


K59 Kratzer-Ensemble Bestandsanalyse Denkmalschutz

Vorhaben- und Erschließungsplan (VEP)
zum vorhabenbezogenen Bebauungsplan mit Grünordnung Nr. 2176 „Katharinenstraße, Saarburtstraße“, Stadt Landsberg am Lech




KRATZER-KELLER LANDSBERG KATHARINENSTR.#59

SCALE 1:100

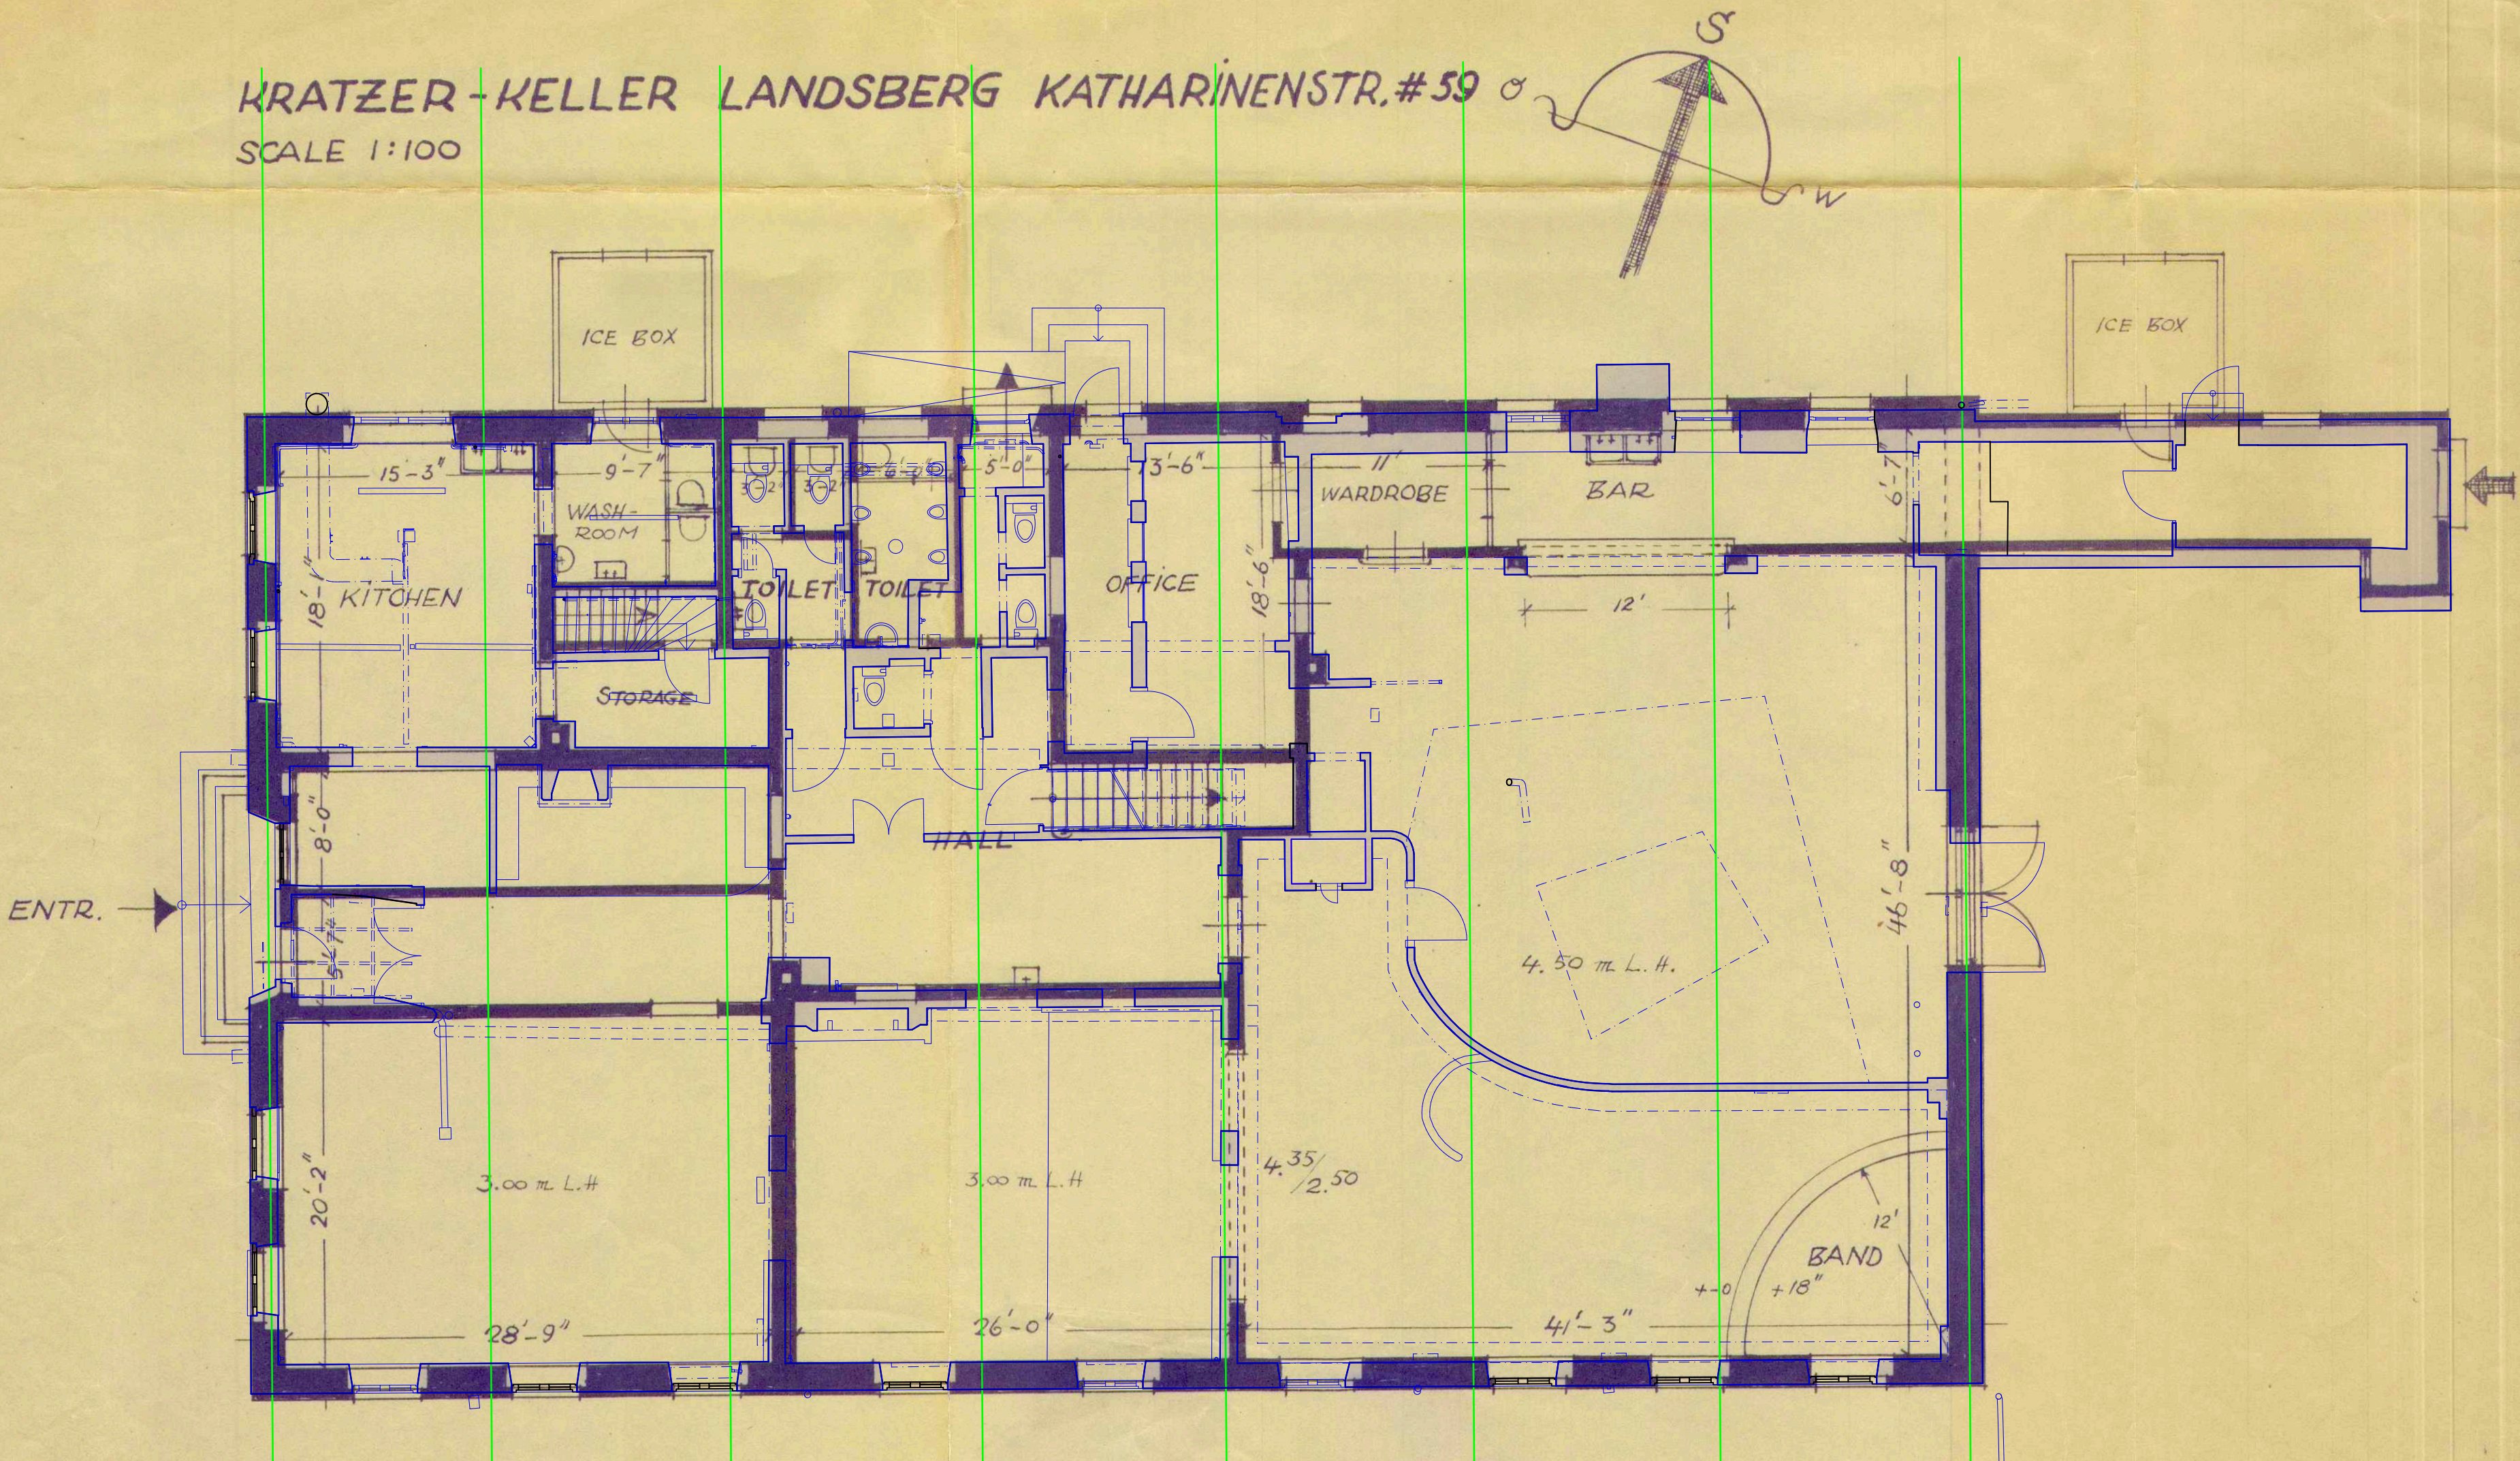

FIRST FLOOR

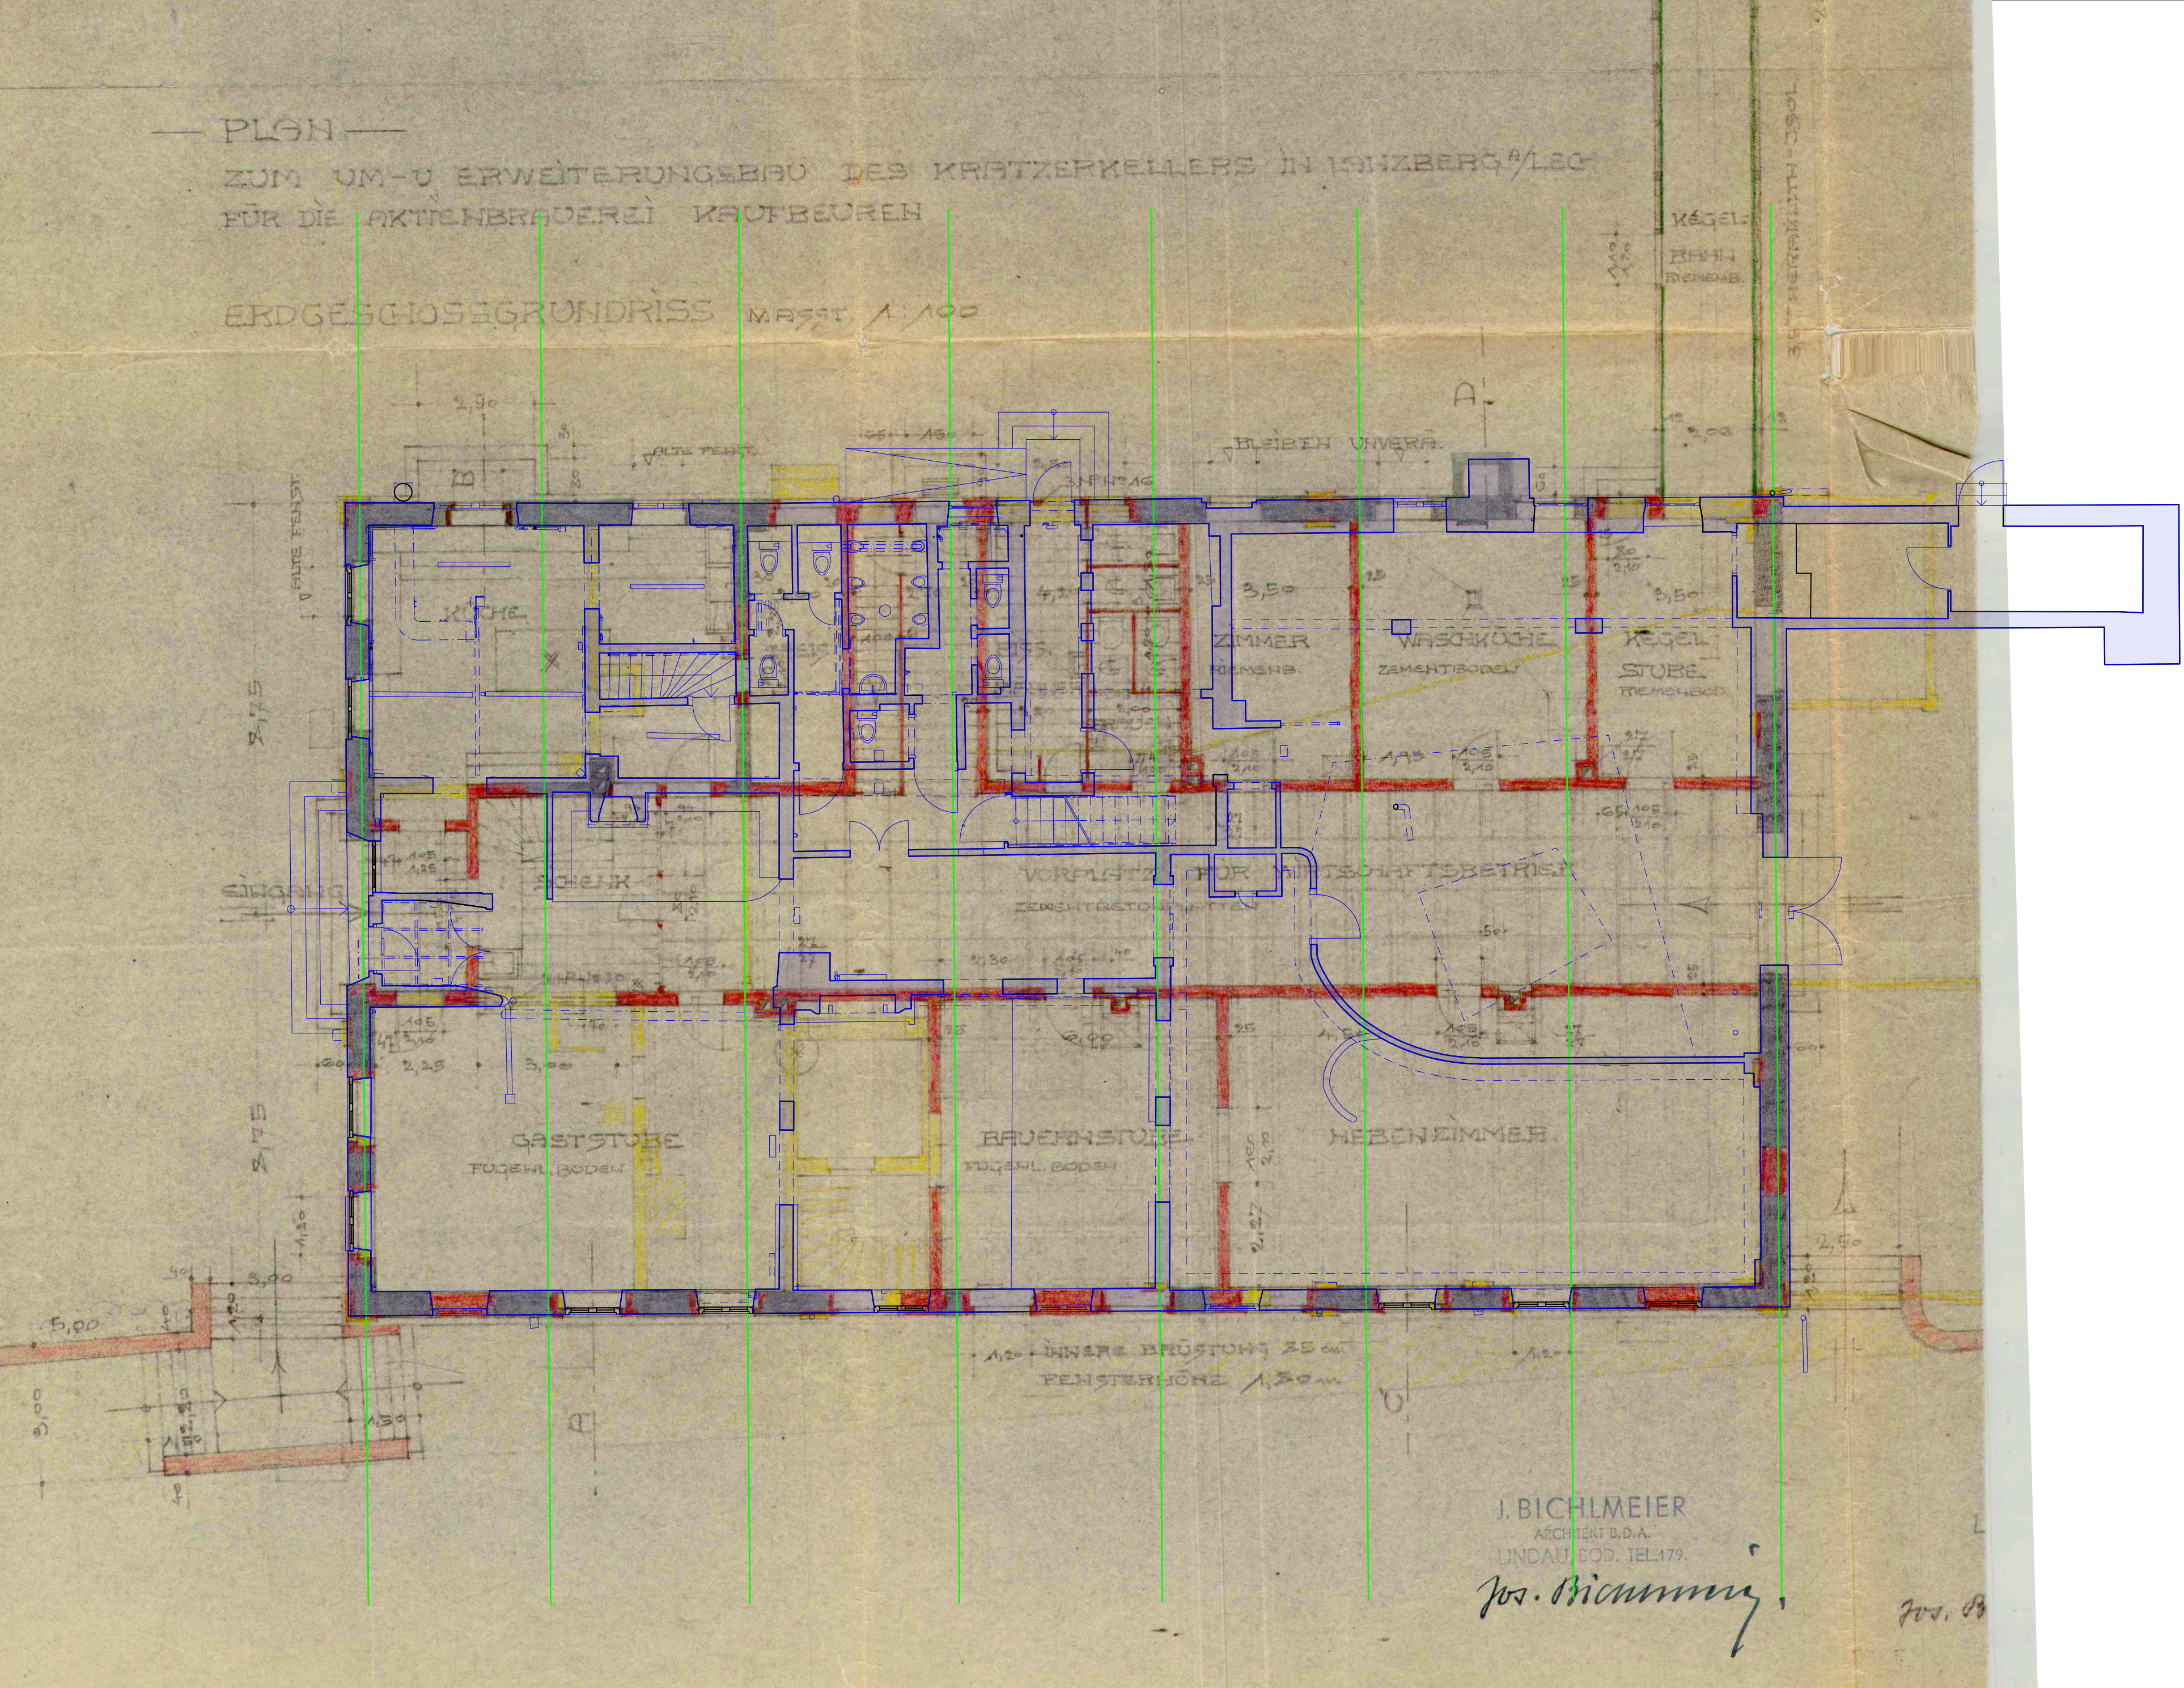


10

— PLAN —

ZUM UM- U ERWEITERUNGSBAU DES KRAUTZERKELLERS IN LONZBERG⁴/LECH
FÜR DIE AKTIENBRAUEREI KAUFBEUREN

ERDGESCHOSSGRUNDRISS MASSST. 1:100

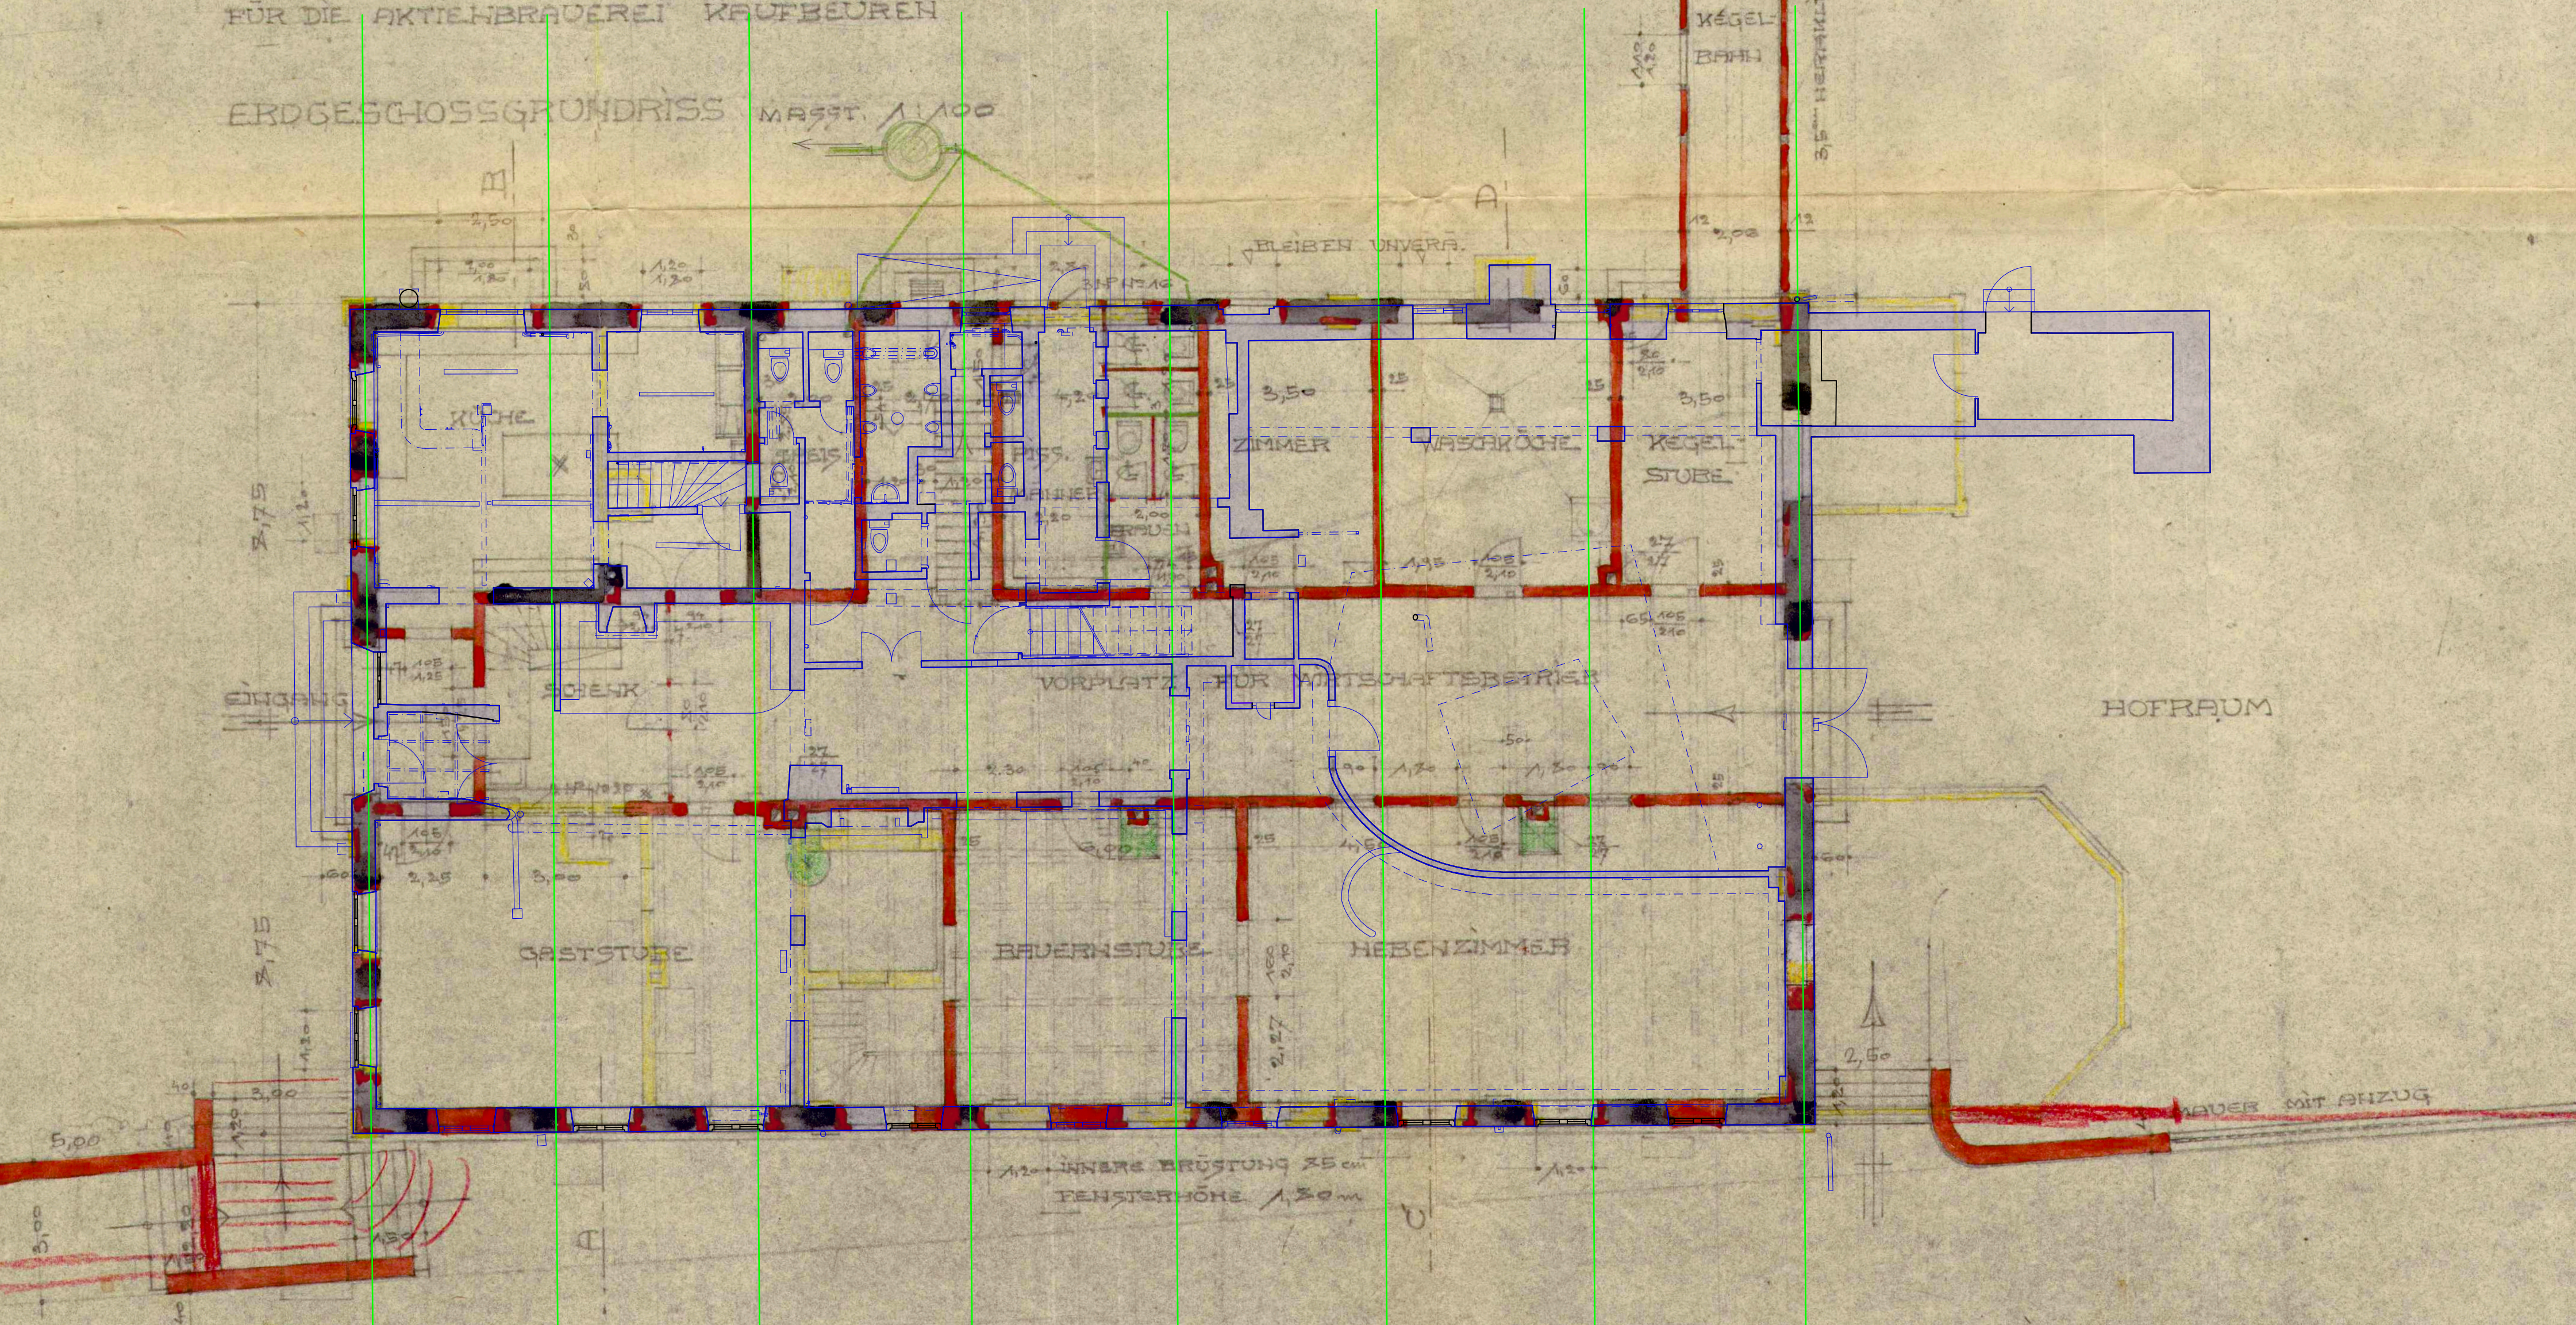


Baupolizeilich geprüft
Landsb. 6.11. 1937
H. Bauamt
W. H. H.

LINDAU/B, DEN 3. SEPT. 1937.

W. Bichtner, ARCHITEKT.

Plan zum Bau- und Umbau des Kratzerbaus in Landsberg a. Lech,
für ein Anbaubauwerk, Dachgeschoss,
Obergeschoss, Maßstab 1:100

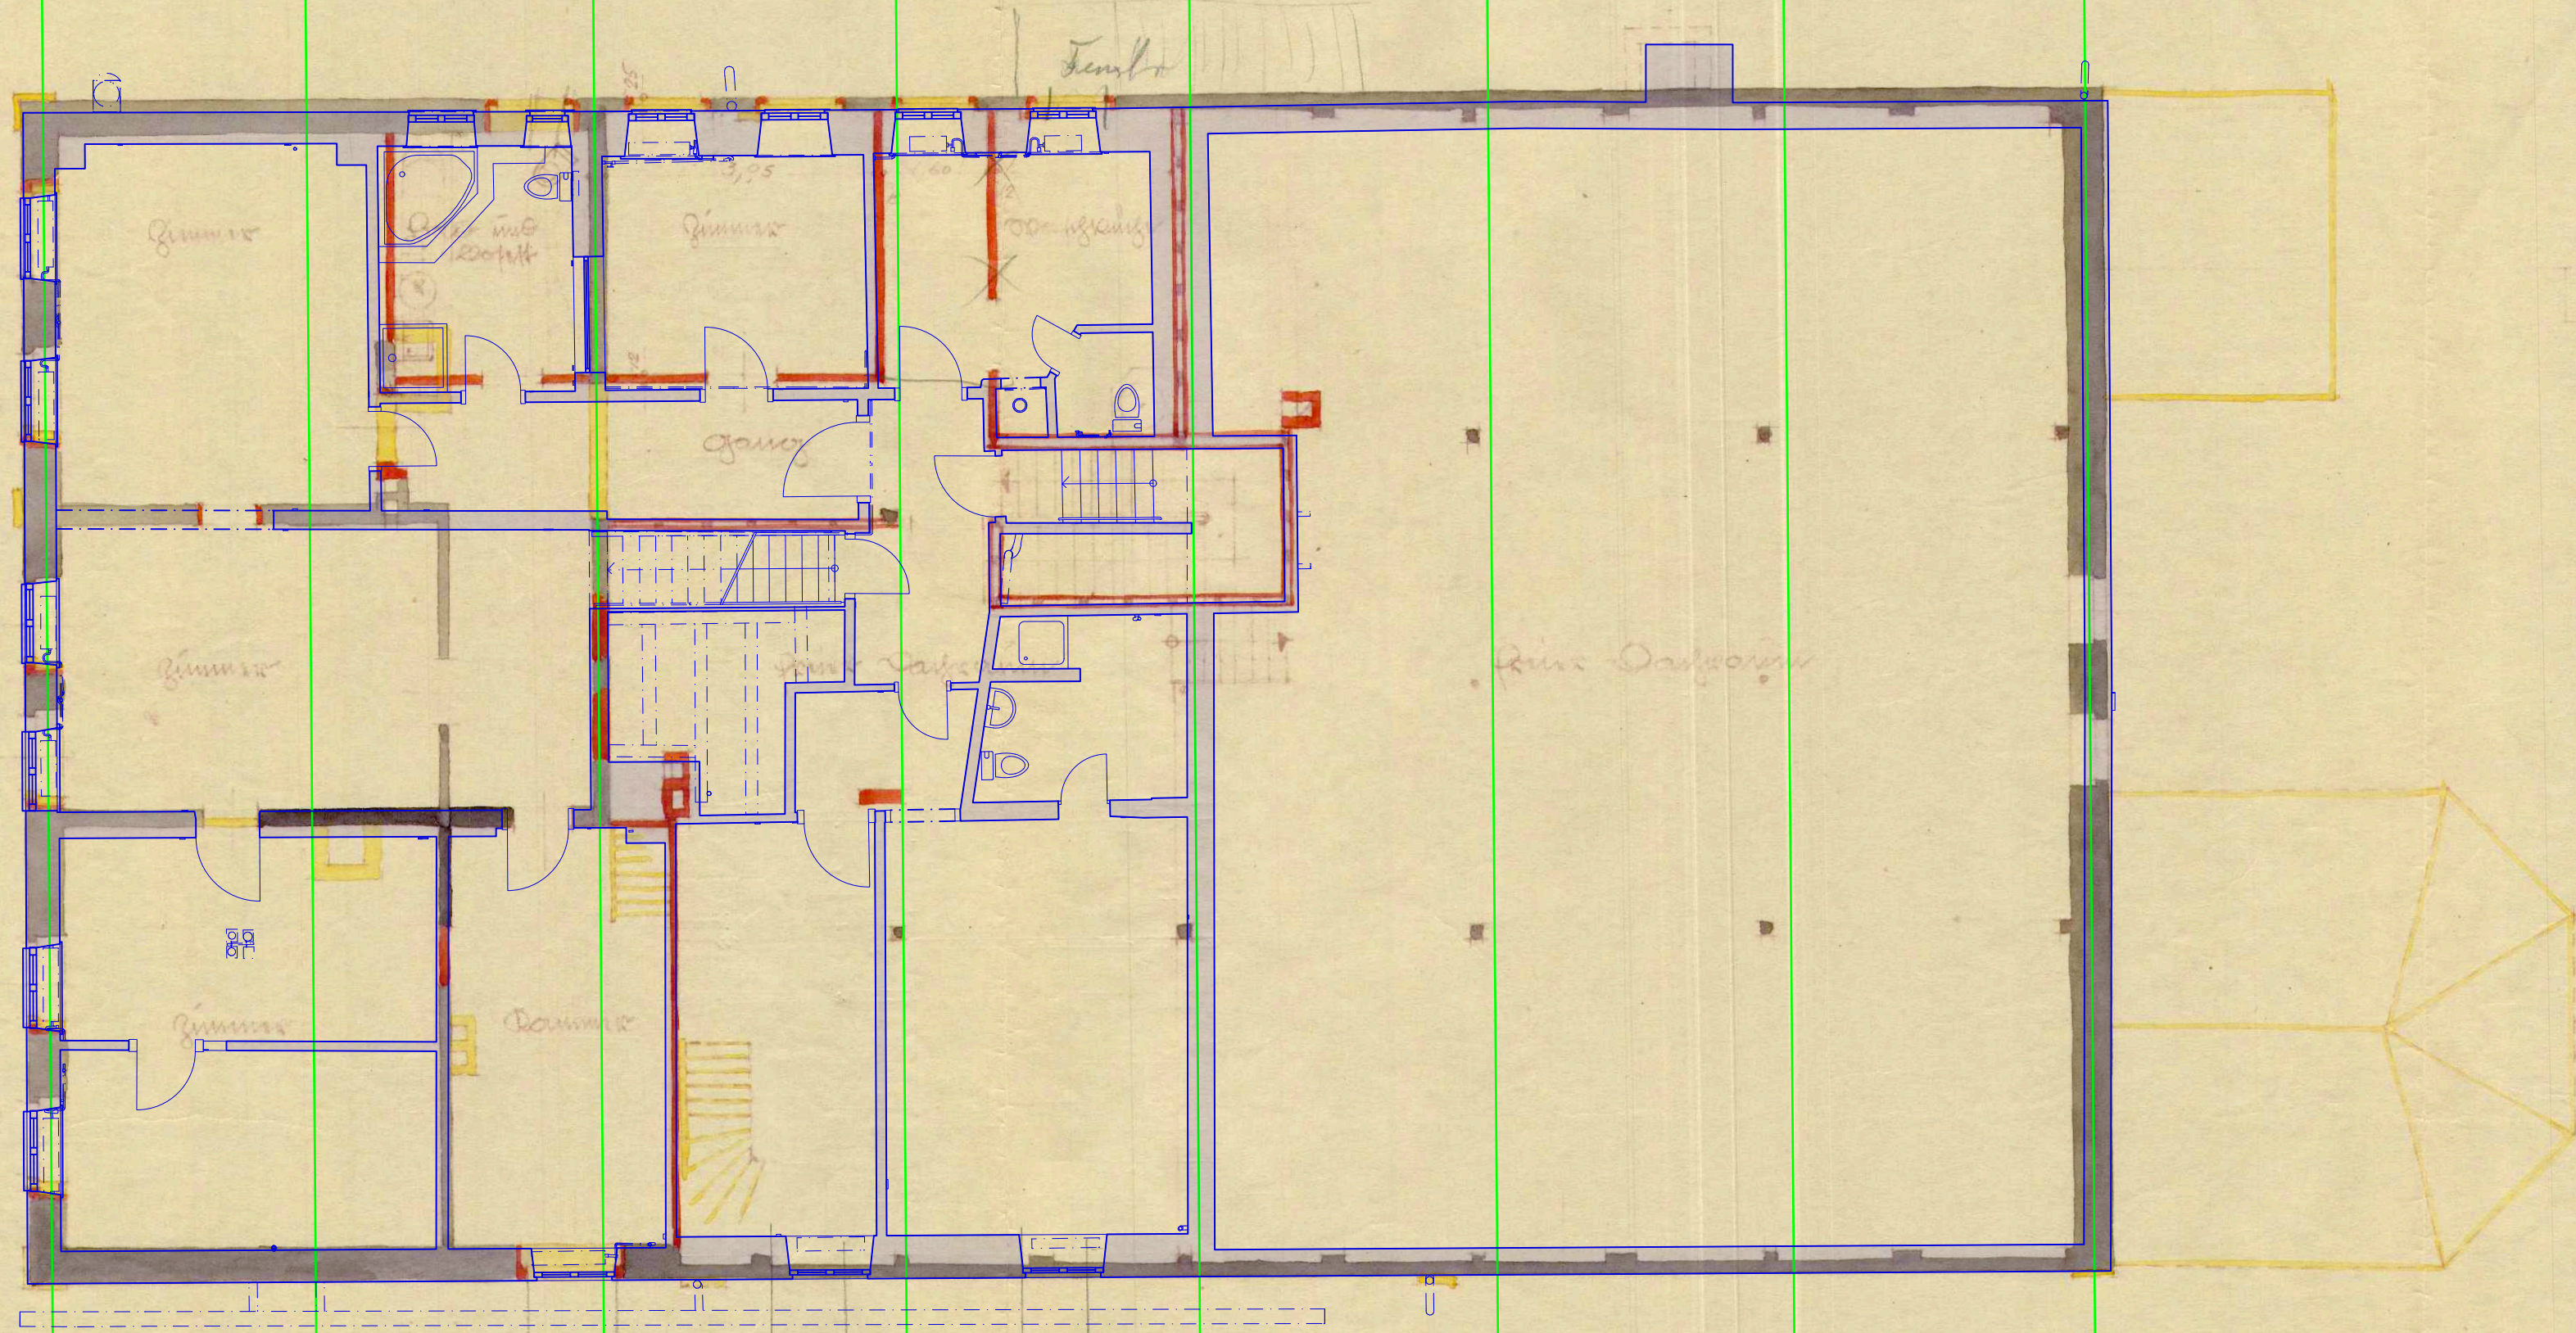


Plan vom B. im April 1938,
Ausgeführt: Pichler

—PLAN—

ZUM UM- u. ERWEITERUNGSBAU DES KRATZERKELLERS IN LANDSBERG A. LECH
FÜR DIE AKTIENBRAUEREI KAUFBEUREN.

OBERGESCHOSSGRUNDRISS MAßST. 1:100

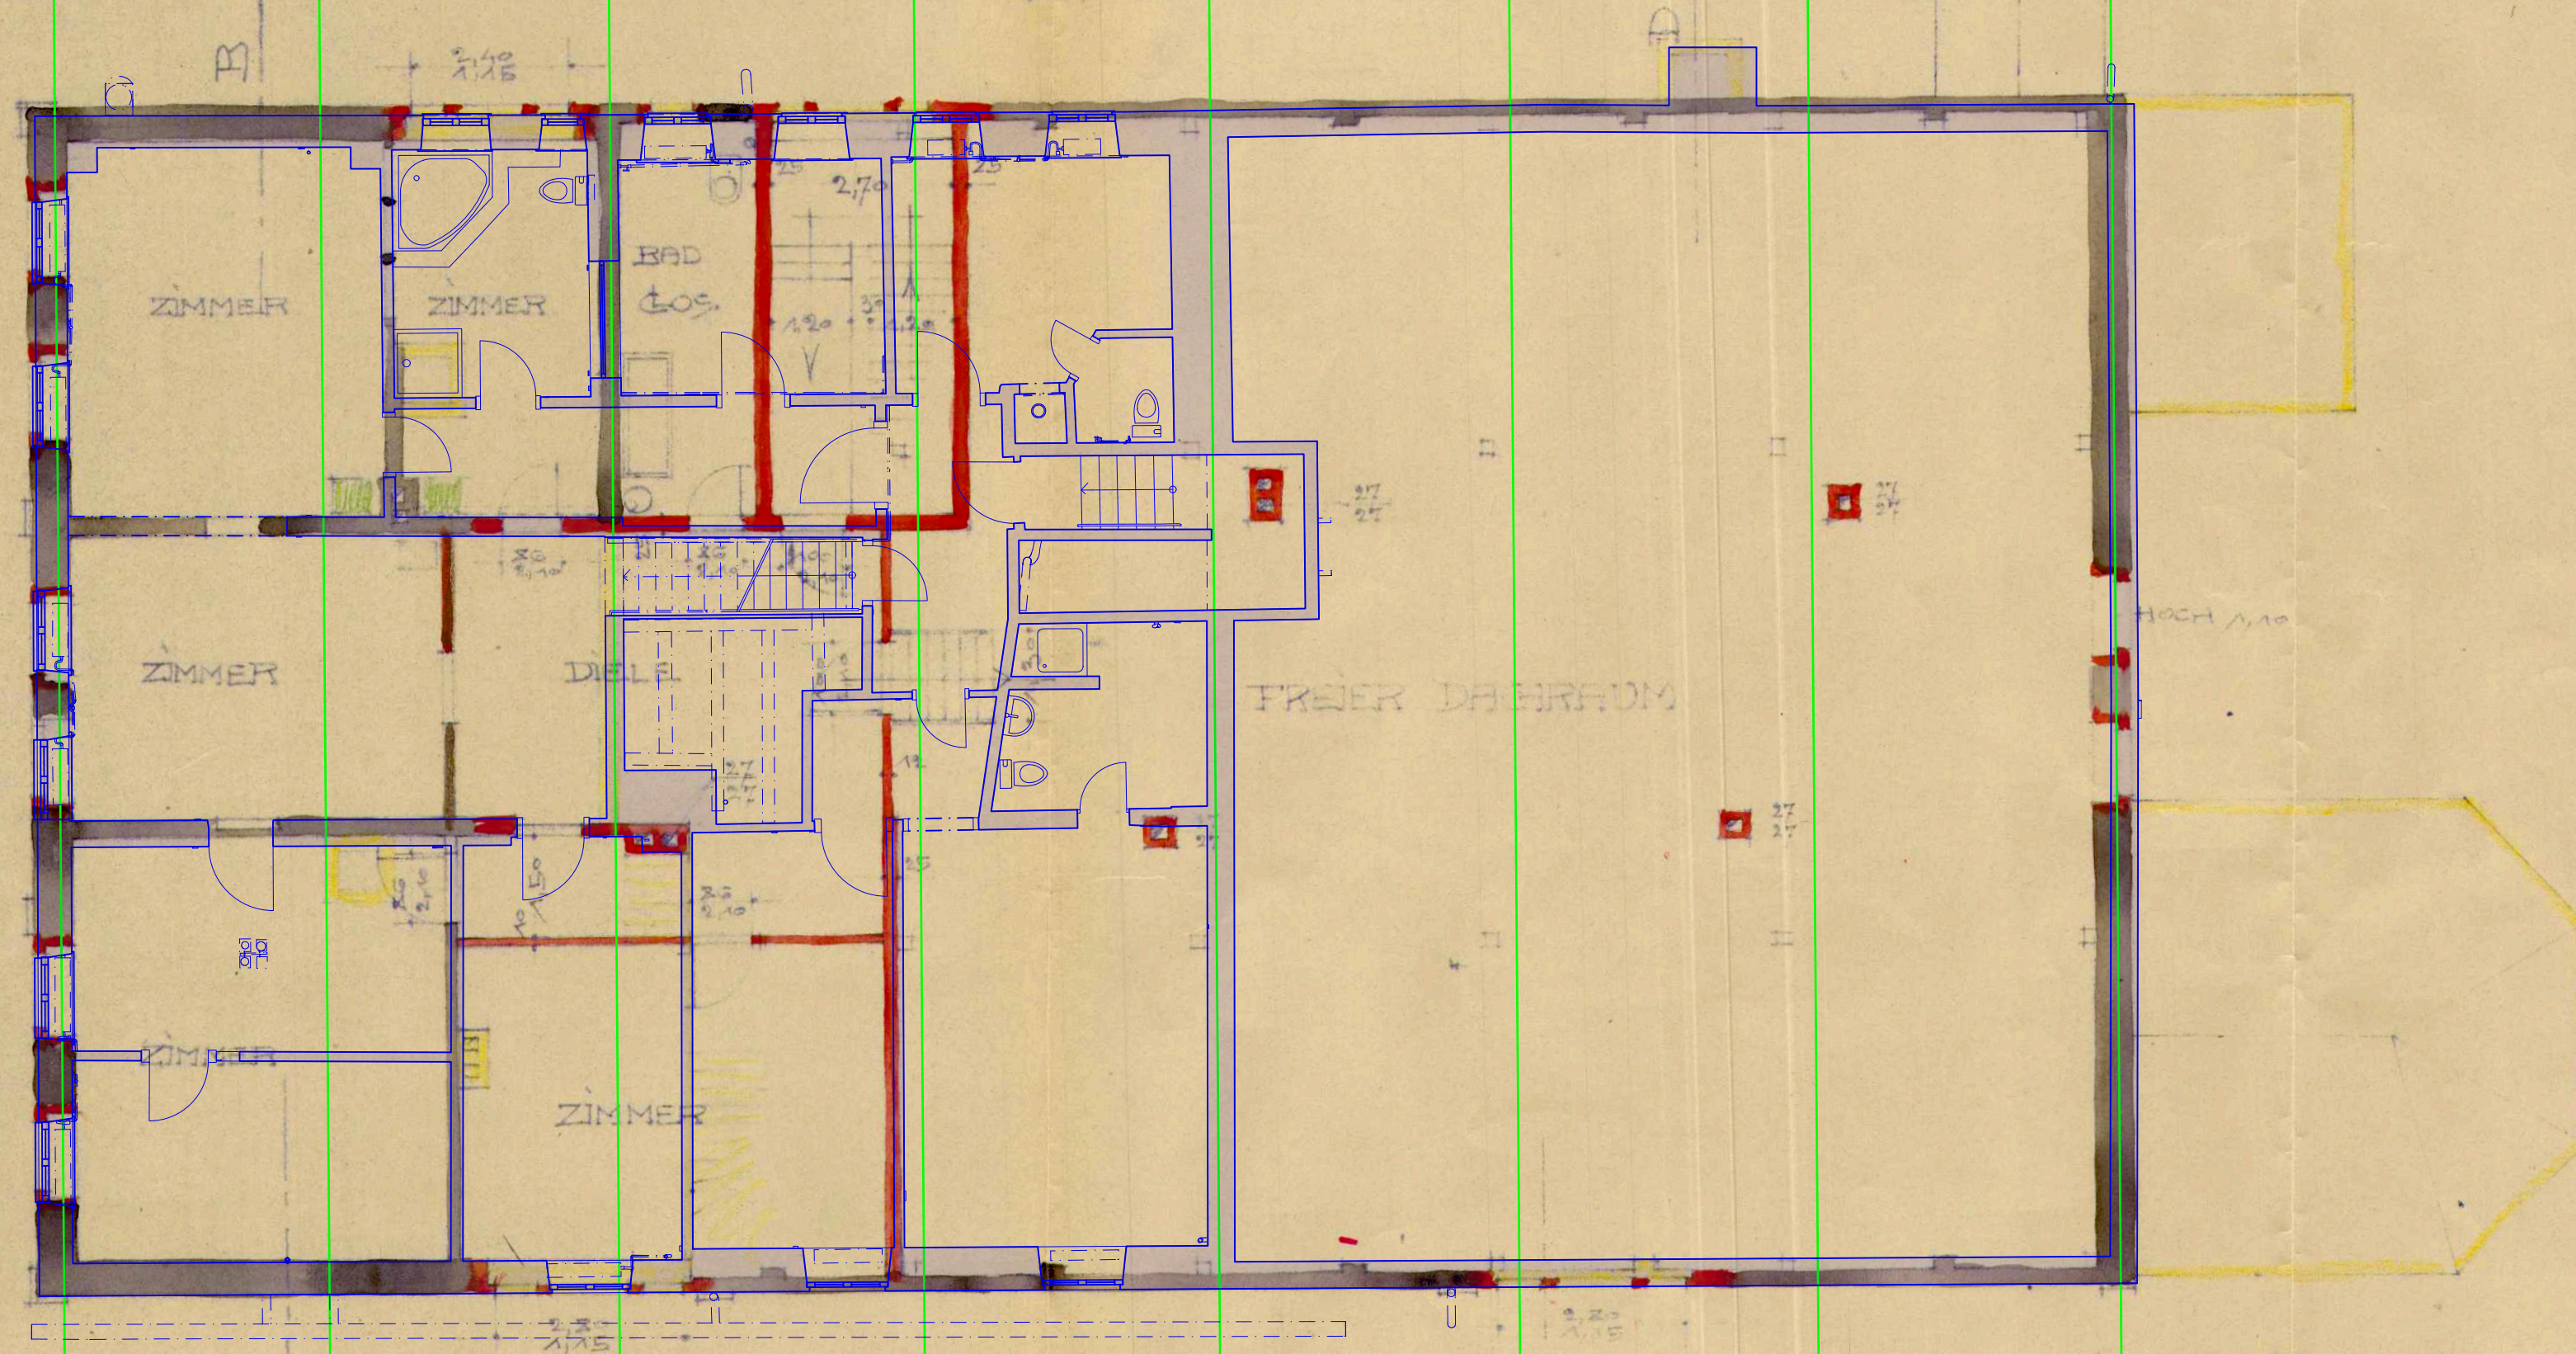


Baupolizeilich geprüft
Landsberg, 6.11.1937
Stadtbauamt

W. H. H.


LANDAU/B, DEN 3. SEPT. 1937.

jos. Riehmig ARCHITECT.

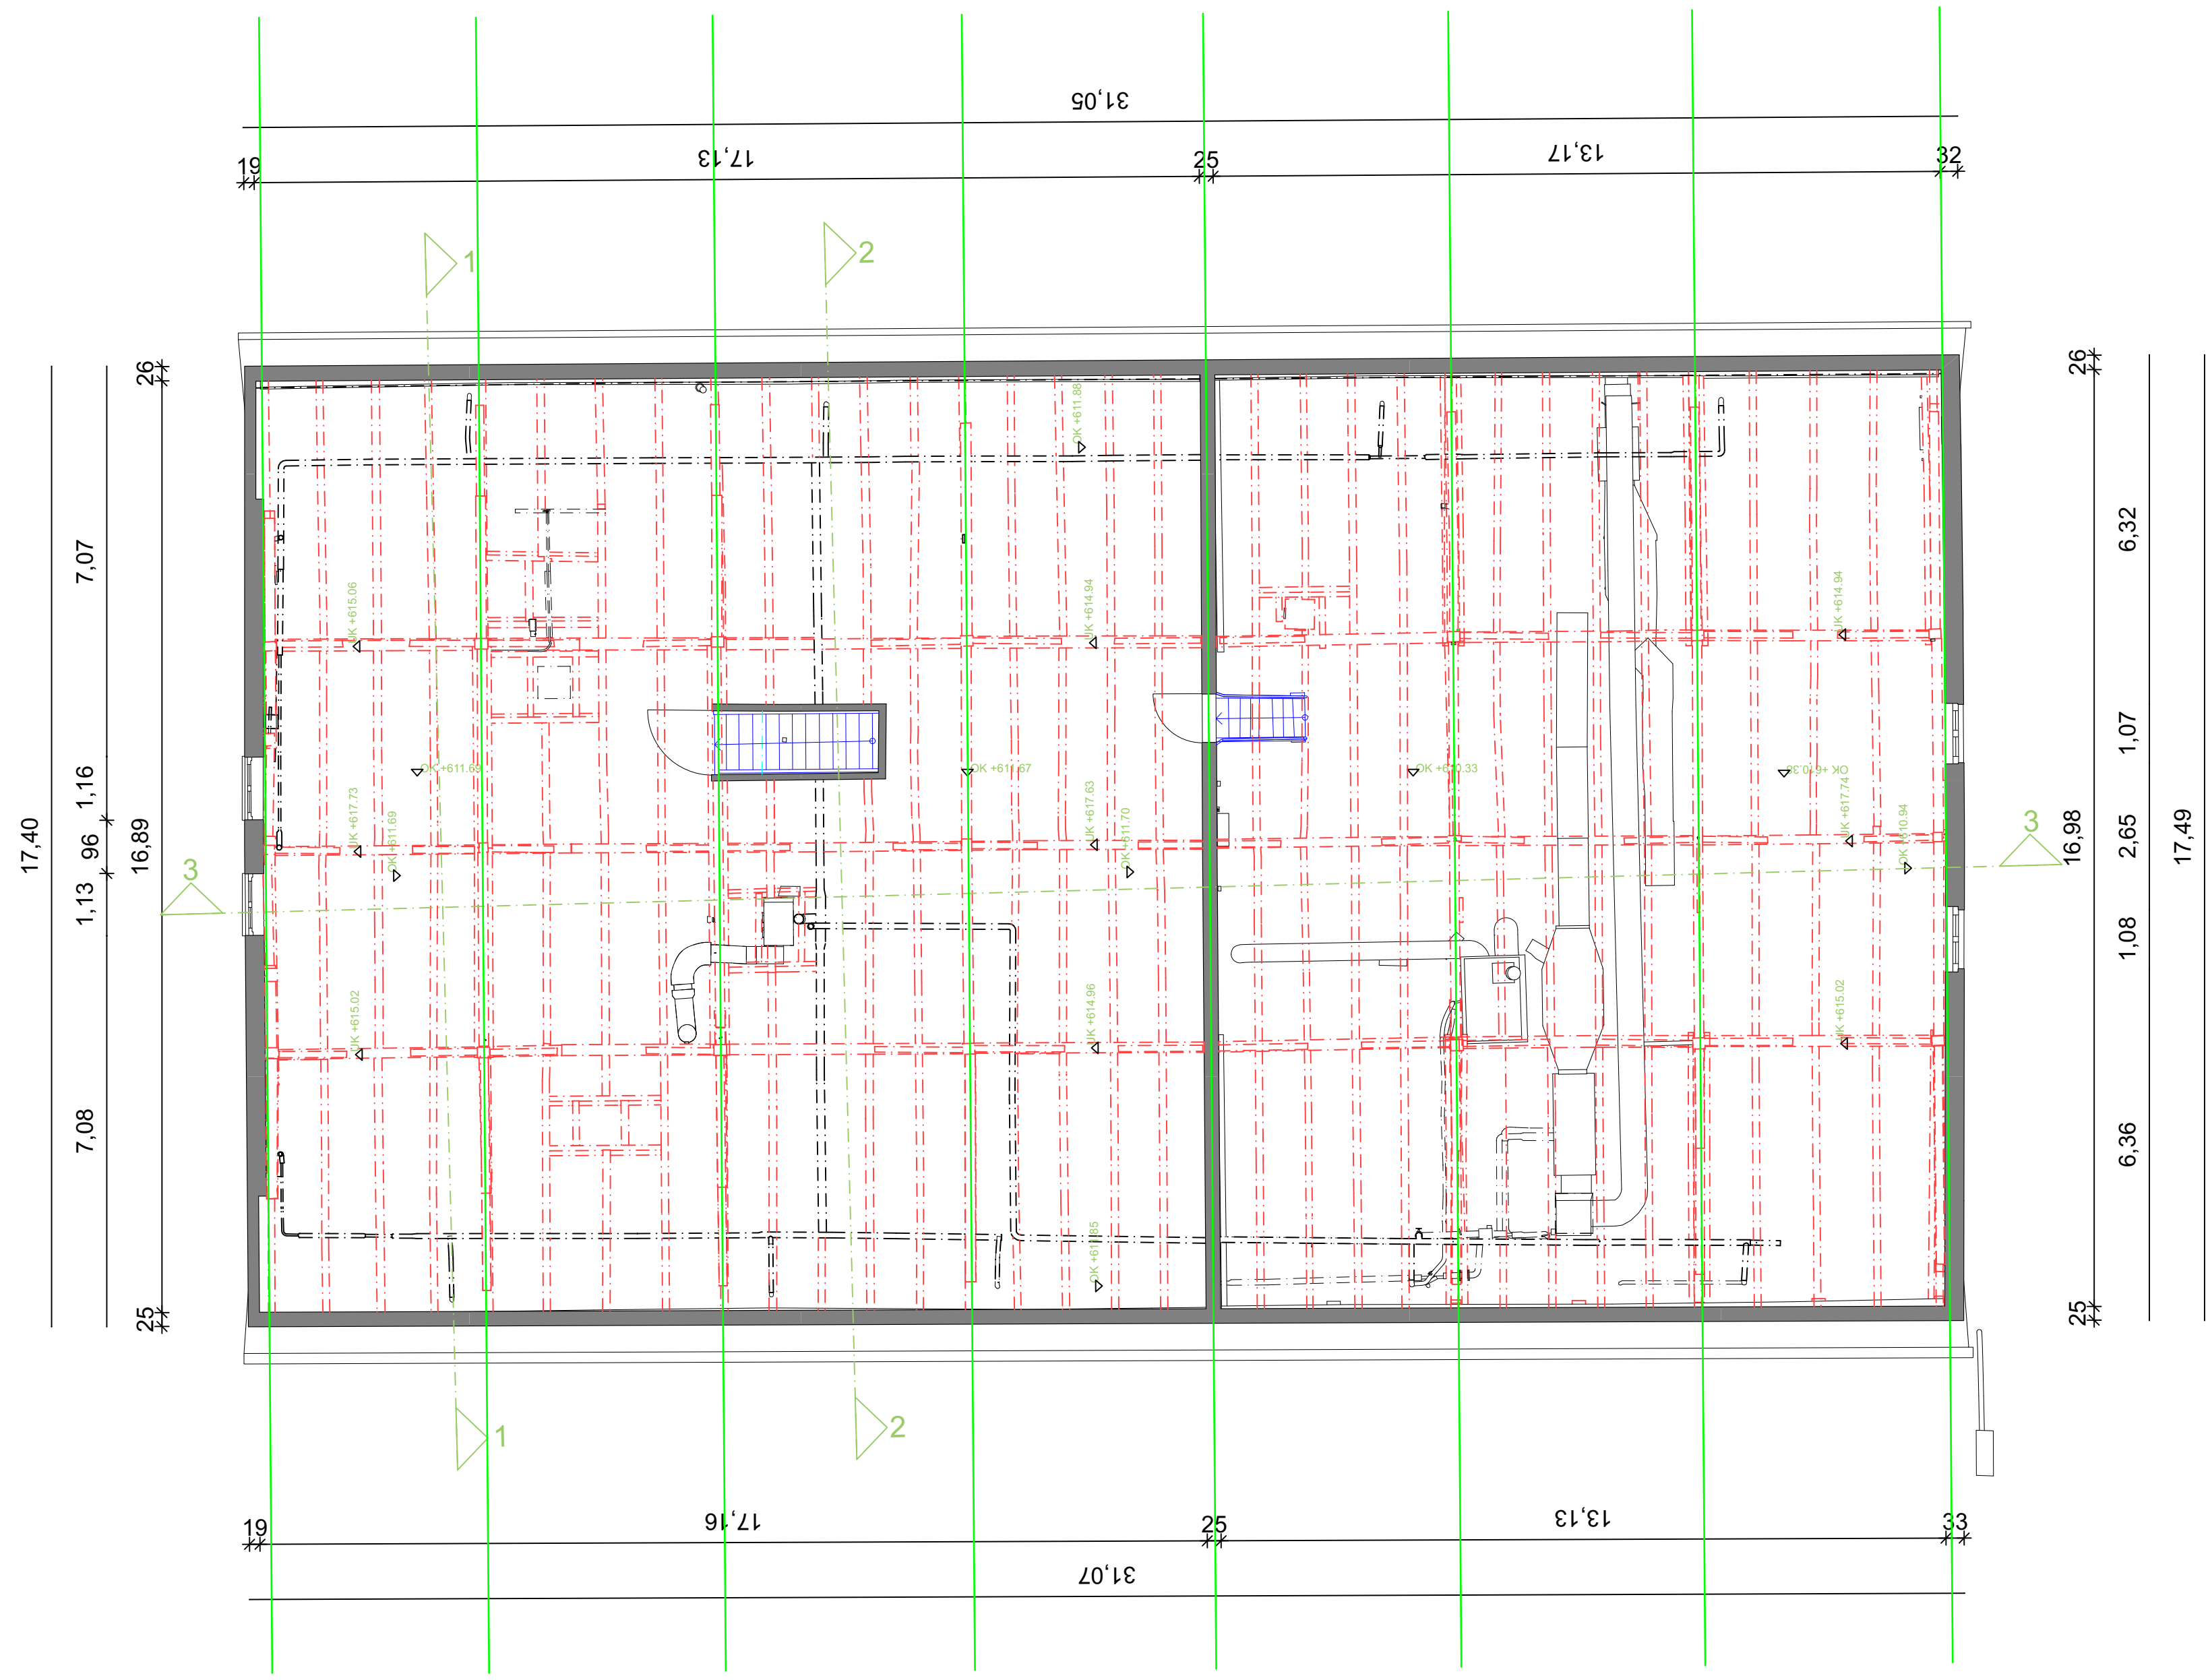



Plan zum Umbau - im Erweiterungsbau des Kratzerbaus in Landsberg / a. Luf.
 für die Wohnräume, Sanitären,
 Dienst-Raumgebinde, Maßstab 1:100,

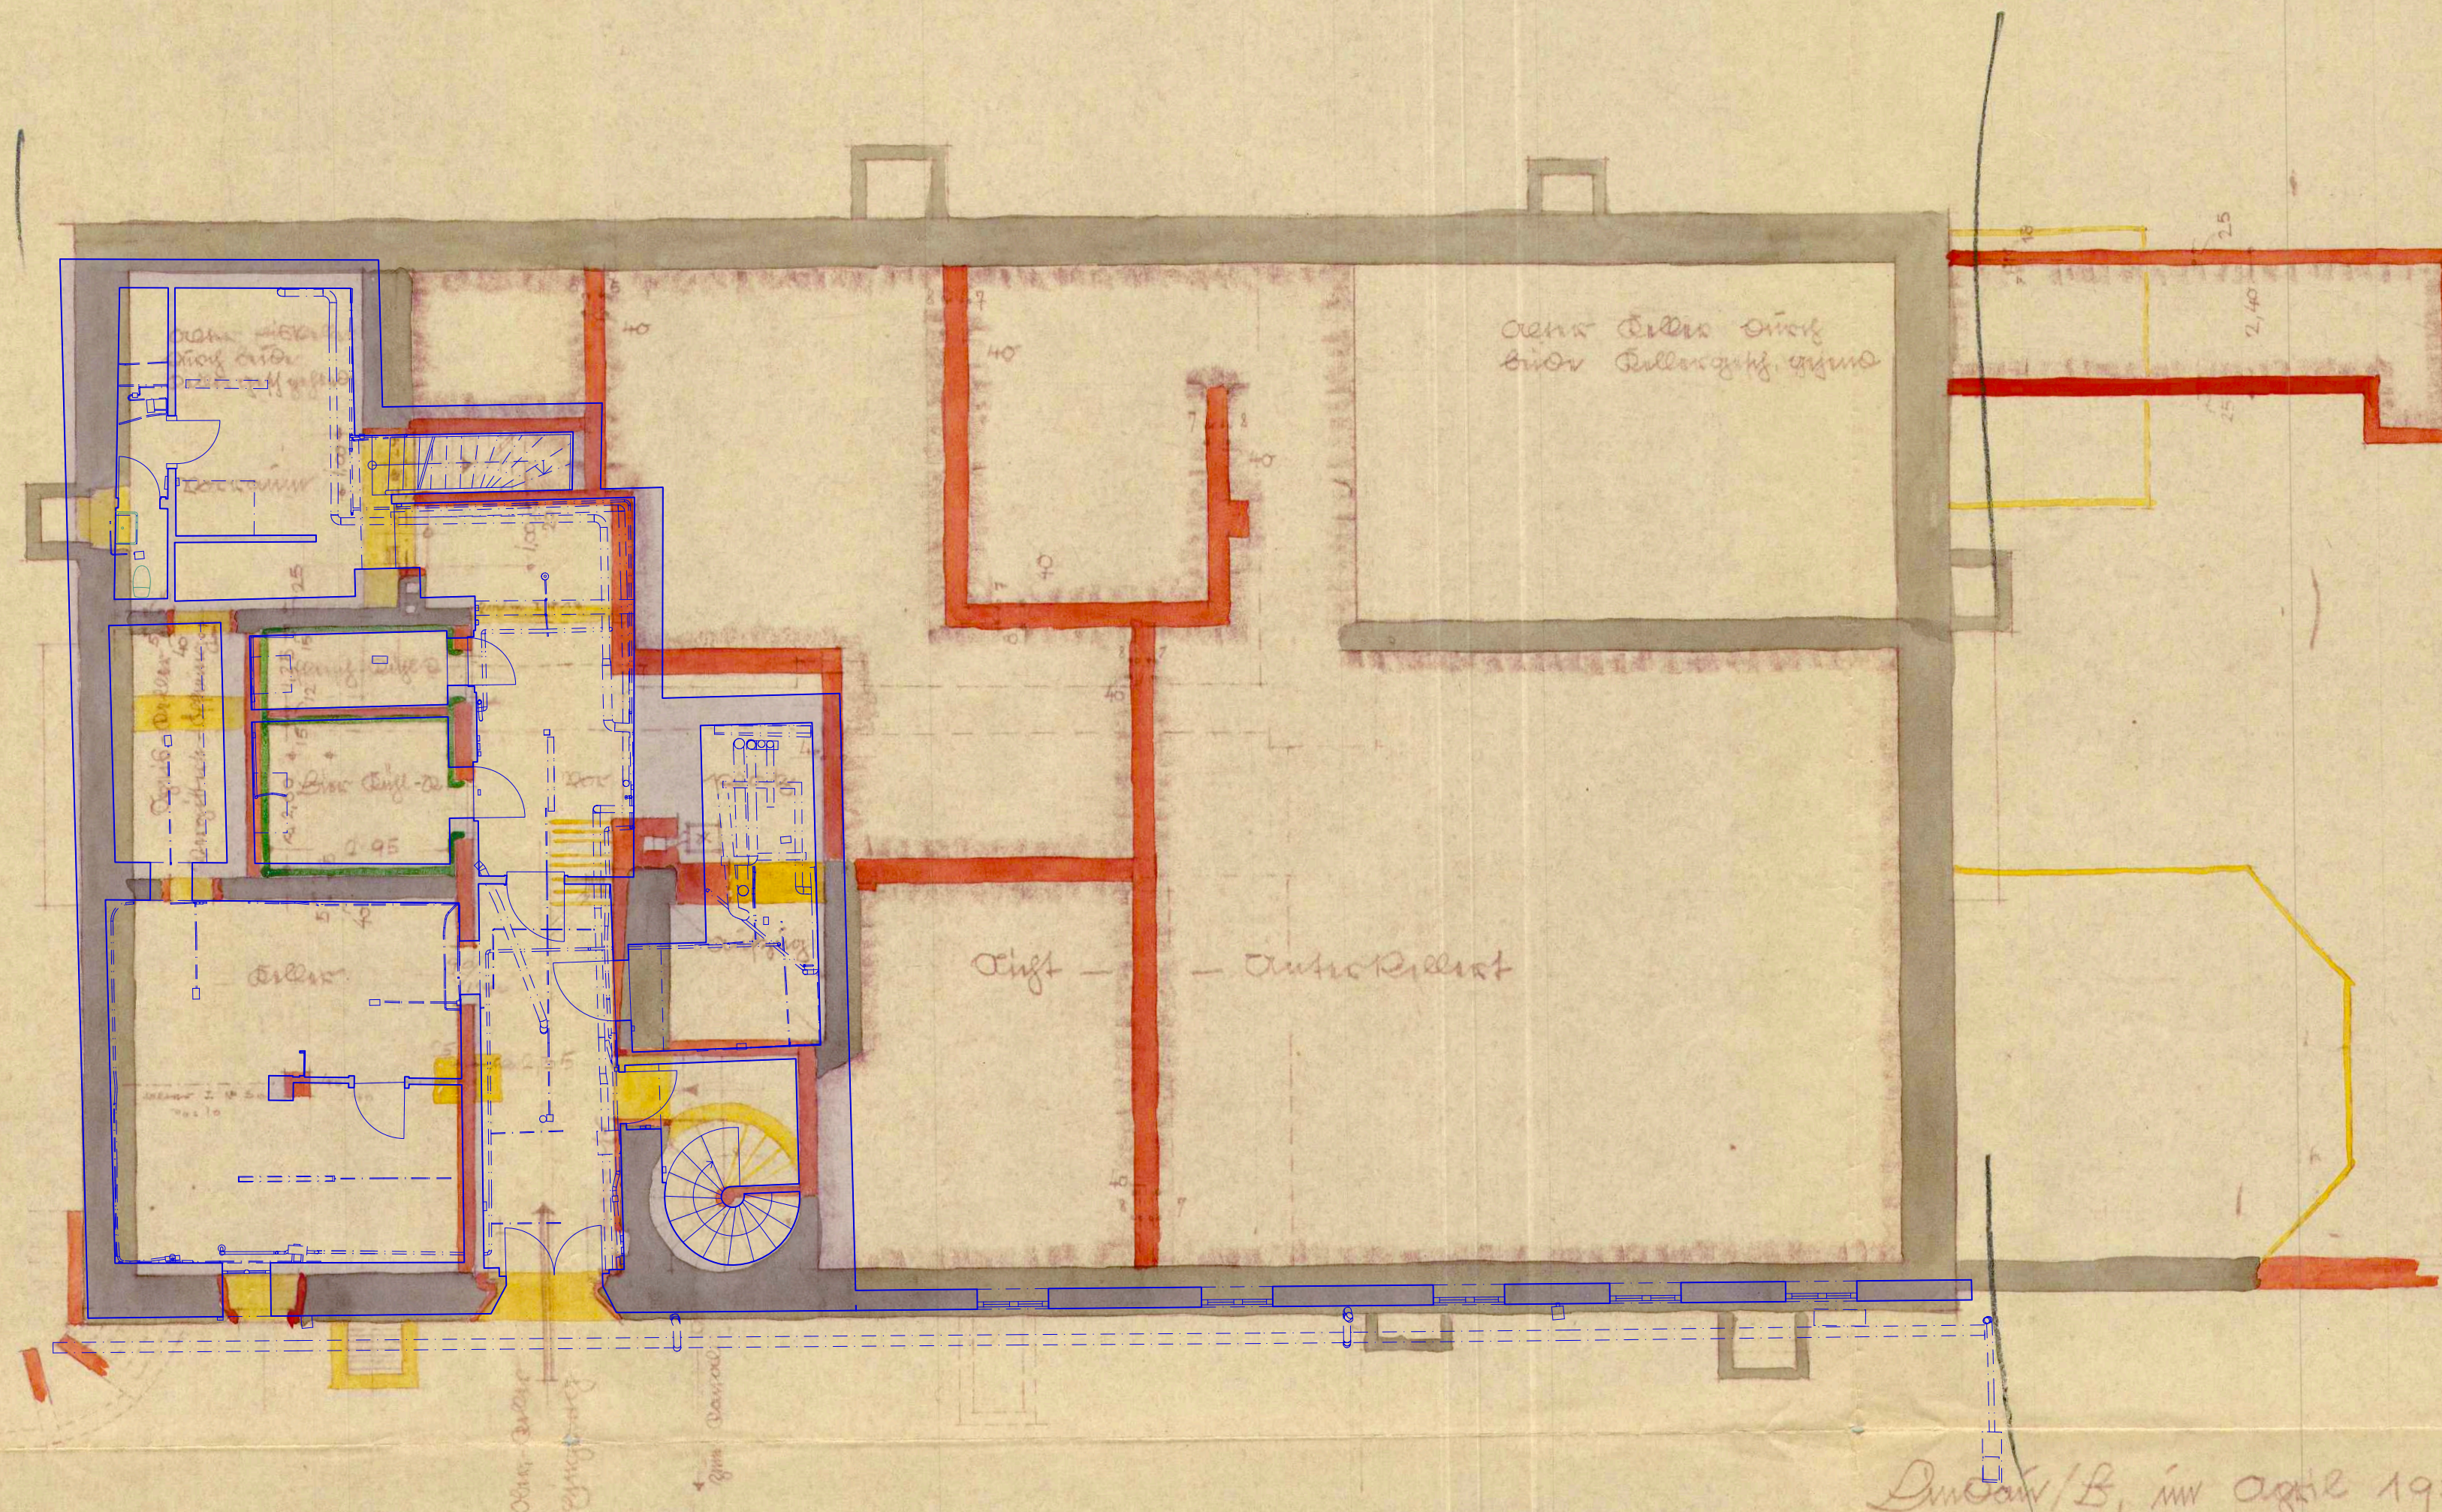


Druck/B, im April 1938,
 Ansicht: Monnier

— PLAN —

ZUM UM- U. ERWEITERUNGSBAU DES KRATZERKELLERS IN LANDSBERG A/LECH
FÜR D. AKTIENBRAUEREI KAUFBEUREN.

OBERER - KELLERGRUNDRISS MASST. 1:100

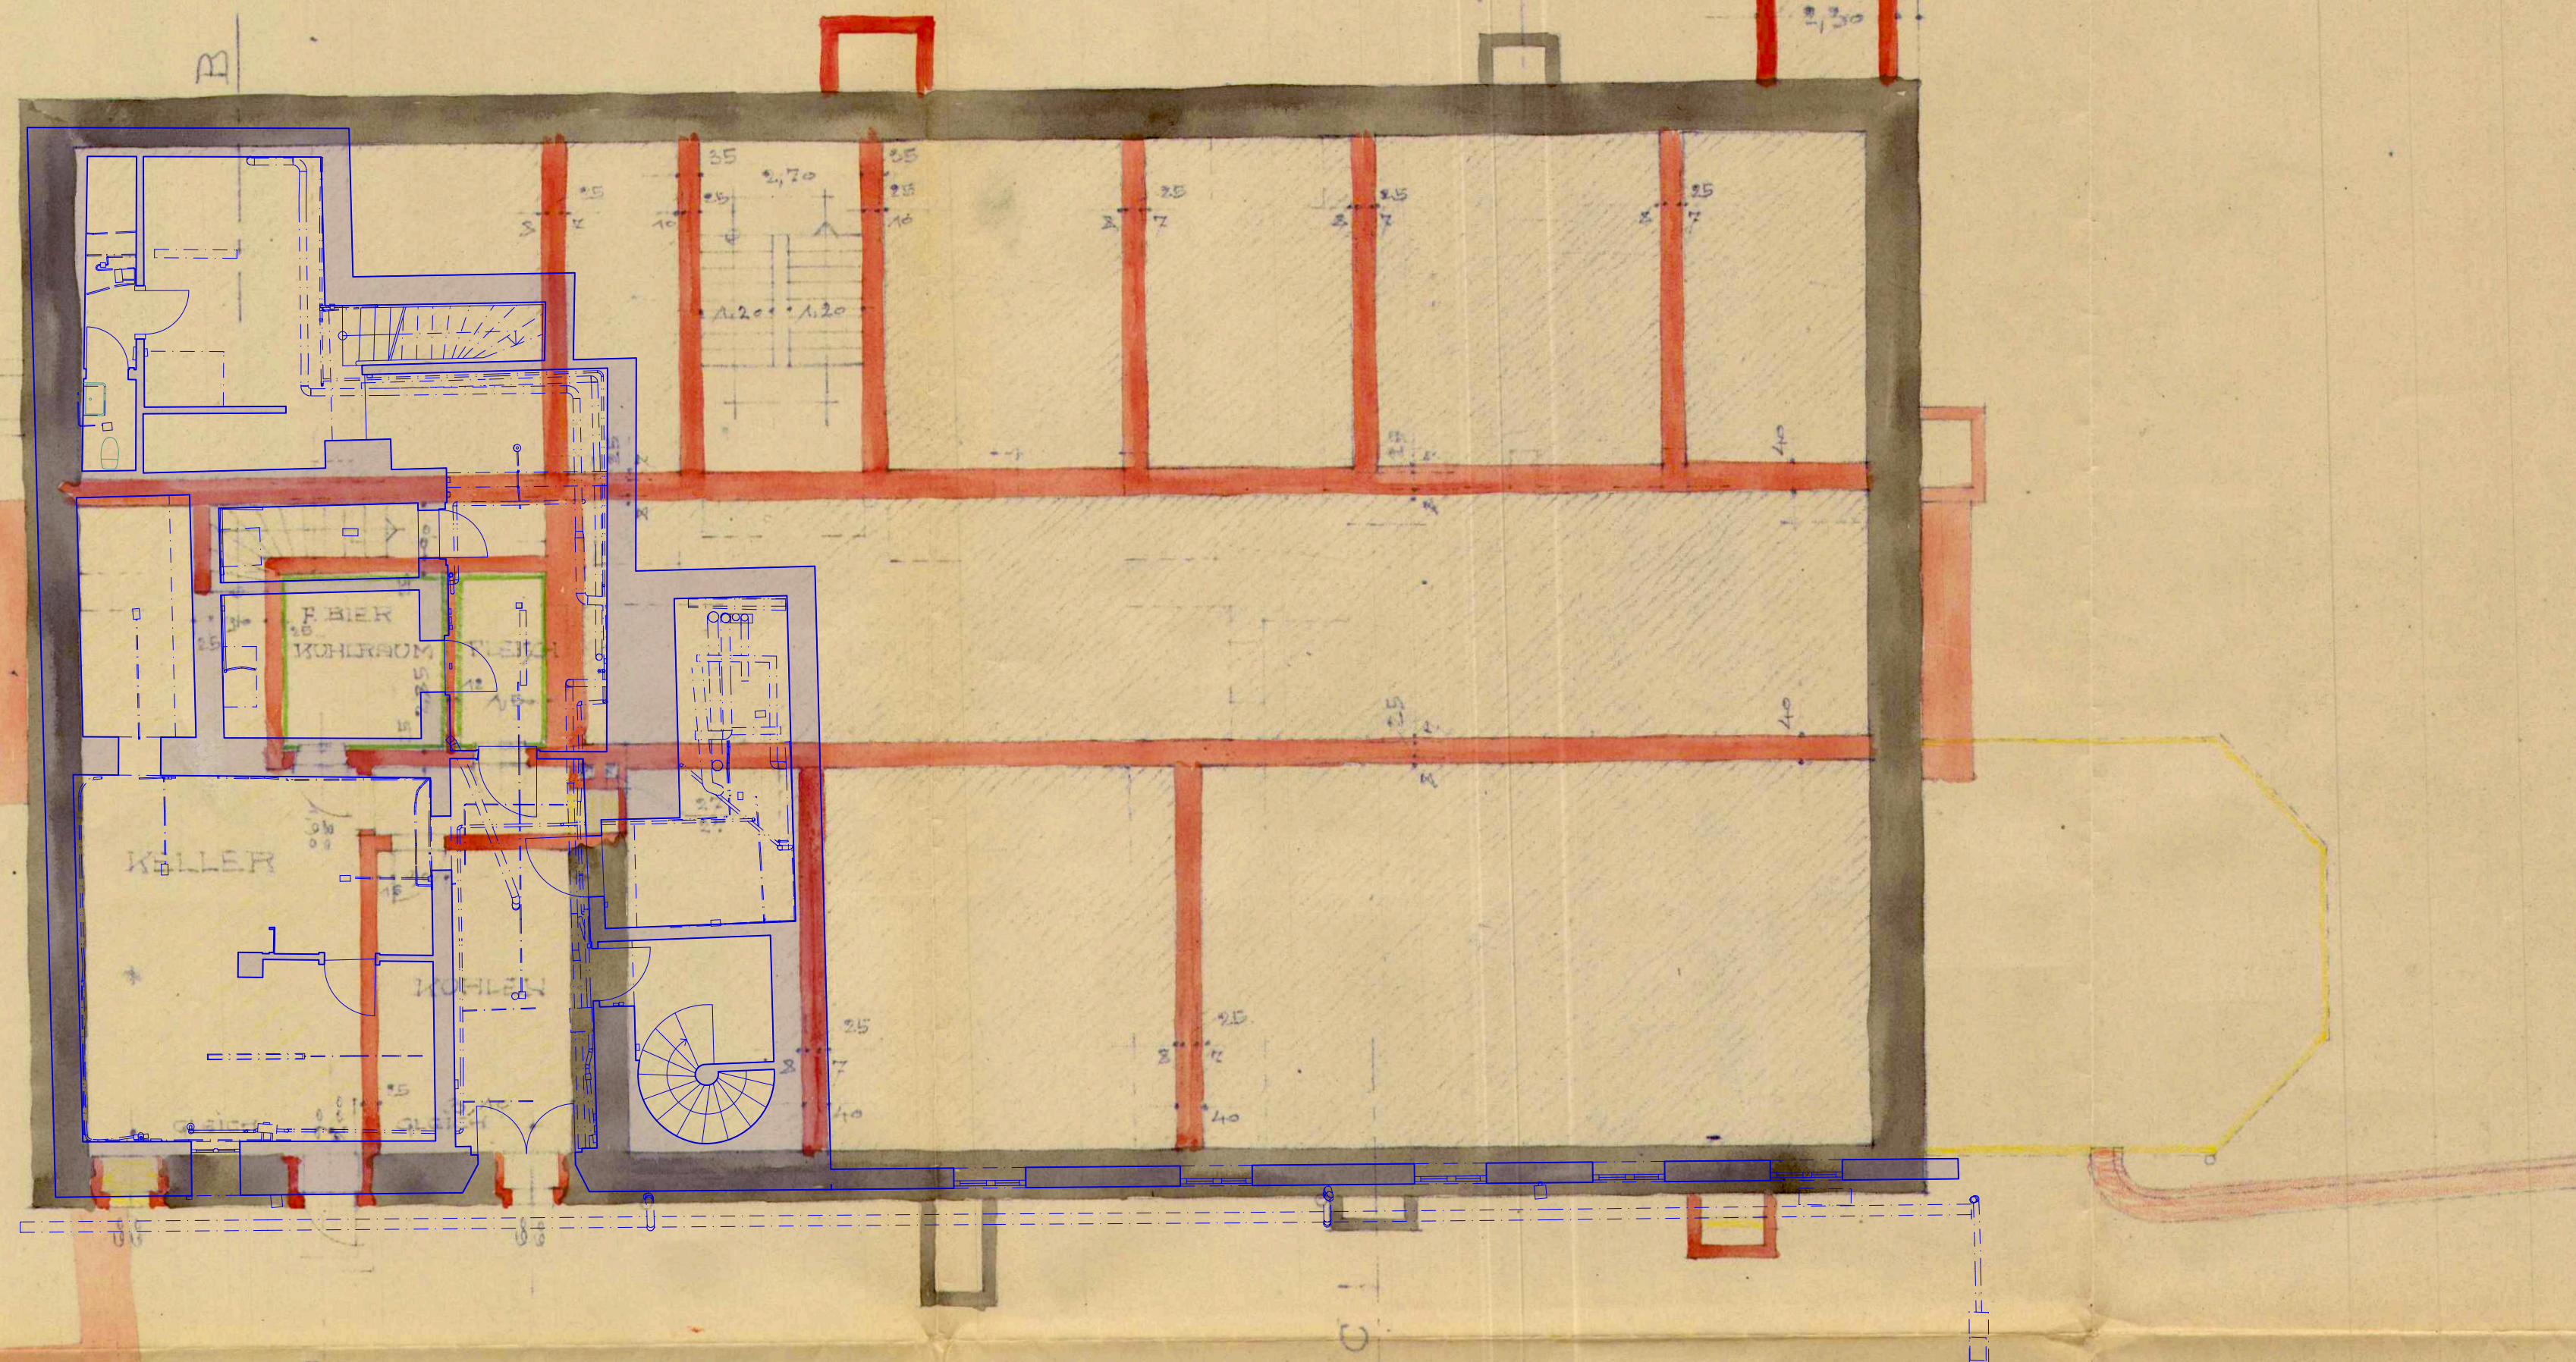


Baupolizeilich geprüft
Landsberg, 6. 11. 1937
Stadtbauamt


W. H. H.

Ing. R. Richter ARCHITEKT.

LINDAU/B, DEN 3. SEPT. 1937

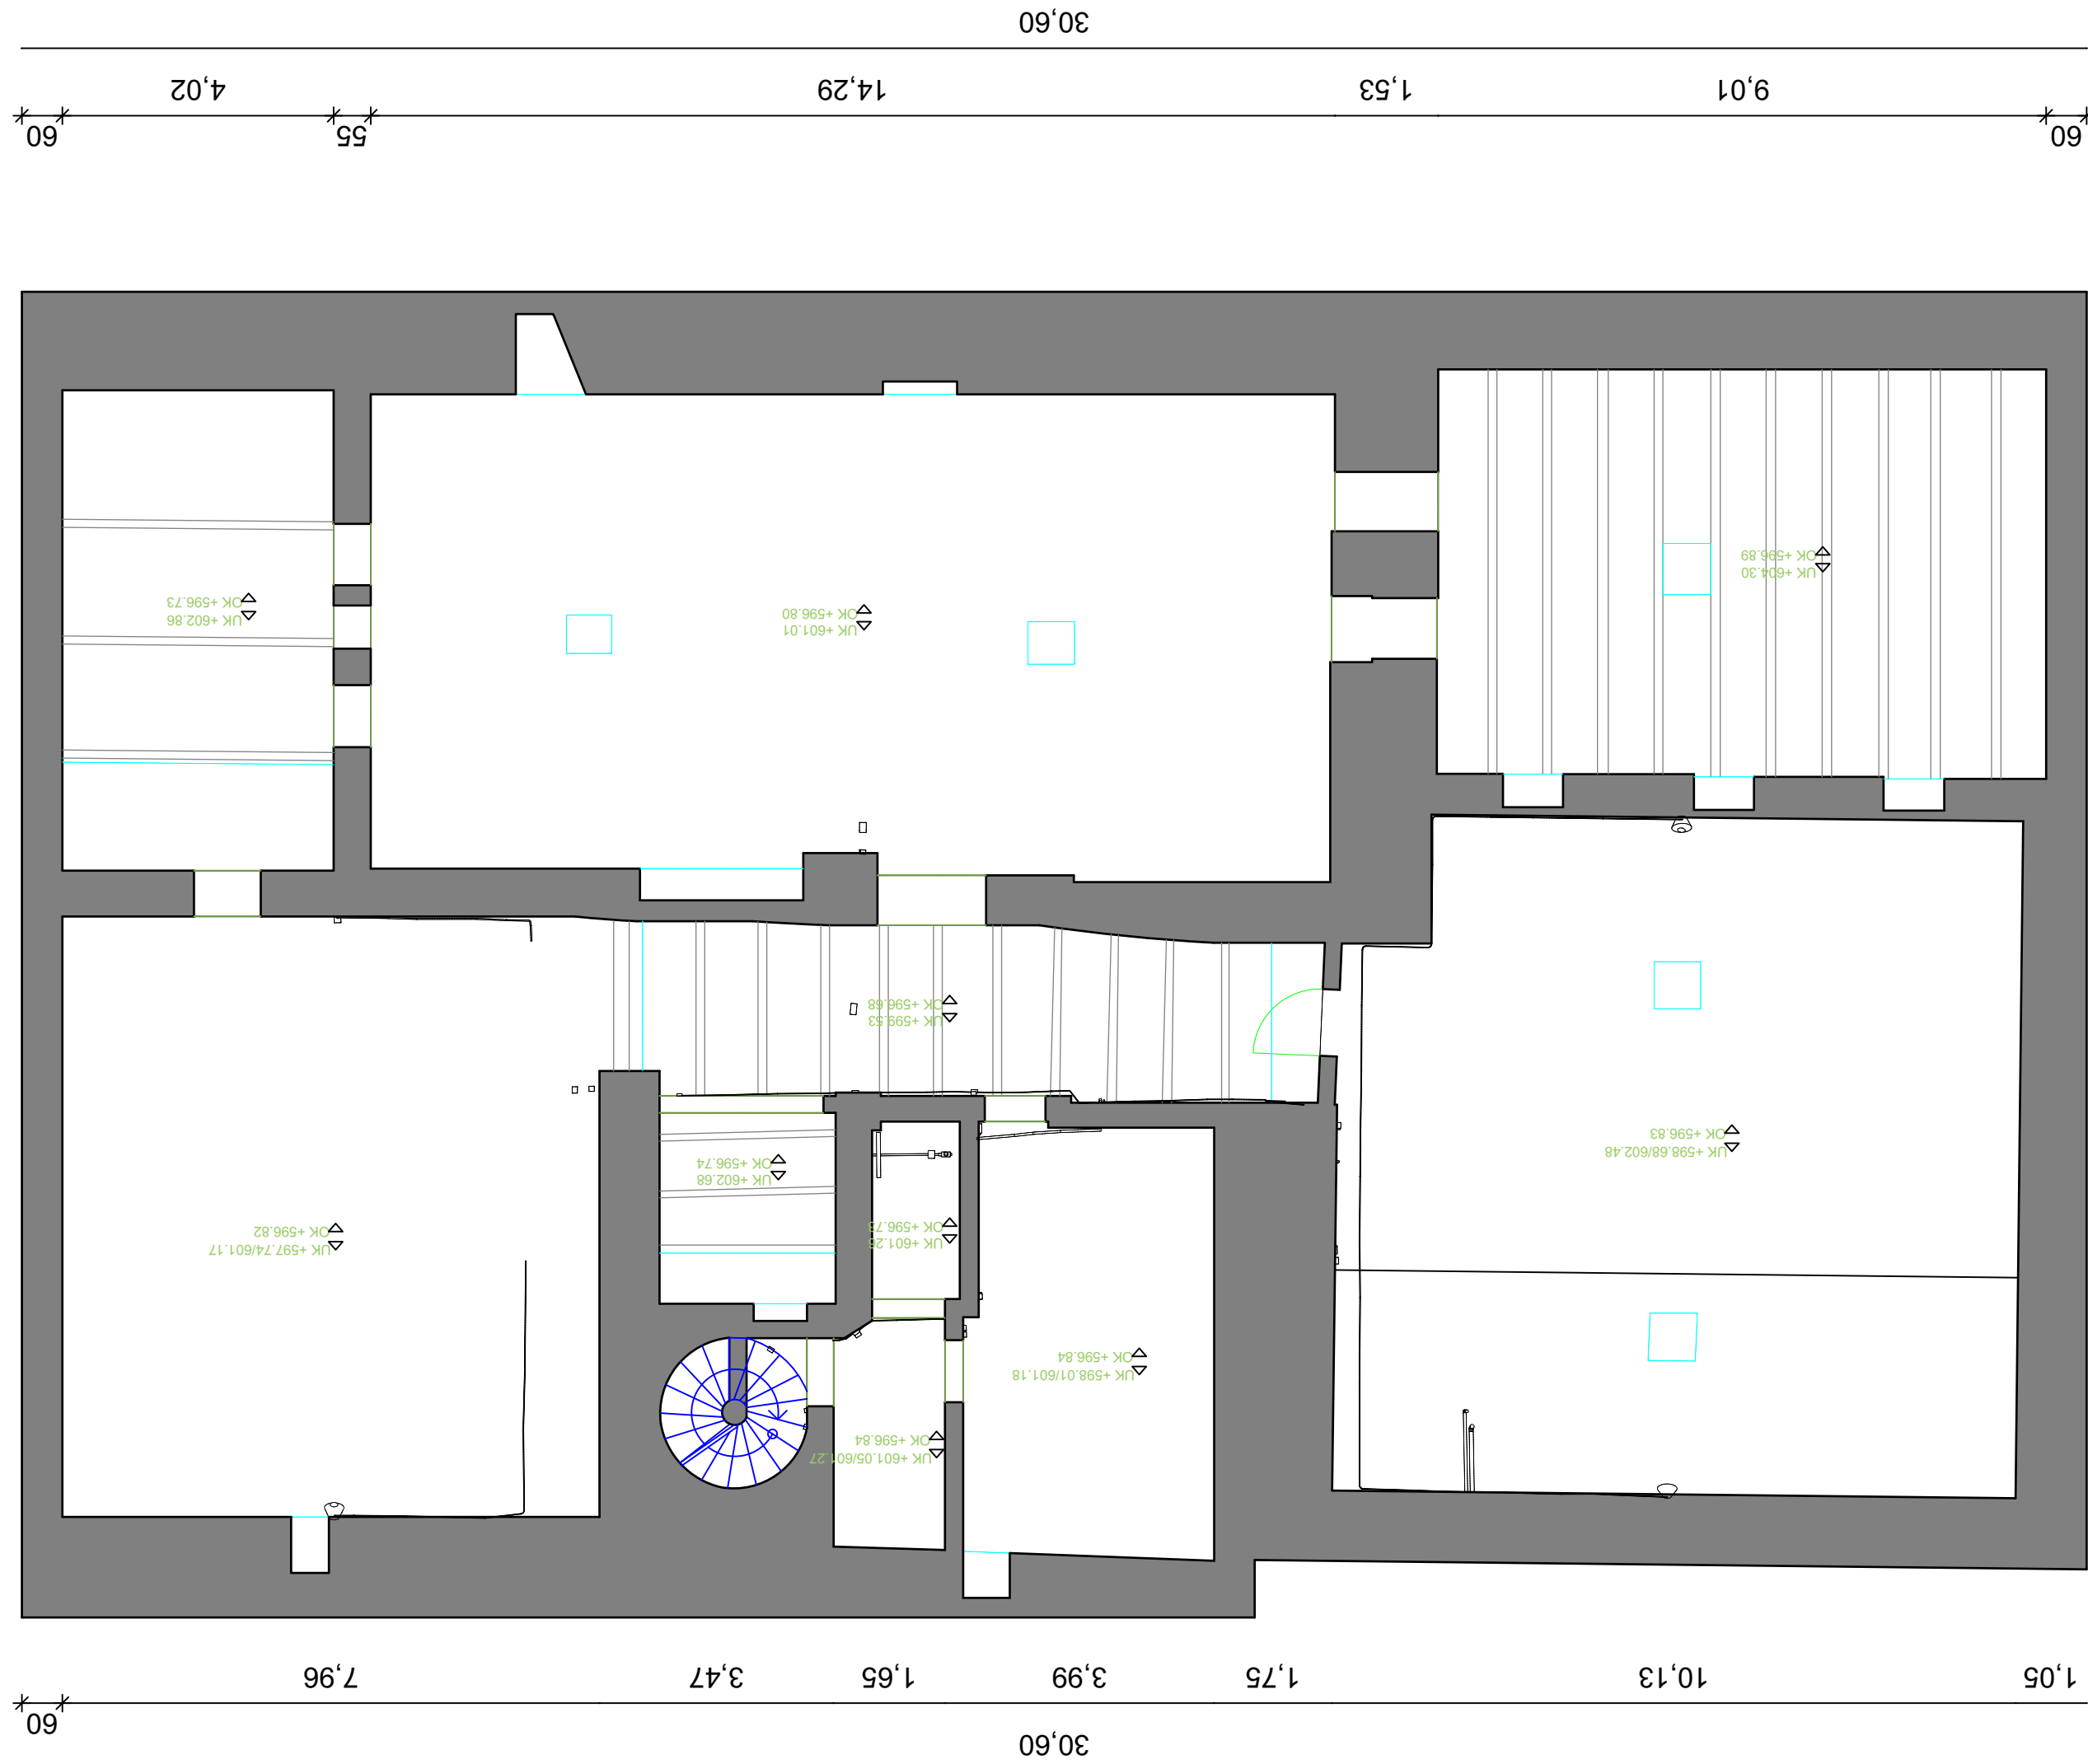

Plan zum Um- und Erweiterungsbau des Rathauses in Landsberg a. L.,
für die Abtumbauwerk, Raumbauwerk,
Tür- und Treppenhause 1:100

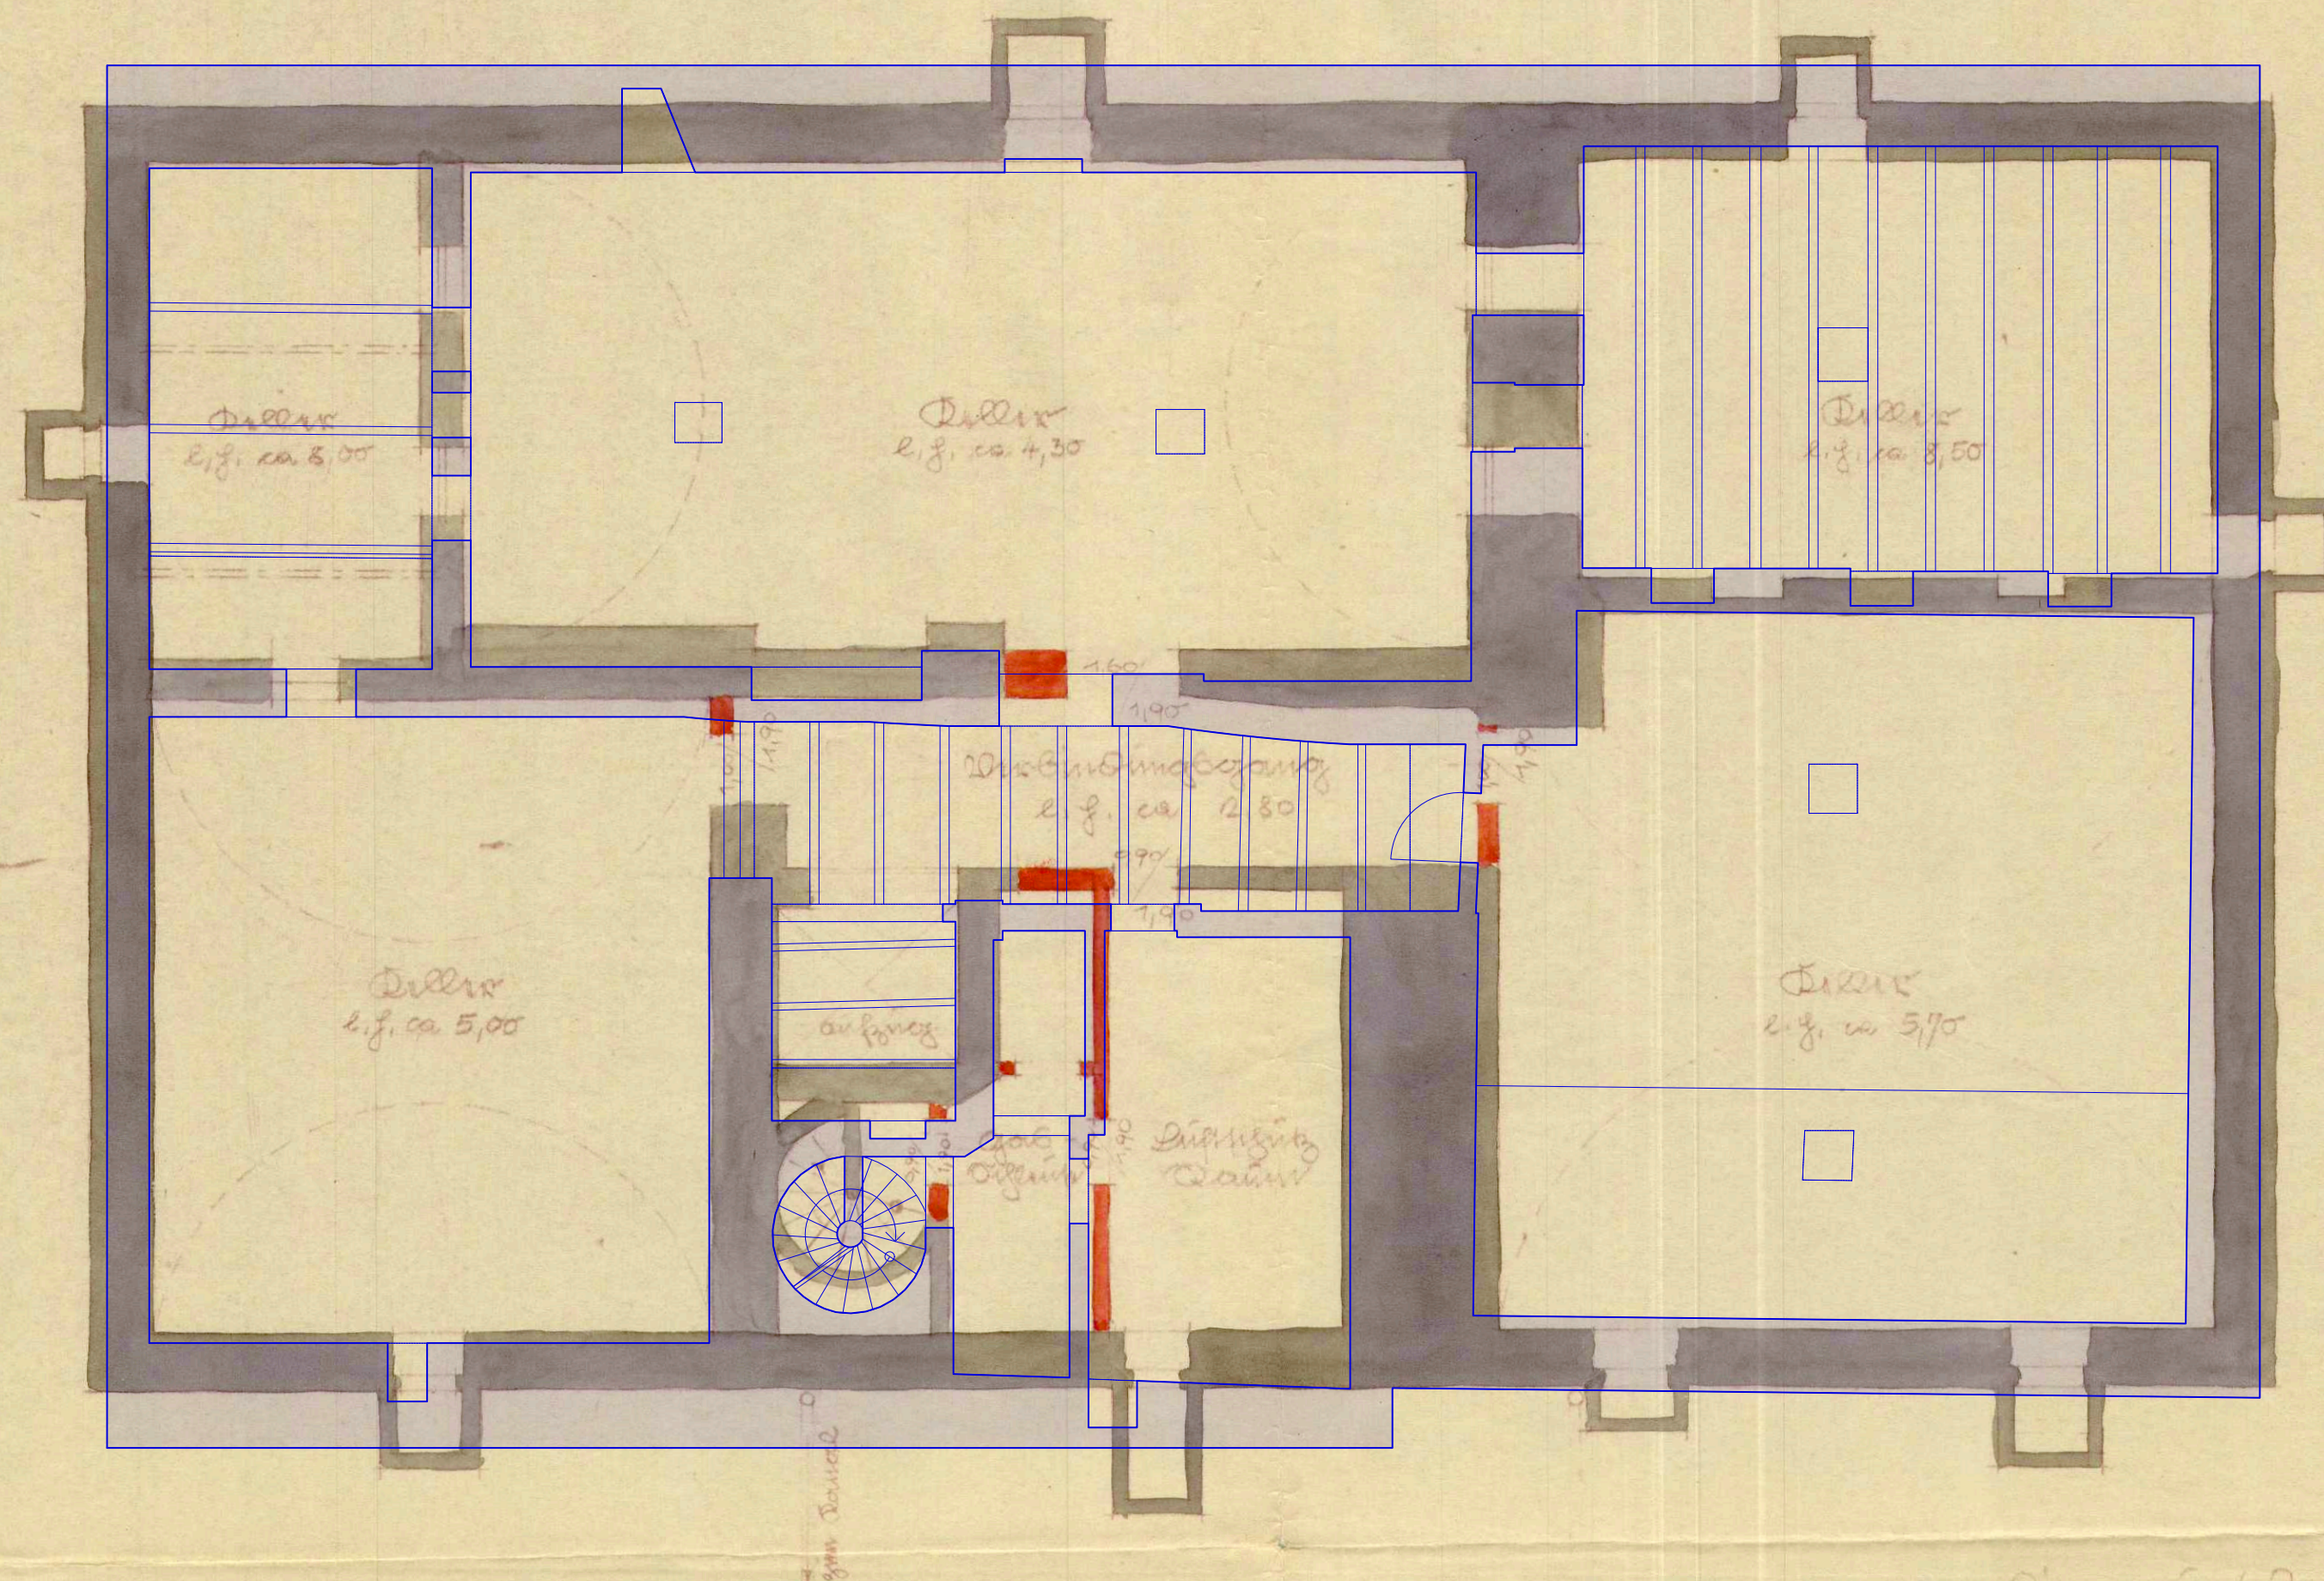


Lincoln/B. im April 1938,
Architekt: Brönning

— PLAN —

ZUM UM- U. ERWEITERUNGSBAU DES KRATZERKELLERS IN LANDSBERG A/LECH
FÜR DIE AKTIENBRAUEREI KAUFBEUREN.

TIEFER - KELLER MASST. 1/100

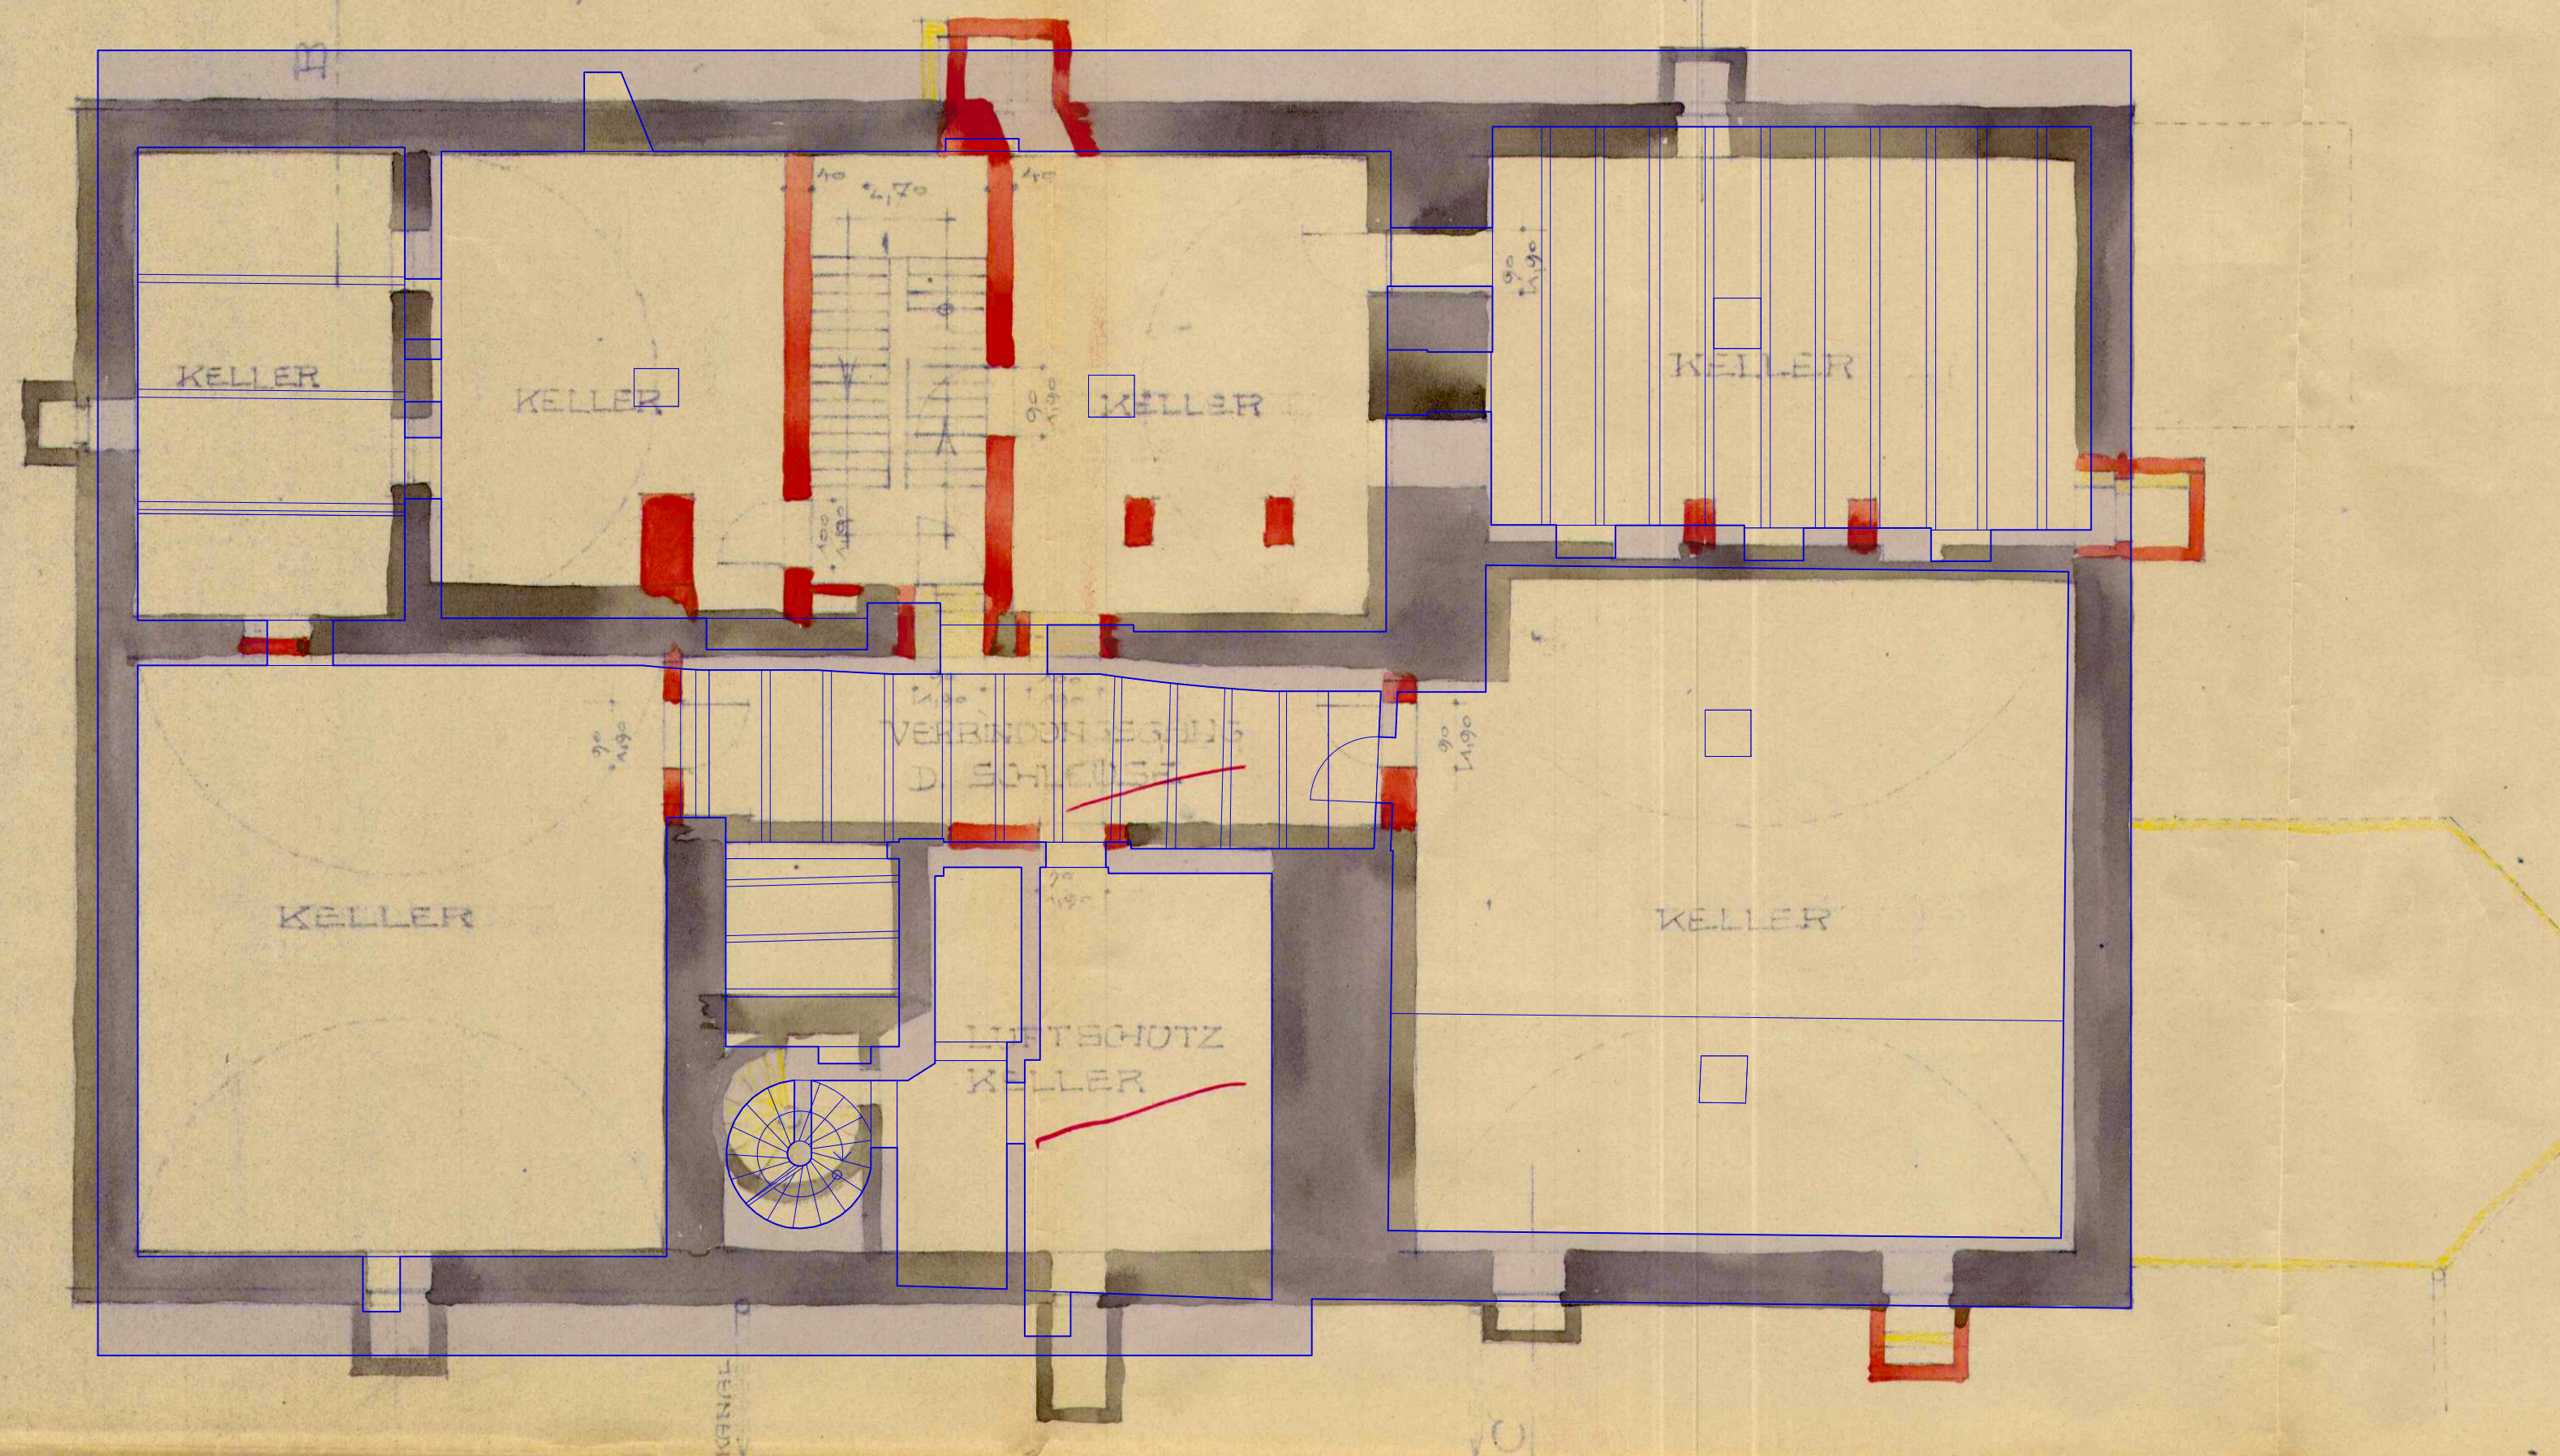

Baupolizeilich geprüft
Landsberg, 6. 11. 1937
Stadtbauamt


Handwritten signature

LINDAU, DEN 2. SEPT. 1937.

H. Bichtlmayr ARCHITEKT




Plan zum Um- und Erweiterungsbau des Kratzerbaus in Landsberg / a. Lf.,
für ein Anbau, Erweiterung, Maßstab 1:100

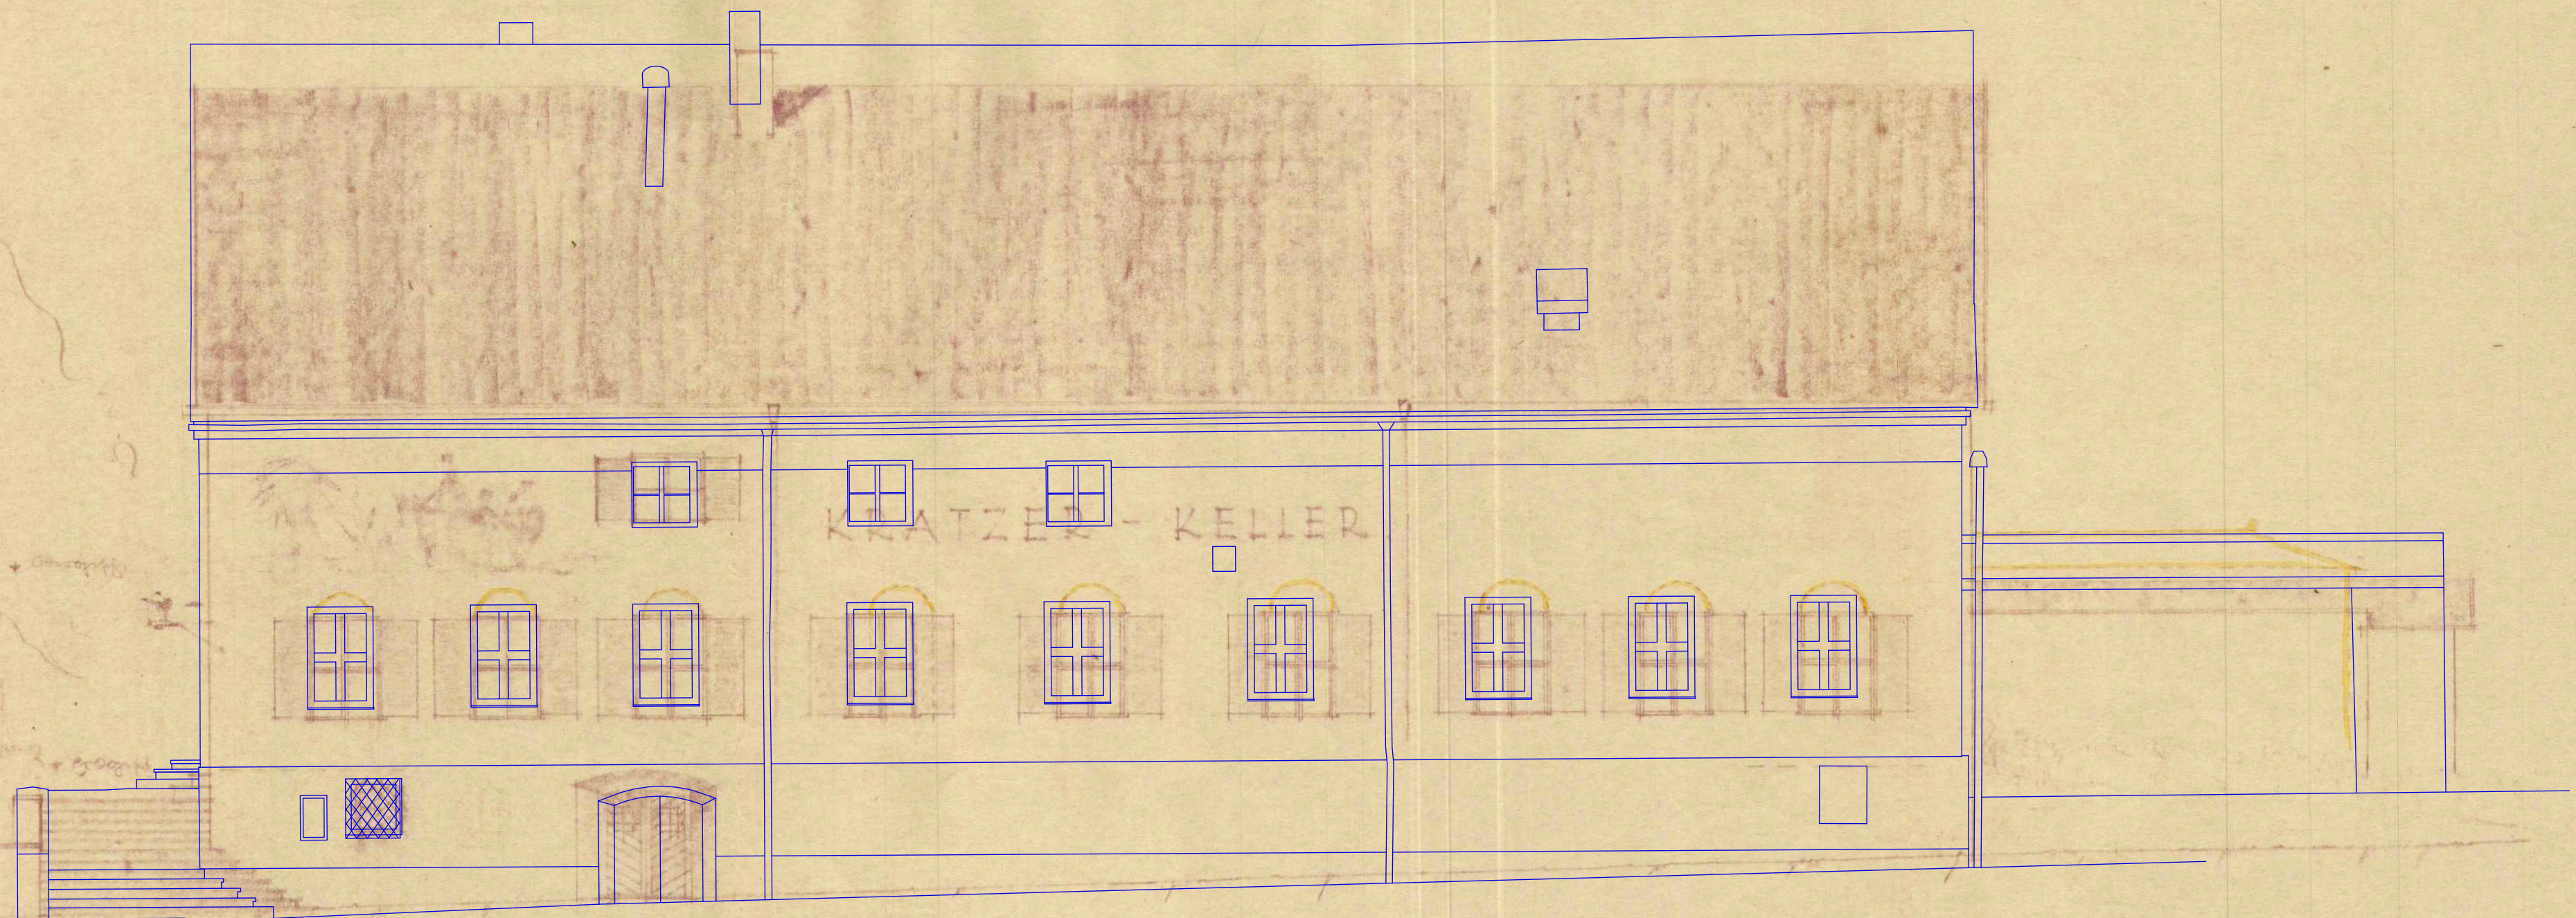

0.00 - Aufg. (Anbau)

Ansicht N., im April 1938,
Architekt: Bickmann

ITERUNGSBAU DES KRATZERKELLERS IN LANDSBERG AM LECH
VEREIN KATZENHOFEN. MIST 1/100

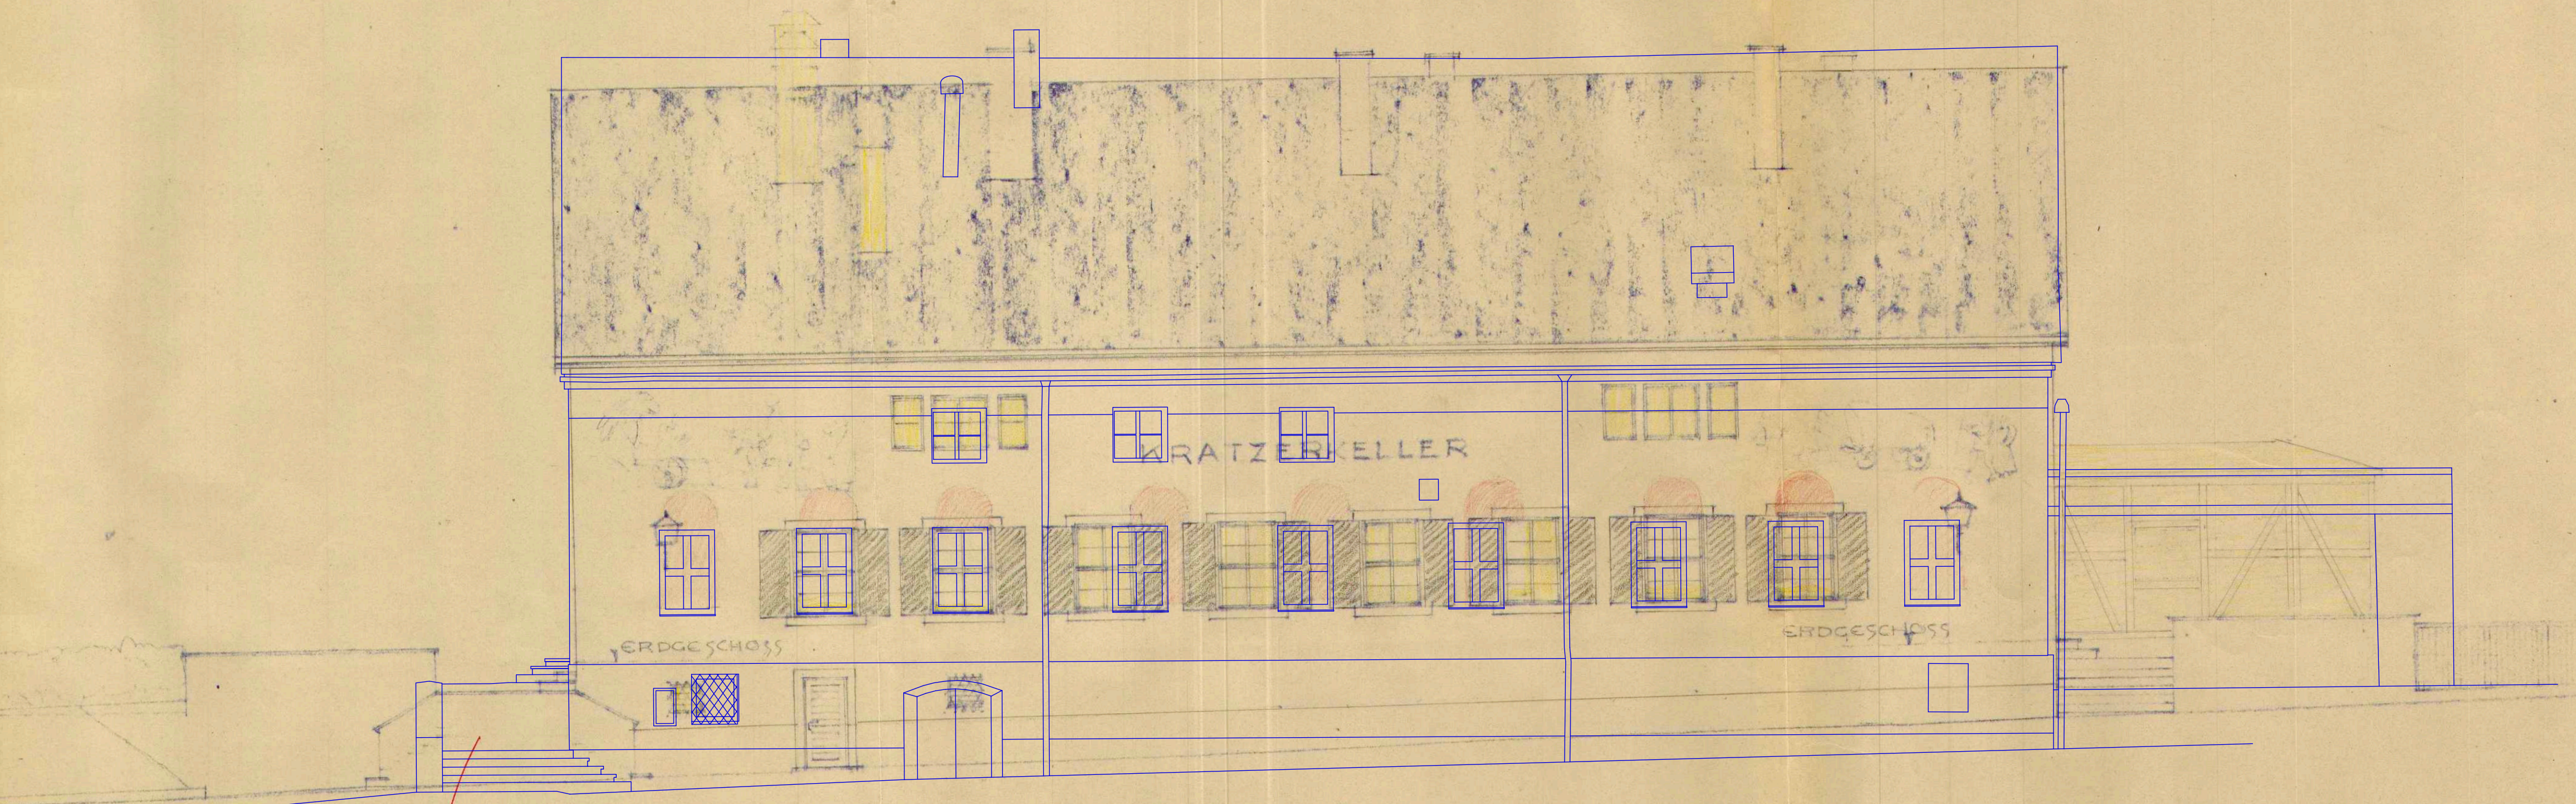


Baupolizeilich geprüft
Landsberg, 6. 11. 1937
Stadtbaupolizei
W. H. H.

LINDAU DEN 3. SEPT. 1937
J. B. Bichner, ARCHITEKT.




Plan zum Um- und Erweiterungsbau des Kratzerbaus in L
für ein Anwesen, Dänemark

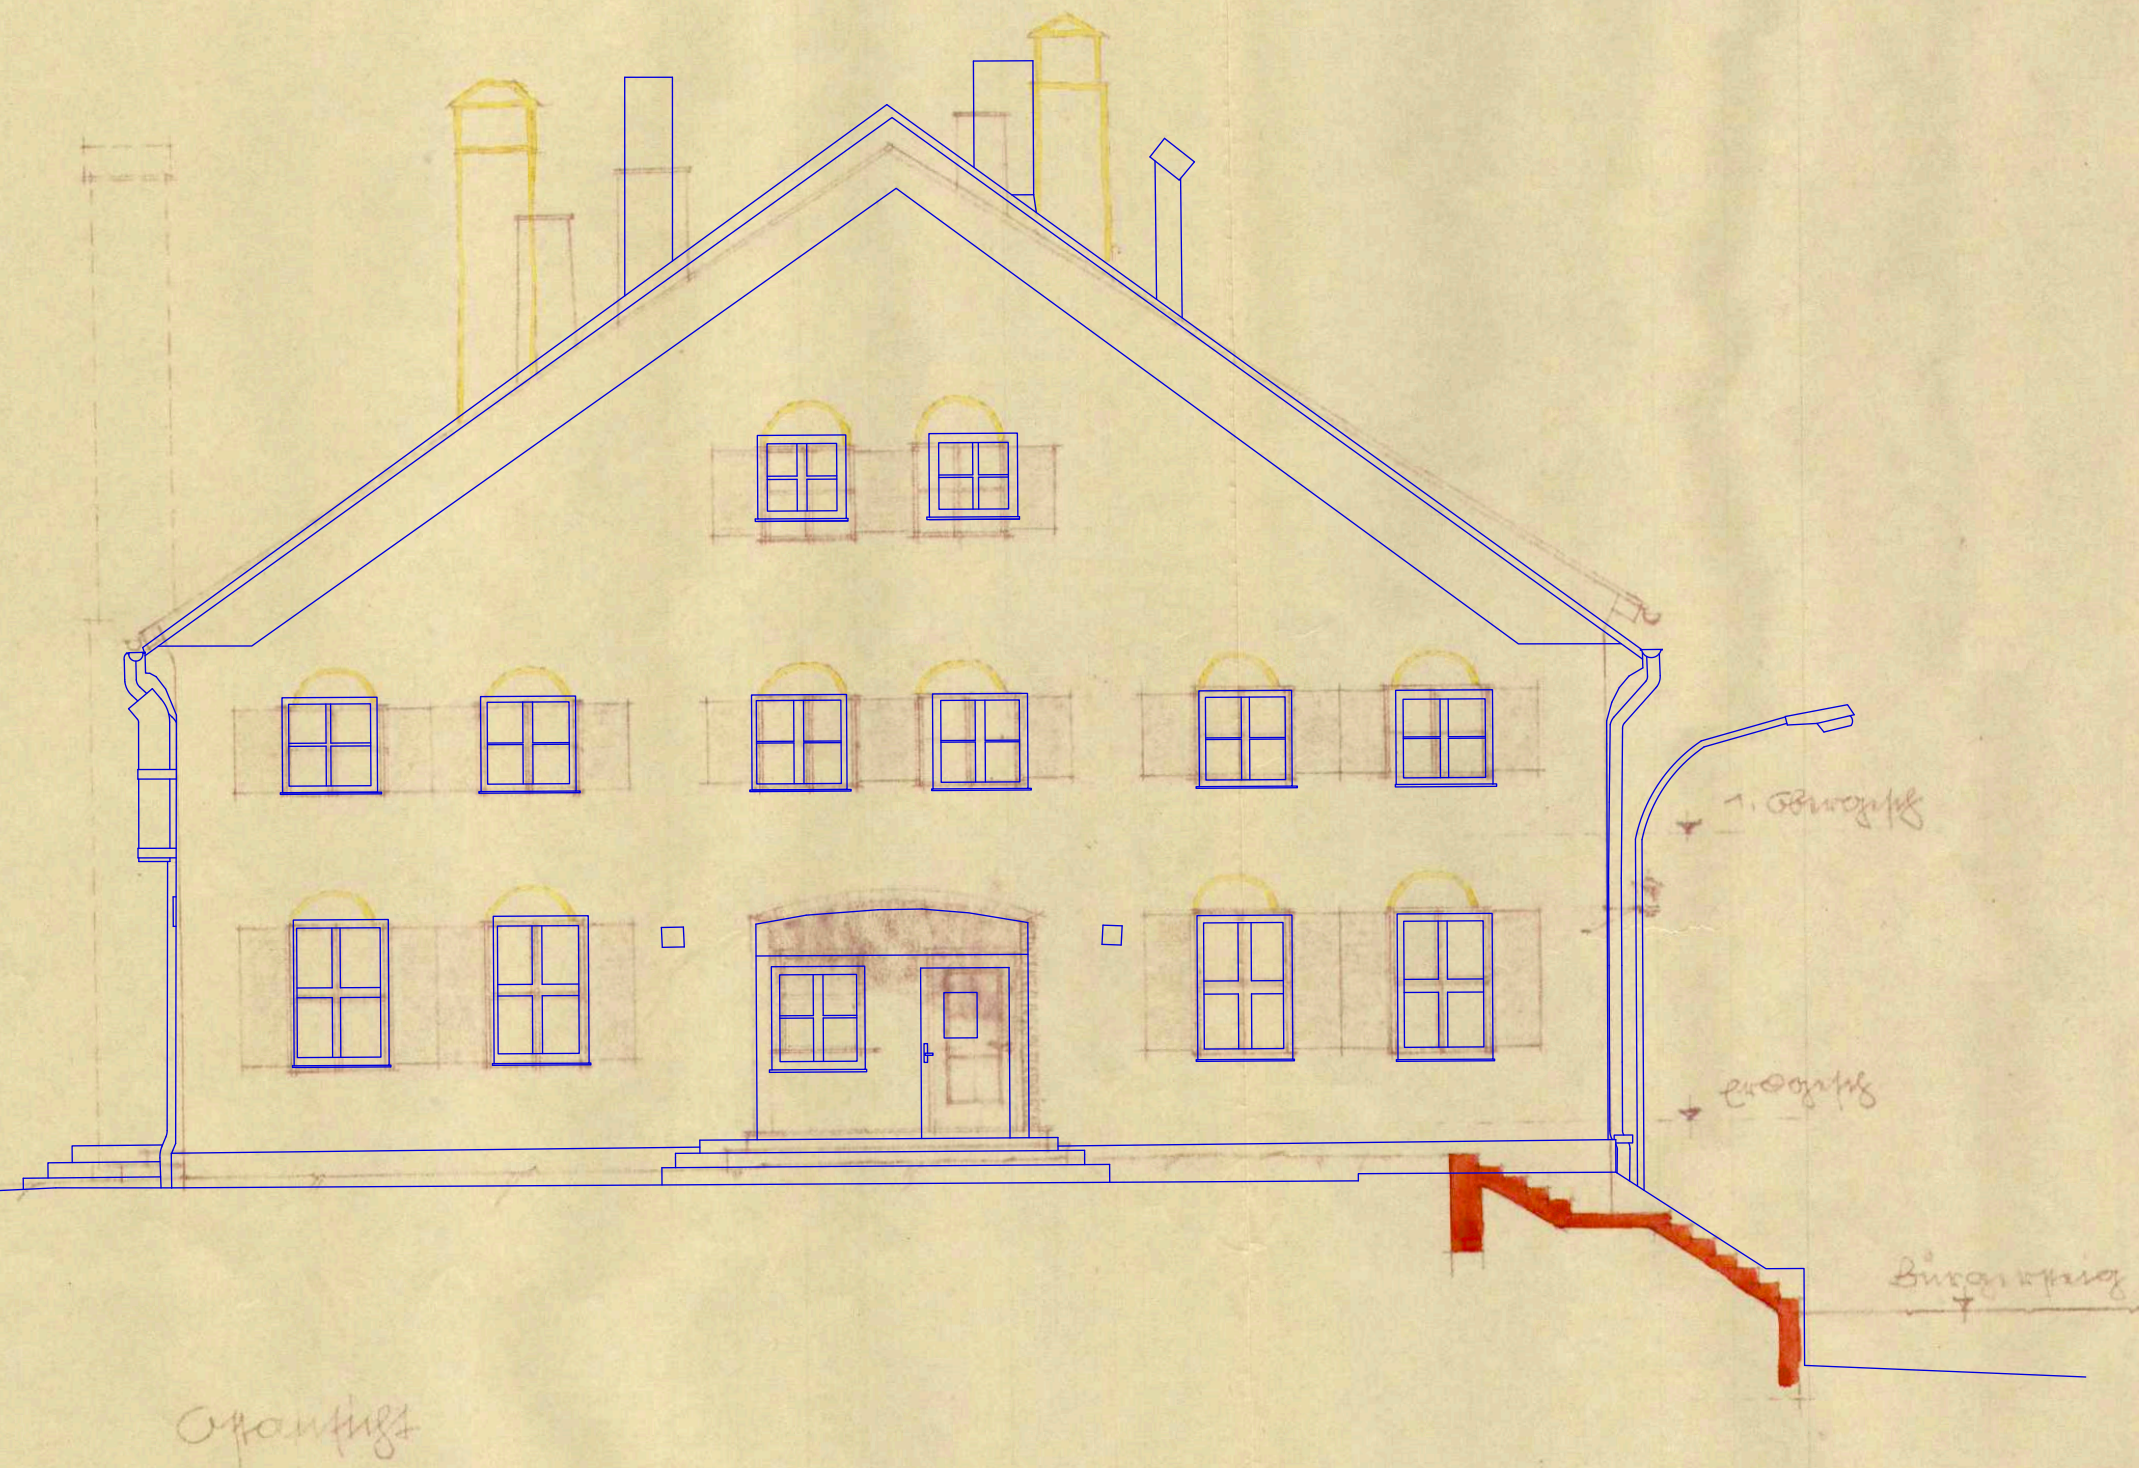

— PLAN —

ZUM UM- u. ERWEITERUNGSBAU DES KRATZERKEIERS IN LANDSBERG ^{am} LECH
FÜR DIE AKTIENBRAUEREI KAUFBEUREN.

SEITENANSICHT MASST. 1:100

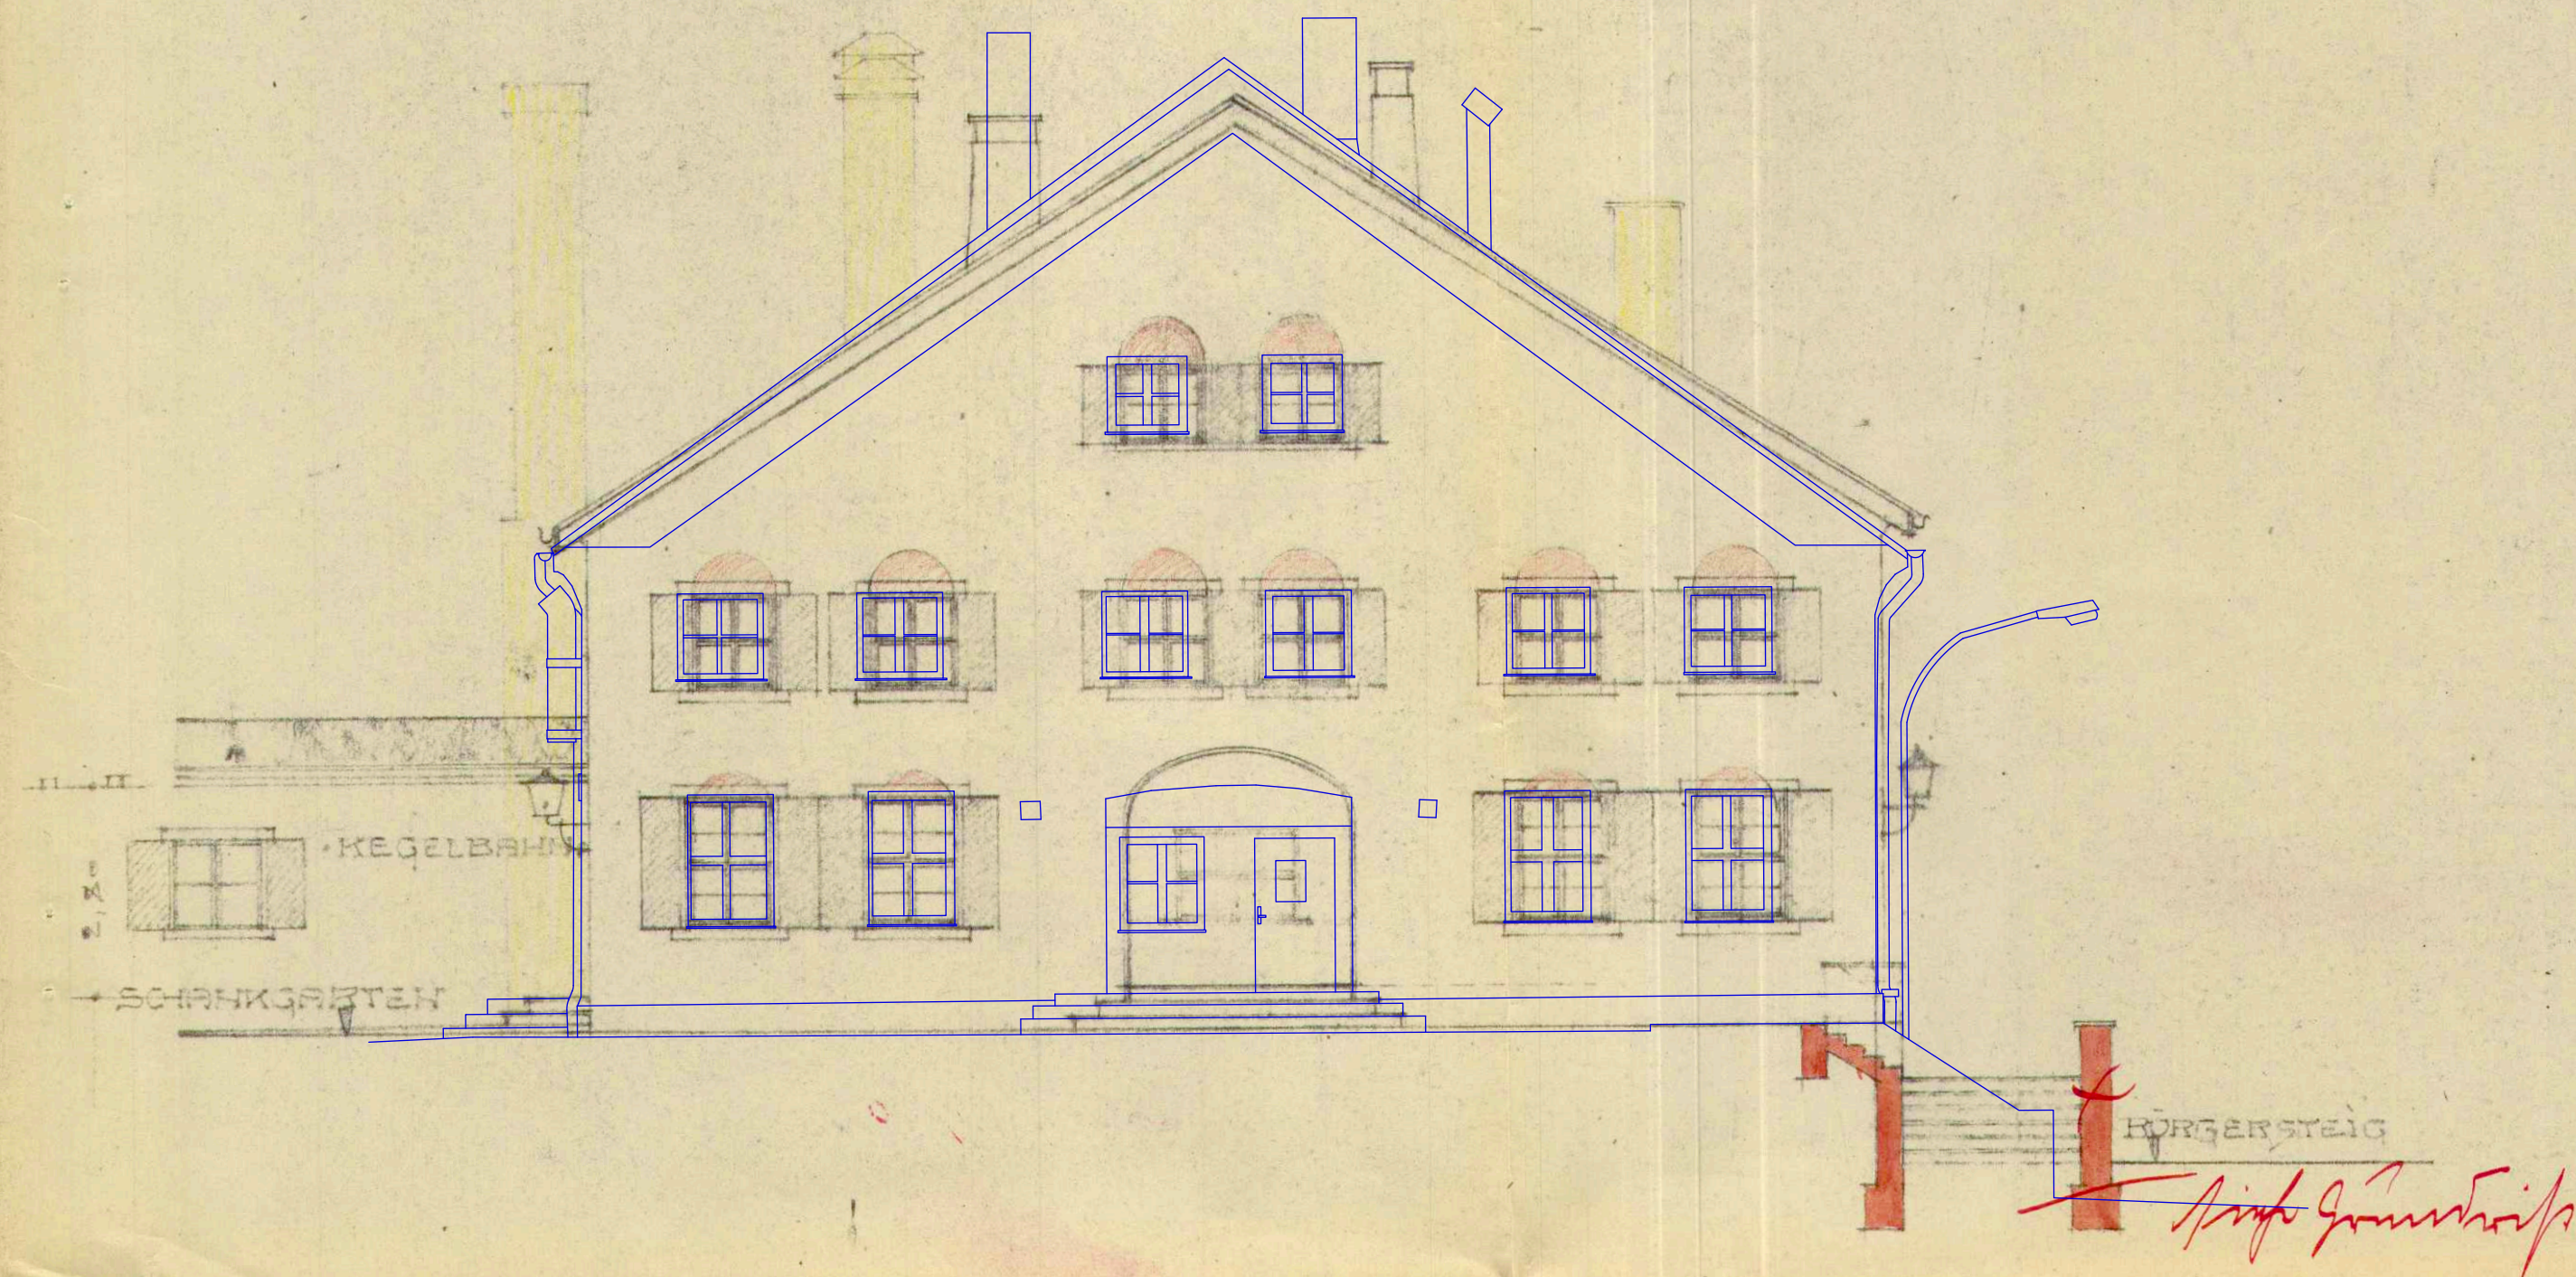

Baupolizeilich geprüft
Landsberg, 6. 11. 1937
Stadtbauamt

LINDAU, DEN 3. SEPT. 1937

Mr. Pichler ARCHITEKT.



Plan zum - am - im Grundrissplan des Kratzerbaus in Landsberg a. Lech
für ein Apartmenthaus, Baubereich, Maßstab 1:100




Ordnung (Ordnungsgestaltung)

Landsberg a. Lech, im April 1938,
Originalzeichnung

— PLAN —

ZUM UM- u. ERWEITERUNGSBAU DES KRATZERKELLERS IN LANDSBERG A. LECH
FÜR DIE AKTIENBRAUEREI KAUFBEUREN.

ANSICHT VOM SCHANKGARTEN. MASST. 1:100

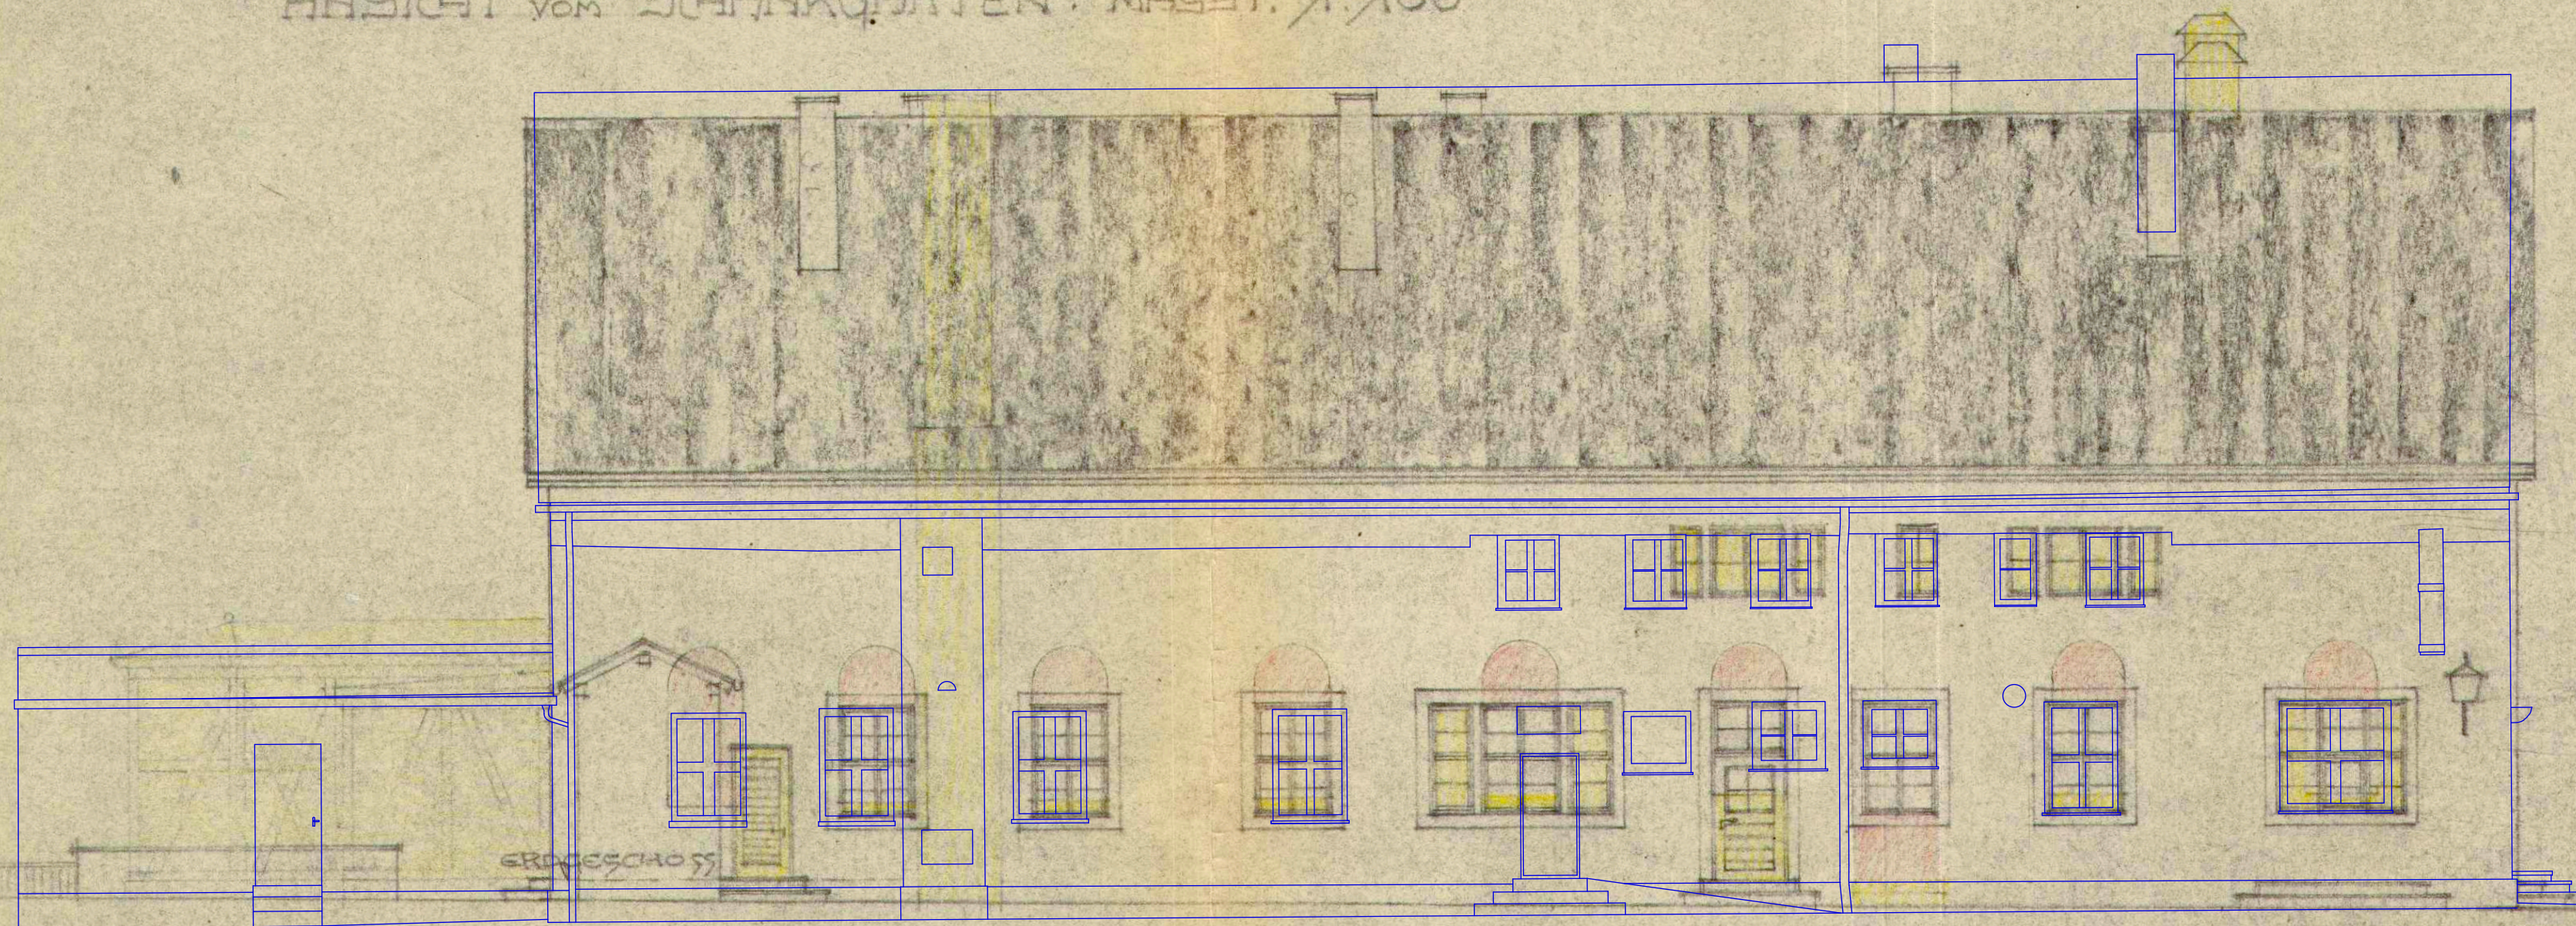



Baupolizeilich geprüft
Landsberg, 6.11.1937
Stadtbaupolizei

LINDAU/B, DEN 3. SEP

Jos. Brichmann, ARCHITEKT.

Ansicht Süd, Stand 1937

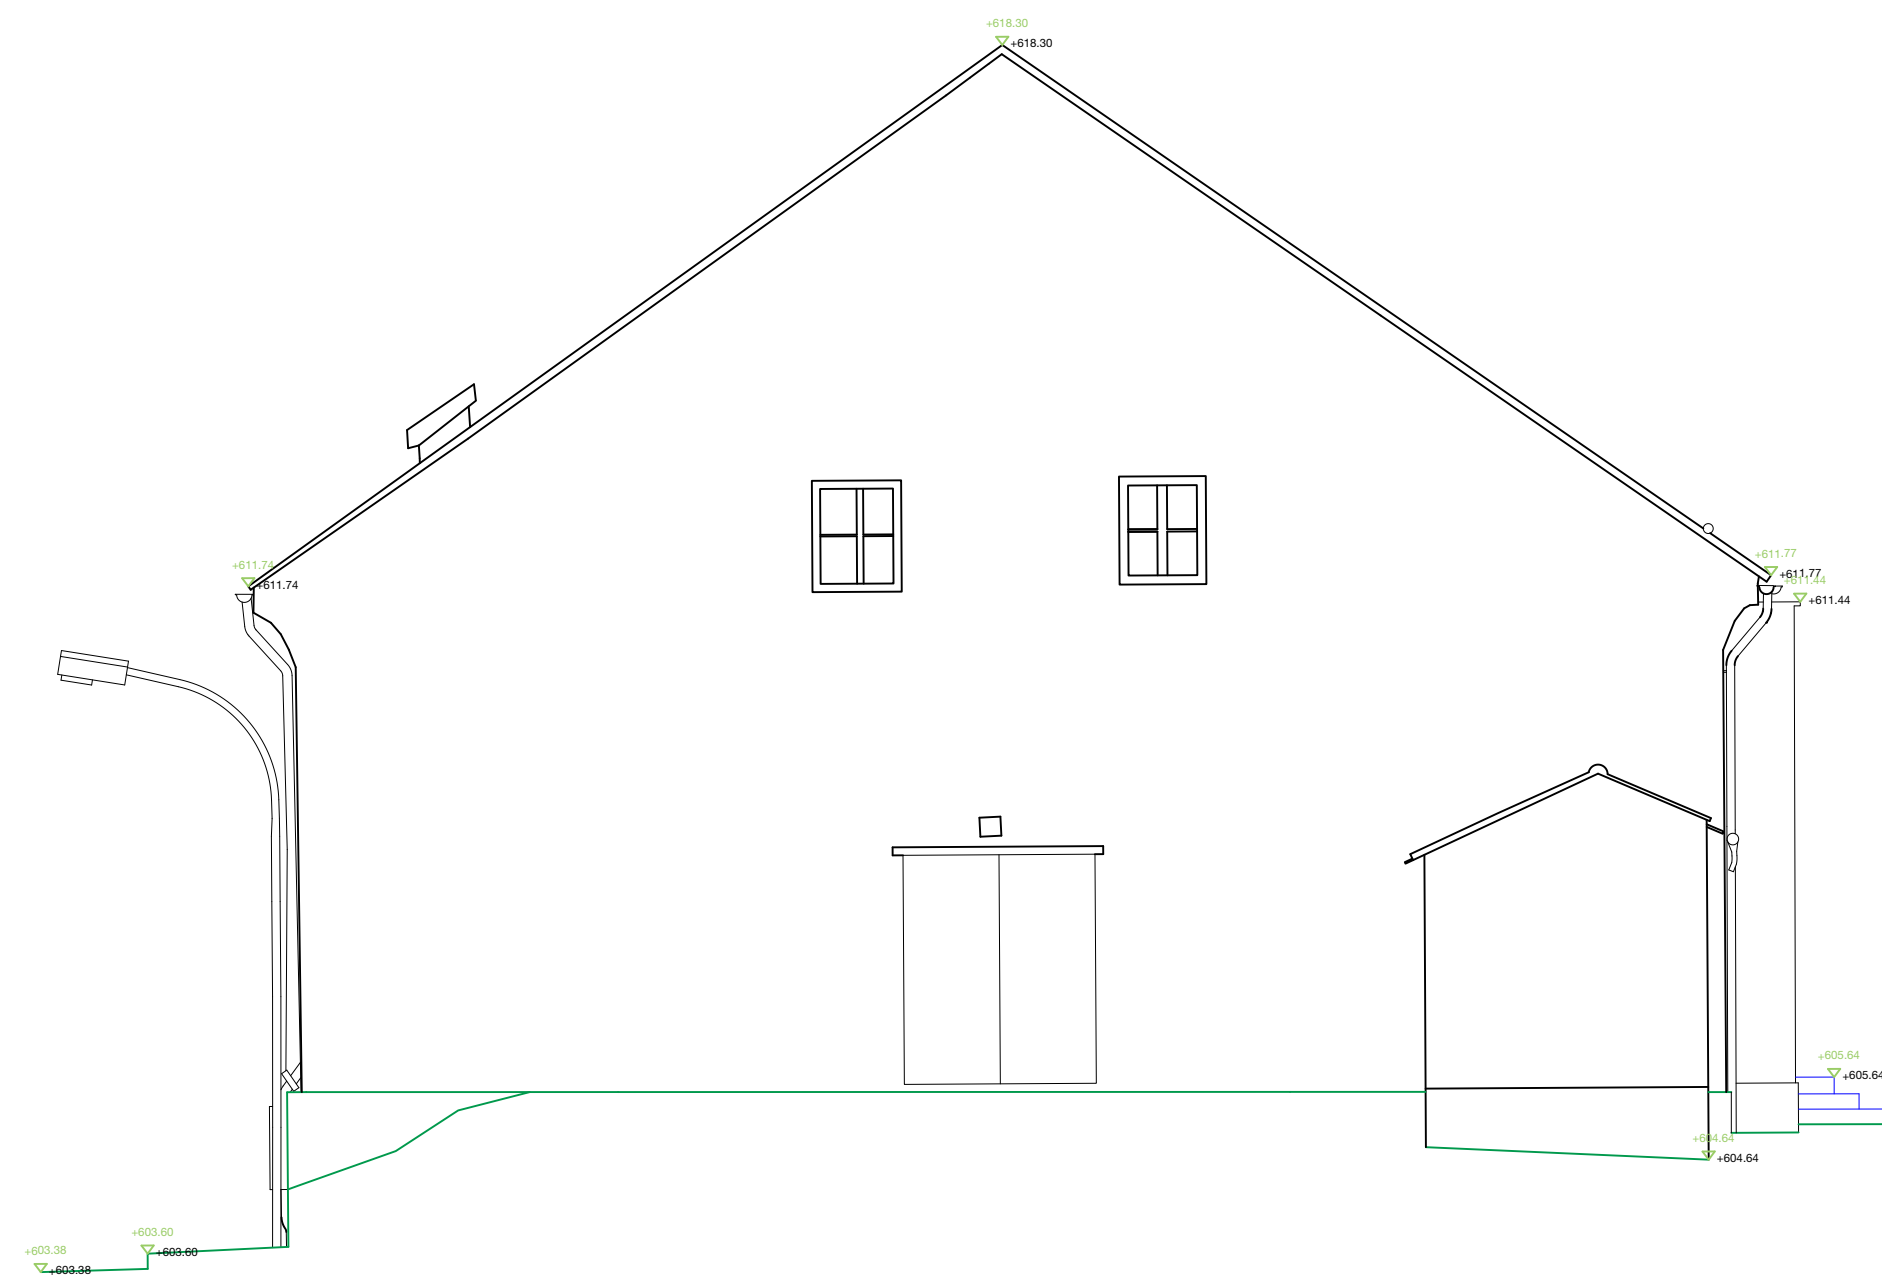


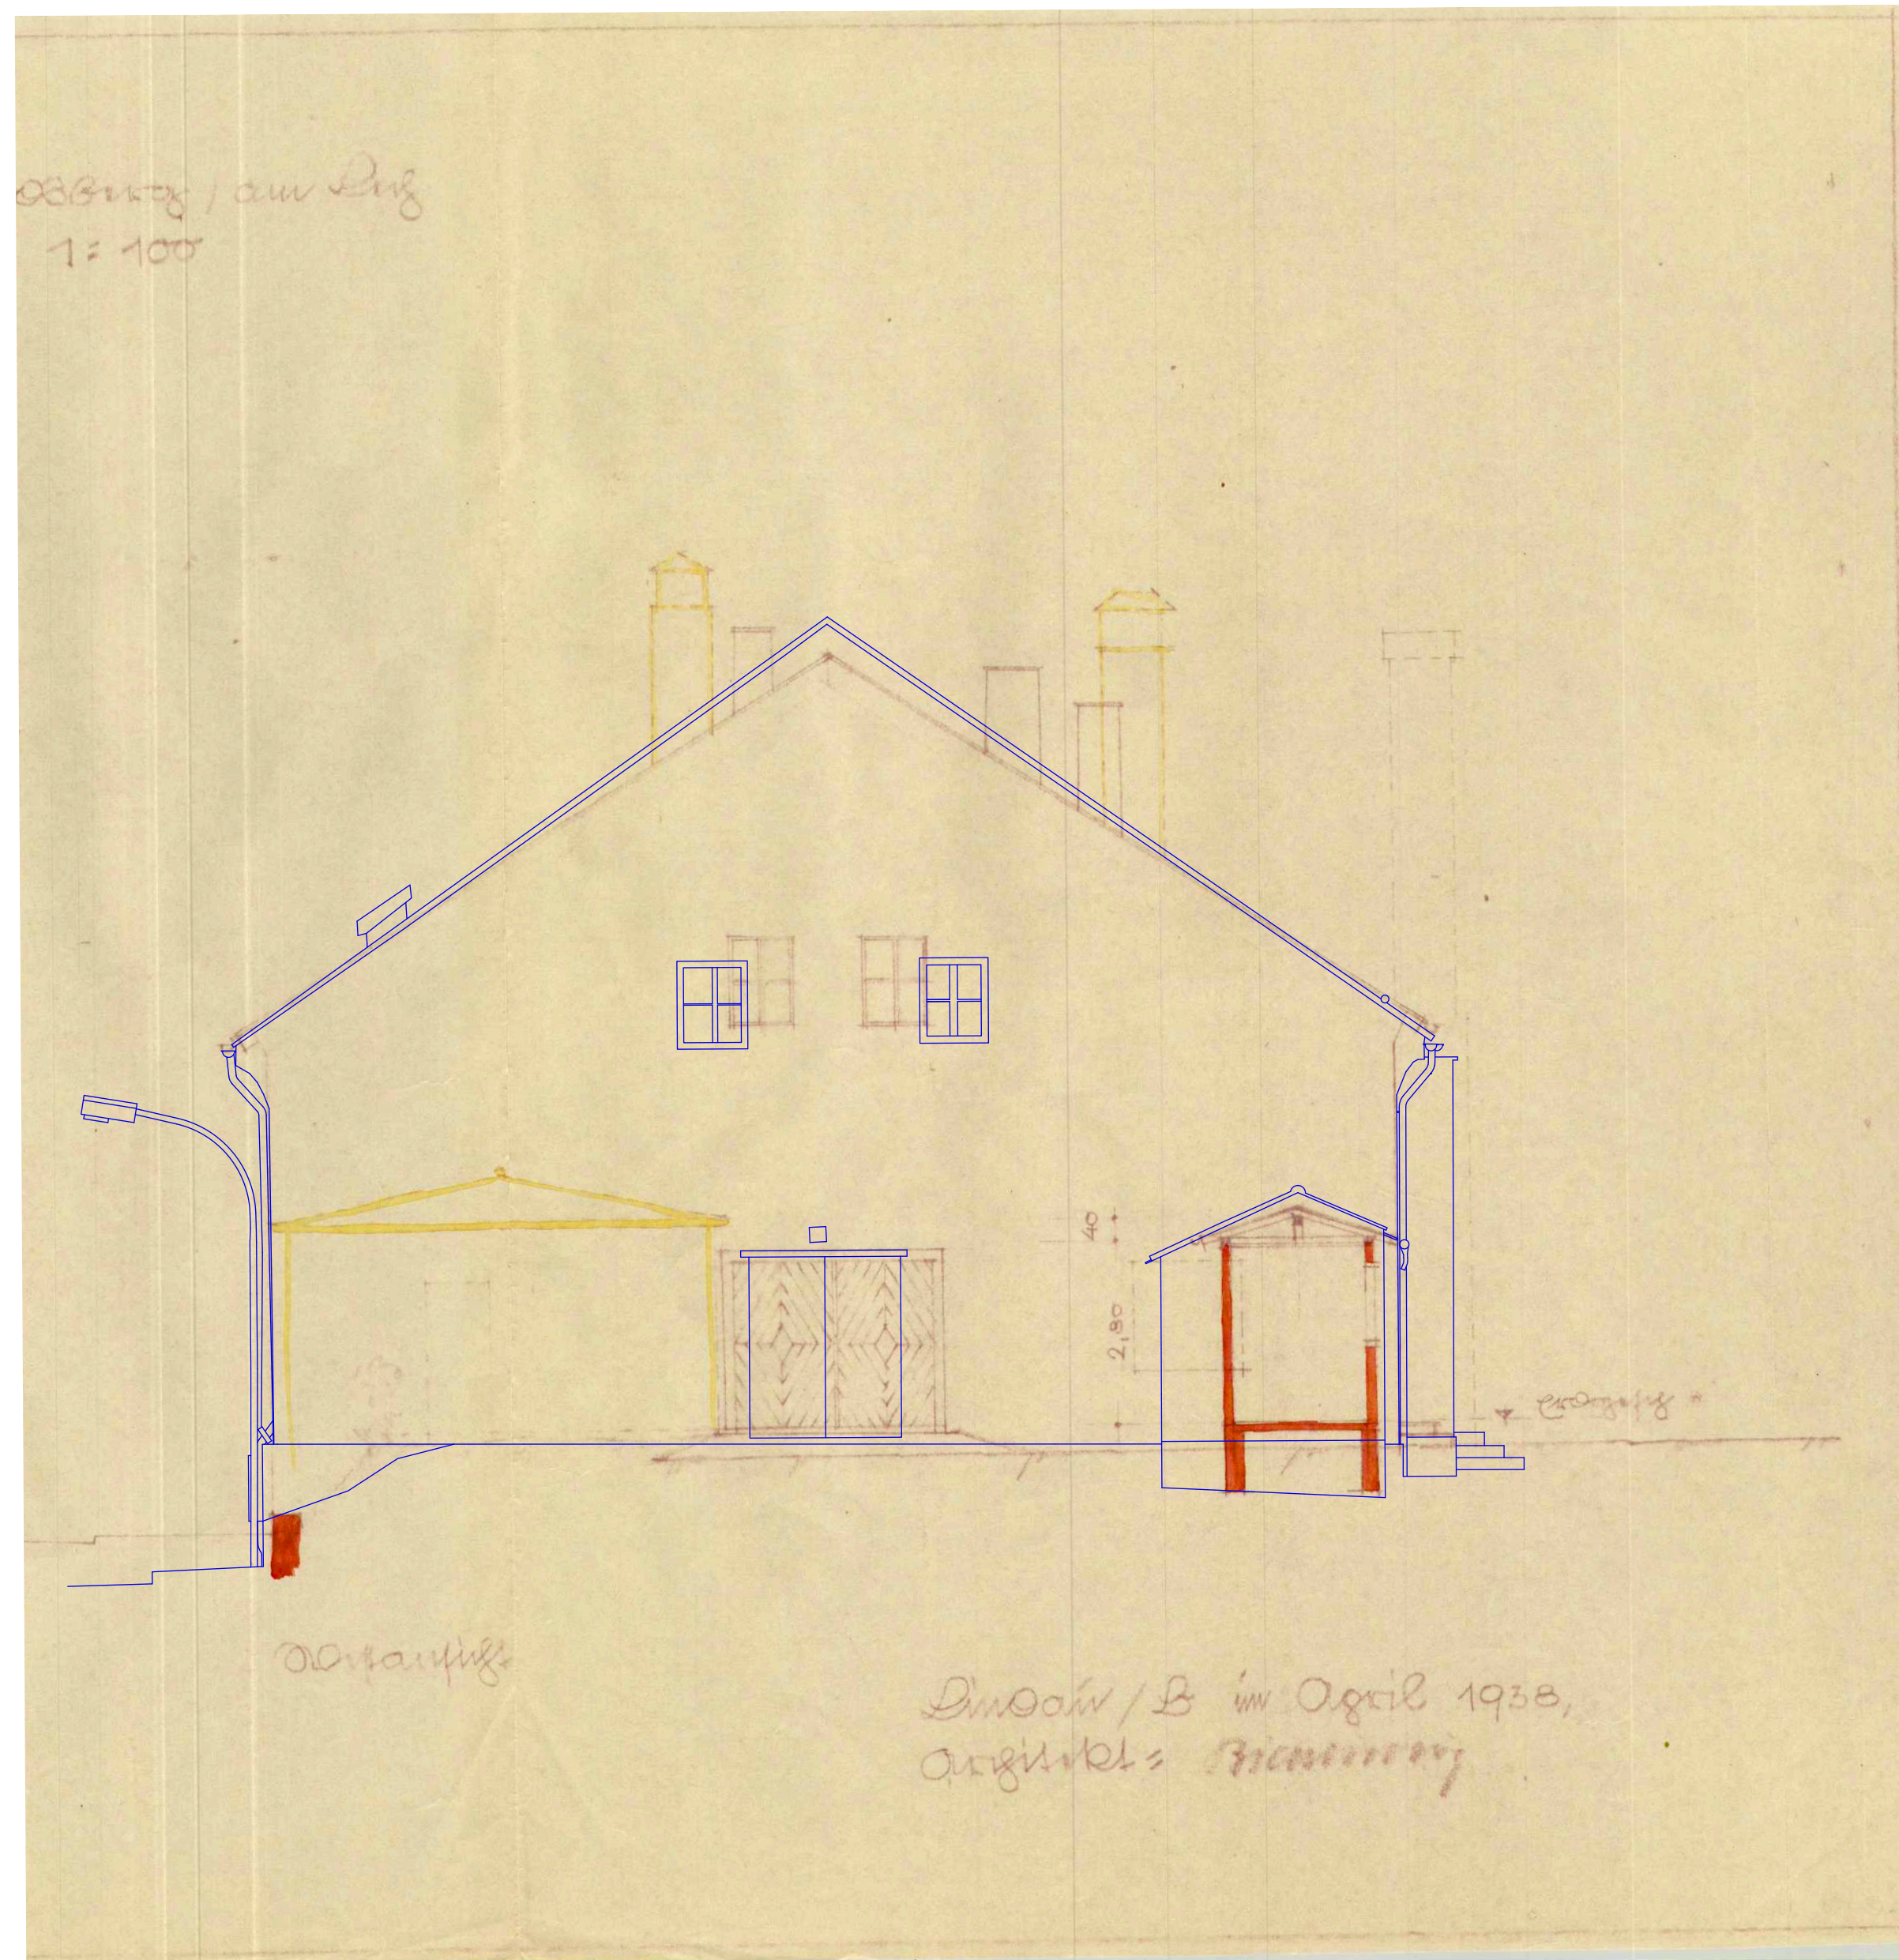

— PLAN —

ZUM UM- u ERWEITERUNGSBAU DES KRATZERKELLERS IN LANDSBERG A/LECH
FÜR DIE AKTIENBRAUEREI KAUFBEUREN.

SEITENANSICHT MASST 1:100

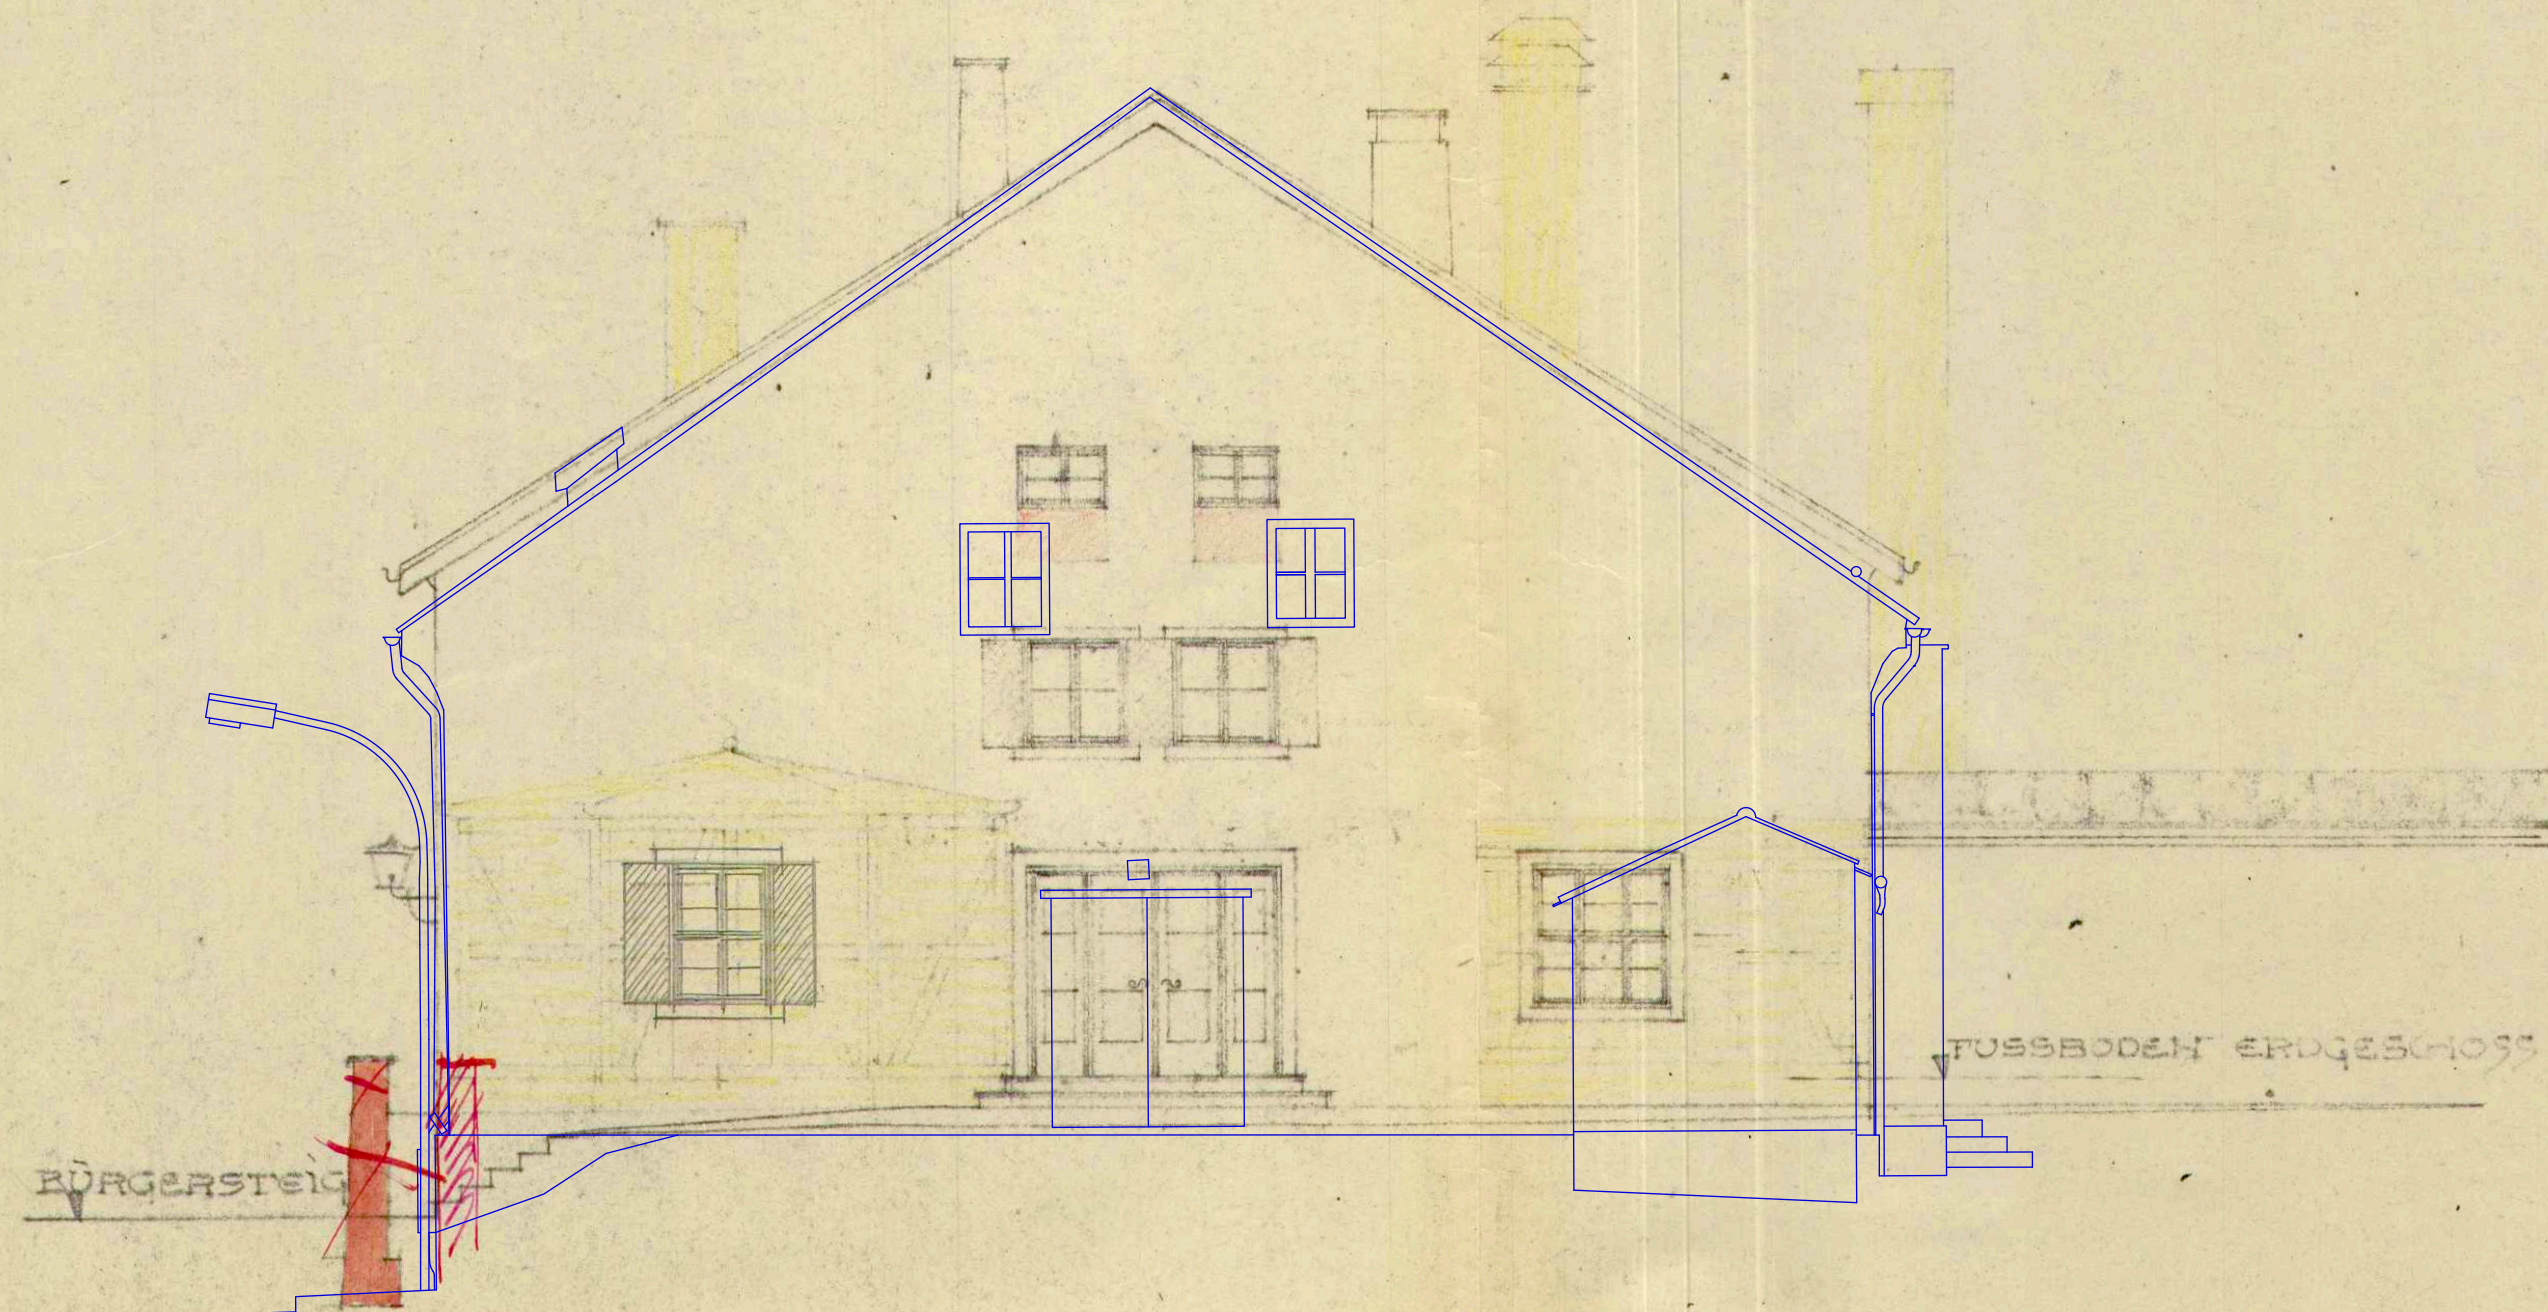

Baupolizeilich geprüft
Landsberg 6. 11. 1937
Stadtbauamt

W. H. H.

LINDAU, DEN 3. SEPT 1937

Jos. Pichlmayr ARCHITEKT