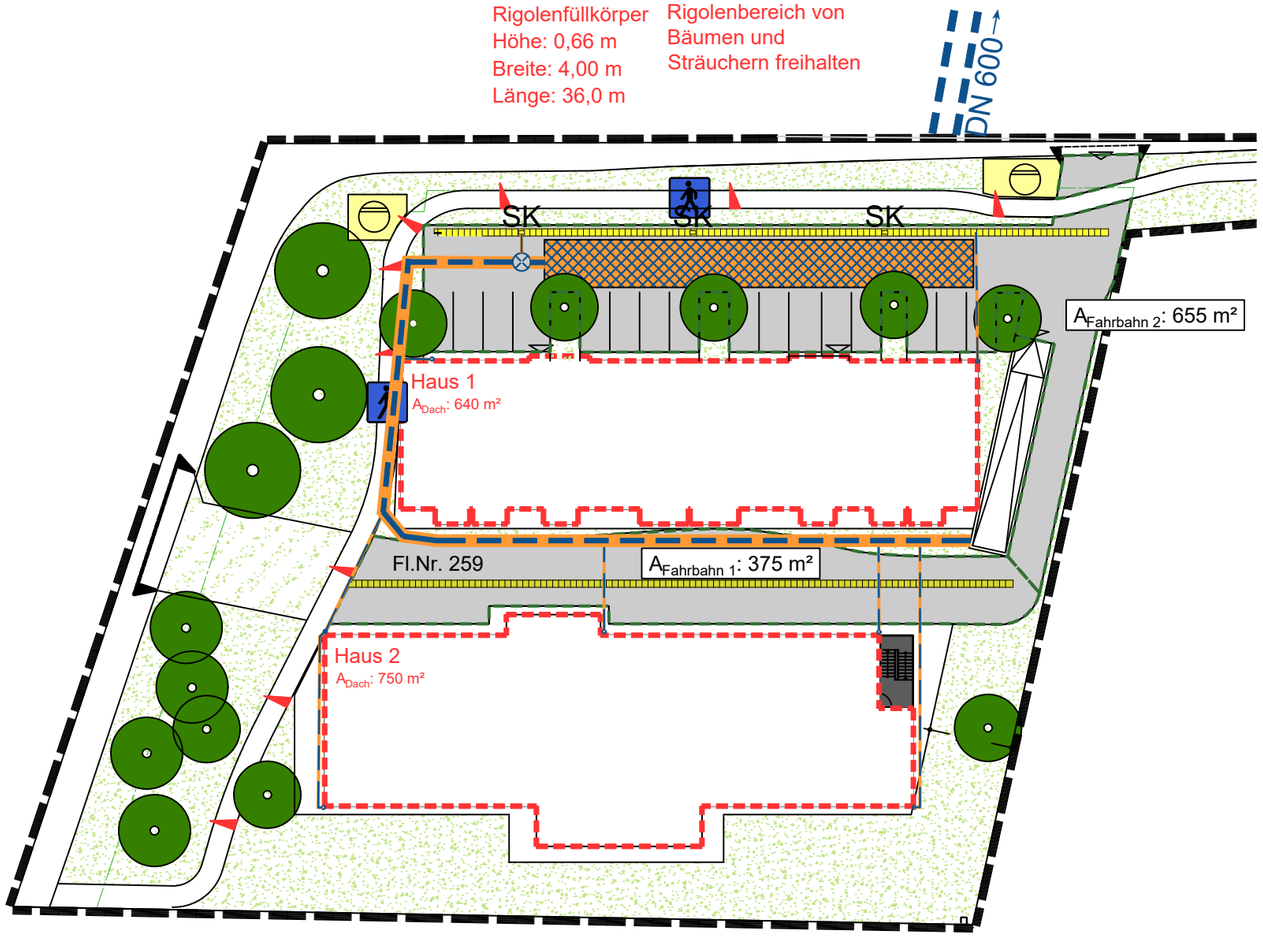


LEGENDE:

- SK — gepl. Entwässerungsrinne mit Sinkkästen
- gepl. Kastenrinne mit Innengefälle
- gepl. Rigolenfüllkörper
- Grünfläche
- gepl. Regenwasserkanal
- gepl. Fallrohr mit Anschlussleitung
- Schacht DN 1500 zur Vorreinigung Typ HydroShark 1500
- Einzugsgebietsgrenze

Index:	Art der Änderung:	Datum:	gezeichnet:

Projekt:

Entwässerungskonzept Ottersrieder Straße

Gemeinde Rohrbach
Landkreis Pfaffenhofen a.d.Ilm

ENTWÄSSERUNGSKONZEPT

Planinhalt:

Lageplan Entwässerungskonzept

Projekt Nr.: 8212.002

Datum: 16.04.2026

Plan-Nr./Index: VP LP01

Maßstab: 1:500

Aufgestellt: N. Matussek

Plangrundlagen: Vorhaben- und Erschließungsplan der Firma gerlsbeck Architekten

Lagesystem: UTM 32

gezeichnet: A. Starzer

Höhensystem: m.ü.NHN (DHHN 2016)

geprüft: A. Meyer

Entwurfsverfasser:

Wipfler PLAN
Architekten
Bauingenieure
Vermessungsingenieure
Erschließungsträger

WipflerPLAN
Planungsgesellschaft mbH
Hohenwarter Straße 124
85276 Pfaffenhofen / Ilm
Tel.: 08441 5046-0

www.wipflerplan.de
info@wipflerplan.de

Vorhabensträger:

Irchenhauser | Spreng Immobilien GmbH

Irchenhauser & Spreng Immobilien GmbH

.....

Irchenhauser & Spreng Immobilien GmbH
Riederweg 5
85276 Pfaffenhofen
Tel.: 08441 405430
www.isi-Immobilien.de
info@isi-immobilien.de

Wipfler PLAN