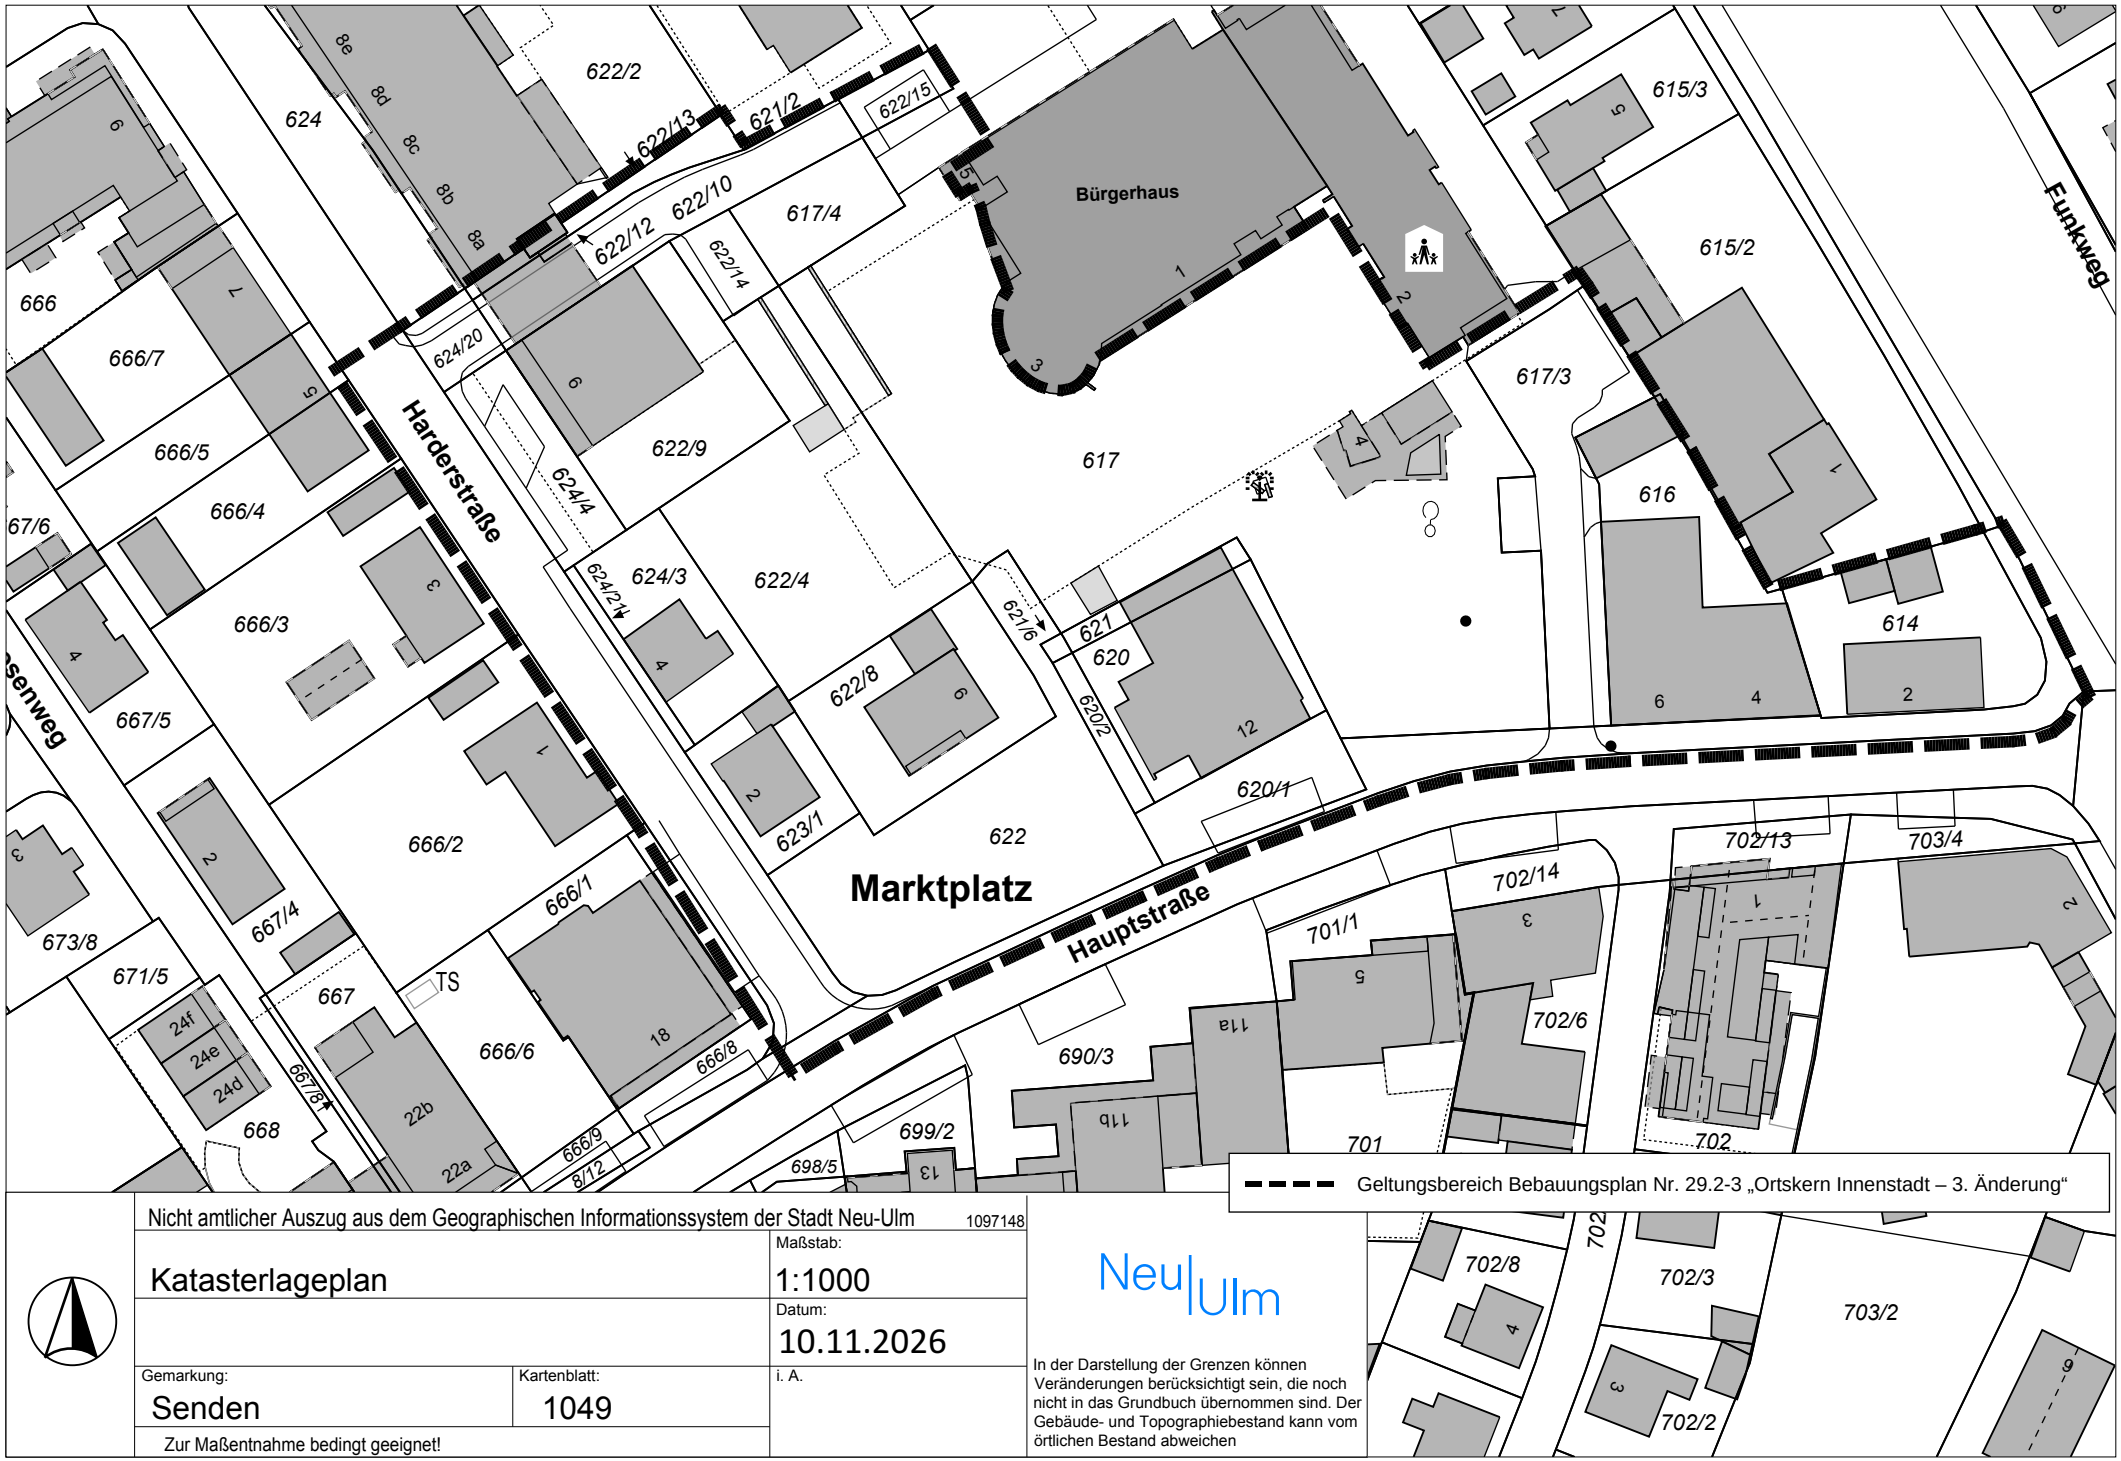


Geltungsbereich Bebauungsplan Nr. 29.2-3 „Ortskern Innenstadt – 3. Änderung“

Nicht amtlicher Auszug aus dem Geographischen Informationssystem der Stadt Neu-Ulm 1097148

Katasterlageplan

Maßstab: 1:1000

Datum: 10.11.2026

Gemarkung: Senden


Kartenblatt: 1049

i. A.

Zur Maßentnahme bedingt geeignet!

Neu|Ulm

In der Darstellung der Grenzen können Veränderungen berücksichtigt sein, die noch nicht in das Grundbuch übernommen sind. Der Gebäude- und Topographiebestand kann vom örtlichen Bestand abweichen

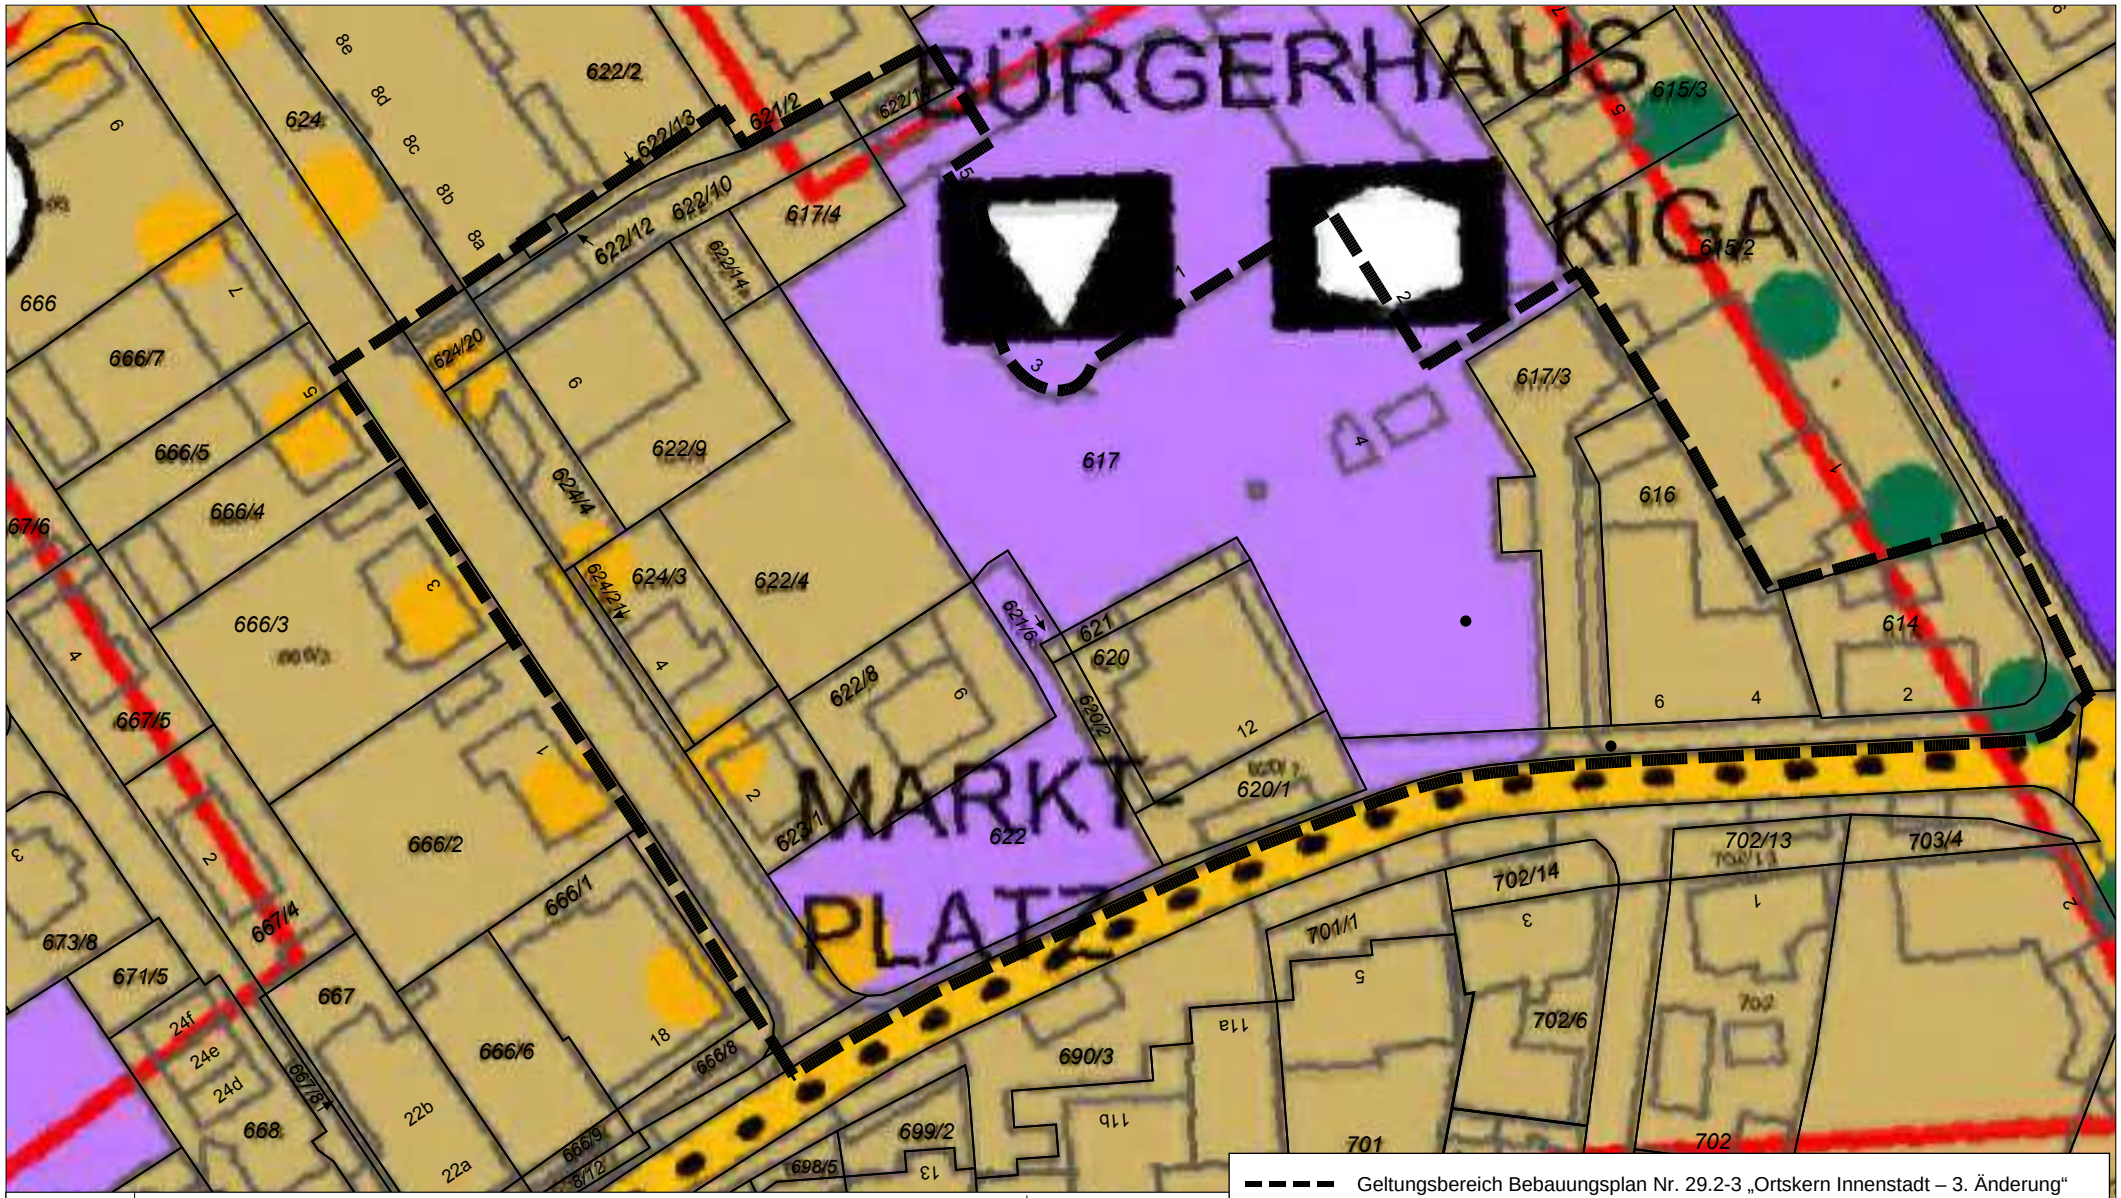

Nicht amtlicher Auszug aus dem Geographischen Informationssystem der Stadt Neu-Ulm 1097153

Auszug aus dem FNP

Maßstab: 1:1000

Datum: 10.11.2026

Gemarkung: Senden

Kartenblatt: 1049

i. A.

Zur Maßentnahme bedingt geeignet!

Neu|Ulm

In der Darstellung der Grenzen können Veränderungen berücksichtigt sein, die noch nicht in das Grundbuch übernommen sind. Der Gebäude- und Topographiebestand kann vom örtlichen Bestand abweichen



Nicht amtlicher Auszug aus dem Geographischen Informationssystem der Stadt Neu-Ulm 1097152

Übersicht Bebauungspläne	Maßstab: 1:1000
	Datum: 10.11.2026t
Gemarkung: Senden	Kartenblatt: 1049
Zur Maßentnahme bedingt geeignet!	i. A.

Neu|Ulm

In der Darstellung der Grenzen können Veränderungen berücksichtigt sein, die noch nicht in das Grundbuch übernommen sind. Der Gebäude- und Topographiebestand kann vom örtlichen Bestand abweichen




Nicht amtlicher Auszug aus dem Geographischen Informationssystem der Stadt Neu-Ulm 1097151

Orthobild	Maßstab: 1:1000
	Datum: 10.11.2026
Gemarkung: Senden	Kartenblatt: 1049
Zur Maßentnahme bedingt geeignet!	i. A.

Neu|Ulm

In der Darstellung der Grenzen können Veränderungen berücksichtigt sein, die noch nicht in das Grundbuch übernommen sind. Der Gebäude- und Topographiebestand kann vom örtlichen Bestand abweichen



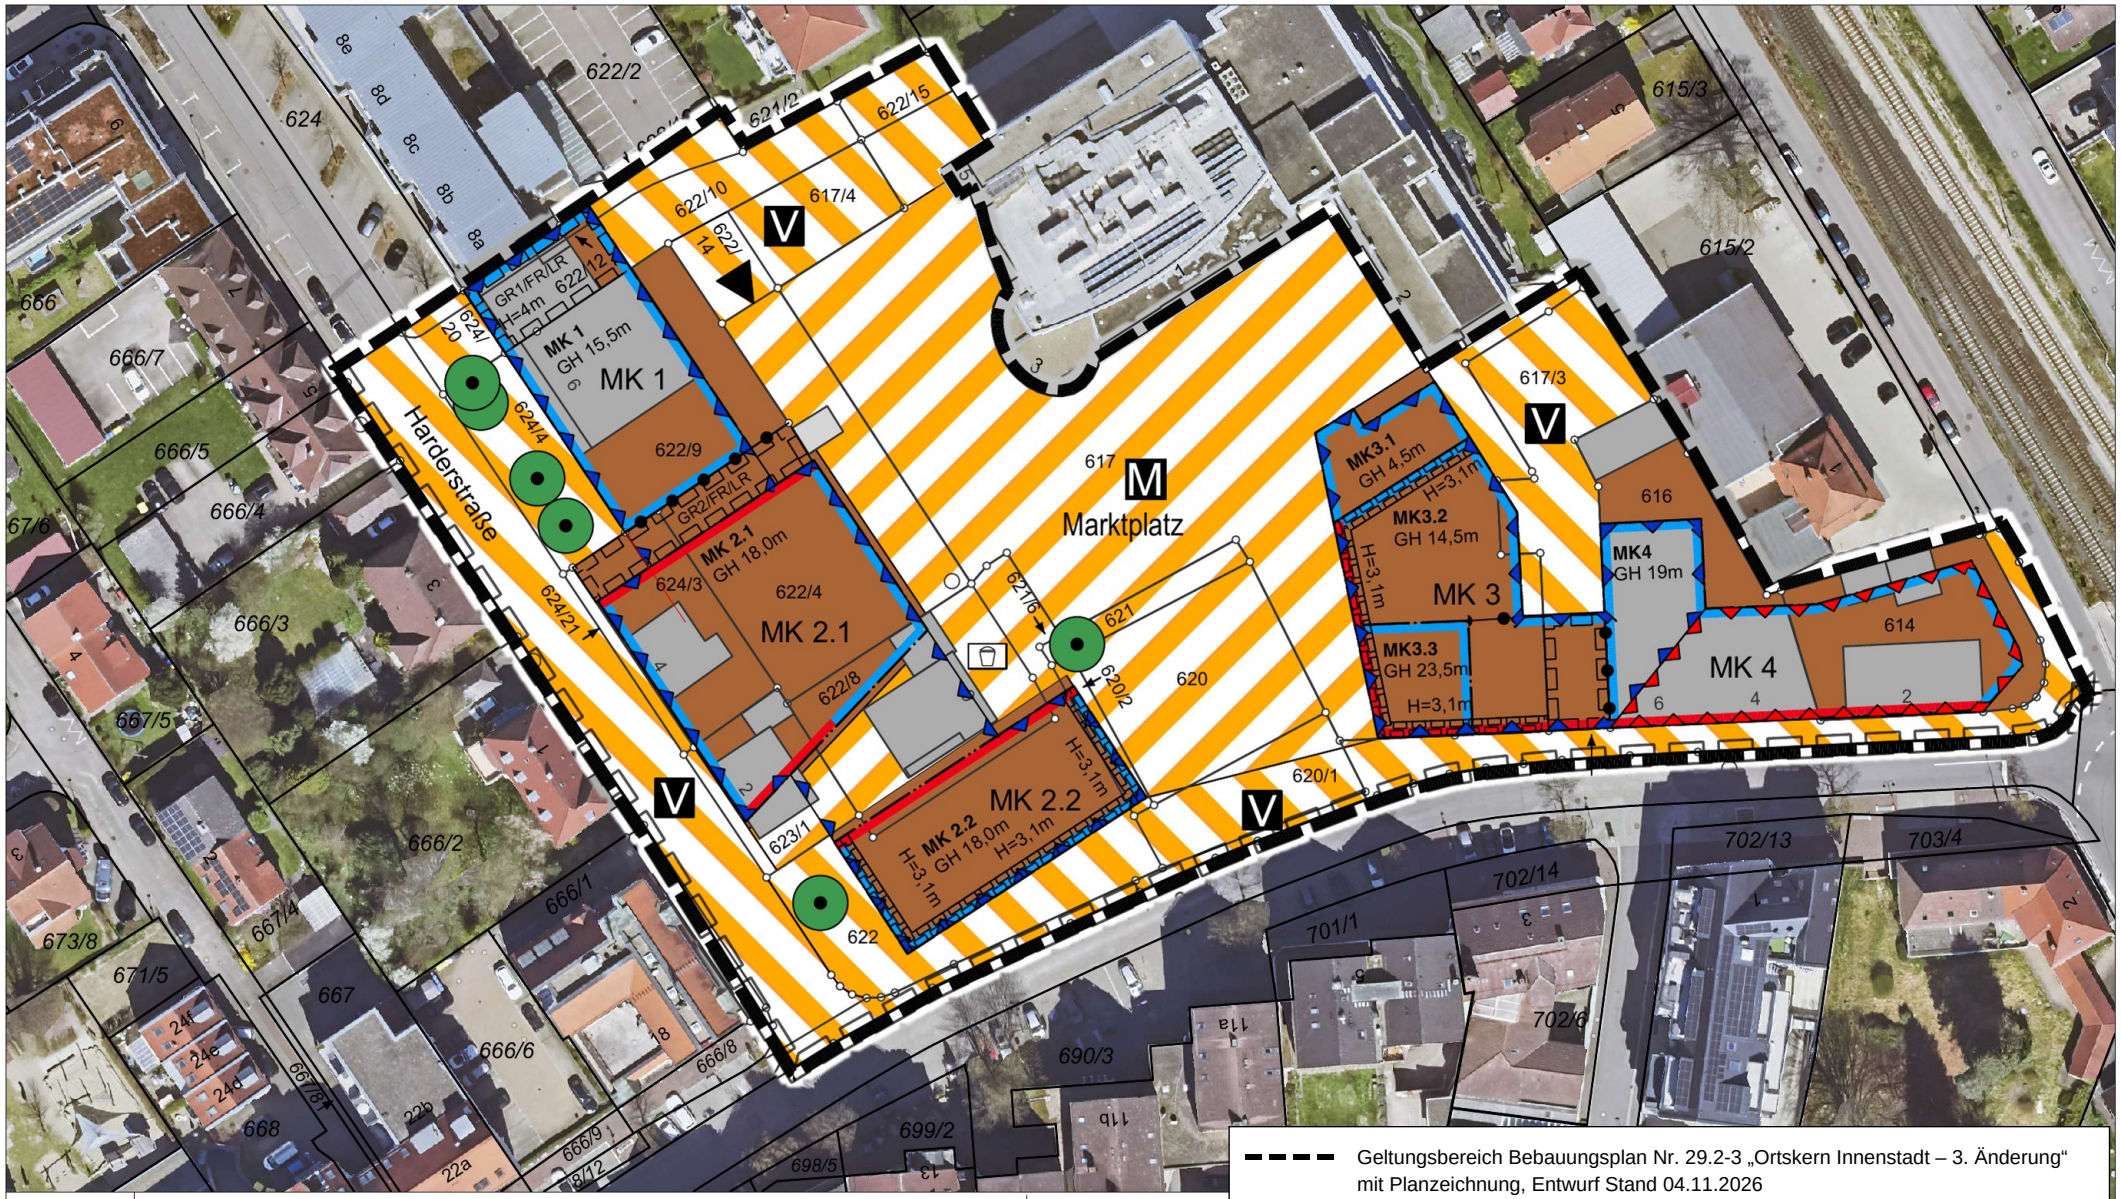

Geltungsbereich Bebauungsplan Nr. 29.2-3 „Ortskern Innenstadt – 3. Änderung“ mit Planzeichnung, Entwurf Stand 04.11.2026

Nicht amtlicher Auszug aus dem Geographischen Informationssystem der Stadt Neu-Ulm 1097151

Orthobild mit Planzeichnung

Maßstab: 1:1000

Datum: 10.11.2026

Gemarkung: Senden


Kartenblatt: 1049

i. A.

Zur Maßentnahme bedingt geeignet!

Neu|Ulm

In der Darstellung der Grenzen können Veränderungen berücksichtigt sein, die noch nicht in das Grundbuch übernommen sind. Der Gebäude- und Topographiebestand kann vom örtlichen Bestand abweichen

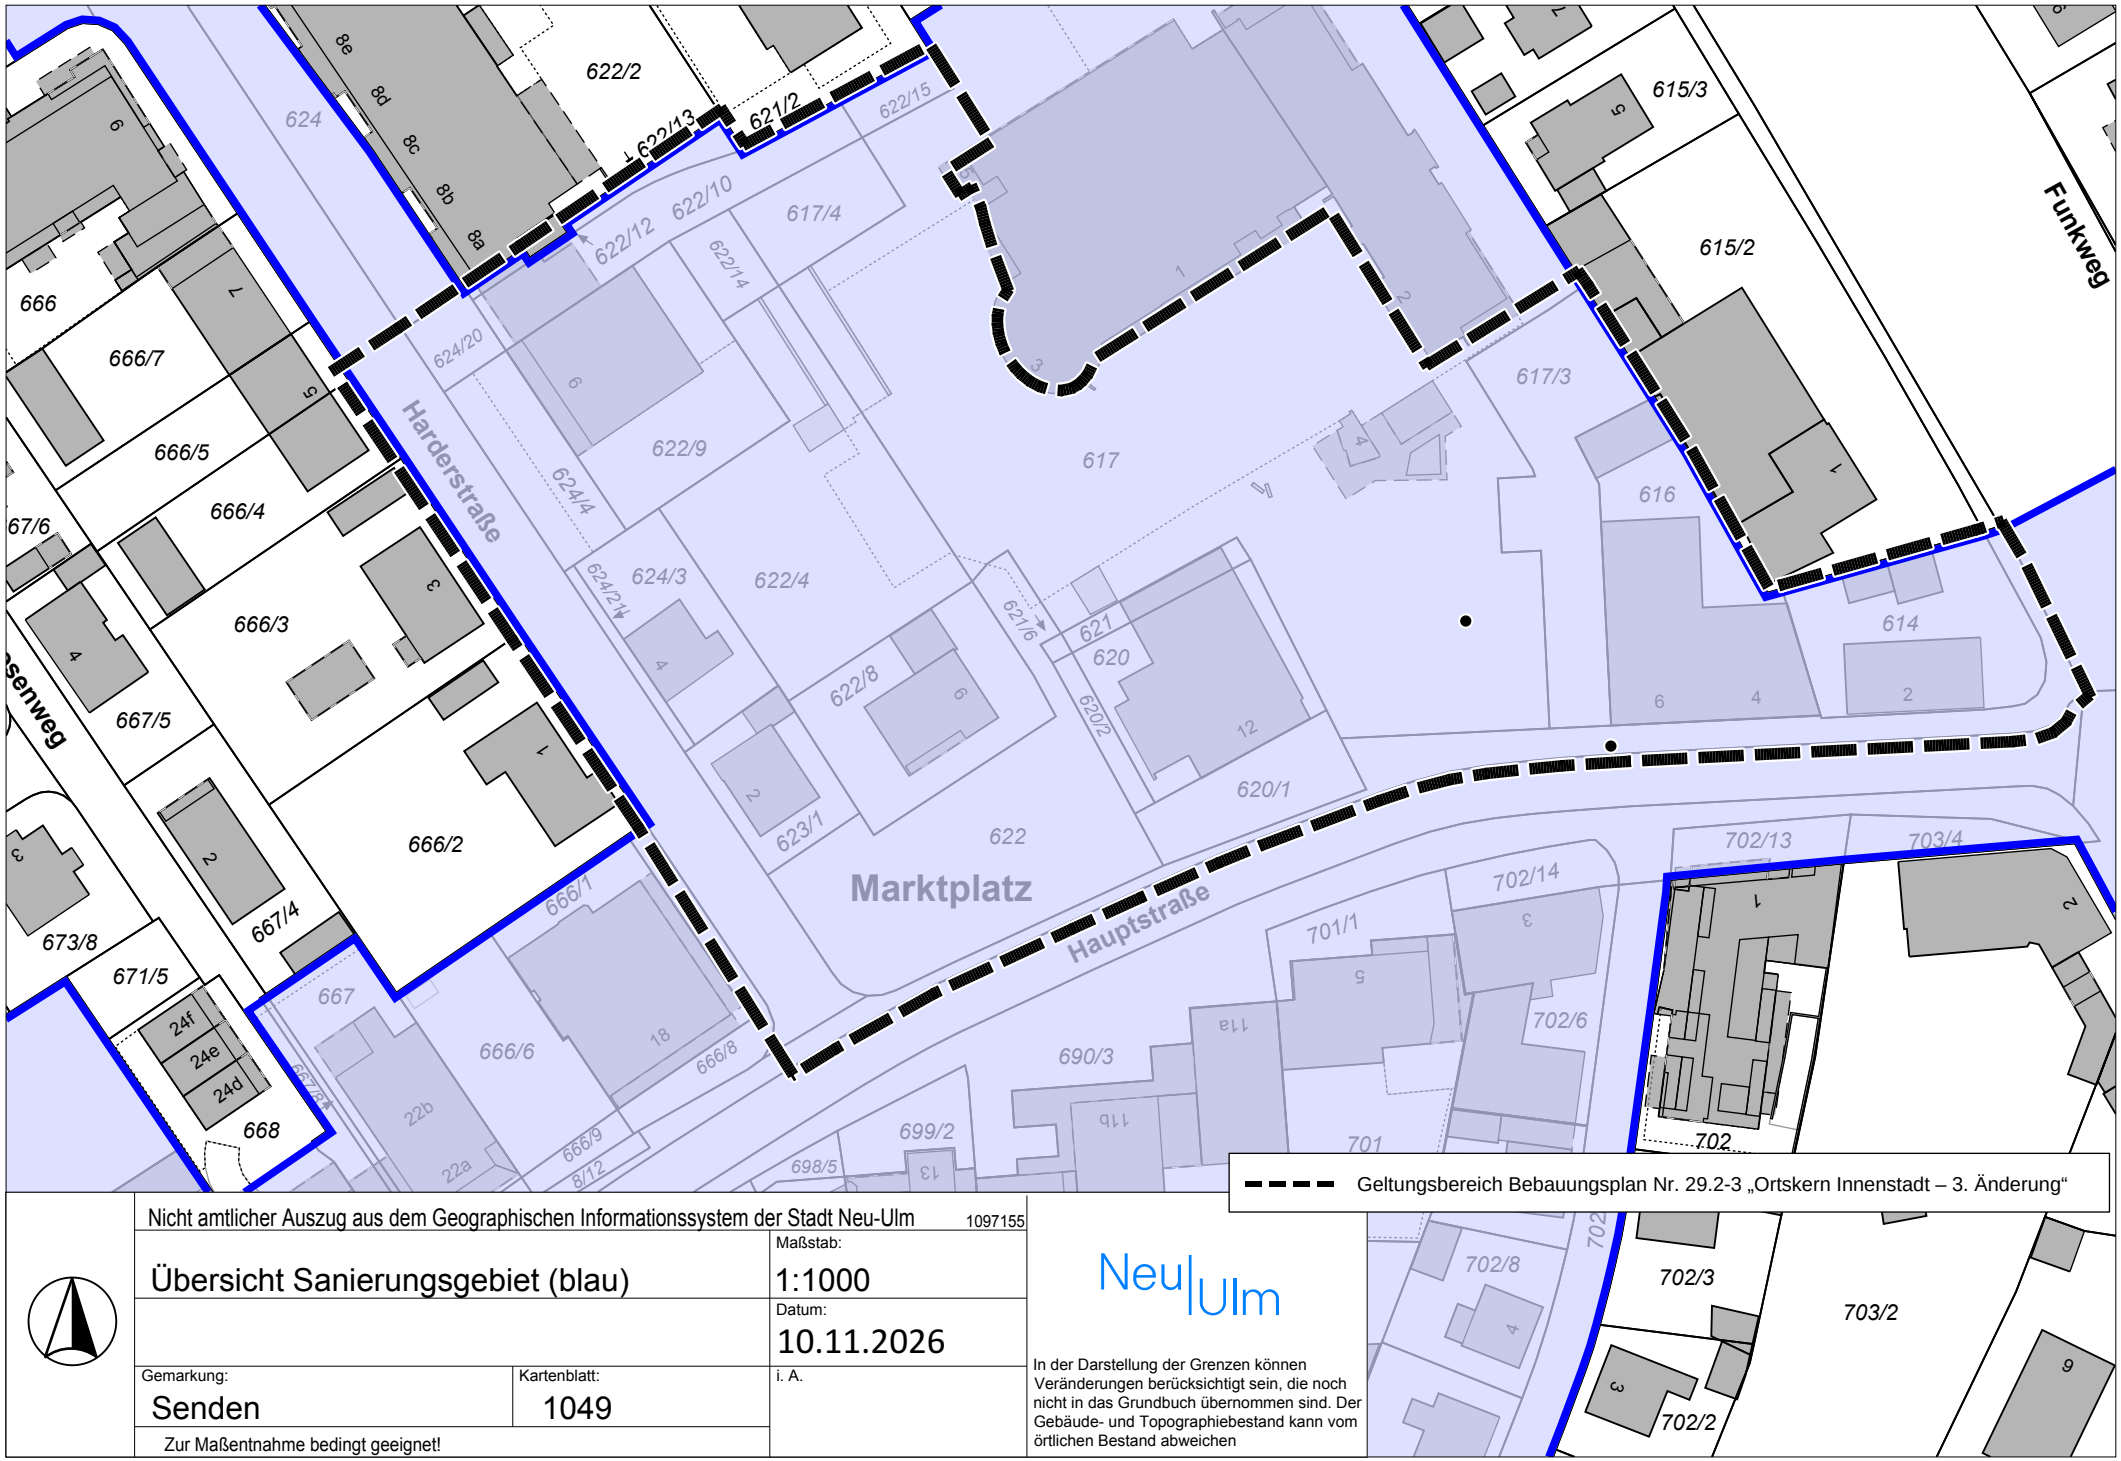

Nicht amtlicher Auszug aus dem Geographischen Informationssystem der Stadt Neu-Ulm 1097155

Übersicht Sanierungsgebiet (blau)

Maßstab: 1:1000

Datum: 10.11.2026

Gemarkung: Senden


Kartenblatt: 1049

i. A.

Zur Maßentnahme bedingt geeignet!

Neu|Ulm

In der Darstellung der Grenzen können Veränderungen berücksichtigt sein, die noch nicht in das Grundbuch übernommen sind. Der Gebäude- und Topographiebestand kann vom örtlichen Bestand abweichen

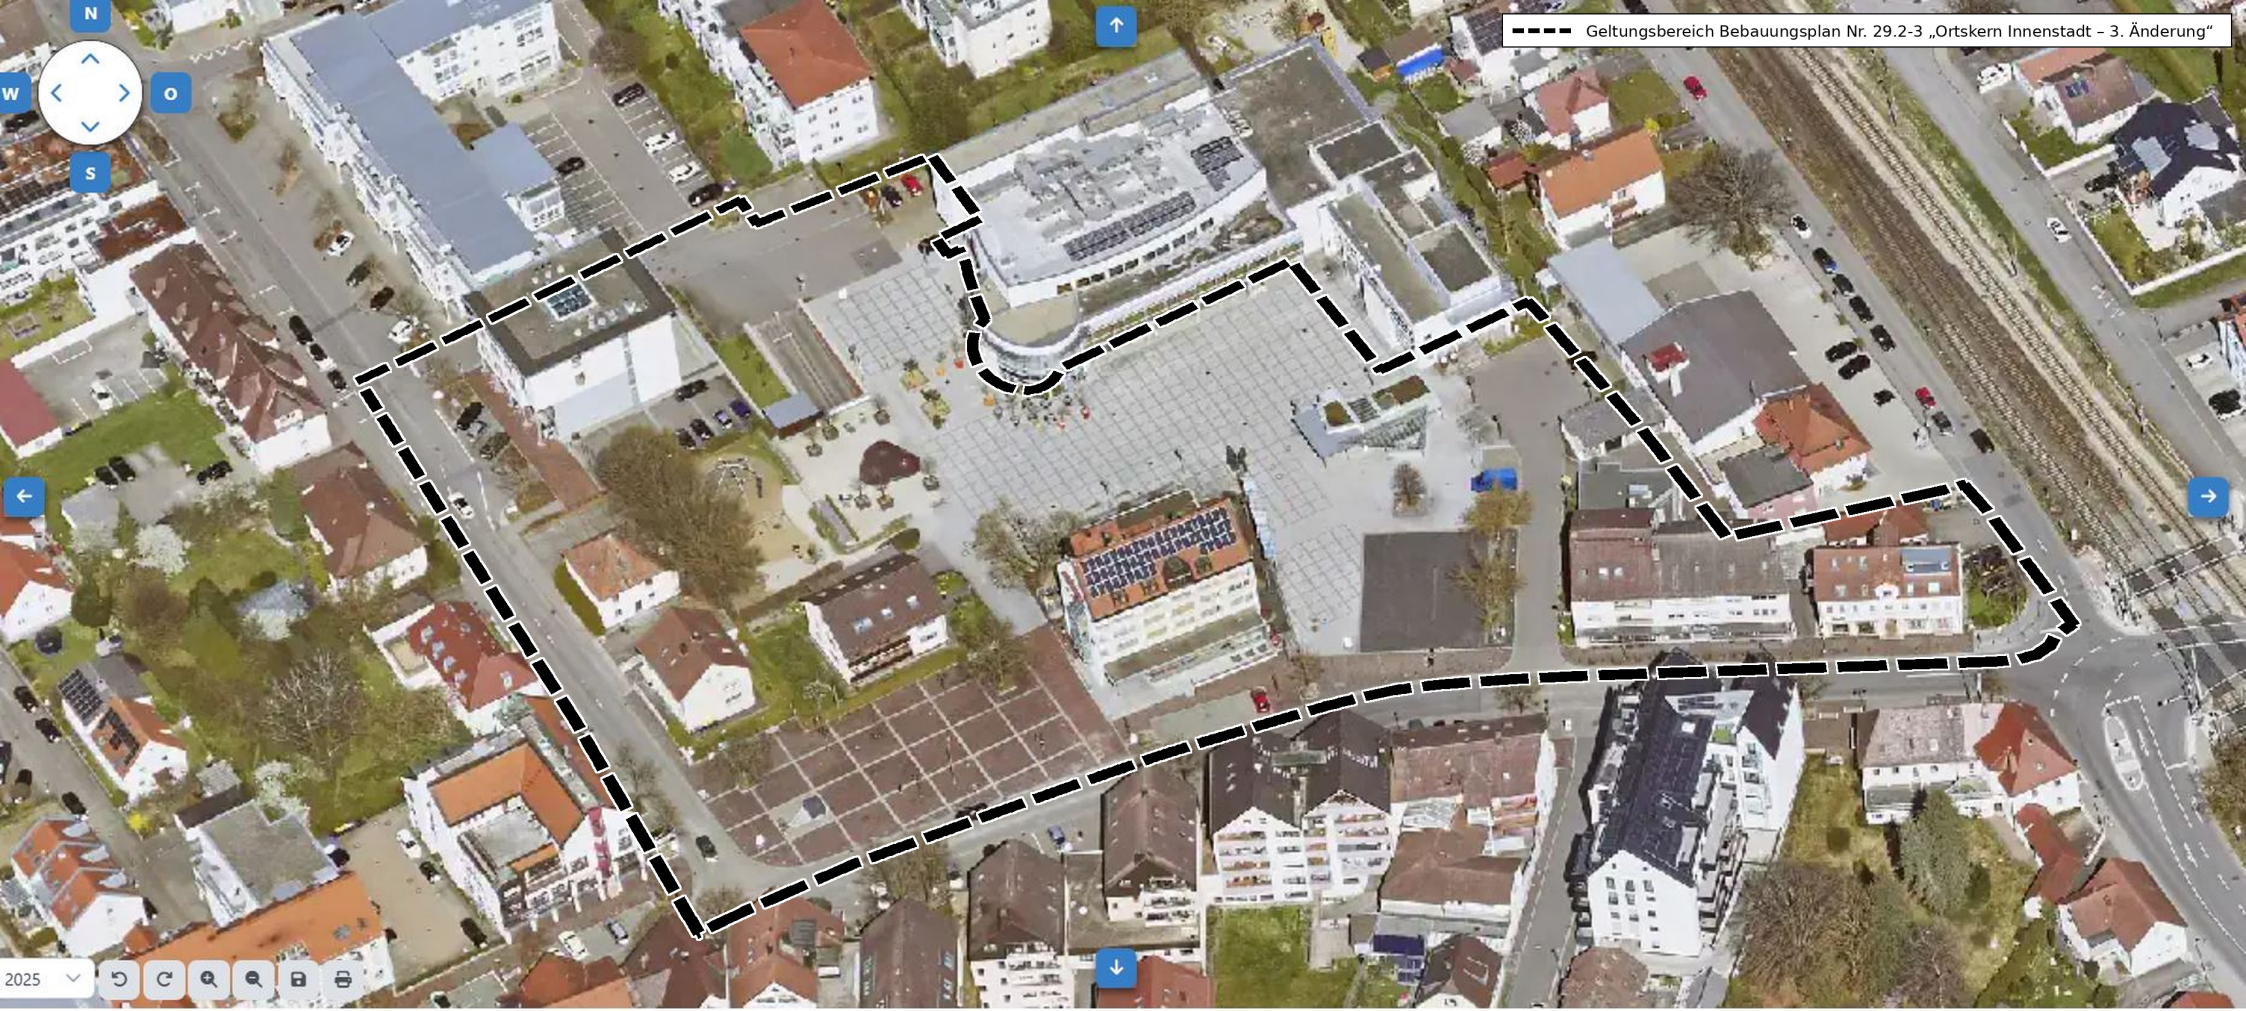
Geltungsbereich Bebauungsplan Nr. 29.2-3 „Ortskern Innenstadt – 3. Änderung“
N
W
O
S
2025