


Bebauungsplan Nr. 25.4 (mit Aufhebungsbereich)



Geltungsbereich der 4. Änderung (Teilaufhebung)

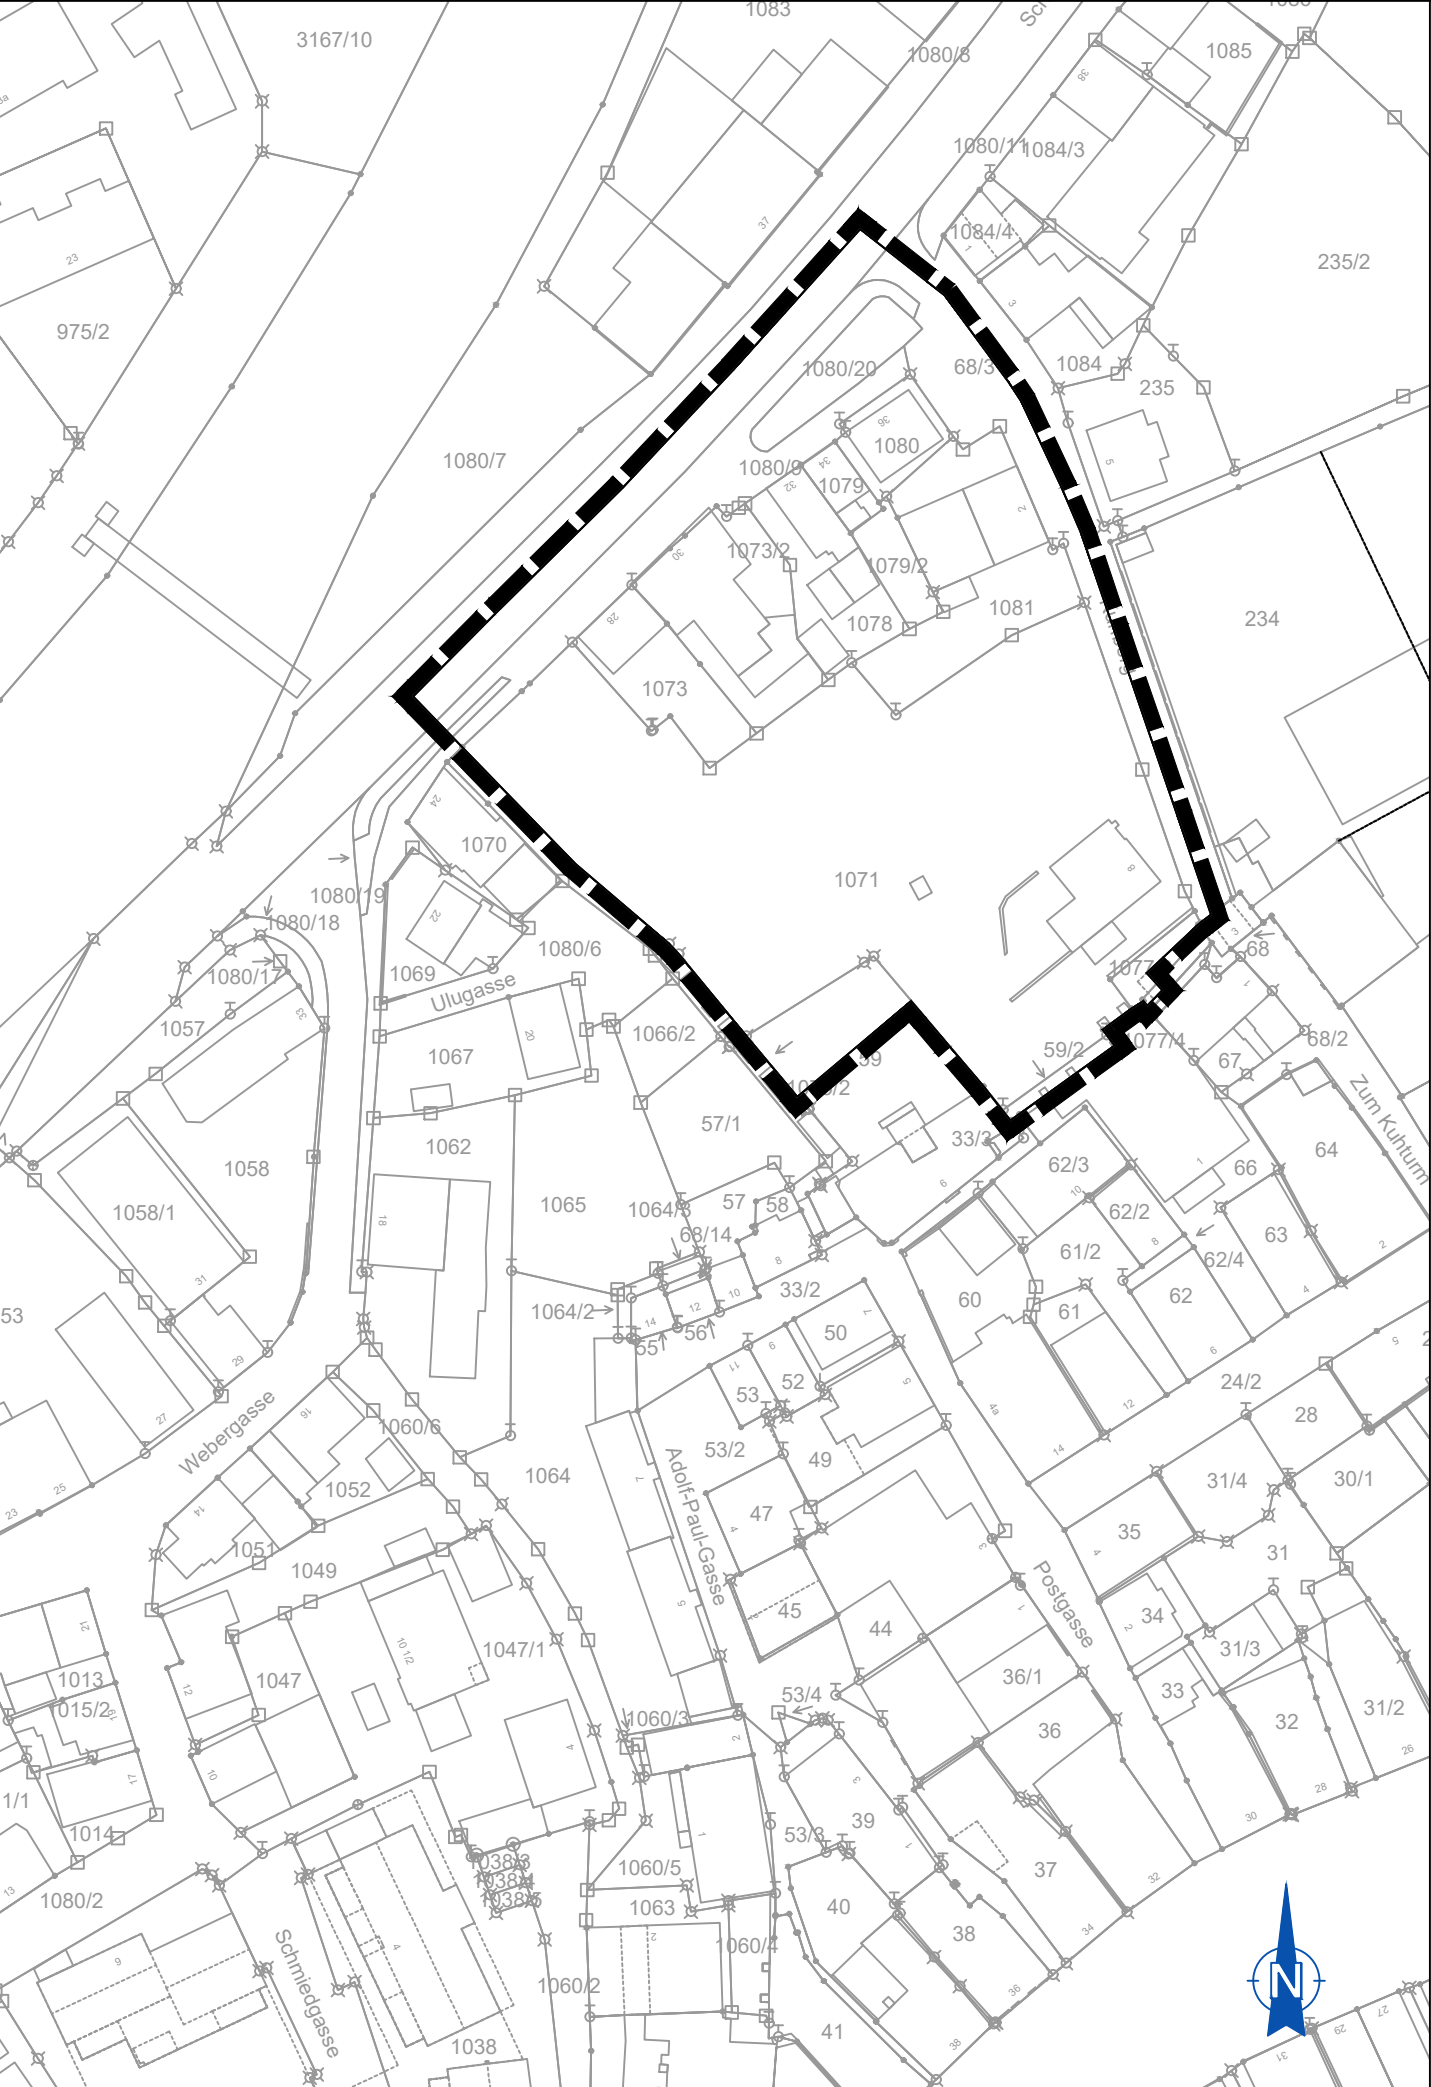

Dateiname: G:\Bauleitplanung\Bebauungspläne\BP 25.4. Änderung (Teilaufhebung)\CAD\2026-07-01_BP 25.4 Teilaufhebung.dwg

Verfahrensvermerk

Der Stadtrat fasste den Aufstellungsbeschluss zur Teilaufhebung des Bebauungsplans am 26.06.2026

Der Aufstellungsbeschluss wurde ortsüblich bekannt gemacht am

Der Entwurf der Teilaufhebung des Bebauungsplanes in der Fassung vom 30.06.2026 wurde mit der Begründung gemäß § 3 Abs. 2 BauGB veröffentlicht sowie die Behörden und sonstigen Träger öffentlicher Belange gemäß § 4 Abs. 2 BauGB beteiligt in der Zeit vom 27.07.2026-28.08.2026

Die Stadt Günzburg hat mit Beschluss des Stadtrats die Teilaufhebung des Bebauungsplanes in der Fassung vom 30.06.2026 als Satzung beschlossen am

Eine Genehmigung ist nicht erforderlich.

Ausgefertigt: STADT GÜNZBURG, den (Siegel)

Michael Jahn, Oberbürgermeister

Der Satzungsbeschluss wurde gemäß § 10 Abs. 3 S. 1 HS 2 BauGB ortsüblich bekannt gemacht am


Die 4. Änderung des Bebauungsplanes (Teilaufhebung) ist damit in Kraft getreten.

STADT GÜNZBURG, den (Siegel)

Michael Jahn, Oberbürgermeister



Planen und Bauen. In Günzburg.

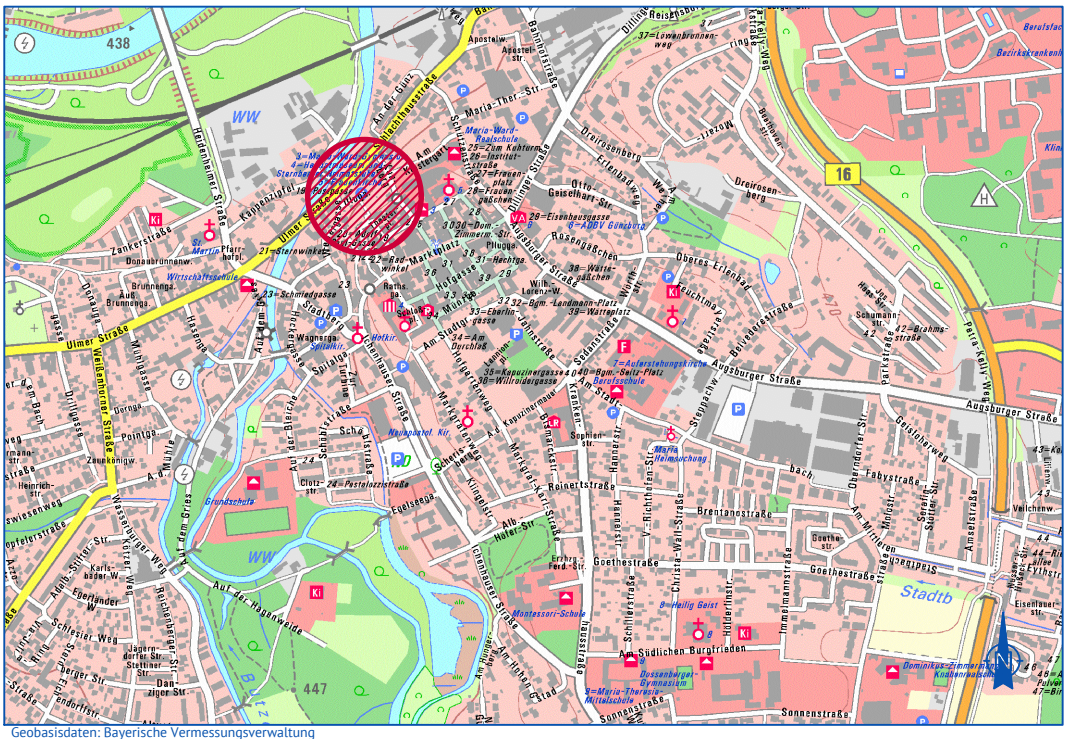

Projekt: **Bebauungsplan Nr. 25.4 "Stadtberg - Kuhberg"**
4. Änderung (Teilaufhebung)

Entwurf

Planung: **Stadt Günzburg**
Schloßplatz 1
89312 Günzburg

Fassung:	30.06.2026	Bearbeiter:	DNK
Gezeichnet:	HAR	Maßstab:	1 : 1000
Stand:	20.07.2026		