


PLANZEICHNUNG

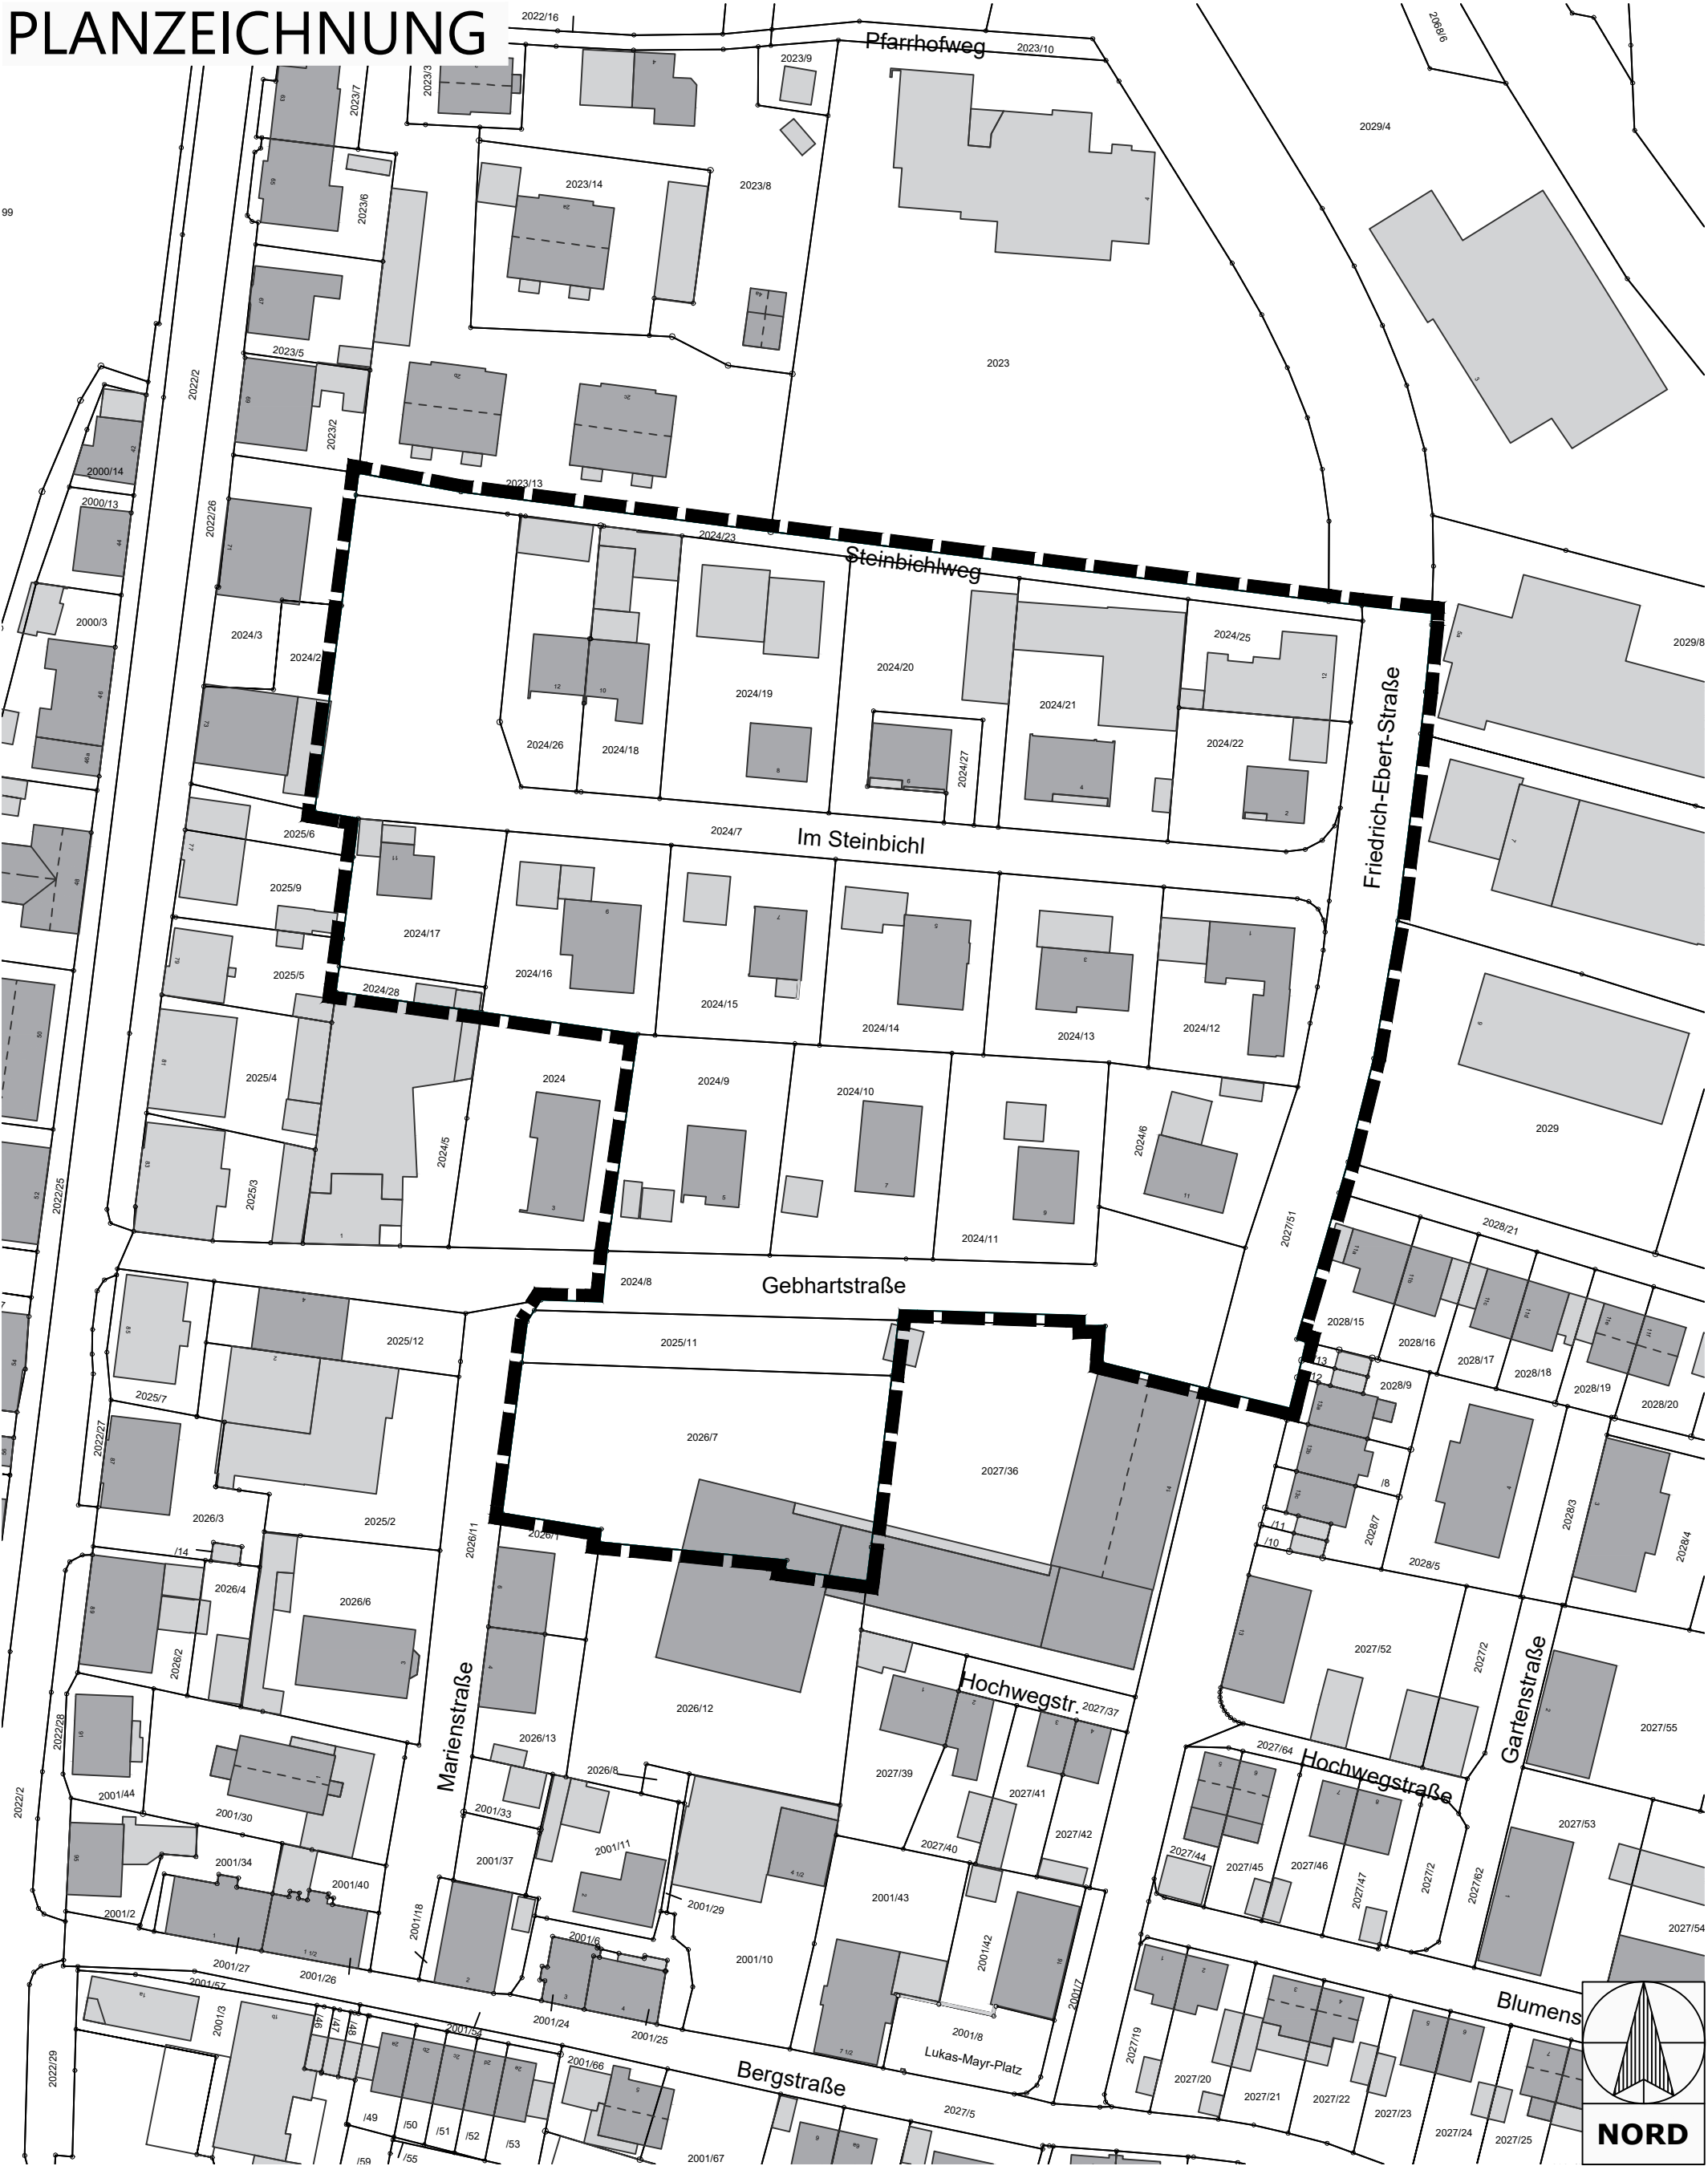

PLANZEICHENERKLÄRUNG

 Grenze des räumlichen Geltungsbereichs der Aufhebungssatzung

VERFAHRENSVERMERKE

Einleitungsbeschluss zum Beginn des Aufhebungsverfahrens
Der Stadtrat der Stadt Kempten (Allgäu) hat in seiner Sitzung am 26.02.2026 die Einleitung des Aufhebungsverfahrens zum Bebauungsplan "Südlich Steinbichl" beschlossen. Der Einleitungsbeschluss wurde am 06.03.2026 ortsüblich bekannt gemacht.

Öffentliche Auslegung
Der Entwurf der Aufhebungssatzung in der Fassung vom 16.06.2026 wird mit der Begründung gemäß § 3 Abs. 2 und § 4a Abs. 4 BauGB in der Zeit vom 08.07.2026 bis 07.08.2026 öffentlich ausgelegt.

Zu dem Entwurf der Aufhebungssatzung in der Fassung vom 16.06.2026 werden die Behörden und sonstigen Träger öffentlicher Belange gemäß § 4 Abs. 2 und § 4a Abs. 4 BauGB in der Zeit vom 08.07.2026 bis 07.08.2026 beteiligt.

Satzungsbeschluss
Der Stadtrat der Stadt Kempten (Allgäu) hat in seiner Sitzung vom xxxxx die Aufhebungssatzung zum Bebauungsplan in der Fassung vom xxxxx gemäß § 10 Abs. 1 BauGB als Satzung beschlossen.

Stadt Kempten (Allgäu),

Christian Schoch
Oberbürgermeister



Ausfertigung
Stadt Kempten (Allgäu),

Christian Schoch
Oberbürgermeister

Bekanntmachung - Inkrafttreten
Der Satzungsbeschluss wurde im Amtsblatt am gemäß § 10 Abs. 3 Satz 1 BauGB ortsüblich bekannt gemacht.
Die Aufhebungssatzung zum Bebauungsplan "Südlich Steinbichl" ist damit in Kraft getreten.

Stadt Kempten (Allgäu),

Christian Schoch
Oberbürgermeister

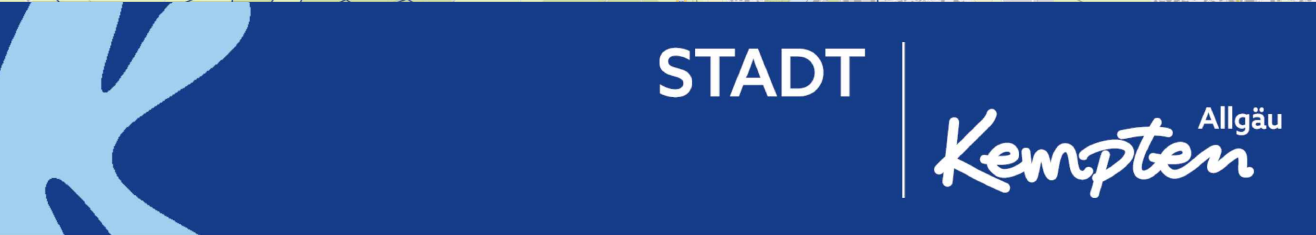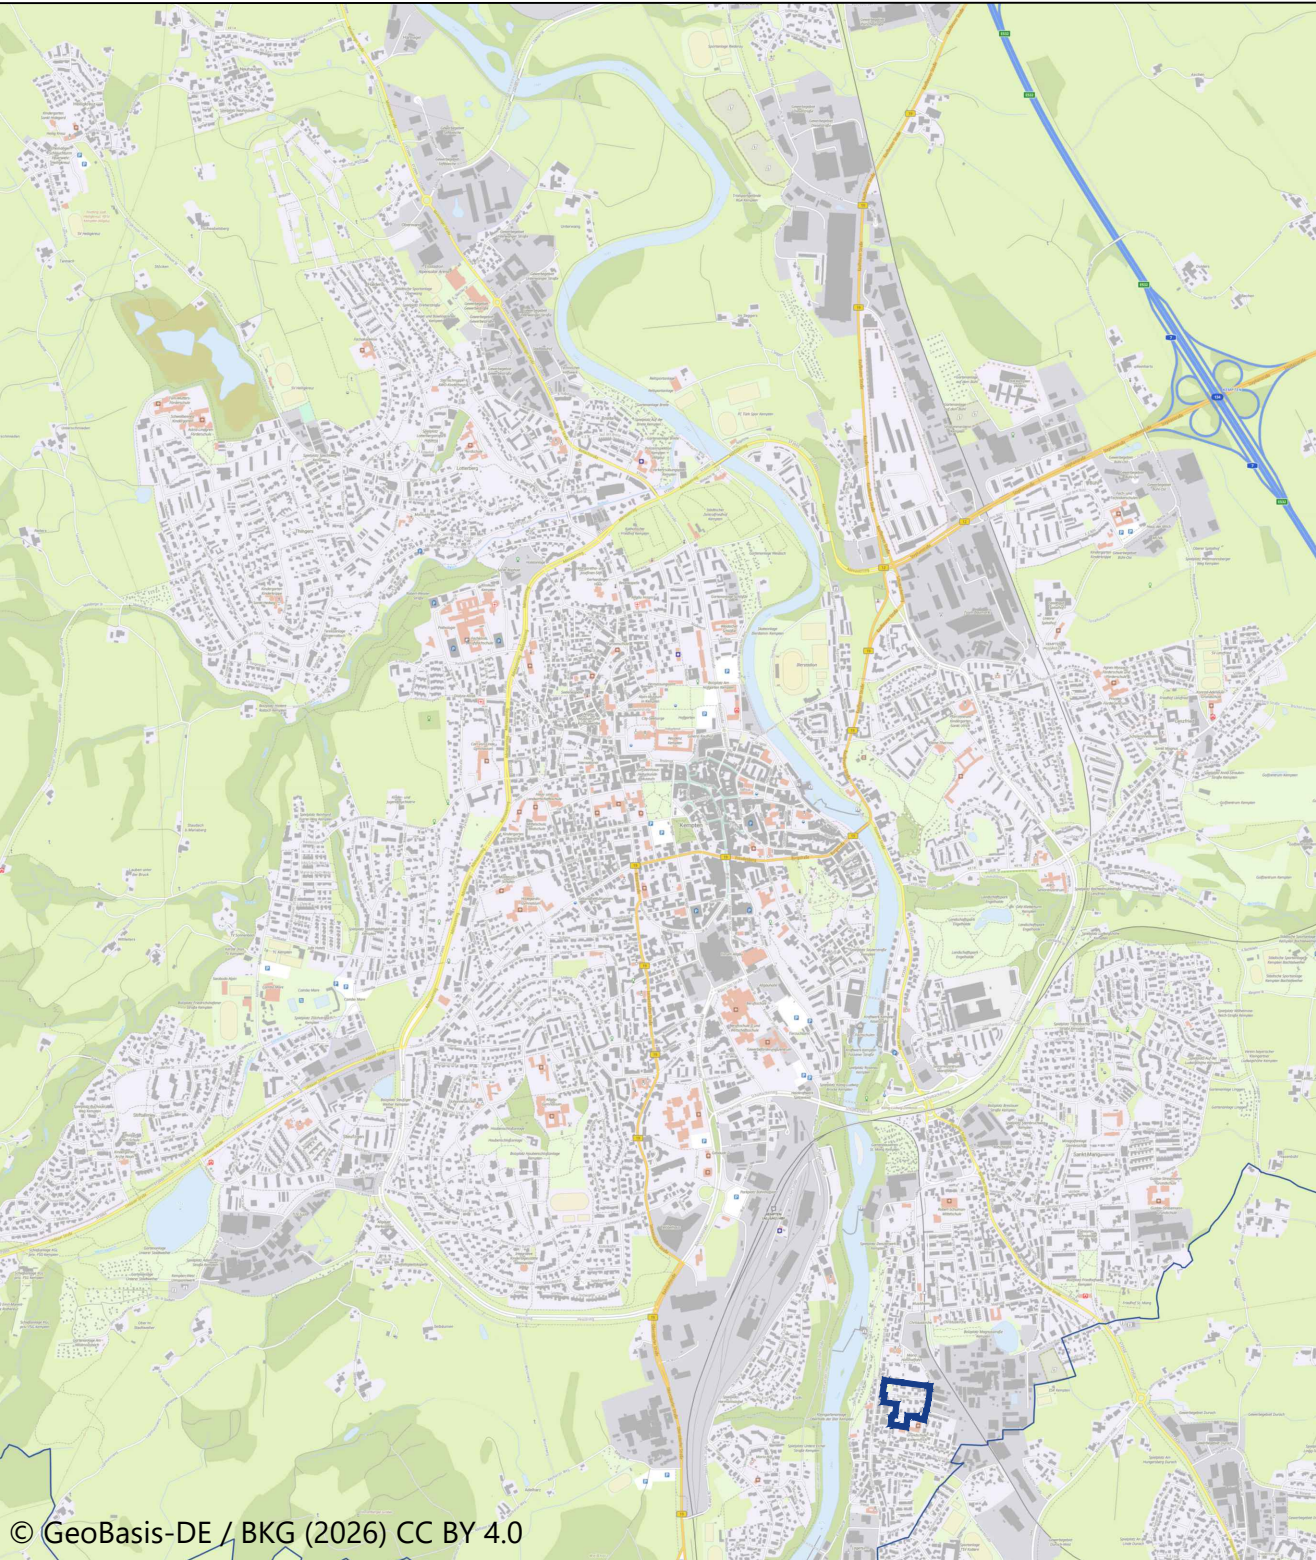

Aufhebungssatzung für den Bebauungsplan (einschl. Änderungen) "Südlich Steinbichl"				
im Bereich zwischen Steinbichlweg, Friedrich-Ebert-Straße, Bergstraße und Ludwigstraße				
Plannummer	Maßstab	 Stadtplanungsamt	Fassung Entwurf	ALKIS Stand
737	1:1000		16.06.2026	2026/04