

2865/4

Géplantes Baugebiet
A = 2.632 ha
Au = 1.370 ha
Vers. Grad : 52 %

541.0

546.5

547.4

550.1

555.0

548.4

508.0

507.5



00 33,52‰ 106,2m

2878/14

Naturnaher Ausbau des
Gewässers
Rückbau des RW - Kanals

FELD62
D504.72
E502.77
SS501.12

B DN300 39,38‰ 70,6m

2878/13

Kaskadenförmiger
Regenwasserückhalt
für Bestandsflächen
V ~ 230 m³

B DN400 79,86‰ 56,6m

Gedrosselte
Einleitung
ins gepl. RRB
Baugebiet
(Qdr = 50 l/s)

2878/5

FELD57
Auslauf498.25
Q0.33.15 = 146 l/s

B DN250
152,11‰ 38,0m

2878/6

2878/9

FELD58
Auslauf497.57
Q0.33.15 = 3 l/s

2878/4

RRB Baugebiet
eff. Rückhalte-
volumen
gem. A-117
V ~ 480 m³

Qdr = 50 l/s

Biotop

Bestreifen 20-m zum Biotop

er Hofsingeldinger Bach
17 l/s
breite ca. 1,0 m



2865



Naturnaher Ausbau des Gewässers
Rückbau des RW - Kanals

Kaskadenförmiger Regenwasserrückhalt
für Bestandsflächen
V ~ 230 m³

Gedrosselte Einleitung
ins gepl. RRB
Baugebiet
(Qdr = 50 l/s)

RRB Baugebiet

FELDS2
D504,72
E502,77
SS501,12

FELDS7
Auslauf498,25
Q0,33,15 = 146 l/s

FELDS8
Auslauf497,57
Q0,33,15 = 3 l/s

B DN300 39,38‰ 70,6m



B DN400 29,86‰ 56,6m

B DN250
152,11‰ 38,0m

Südring

Tassiloweg

2870/71

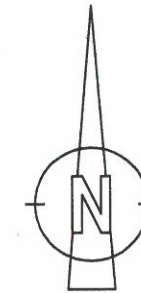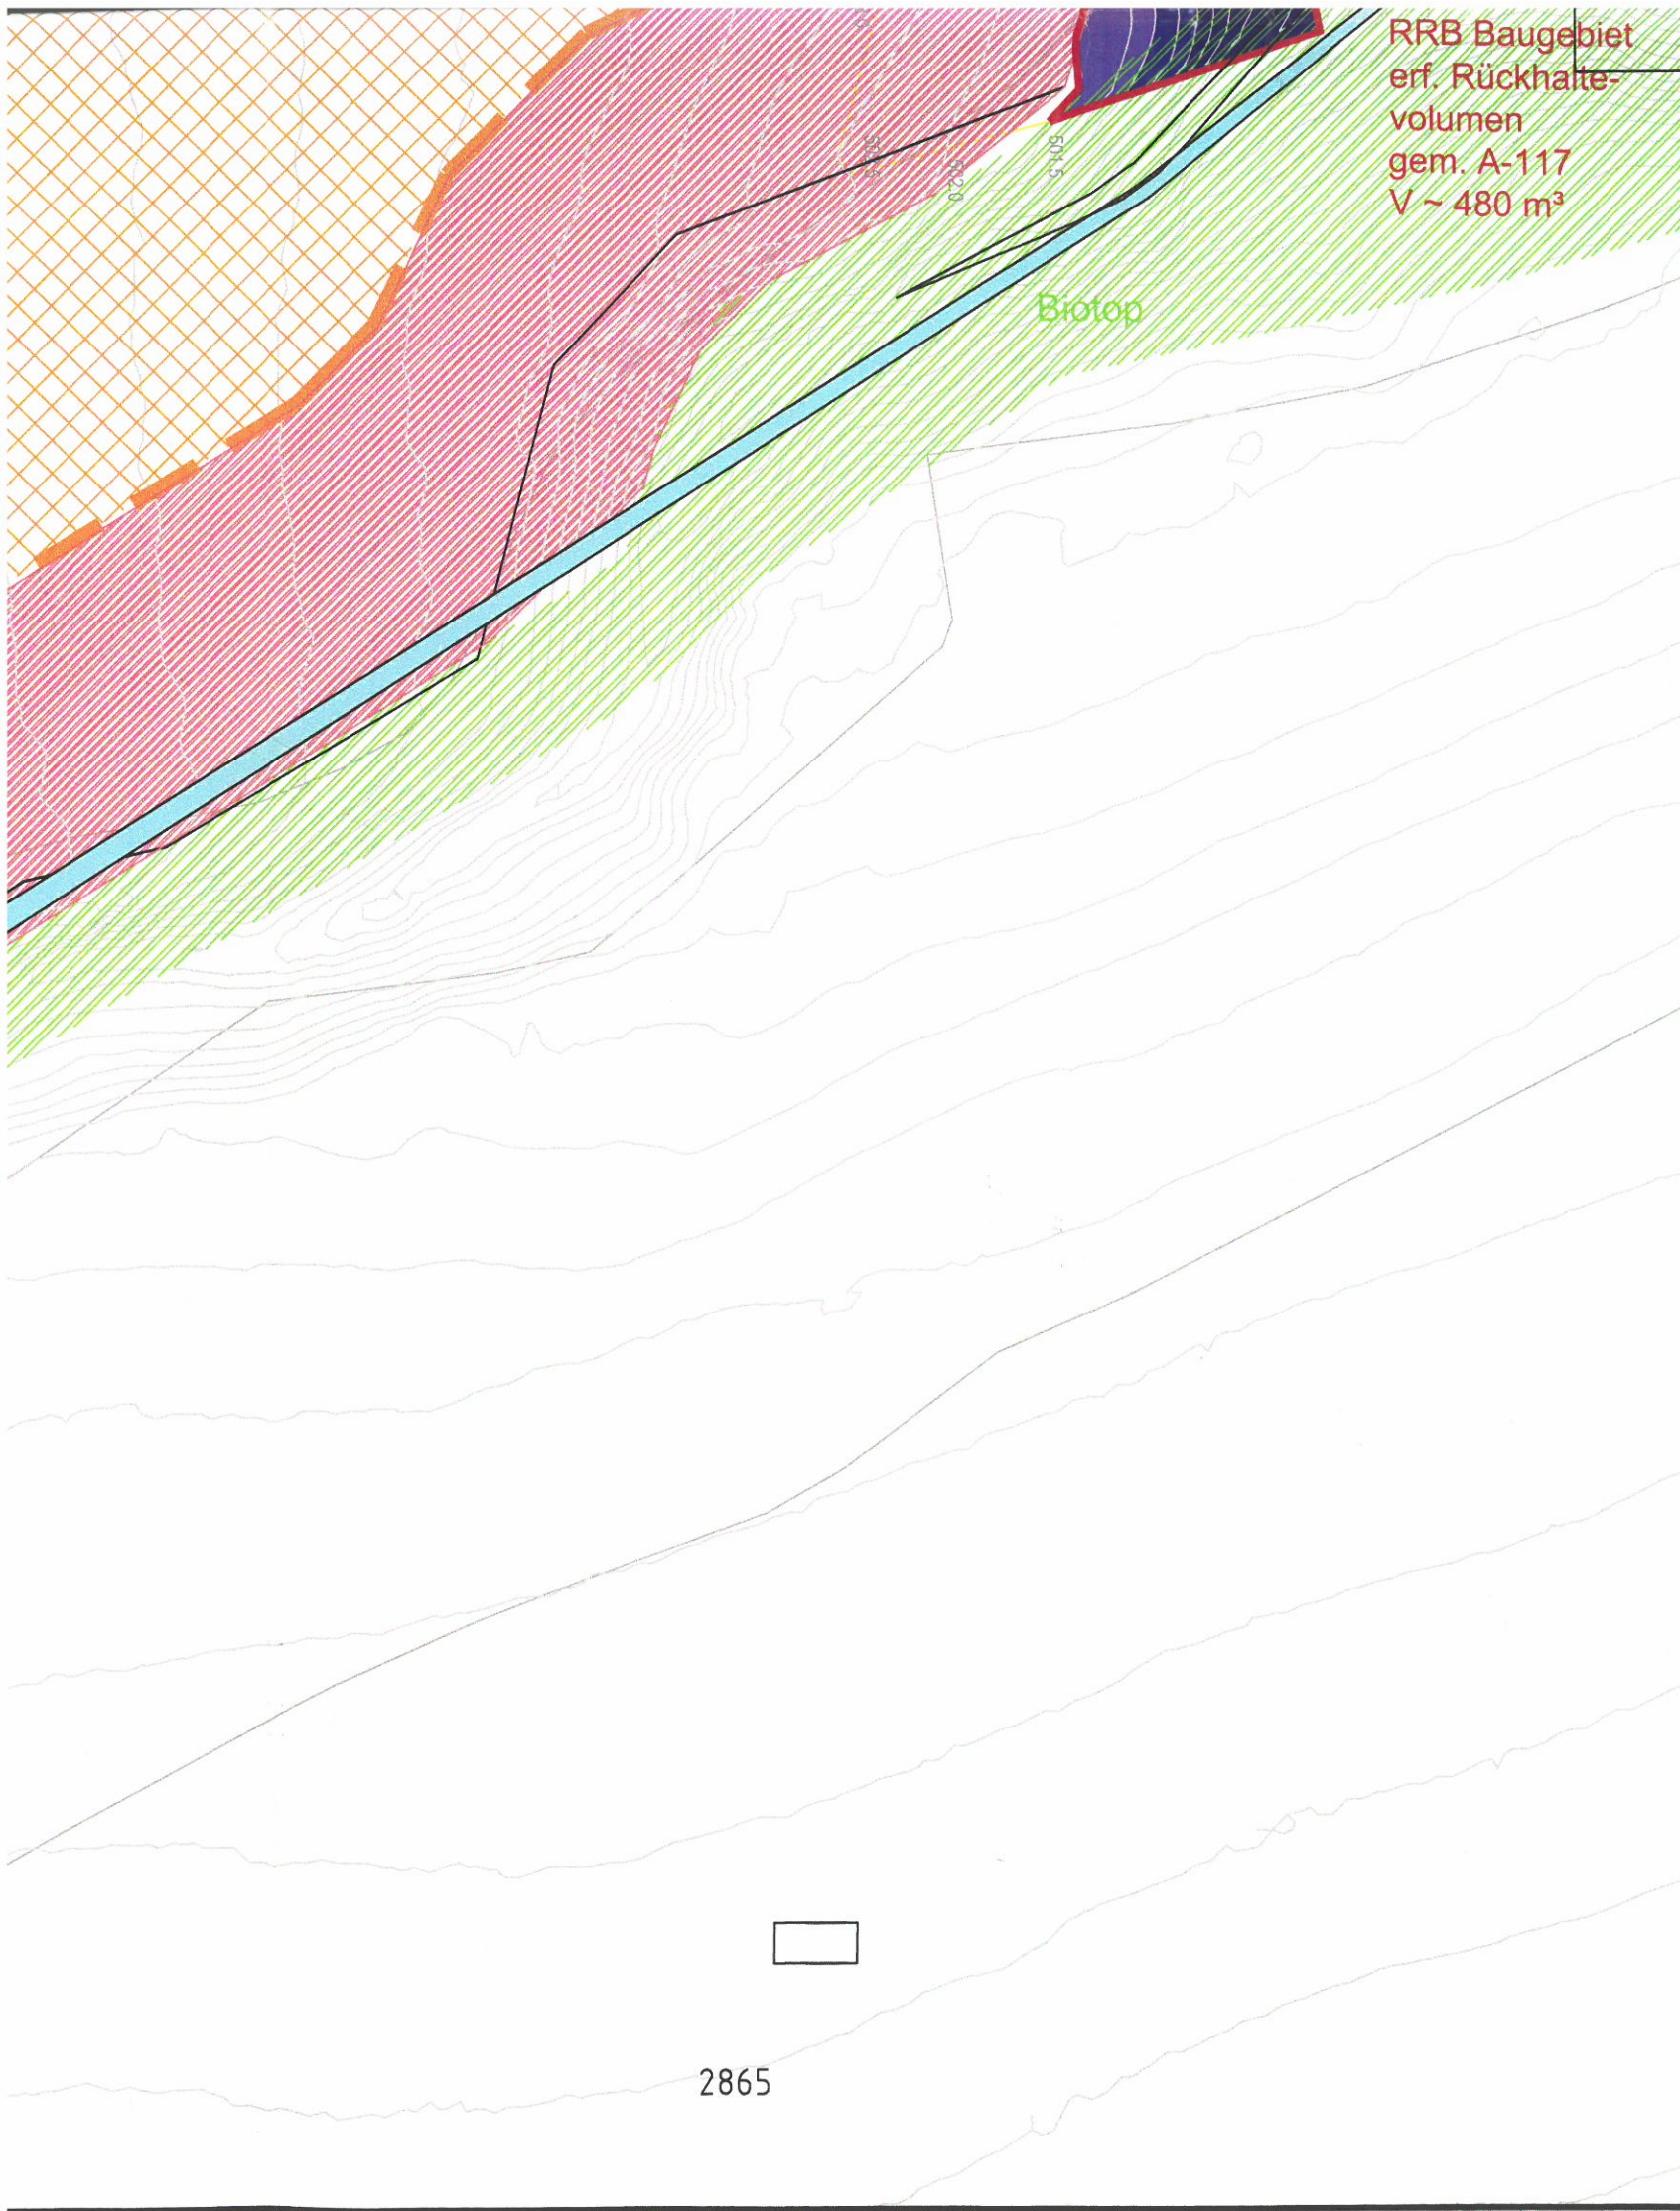

Studie

4			
3			
2			
1			
Index	Änderung	Datum	Name
Vorhaben		Plan-Nr./Index	Maßstab
BaugebietHofsingelding Süd: Studie zur Regenwasserentwässerung		02.00 / 0	1:500
		Projekt Nr.	WÖRTH-009.01
		EDV Nr.	02-00_0_LP
Planbezeichnung		Bearbeitet	Pagel
Lageplan		Gezeichnet	Apr. 2018 Tho
		Geprüft	Pagel
		Format	800 / 710
Vorhabensträger	Gemeinde Wörth Erdinger Str. 8a 85457 Wörth	Wörth, den	
Landkreis:	Erding	 Unterschrift	
Entwurfsverfasser	Dr. Blasy - Dr. Overland Beratende Ingenieure GmbH & Co. KG Niederlassung München-Ost Rossinistraße 17 - 85598 Baldham Tel. 08106 / 3675-6 - Fax. 08106 / 3675-75	Baldham, den 18.05.2018	
		<i>i.V. Josef Elmer</i> Unterschrift	



Zeichenerklärung:

 Regenwasserkanal Bestand

 Bestehendes Gewässer

 Sicherheitsstreifen 20 m zum Biotop

 Biotopgebiet

 Prognosefläche Baugebiet

 Geplante Maßnahmen