



Erdgeschoss



Ansicht Ost




Ansicht Nord



Ansicht West



Ansicht Süd

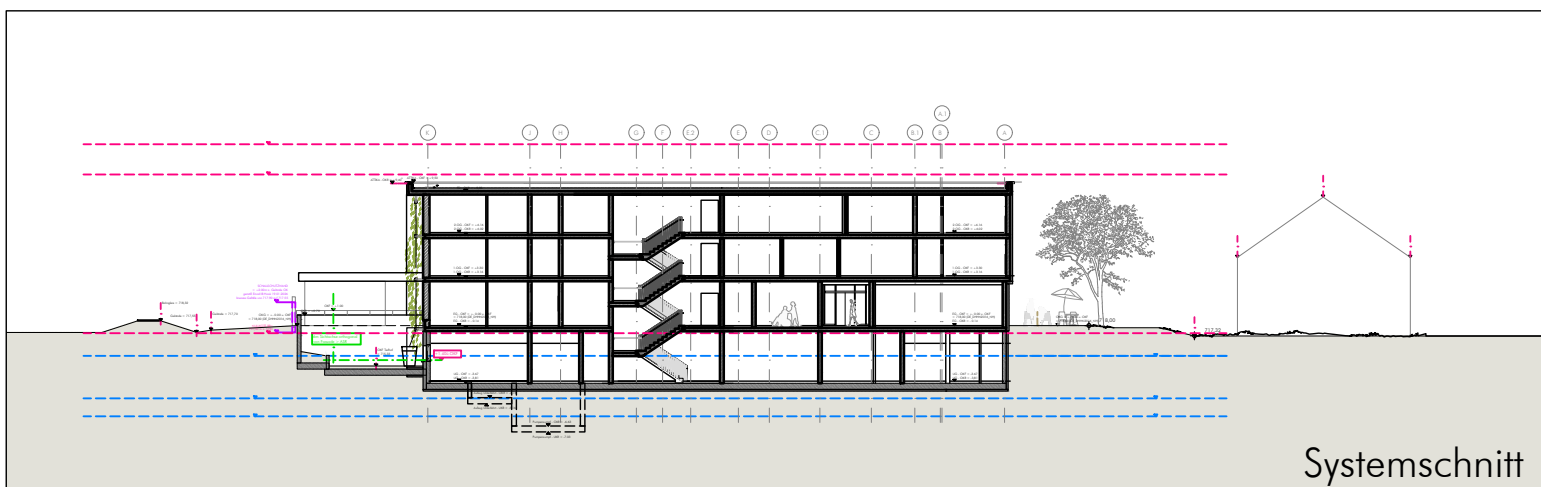

Systemschnitt

Datum/Ort _____ Unterschrift _____ Stempel _____

Legende/Zeichenerklärung			
Bewohnerzimmer & Aufenthaltsräume	Veranstaltungs- & Therapieräume	Stellplätze (Privat)	Stellplätze (Privat) Carport/Übd.
Cafeteria & Mehrzweckraum	Besprechungs- & Personalaufenthaltsräume	Grünfläche (Privat)	Beschützender Garten (Privat)
Verwaltung	Neben- & Technikräume	Erschließung (Privat)	Befestigte Flächen (Privat)
Produktionsküche	Müllraum + Presscontainer	Neubau	Erschließung (Öffentlich)
Wohlfühlbad + Körperpflege	Trafo		
Dienstzimmer (Bereitschaftsräume)	Bestandsbäume (keine vorhanden)		
	Neue Bäume		

Seniorenzentrum an der Lorystraße

Vorhaben- und Erschließungsplan

Bauherr: AWO Bezirksverband Oberbayern e.V., München

Erdgeschoss, Systemschnitt und Ansichten
28.07.2026 im M 1:500

Planer: Höss Amberg + Partner Architekten, München

Plan VEP-1



Legende/Zeichenerklärung

- Bewohnerzimmer & Aufenthaltsräume
- Cafeteria & Mehrzweckraum
- Verwaltung
- Produktionsküche
- Wohlfühlbad + Körperpflege
- Dienstzimmer (Bereitschaftsräume für Pflegekräfte)
- Veranstaltungs- & Therapieräume
- Besprechungs- & Personalaufenthaltsräume
- Neben- & Technikräume
- Müllraum + Presscontainer
- Trafo

- Stellplätze (Privat)
- Grünfläche (Privat)
- Erschließung (Privat)
- Neubau
- Bestandsbäume (keine vorhanden)
- Stellplätze (Privat) Carport/Überdachung
- Beschützender Garten (Privat)
- Befestigte Flächen (Privat)
- Erschließung (Öffentlich)
- Neue Bäume

Datum/Ort Unterschrift Stempel

Seniorenzentrum an der Lorystraße

Vorhaben- und Erschließungsplan


Bauherr: AWO Bezirksverband Oberbayern e.V., München

1.Obergeschoss, 2.Obergeschoss

28.07.2026 im M 1:500

Planer: Höss Amberg + Partner Architekten, München

Plan VEP-2

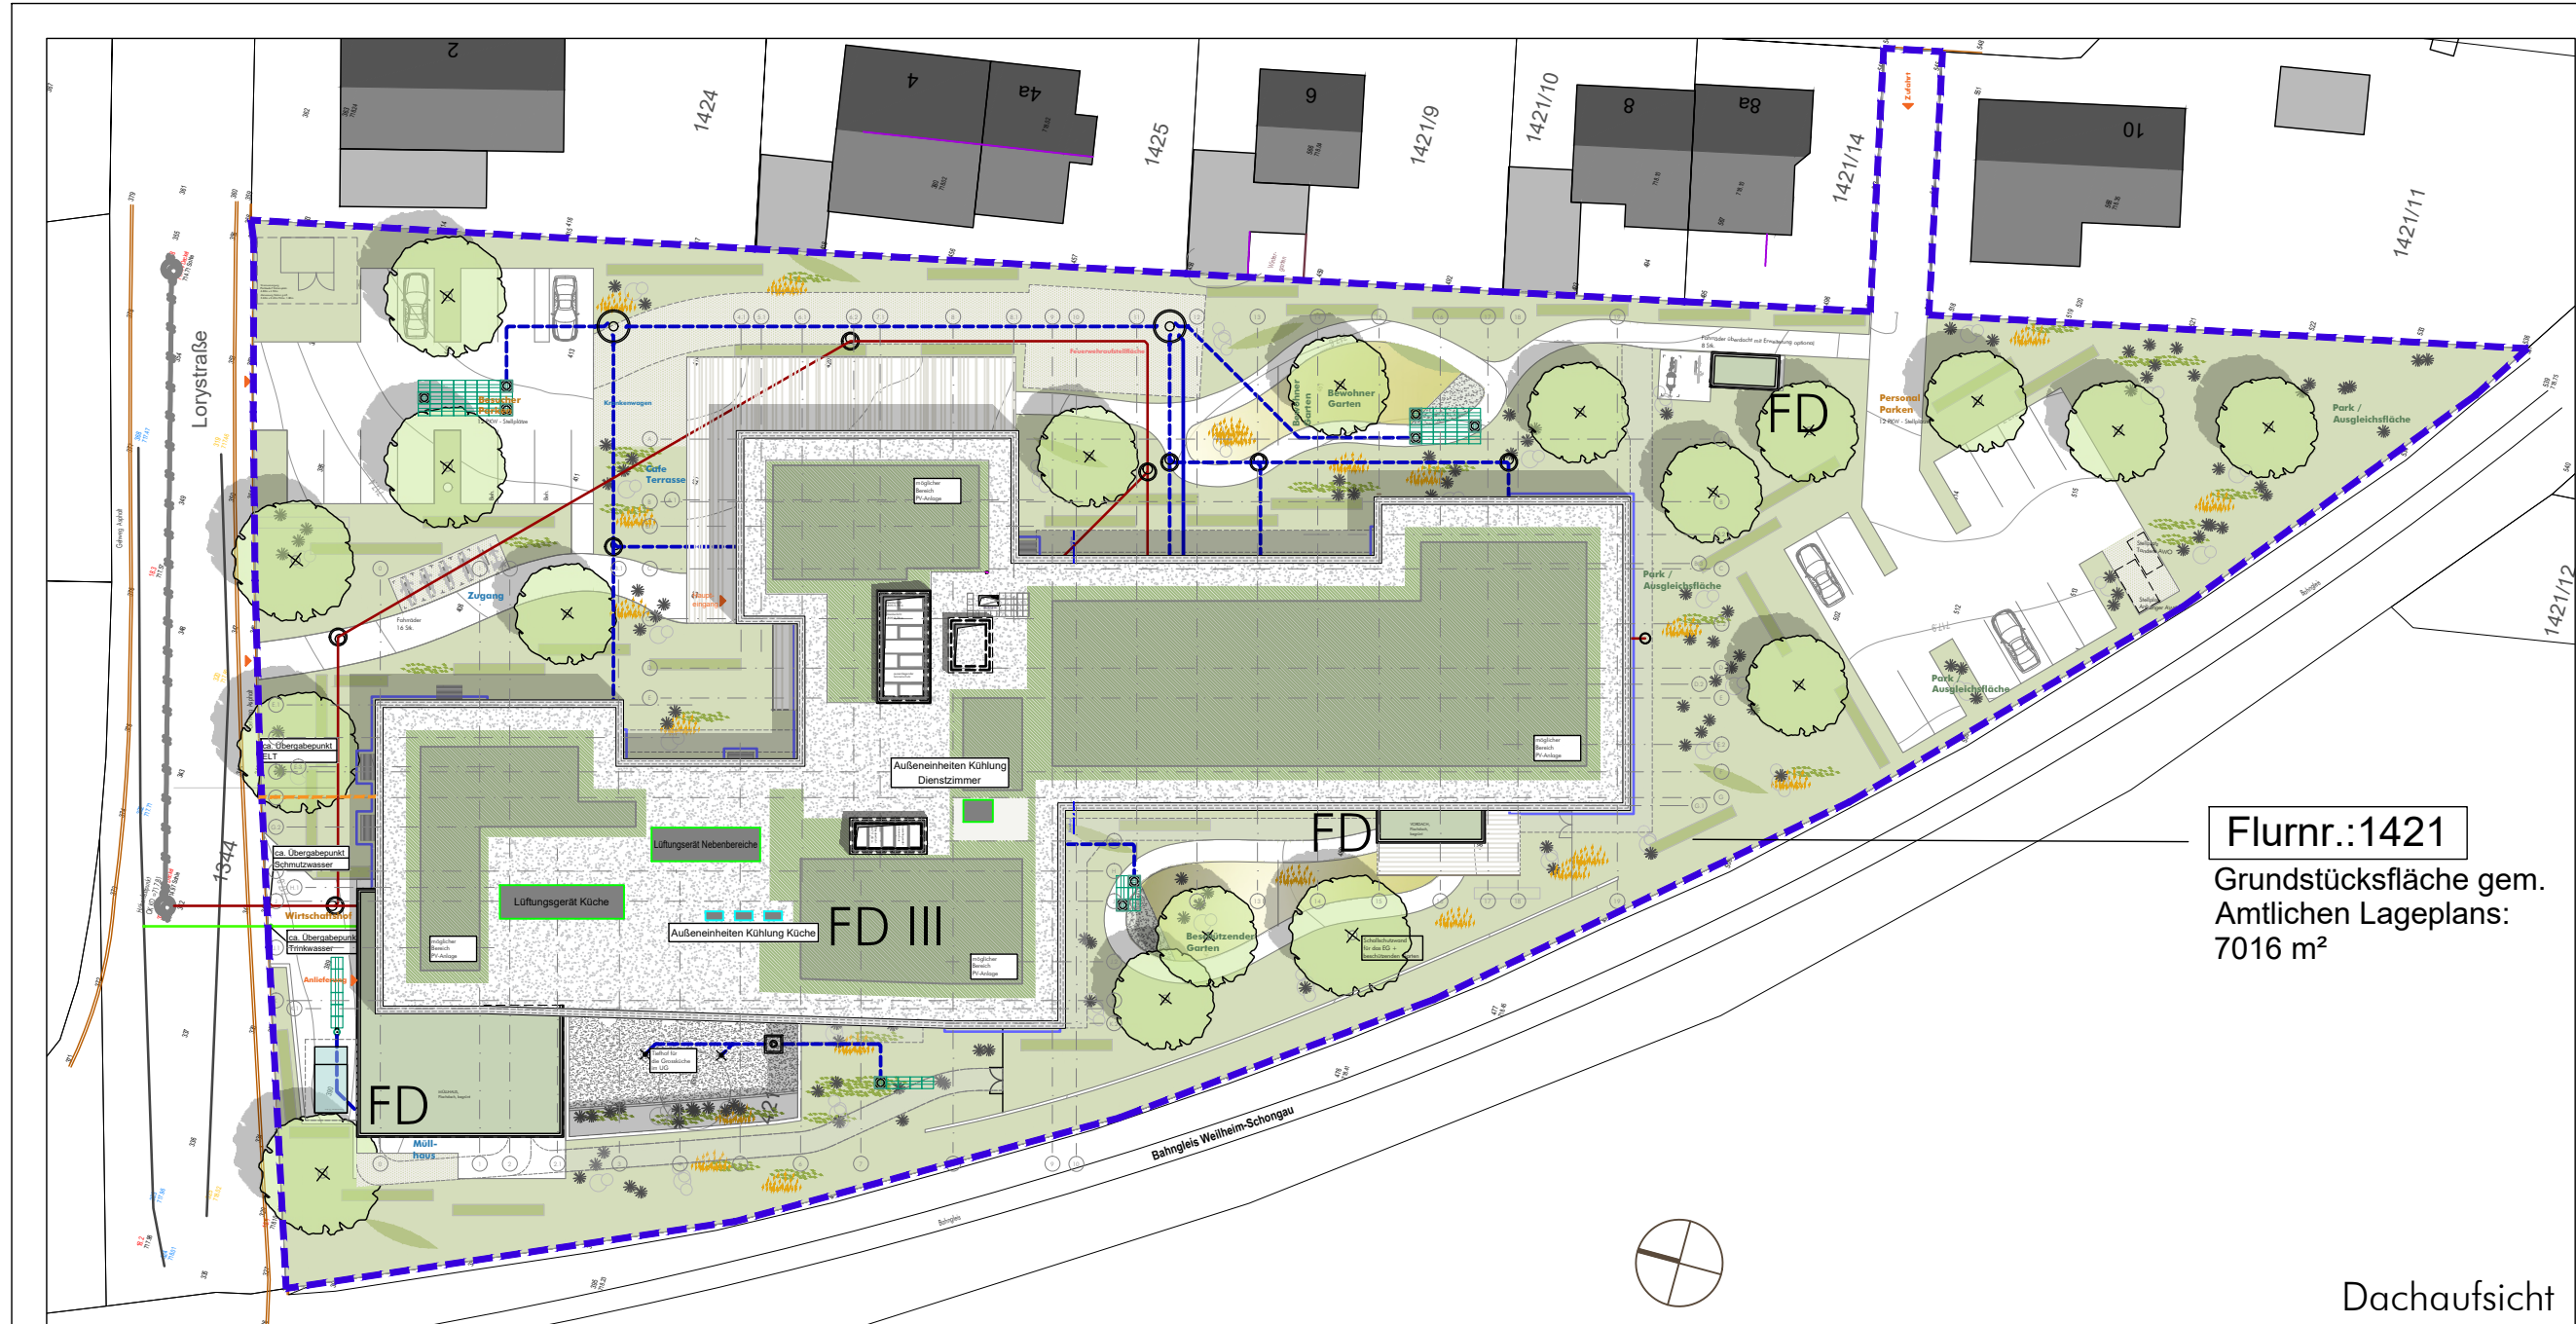

Dachaufsicht



Untergeschoss

Legende/Zeichenerklärung

- Bewohnerzimmer & Aufenthaltsräume
- Cafeteria & Mehrzweckraum
- Verwaltung
- Produktionsküche
- Wohlfühlbad + Körperpflege
- Dienstzimmer (Bereitschaftsräume für Pflegekräfte)
- Veranstaltungs- & Therapieräume
- Besprechungs- & Personalaufenthaltsräume
- Neben- & Technikräume
- Müllraum + Presscontainer
- Trafo

- | | |
|---------------------------------|--|
| Stellplätze (Privat) | Stellplätze (Privat) Carport/Überdachung |
| Grünfläche (Privat) | Beschützender Garten (Privat) |
| Erschließung (Privat) | Befestigte Flächen (Privat) |
| Neubau | Erschließung (Öffentlich) |
| Bestandsbäume (keine vorhanden) | Neue Bäume |

Datum/Ort Unterschrift Stempel

Seniorenzentrum an der Lorystraße

Vorhaben- und Erschließungsplan

Bauherr: AWO Bezirksverband Oberbayern e.V., München

Dachaufsicht, Untergeschoss
28.07.2026 im M 1:500

Planer: Höss Amberg + Partner Architekten, München

Plan VEP-3

