


## Schnitt A-A Blick von Osten

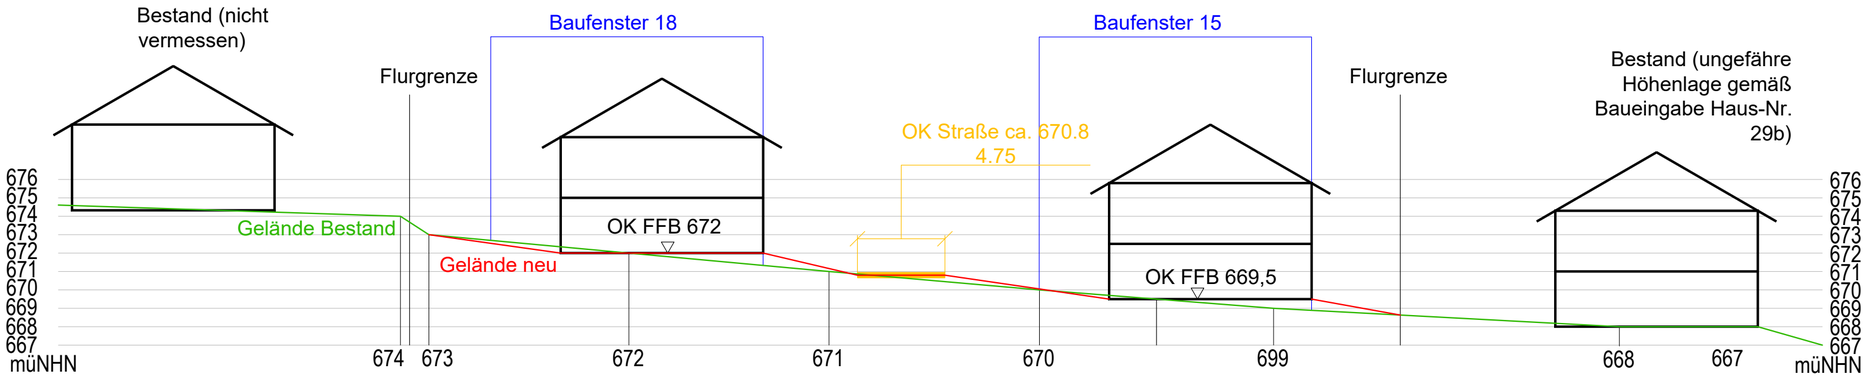


## Schnitt B-B Blick von Osten

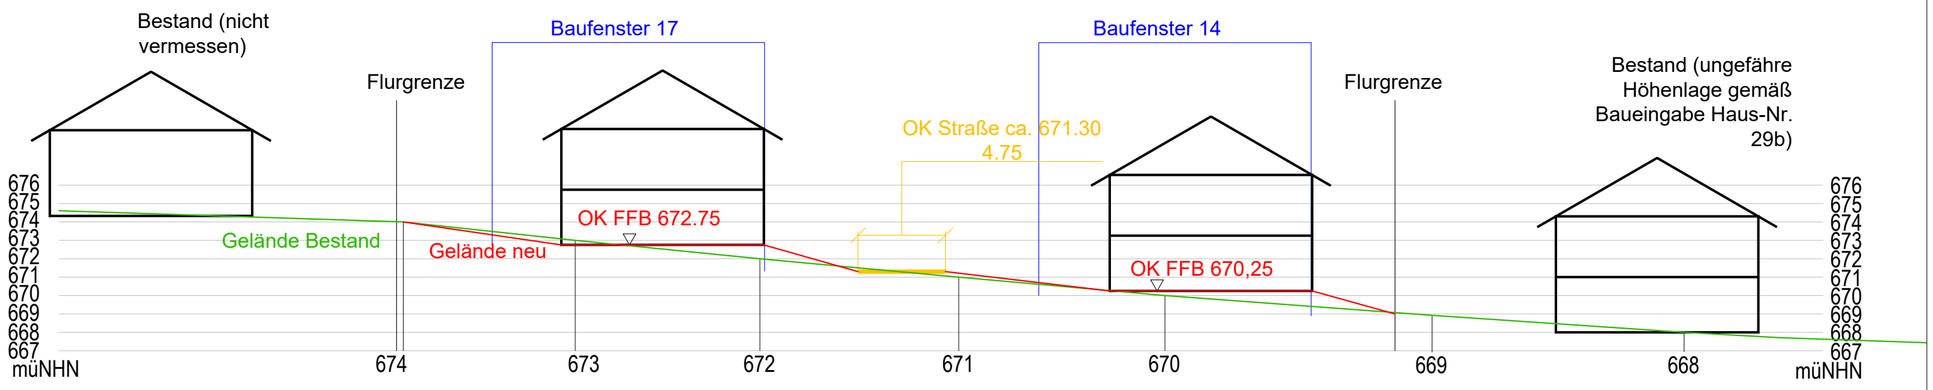


## Schnitt C-C Blick von Osten

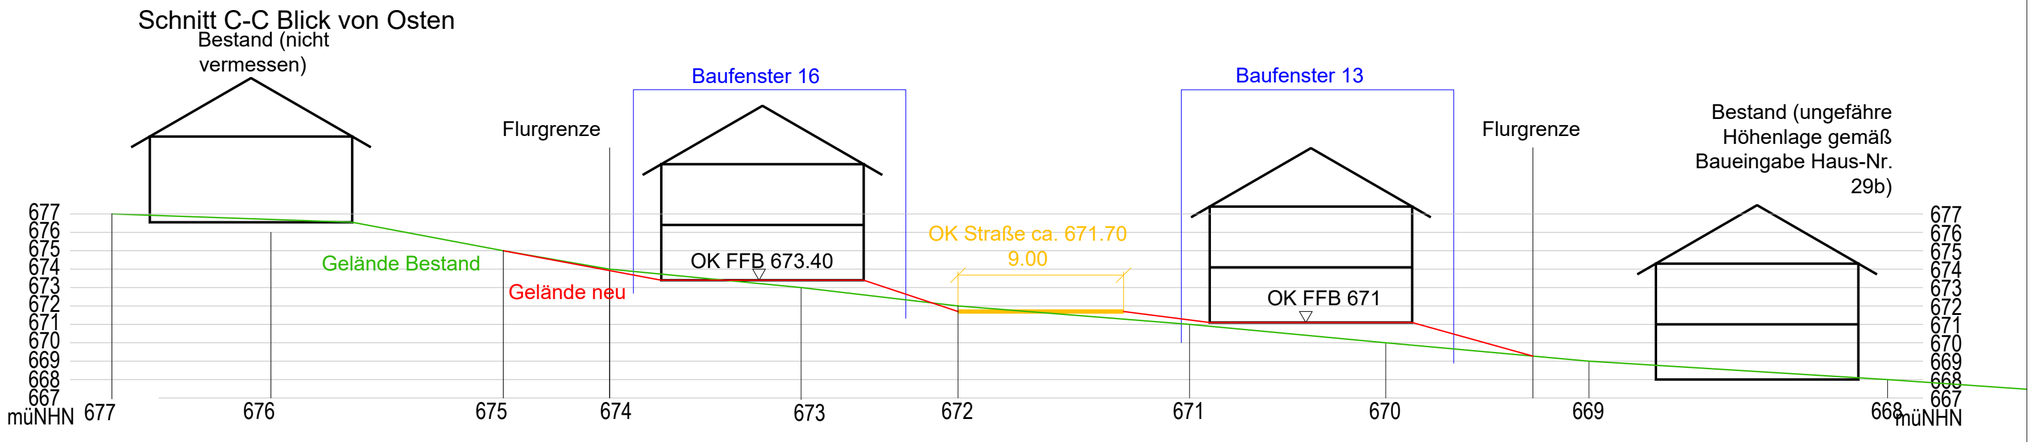


**Bebauungsplan Nr. 61**
**zwischen Fischerschlössl und Zechstraße**
Konzeptvarianten Bebauung Fl.-Nr. 1205
zum Entwurf des Bebauungsplans vom 22.07.2026

M 1:250


**AGL**
Arbeitsgruppe für Landnutzungsplanung GmbH
Institut für Ökologische Forschung
Gehmweg 1
82433 Bad Kohlgrub
fon 0049-(0)8845-75 72 630
office@agl-gmbh.com | www.agl-gmbh.com