



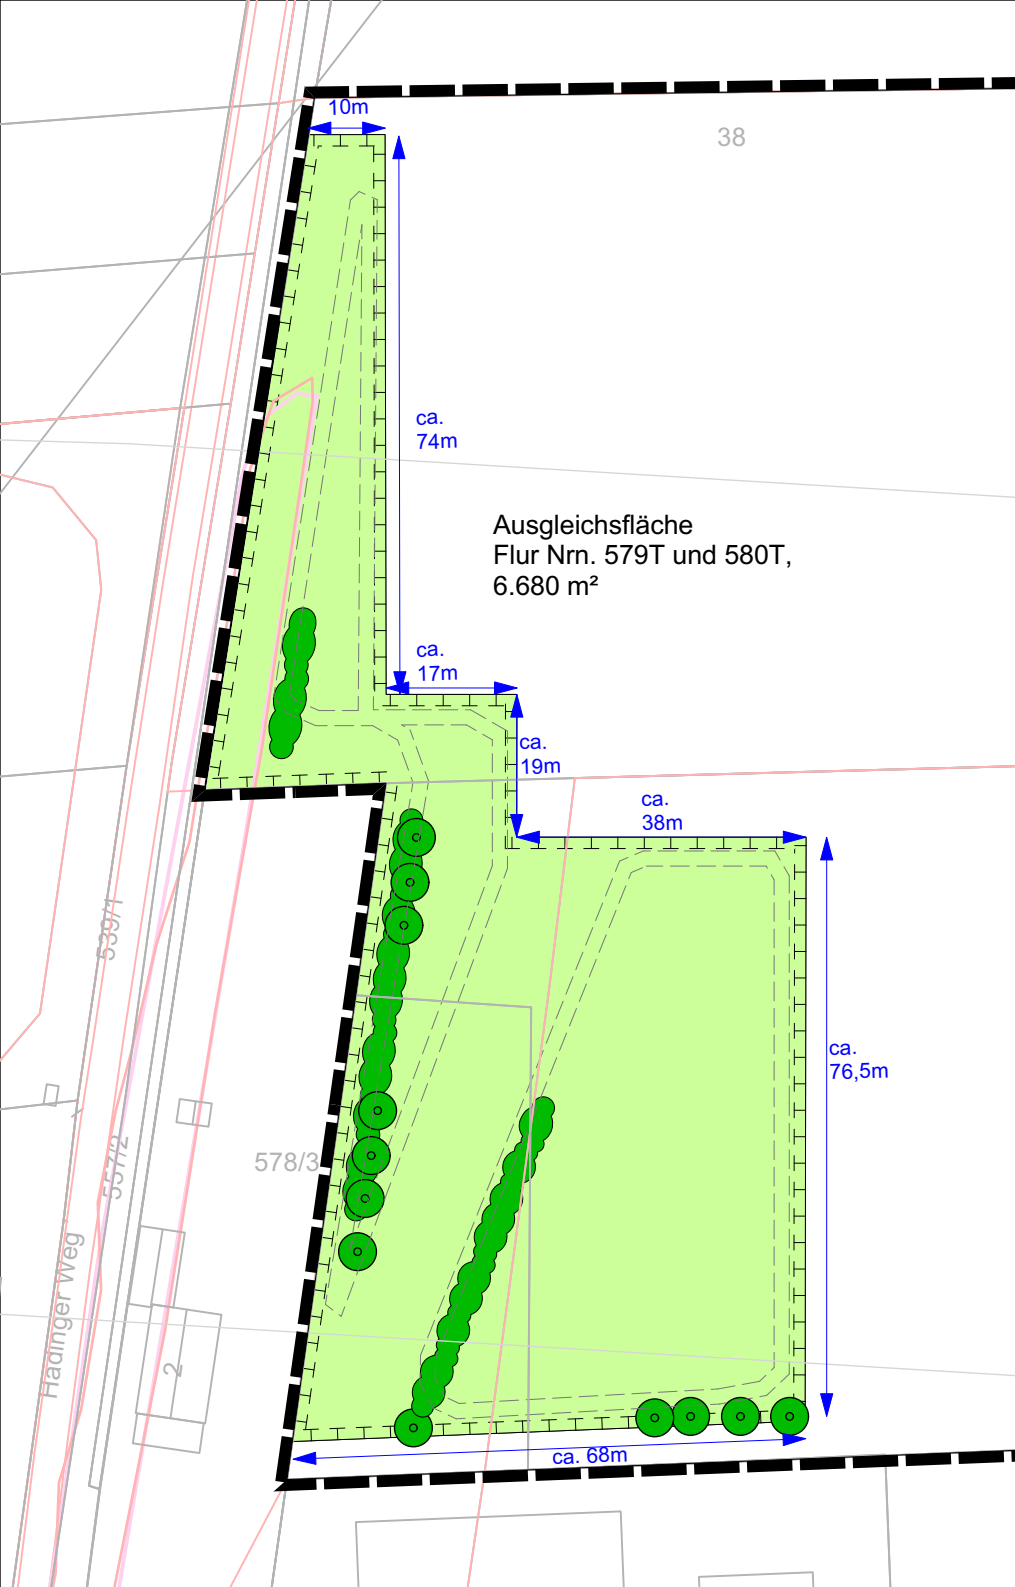


LEGENDE

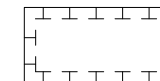

Ausgleichsfläche



Ansaat Artenarmes Extensivgrünland
(BNT G213)

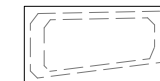

Geländemodellierung bis 1m Höhe



Einzelbäume zu pflanzen, 2xv, H, STU 12-14cm

Acer campestre - Feld-Ahorn
Alnus glutinosa - Schwarz-Erle
Carpinus betulus - Hainbuche
Pinus sylvestris - Wald-Kiefer
Populus tremula - Zitter-Pappel
Prunus padus - Trauben-Kirsche
Quercus robur - Stiel-Eiche
Salix alba - Silber-Weide
Ulmus laevis - Flatter-Ulme




Strauchhecke zu pflanzen, v Str 40-60cm
1 St/2m², in Gruppen zu 3-5 Stück je Art

	RO	RO	RO	RO	RC	RC	RC	EE	EE	RC	
	Ro	CA	CA	Lv	RC	RC	SN	SN	EE	RC	
	CR	CA	CA	LV	LV	PS	PS	SN	CM	LV	
	CR	CR	CR	LV	PS	PS	PS	CM	CM	LV	

Beispiel Pflanzschema

Corylus avellana (Hasel)
Cornus mas (Kornelkirsche)
Cornus sanguinea (Hartriegel)
Crataegus ssp. (Weißdorn)
Berberis vulgaris (Berberitze)
Euonymus europaeus (Pfaffenhütchen)
Ligustrum vulgare (Liguster)
Lonicera xylosteum (Heckenkirsche)
Prunus spinosa (Schlehe)
Rhamnus cataracta (Kreuzdorn)
Rosa canina (Hundsrose)
Viburnum lantana (Wolliger Schneeball)

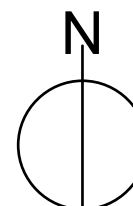

BP 115 Karlsfeld

Eingriff-Ausgleichsbearbeitung
Ausgleichsfläche

M 1 : 1000

Nr. 217-26-7.4 @A4

20.03.2026



Konzeption > Planung > Umsetzung
Landschaftsarchitektur Digmayer

carpinus

Digmar Digmayer
Dipl. Ing. Landschaftsarchitektin
Krokusstr. 32
80689 München
fon +49(0)89 120 96 003
+49(0)179 527 12 02
fax +49 (0)89 518 77 446
mail digmayer@carpinus.de
web www.carpinus.de

VORABZUG