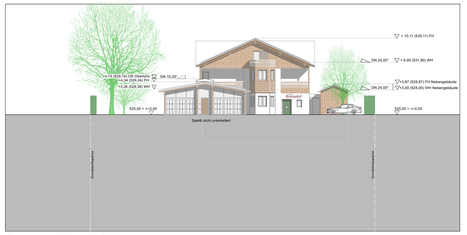

Schnitt 1 - 1´ Ansicht Süd

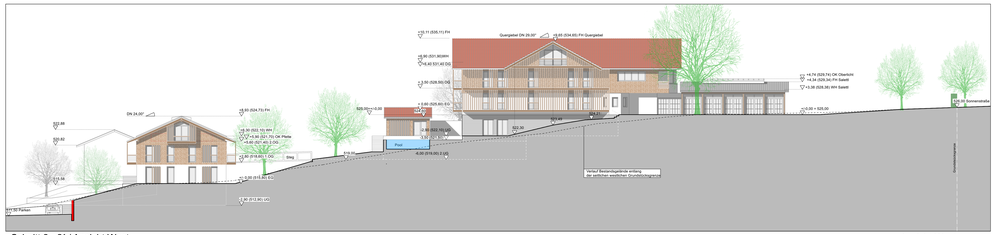

Schnitt 2 - 2´ / Ansicht West

Ansicht West

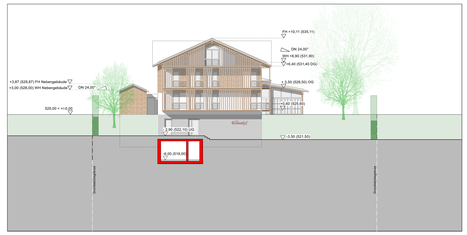

Schnitt 4 - 4´ Ansicht Nord

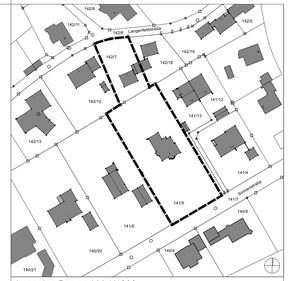

Lageplan Bestand M 1/1000

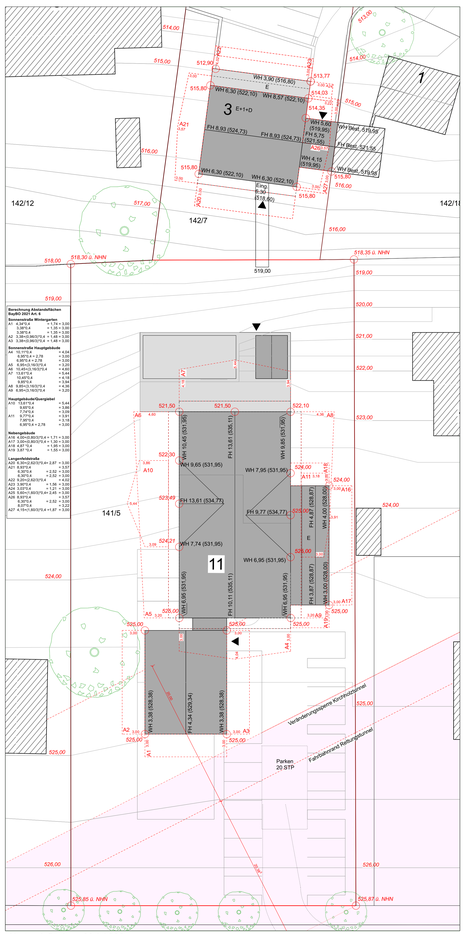

Abstandsflächen M 1 / 200

Grundriss Ebene 512,90 UG Langenfeldstraße

Grundriss Ebenen 515,80 EG Langenfeldstraße, 518,70 OG/Langenfeldstraße, 519,00 2.UG Sonnenstraße

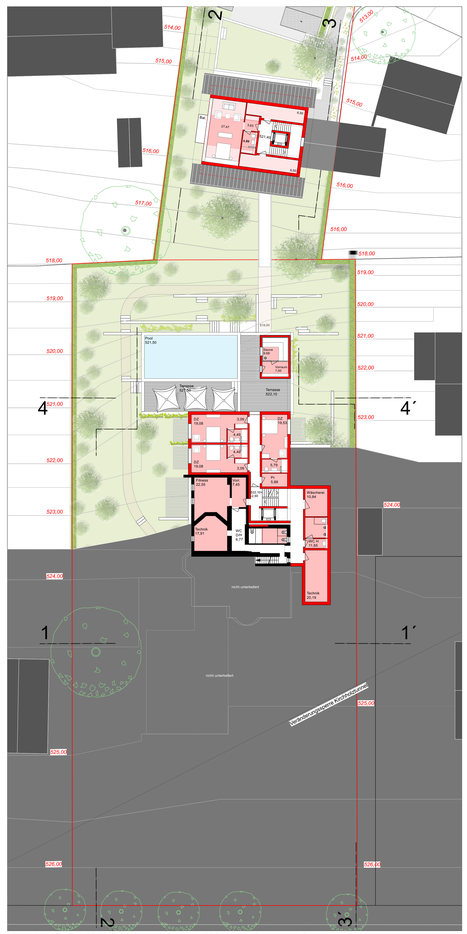

Grundriss Ebene 521,60 DG Langenfeldstr., 522,10 UG Sonnenstraße

NACHBARN

FLURNR.	EIGENTÜMER / RECHTSINHABER		DATUM / UNTERSCHRIFT
141/4			
141/13			
142/18			
142/12			
141/6			
141/7			
142/7			

Vorabzug | Fertigung

PROJEKT	**Umbau und Erweiterung** **Hotel Garni / Villa Sonnenhof** Sonnenstraße 11 und Langenfeldstraße 3 83457 Bayerisch Gmain	BEZUGSPUNKT =/-0,00 = 525,00 m ü NHN Sonnenstr. =/-0,00 = 512,90 m ü NHN Langenfeldstr. (GHRHK12-Höhensystem 100)
PHASE	**Vorhaben- und Erschließungsplan**	DATUM 13.02.2025
ZEICHNUNG	Abstandsflächenplan, Grundrisse 512,90/UG Langenfeldstr., 515,80/EG Langenfeldstraße , 518,70/EG Langenfeldstr. 519,00/2.UG Sonnenstraße, 521,60/DG Langenfeldstr. Schnitt 1-3, Schnitt 2-2/Ansicht West, Ans. Sonnenstr. Süd+Nord	MAßSTAB 1 / 200
PLAN-NR.	133_01_001	GEZEICHNET tp
BAUHERR	**Hotel Villa Sonnenhof OHG** Sonnenstr. 11 83457 Bayerisch Gmain	UNTERSCHRIFT BAUHERR
VERFASSER	tilman **probst** architekten stadtplaner gmbh Corneliusstraße 2 089 189 21 502 80469 München probst@tilman-probst.com www.tilman-probst.com	UNTERSCHRIFT VERFASSER
GRÜNORDNUNG	Schelle Heyse Behr Landschaftsarchitektur Partnerschaft mbB Hinnsberg 34 08053 518 83093 Bad Endorf la@schelle-heyse.de www.schelle-heyse.de	UNTERSCHRIFT GRÜNORDNUNG