 


FESTSETZUNG DURCH PLANZEICHEN


 Grenze des räumlichen Geltungsbereichs der Änderung und Erweiterung der Einbeziehungssatzung "Simsseestraße in Lauterbach" gemäß § 34 Abs. 4 Satz 1 Nr. 3 BauGB

 Baugrenze

 Maßlinie mit Maßangabe in Meter

 neu zu pflanzender Obstbaum

 private Grünfläche / Obstwiese

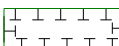
 Fläche zum Schutz, zur Pflege und zur Entwicklung von Natur und Landschaft:
Ausgleichsfläche / Erweiterung Obstbaumreihe

 mit Geh- und Fahrrecht zu belastende Flächen zugunsten der Gemeinde Rohrdorf

Hinweise und nachrichtliche Übernahmen

 Grundstücksgrenze

 Flurnummer

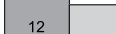
 Gebäude Bestand mit Hausnummer / Nebengebäude

 Grenze des räumlichen Geltungsbereichs der Einbeziehungssatzung "Simsseestraße in Lauterbach" i.d.F.v. 19.04.2024

 bestehende Ausgleichsfläche mit Obstbaumbestand gemäß Ausgleichsflächenermittlung Einbeziehungssatzung "Simsseestraße in Lauterbach" i.d.F.v. 19.04.2024

GEMEINDE ROHRDORF

Landkreis Rosenheim

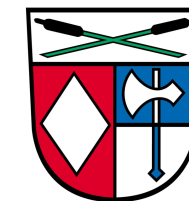

ÄNDERUNG UND ERWEITERUNG DER EINBEZIEHUNGSSATZUNG "SIMSSEESTRASSE IN LAUTERBACH"

gemäß § 34 Abs. 4 Satz 1 Nr. 3 BauGB


Plandatum: 27.08.2026

Gemeinde Rohrdorf
vertreten durch
Erster Bürgermeister Simon Hausstetter
St.-Jakobus-Platz 2
83101 Rohrdorf

Rohrdorf, den

.....
Erster Bürgermeister Simon Hausstetter

Entwurfsverfasser: Ferdinand Feirer-Kornprobst
Architekt + Stadtplaner
Filzenweg 19
83071 Stephanskirchen

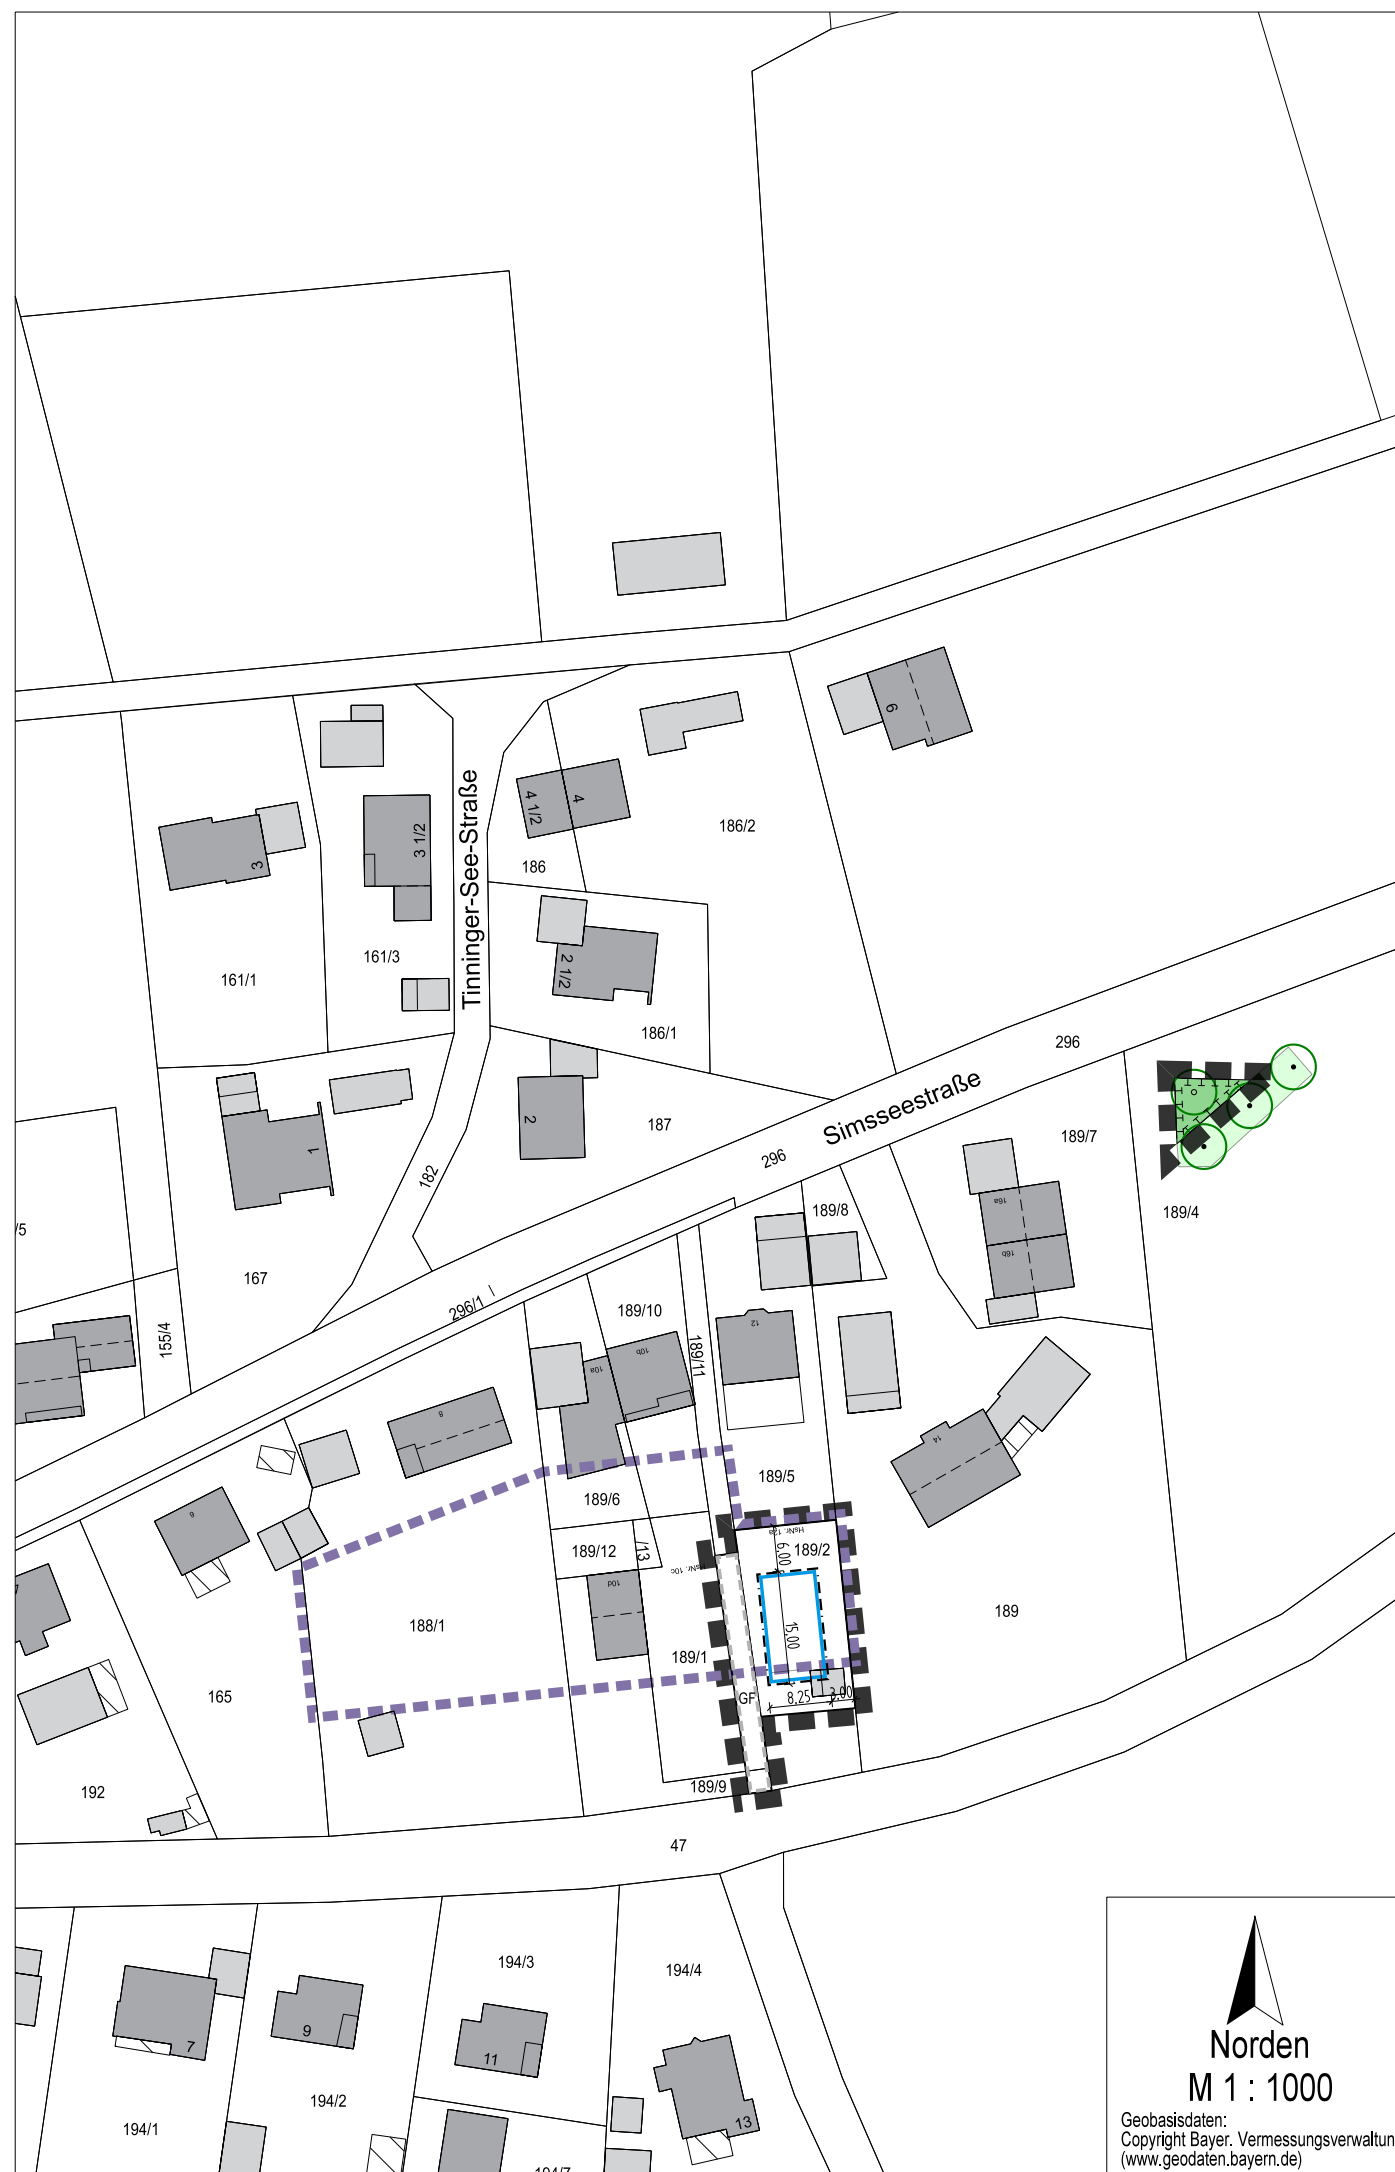

Norden
M 1 : 1000
Geobasisdaten:
Copyright Bayer. Vermessungsverwaltung
(www.geodaten.bayern.de)