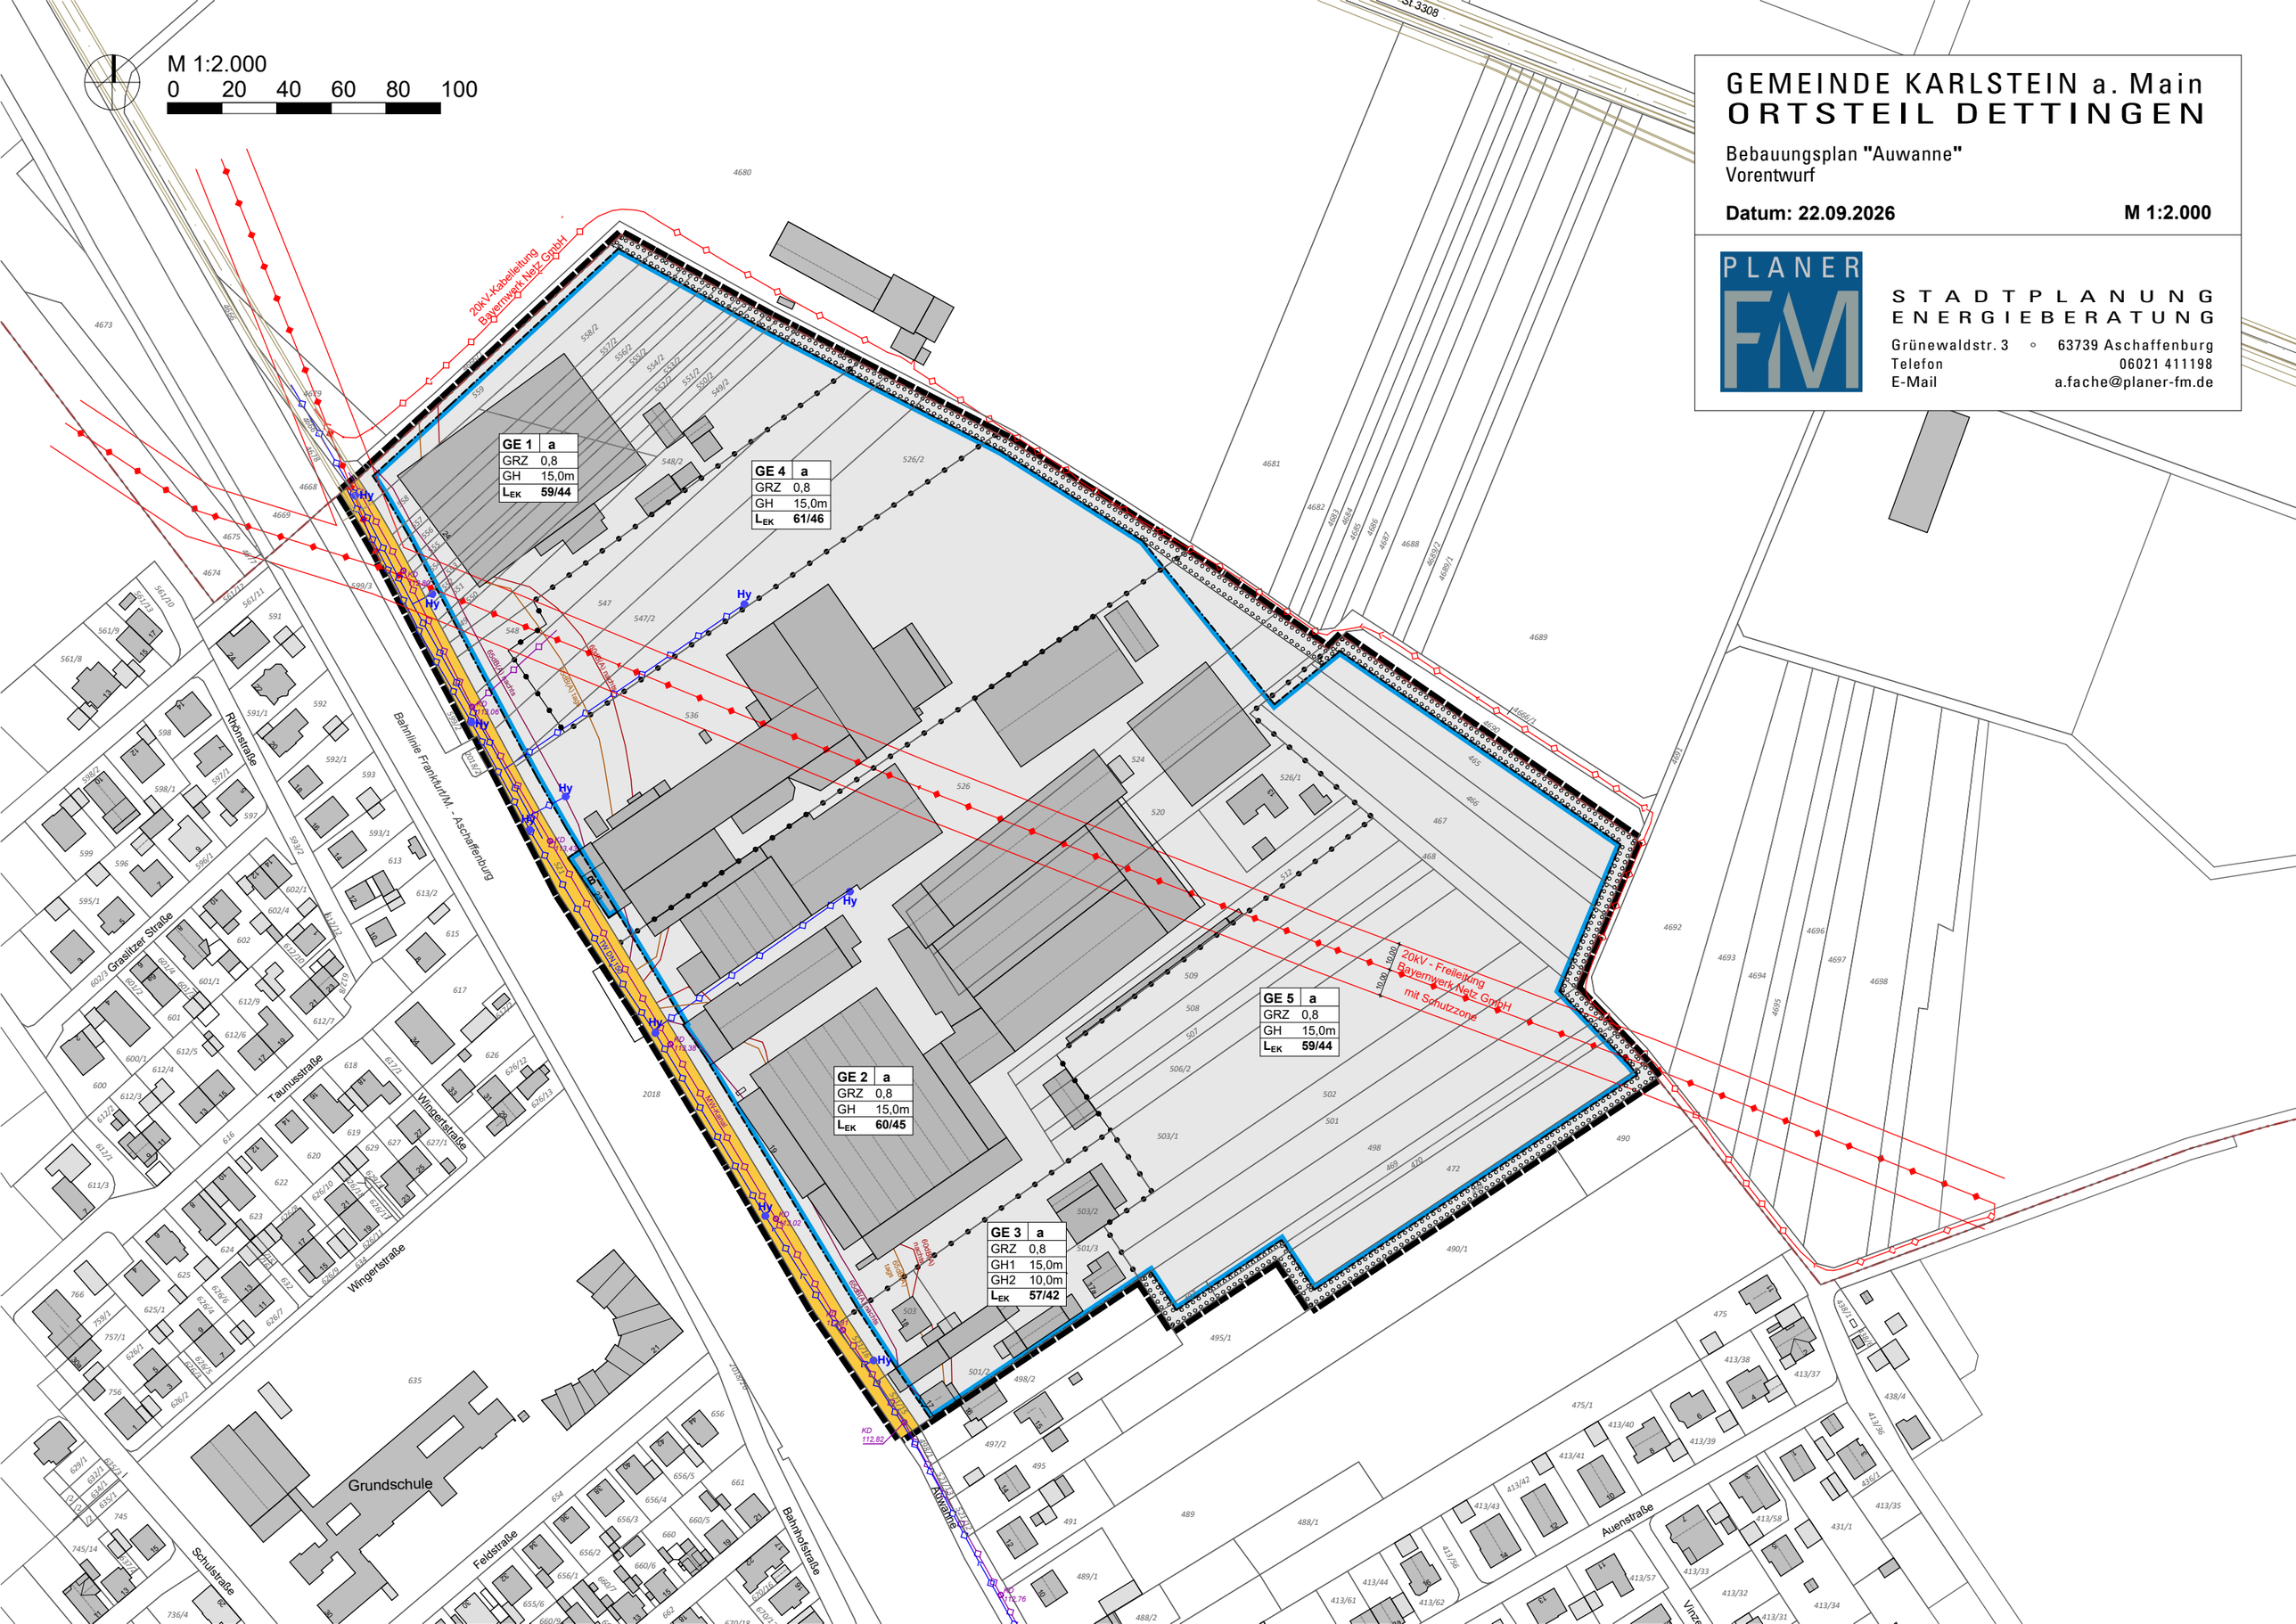
M 1:2.000
0 20 40 60 80 100
GEMEINDE KARLSTEIN a. Main
ORTSTEIL DETTINGEN
Bebauungsplan "Auwanne"
Vorentwurf
Datum: 22.09.2026
M 1:2.000
PLANER FM
STADTPLANUNG
ENERGIEBERATUNG
Grünewaldstr. 3 ◦ 63739 Aschaffenburg
Telefon 06021 411198
E-Mail a.fache@planer-fm.de
20kV-Kabelleitung Bayernwerk Netz GmbH
20kV - Freileitung Bayernwerk Netz GmbH mit Schutzzone
GE 1 a
GRZ 0,8
GH 15,0m
LEK 59/44
GE 2 a
GRZ 0,8
GH 15,0m
LEK 60/45
GE 3 a
GRZ 0,8
GH1 15,0m
GH2 10,0m
LEK 57/42
GE 4 a
GRZ 0,8
GH 15,0m
LEK 61/46
GE 5 a
GRZ 0,8
GH 15,0m
LEK 59/44
Bahnlinie Frankfurt/M. - Aschaffenburg
Auwanne
Rhönstraße
Grasitzer Straße
Taunusstraße
Wingertstraße
Grundschule
Schulstraße
Feldstraße
Bahnhofstraße
Auenstraße
Vinzenz
St 3308