


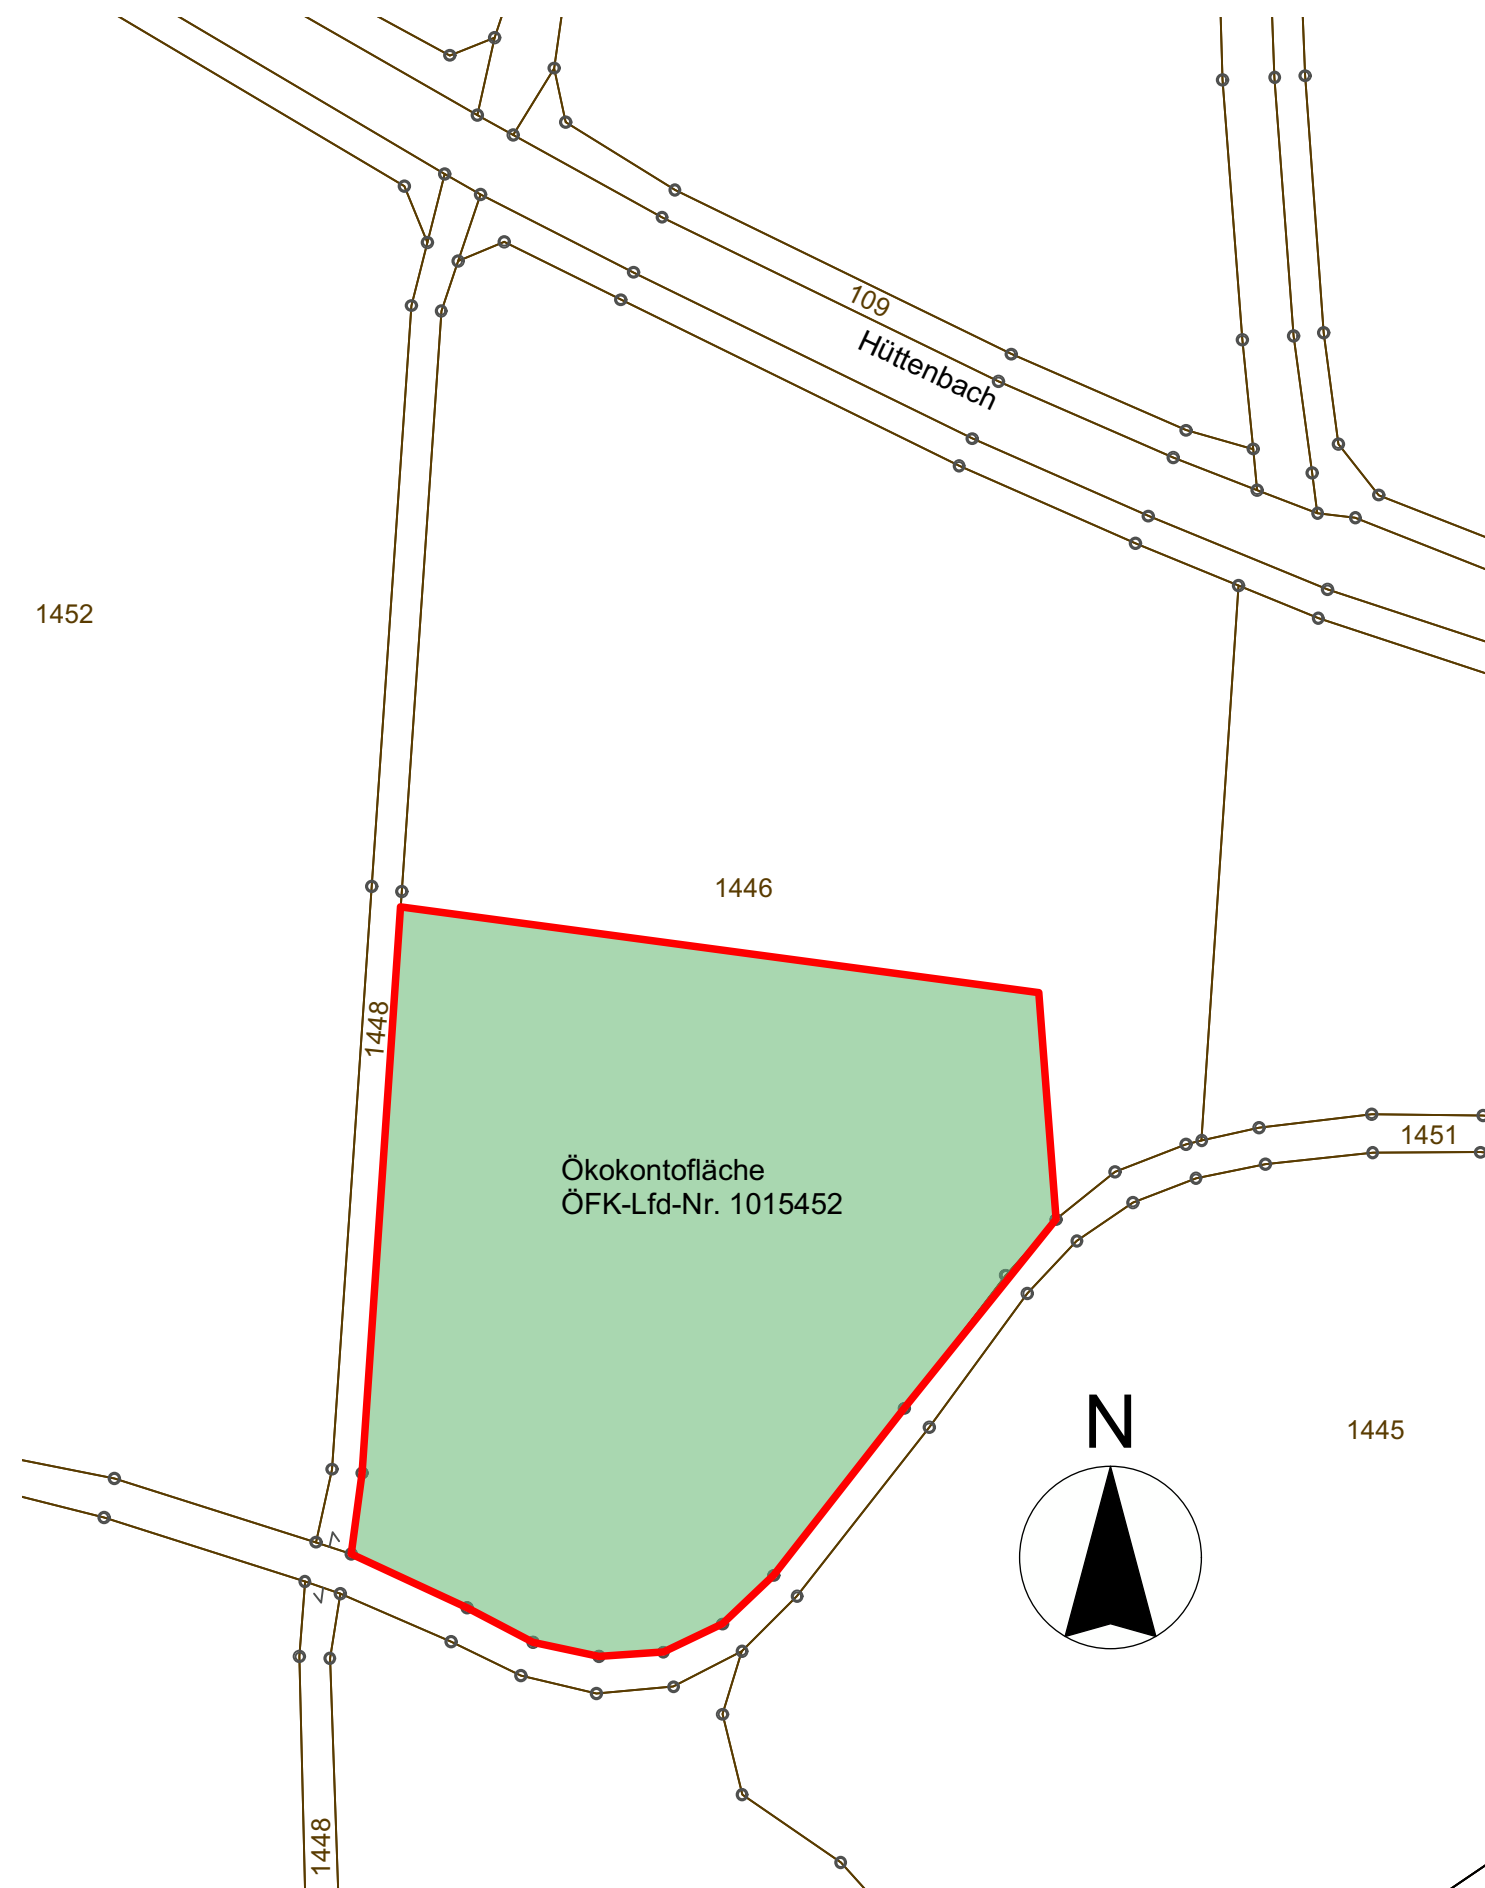

Lageplan Ökokontofläche auf FI.Nr. 1446, Gmkg. Stulln
(Quelle: BayernAtlas, Themenkarte "Umwelt und Naturgefahren", Ökoflächenkataster,
Stand: Februar 2026)

Der Ausgleich erfolgt auf der Ökokontofläche auf der südlichen Teilfläche der
FI.Nr. 1446, Gemarkung Stulln (ÖFK-Lfd-Nr. 1015452, Gesamtfläche: 0,6846 ha).
Es erfolgt die Abbuchung der benötigten Teilfläche.

 RENNER + HARTMANN CONSULT GMBH Marienstraße 6 92224 Amberg 09621/4860-0 info@renner-consult.de www.renner-consult.de	Gemeinde Stulln		Bearb.-Stand:	19.02.2026
	WA Wiesenweg III		Projekt-Nr.:	02225-192-1
	Ausgleich - Ökokonto Teilf.FI.Nr.1446		Unterlage:	Ausgleich...
			Datum:	03.03.2026
			Maßstab:	1 : 1.000 (A3)