
A PLANZEICHNUNG

Lageplan 1:500

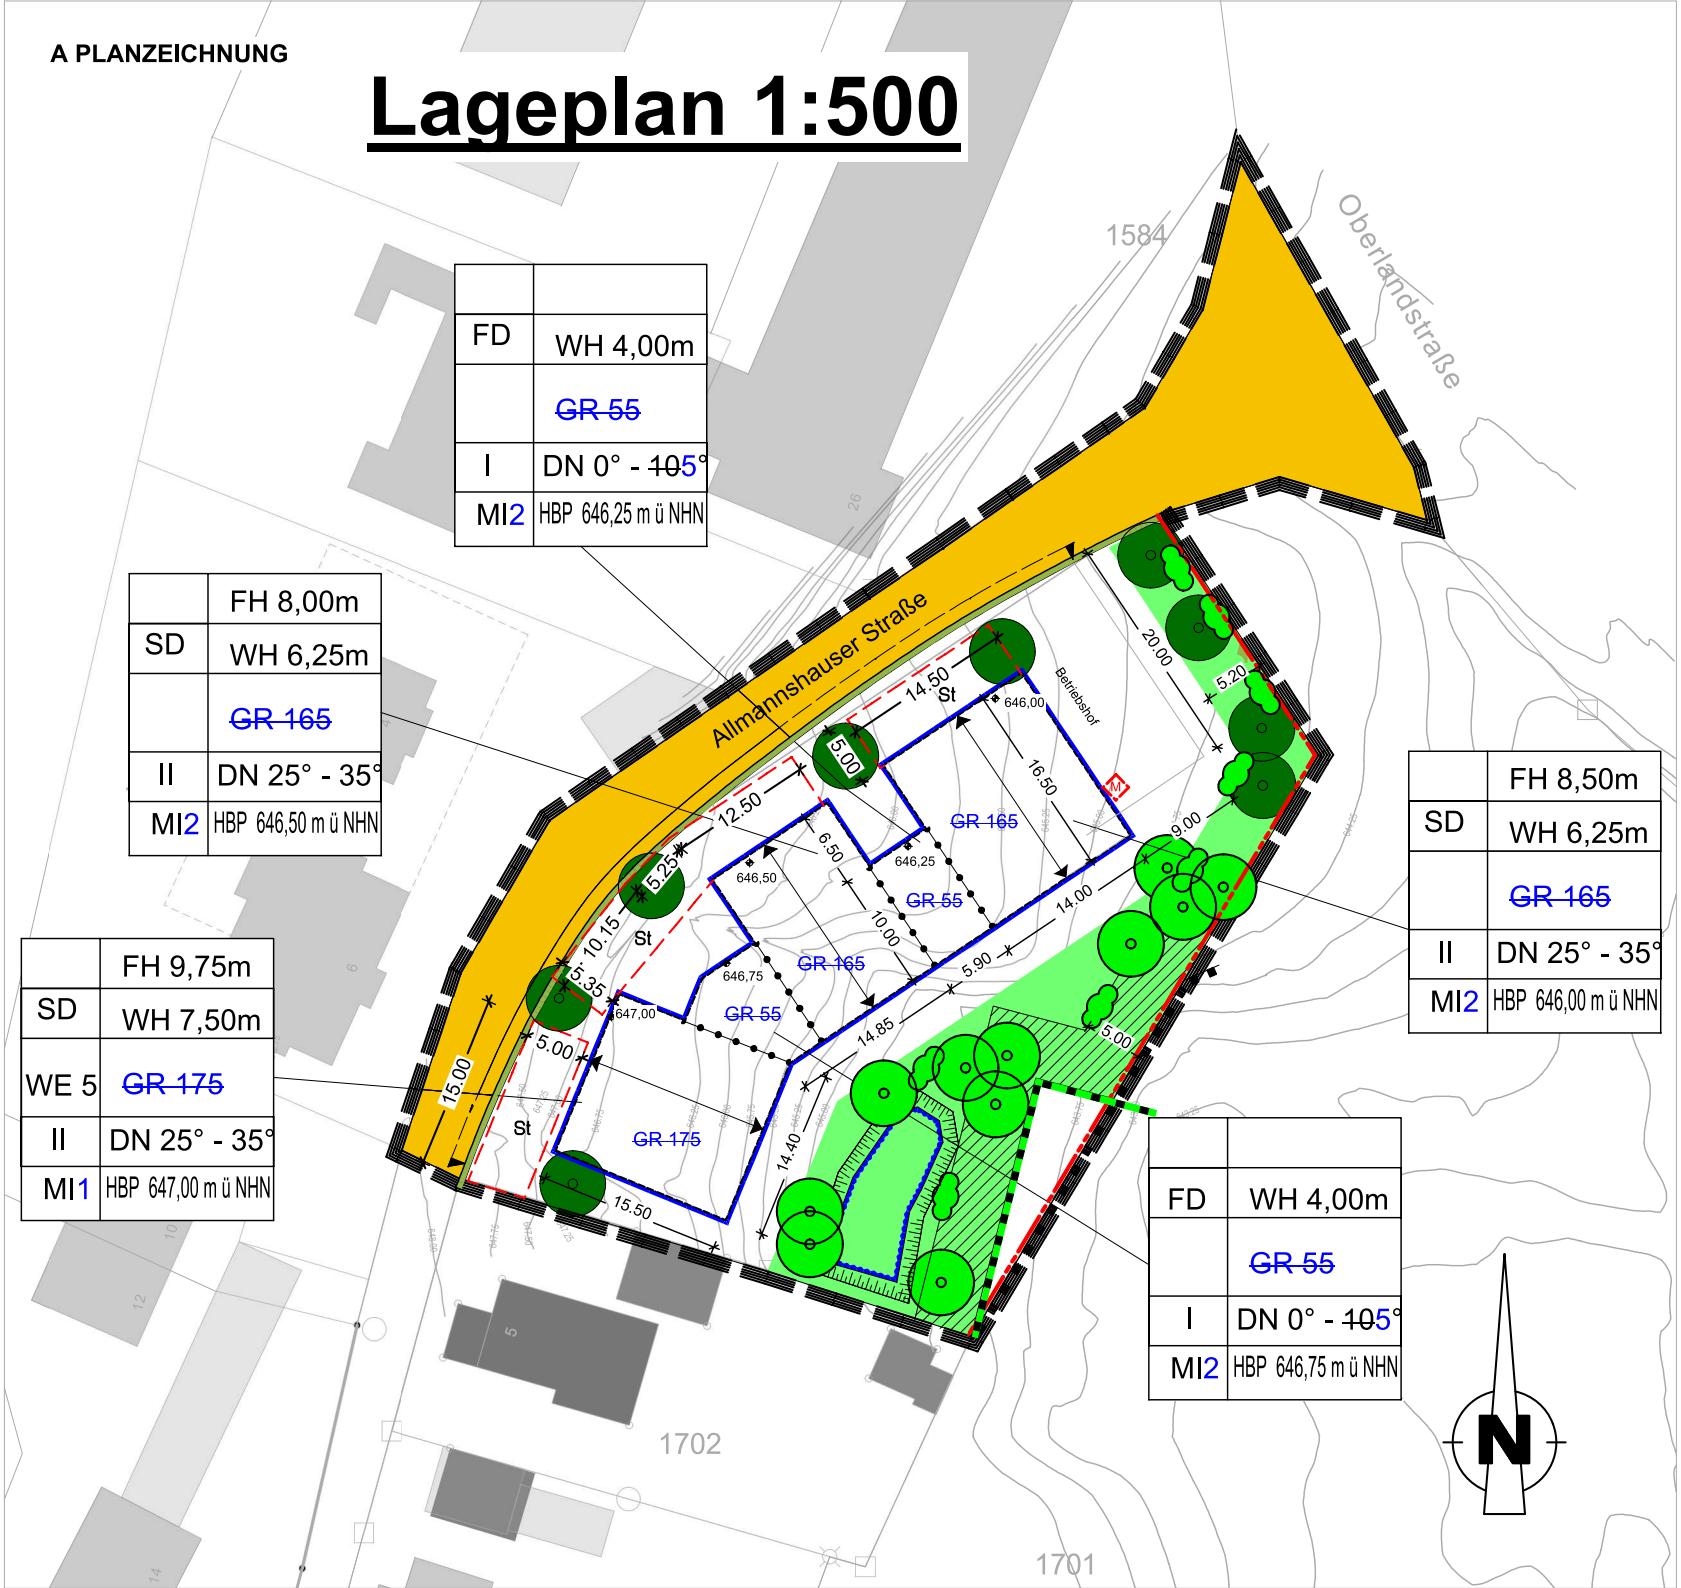

FD	WH 4,00m
	~~GR 55~~
I	DN 0° - ~~105~~°
MI2	HBP 646,25 m ü NHN

	FH 8,00m
SD	WH 6,25m
	~~GR 165~~
II	DN 25° - 35°
MI2	HBP 646,50 m ü NHN

	FH 9,75m
SD	WH 7,50m
WE 5	~~GR 175~~
II	DN 25° - 35°
MI1	HBP 647,00 m ü NHN

	FH 8,50m
SD	WH 6,25m
	~~GR 165~~
II	DN 25° - 35°
MI2	HBP 646,00 m ü NHN

FD	WH 4,00m
	~~GR 55~~
I	DN 0° - ~~105~~°
MI2	HBP 646,75 m ü NHN