
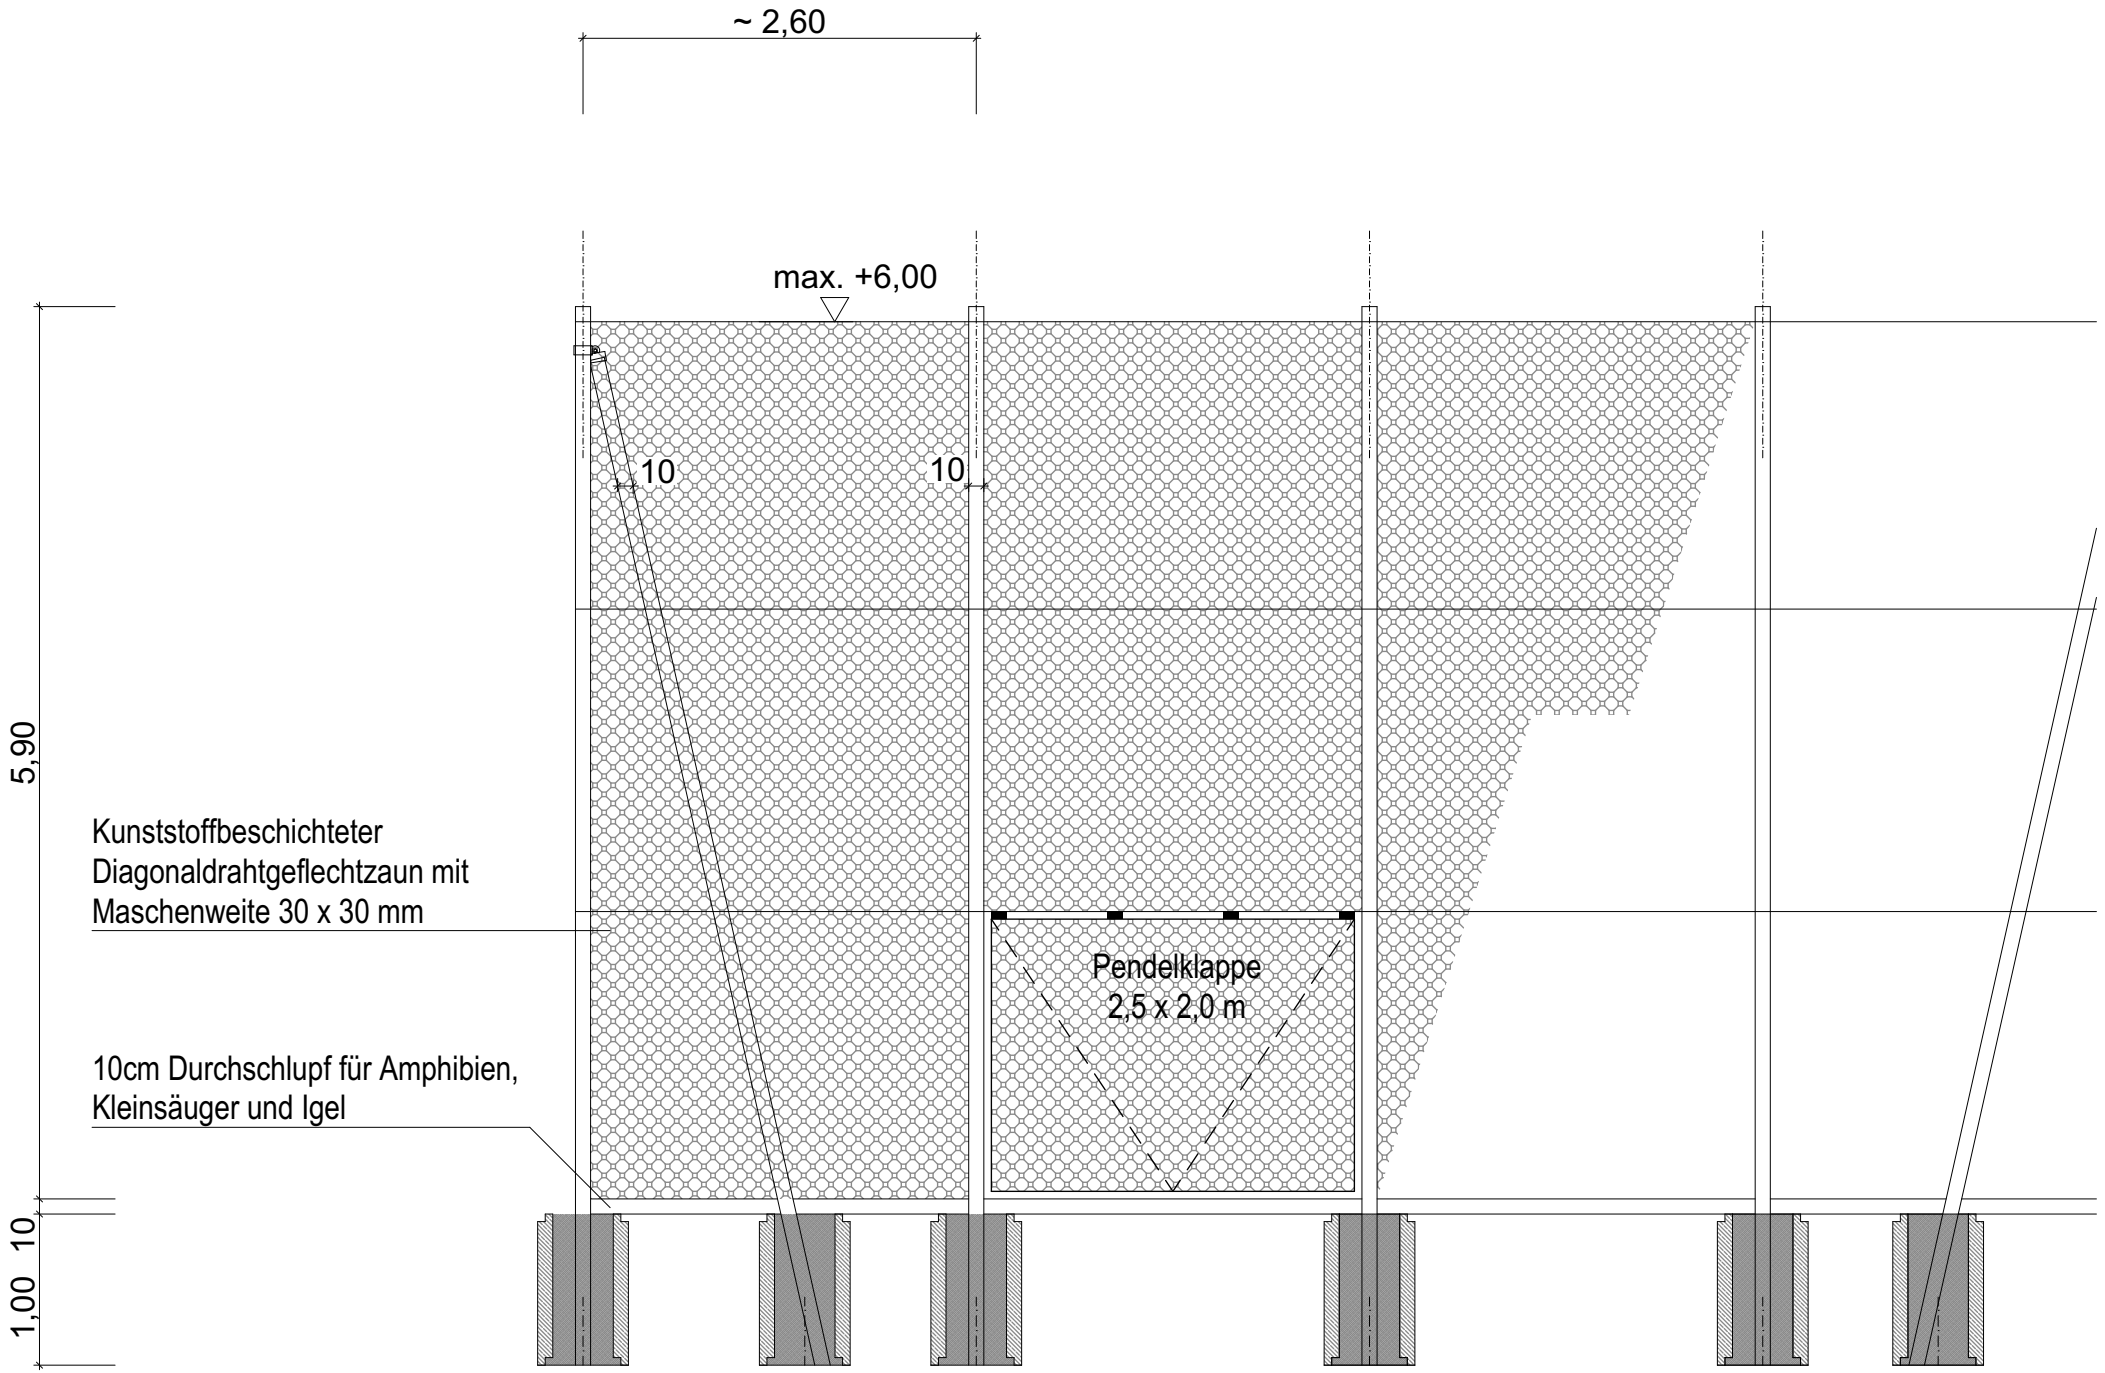


ANLAGE : DETAIl BALL-FANGZAUN
ANSICHT 1:100

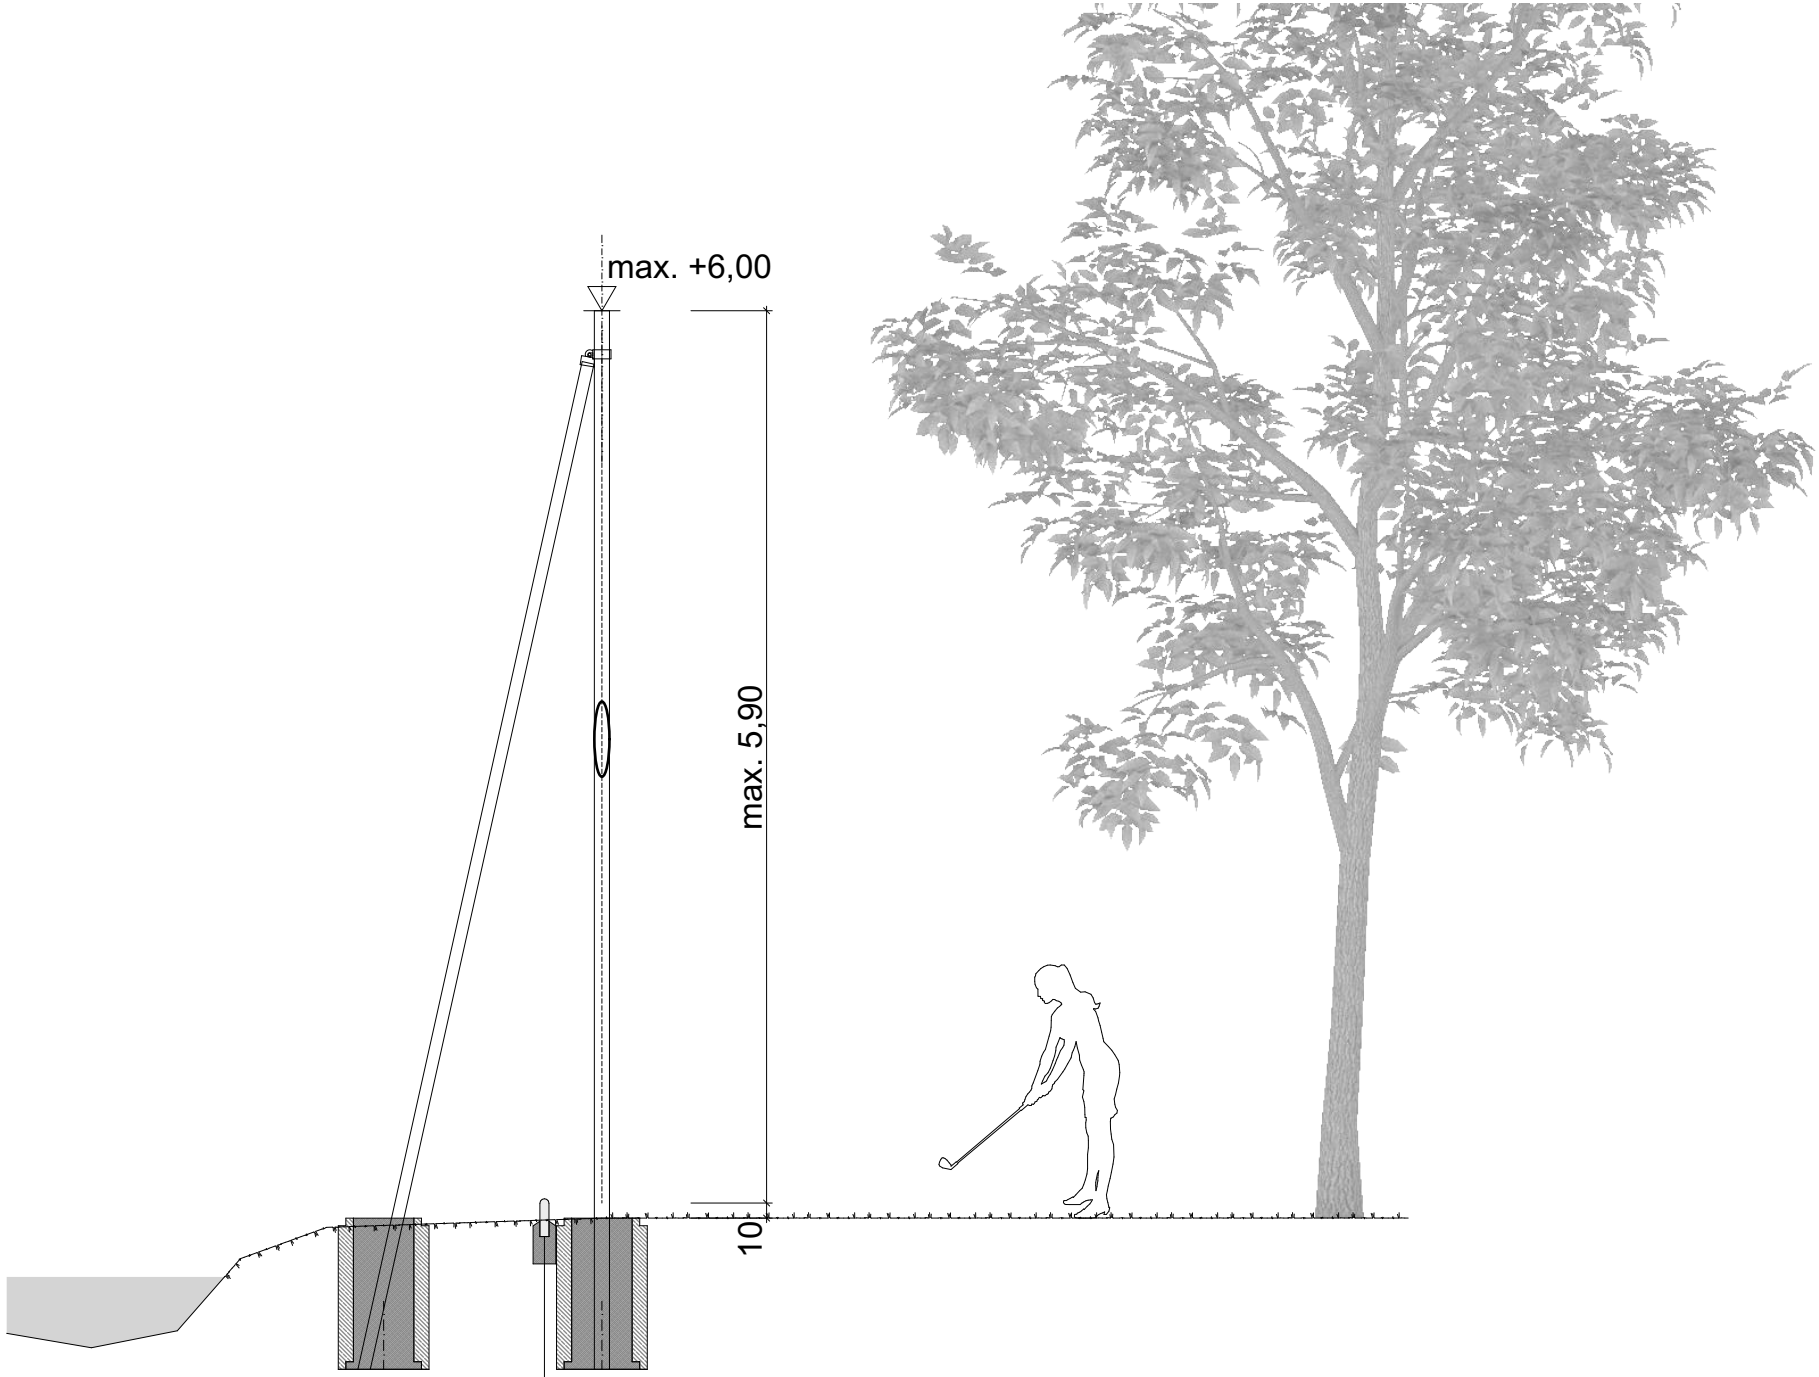

versetzter Rasenkantenstein
als Ball-Durchlaufschutz

ANLAGE : DETAIl BALL-FANGZAUN
SCHNITT 1:100