



4. ÄNDERUNG DES FLÄCHENNUTZUNGSPLANES

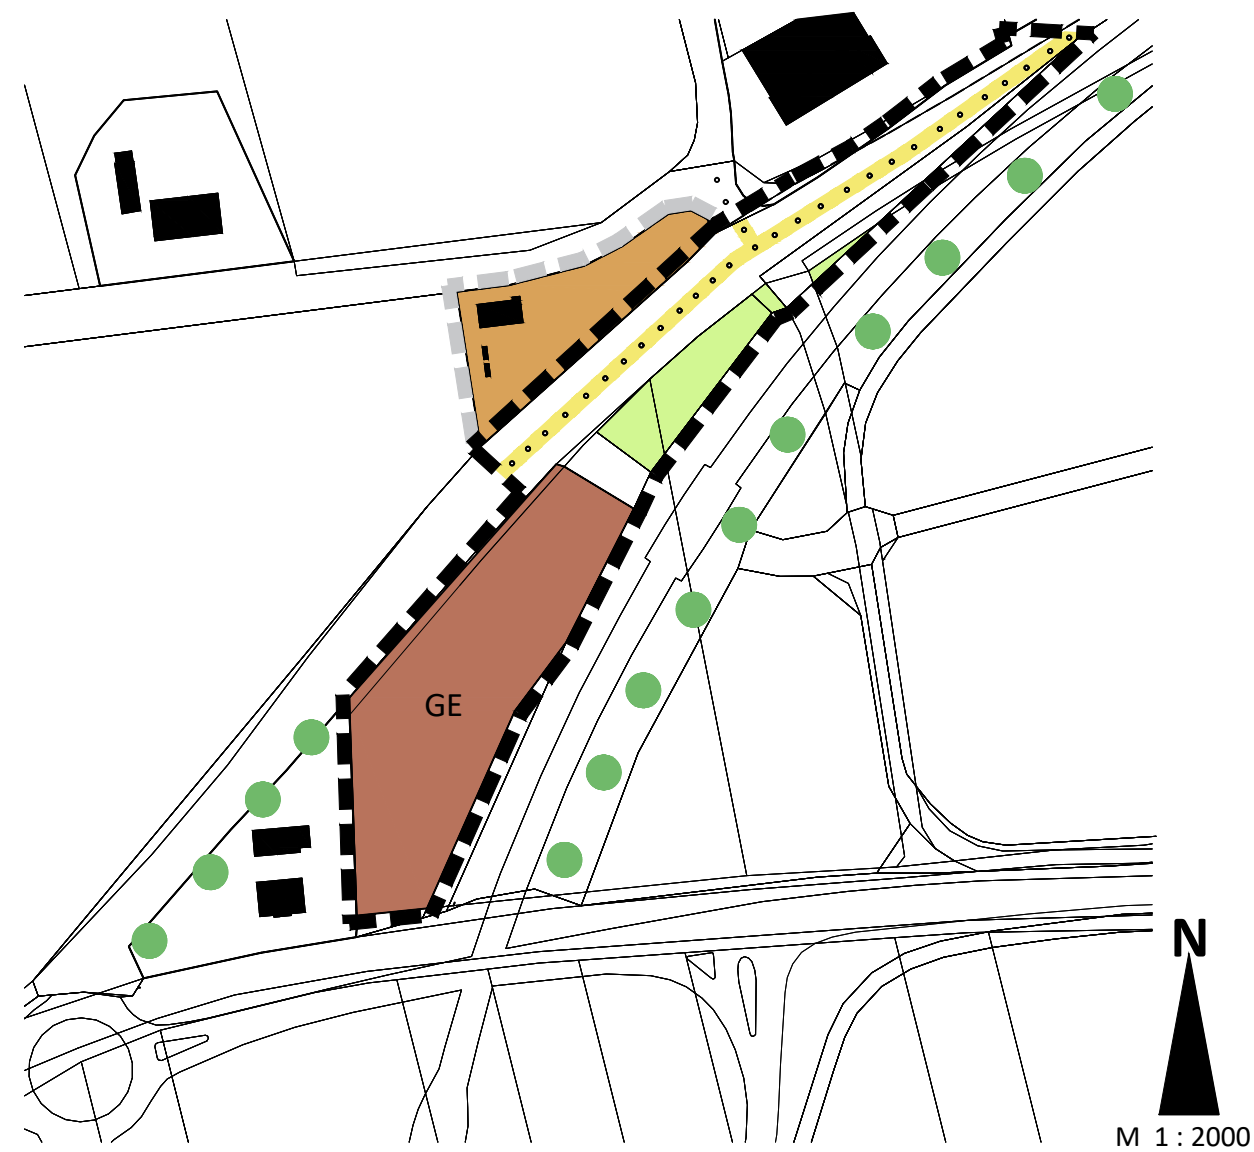

I. Zeichenerklärung

- Geltungsbereich der Änderung
- öffentliche Grünflächen
- Gewerbegebiet GE
- Fläche für Versorgungsanlagen, (Pumpwerk) (nachrichtlich dargestellt)
- wichtige Einzelbäume, Alleen - Planung
- Straße mit Rad-, Fuß-, Wanderweg

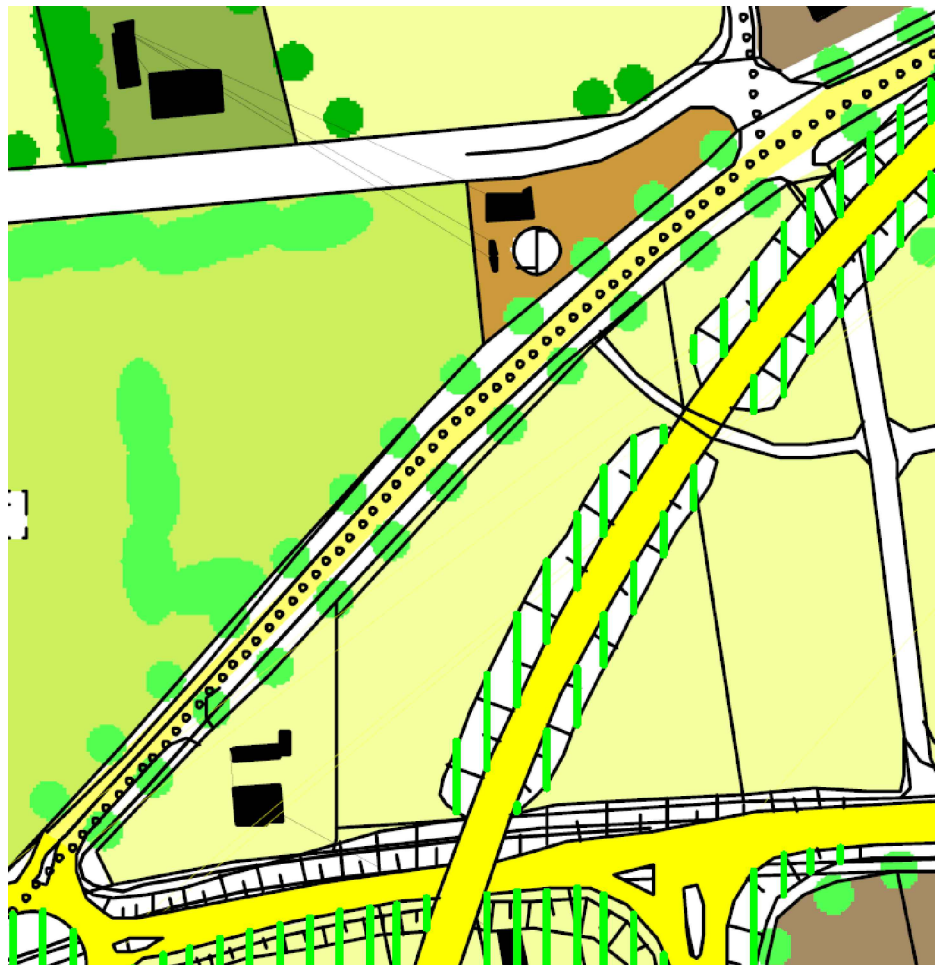

Ausschnitt aus dem Flächennutzungsplan

II. Verfahrensvermerke

- Der Marktgemeinderat Peißenberg hat in seiner Sitzung vom 30.01.2019 die Durchführung dieser 4. Änderung des Flächennutzungsplanes beschlossen. Der Änderungsbeschluss wurde mit Amtsblatt des Marktes Peißenberg Nr. vom ortsüblich bekannt gemacht.
- Die frühzeitige Beteiligung der Öffentlichkeit wurde gem. § 3 Abs. 1 BauGB in der Zeit vom bis durchgeführt. Die Beteiligung der Behörden und sonstiger Träger öffentlicher Belange gem. § 4 Abs. 1 BauGB erfolgte parallel hierzu im gleichen Zeitraum.
- Die Beteiligung der Öffentlichkeit wurde gem. § 3 Abs. 2 BauGB in der Zeit vom bis durchgeführt. Die Beteiligung der Behörden und sonstiger Träger öffentlicher Belange gem. § 4 Abs. 2 BauGB erfolgte parallel hierzu im gleichen Zeitraum.
- Eine erneute Beteiligung der Öffentlichkeit gem. § 4a Abs. 3 BauGB i. V. m. § 3 Abs. 2 BauGB erfolgte in der Zeit vom bis Parallel hierzu wurde im genannten Zeitraum auch eine erneute Beteiligung der Behörden und sonstiger Träger öffentlicher Belange gem. § 4a Abs. 3 BauGB i. V. m. § 4 Abs. 2 BauGB durchgeführt.
- Der Markt Peißenberg hat mit Beschluss des Marktgemeinderates vom die 4. Änderung des Flächennutzungsplanes für das Gebiet „Teilgebiet an der Weilheimer Straße“ festgestellt.

Peißenberg, den
F. Zellner, Erster Bürgermeister _____ (Siegel)

- Das Landratsamt Weilheim-Schongau hat die 4. Änderung des Flächennutzungsplanes in der Fassung vom am Nr. gem. § 6 BauGB genehmigt.

....., den
.....
(Landratsamt Weilheim-Schongau)

- Die Bekanntmachung der Genehmigung der 4. Änderung des Flächennutzungsplanes erfolgte ortsüblich mit Amtsblatt Nr. vom

Peißenberg, den
F. Zellner, Erster Bürgermeister _____ (Siegel)

Markt Peißenberg



4. Flächennutzungsplanänderung

Maßstab 1:2000

Ausarbeitung:
Markt Peißenberg - Bauamt

.....
i.A.
Marktbauamt

Peißenberg, 20.07.2026