


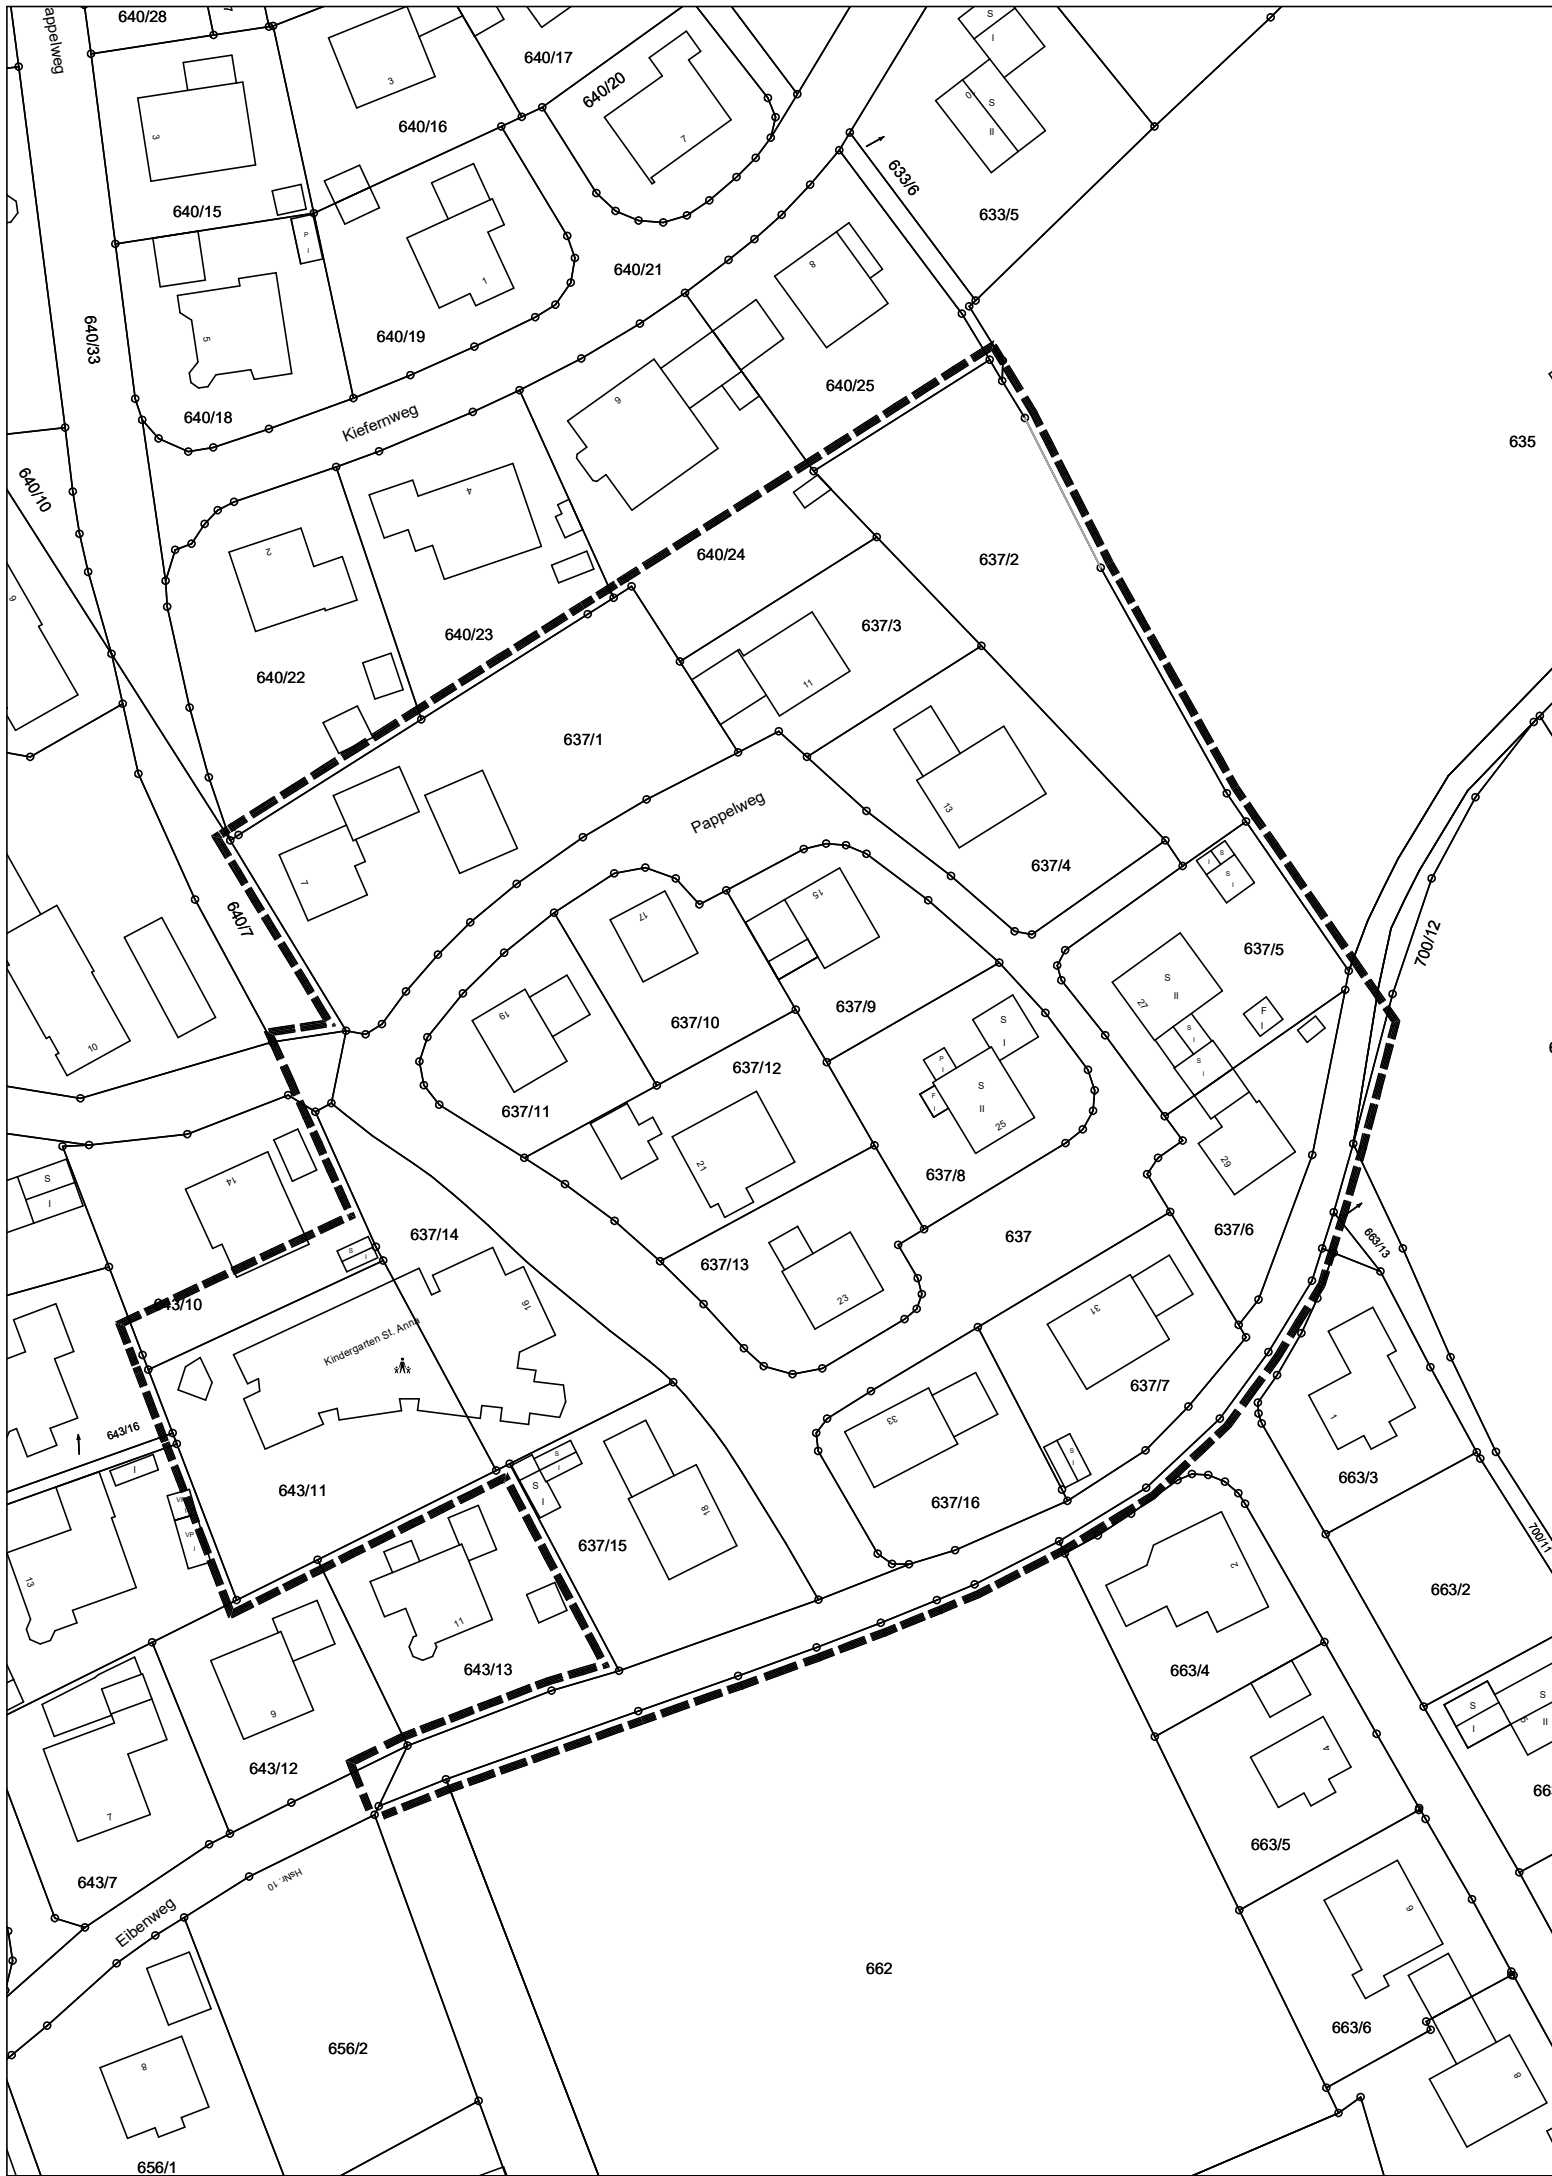

Aufhebungssatzung Bebauungsplan

"Bürgerholz Ost Erweiterung"

Größe: 17945,29m²
Grundstücke:

VERFAHREN

- 1. Aufstellungsbeschluss (§ 2 Abs. 1 BauGB)**
Der Bauausschuss der Stadt Regen hat in der Sitzung vom
die Aufstellung des o.g. Bebauungsplanes beschlossen.
Der Aufstellungsbeschluss wurde am ortsüblich bekannt gemacht.
 - 2. Frühzeitige Öffentlichkeitsbeteiligung**
Die frühzeitige Öffentlichkeitsbeteiligung gemäß § 3 Abs. 1 BauGB mit öffentlicher
Darlegung und Anhörung für den Vorentwurf der Bebauungsplanaufstellung in der Fassung
vom hat in der Zeit vom bis stattgefunden.
 - 3. Frühzeitige Beteiligung der Behörden und sonstigen Träger öffentlicher Belange**
Die frühzeitige Beteiligung der Behörden und sonstigen Träger öffentlicher Belange gemäß
§ 4 Abs. 1 BauGB für den Vorentwurf der Bebauungsplanaufstellung in der Fassung
vom hat in der Zeit vom bis stattgefunden.
 - 4. Öffentliche Auslegung**
Die öffentliche Auslegung gem. § 3 Abs. 2 BauGB erfolgte nach Bekanntmachung
vom in der Zeit vom bis einschließlich
 - 5. Beteiligung der Träger öffentlicher Belange**
Die Beteiligung der Träger öffentlicher Belange gem. § 4 Abs. 2 BauGB
erfolgte mit dem Schreiben vom in der Zeit vom
bis (Frist: 1 Monat)
 - 6. Satzungsbeschluss**
Die Stadt Regen hat mit Beschluss vom die Bebauungsplanaufstellung
gemäß § 10 Abs. 1 BauGB, Art. 81 Abs. 2 BayBO in Verbindung mit Art. 23 GO in der
Fassung vom als Satzung beschlossen.
- Ausgefertigt
- Ort Regen
Andreas Kroner
1. Bürgermeister
- 7. Inkrafttreten**
Der Satzungsbeschluss zu der Bebauungsplanaufstellung wurde am gemäß
§ 10 Abs. 3 Halbsatz 2 BauGB ortsüblich bekannt gemacht.
Der Bebauungsplan ist damit in Kraft getreten.

Planbezeichnung:

Datum: 13.10.2026

Lageplan - Geltungsbereich

M = 1:1000

Planung:



Fabian Reichenberger
Stadtbauamt Regen
Stadtplatz 2
94209 Regen
Tel. 09921/604-314