
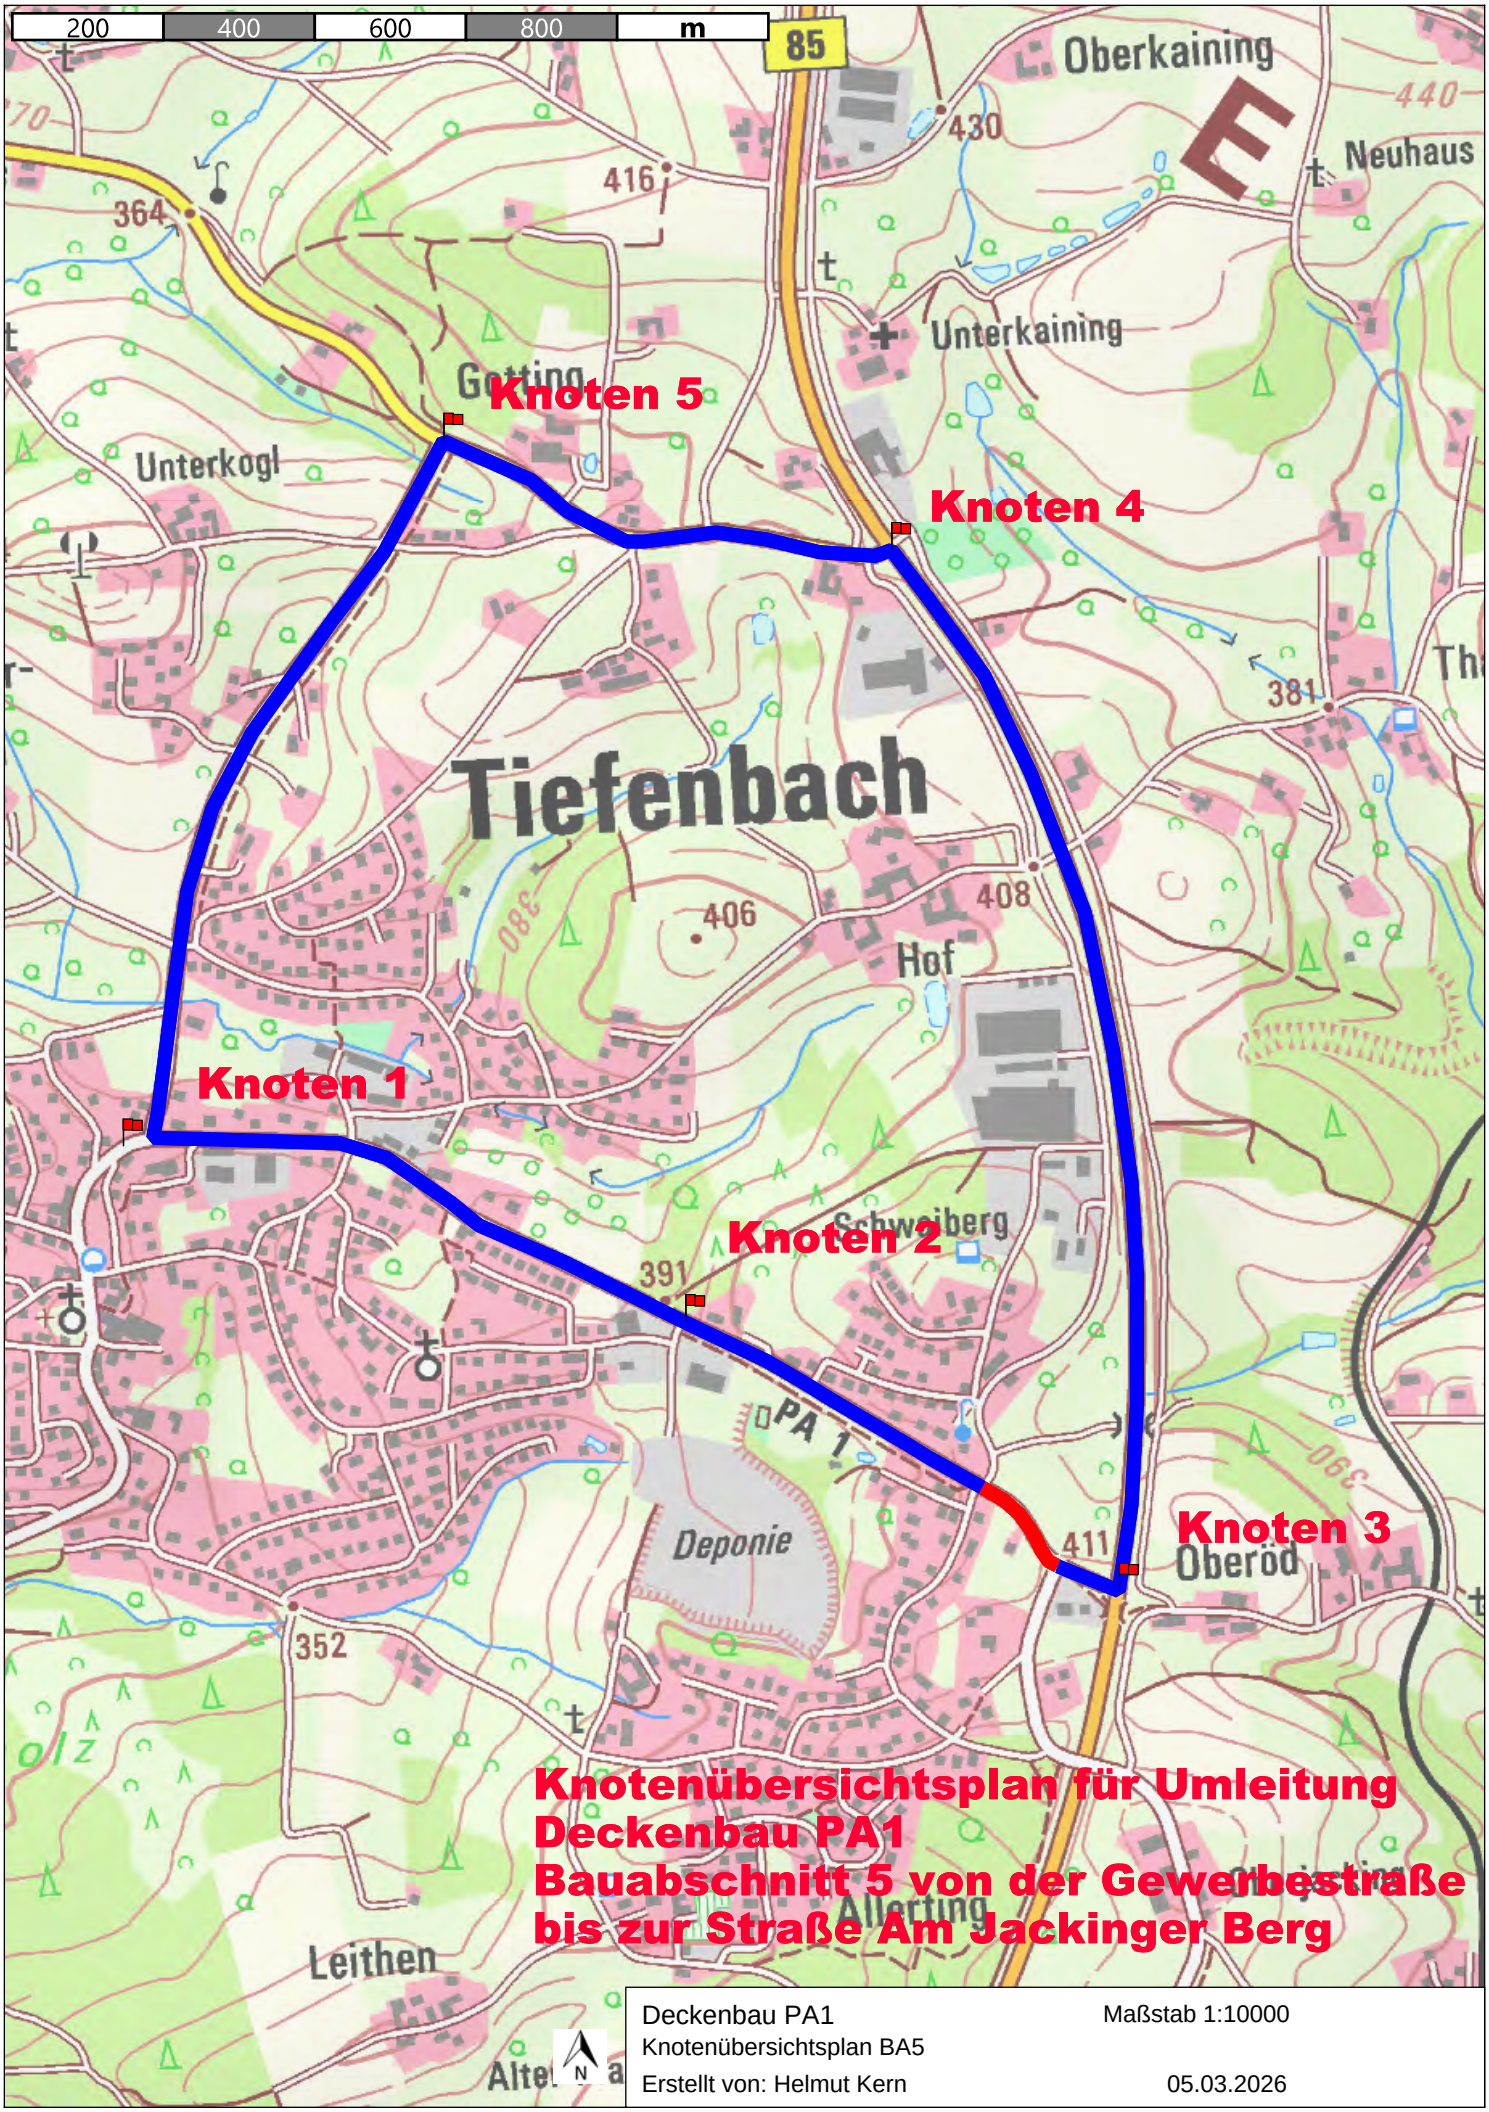


Kein amtlicher Lageplan, nur für dienstliche Zwecke. Zur Maßentnahme nur bedingt geeignet! ©Daten: LDBV

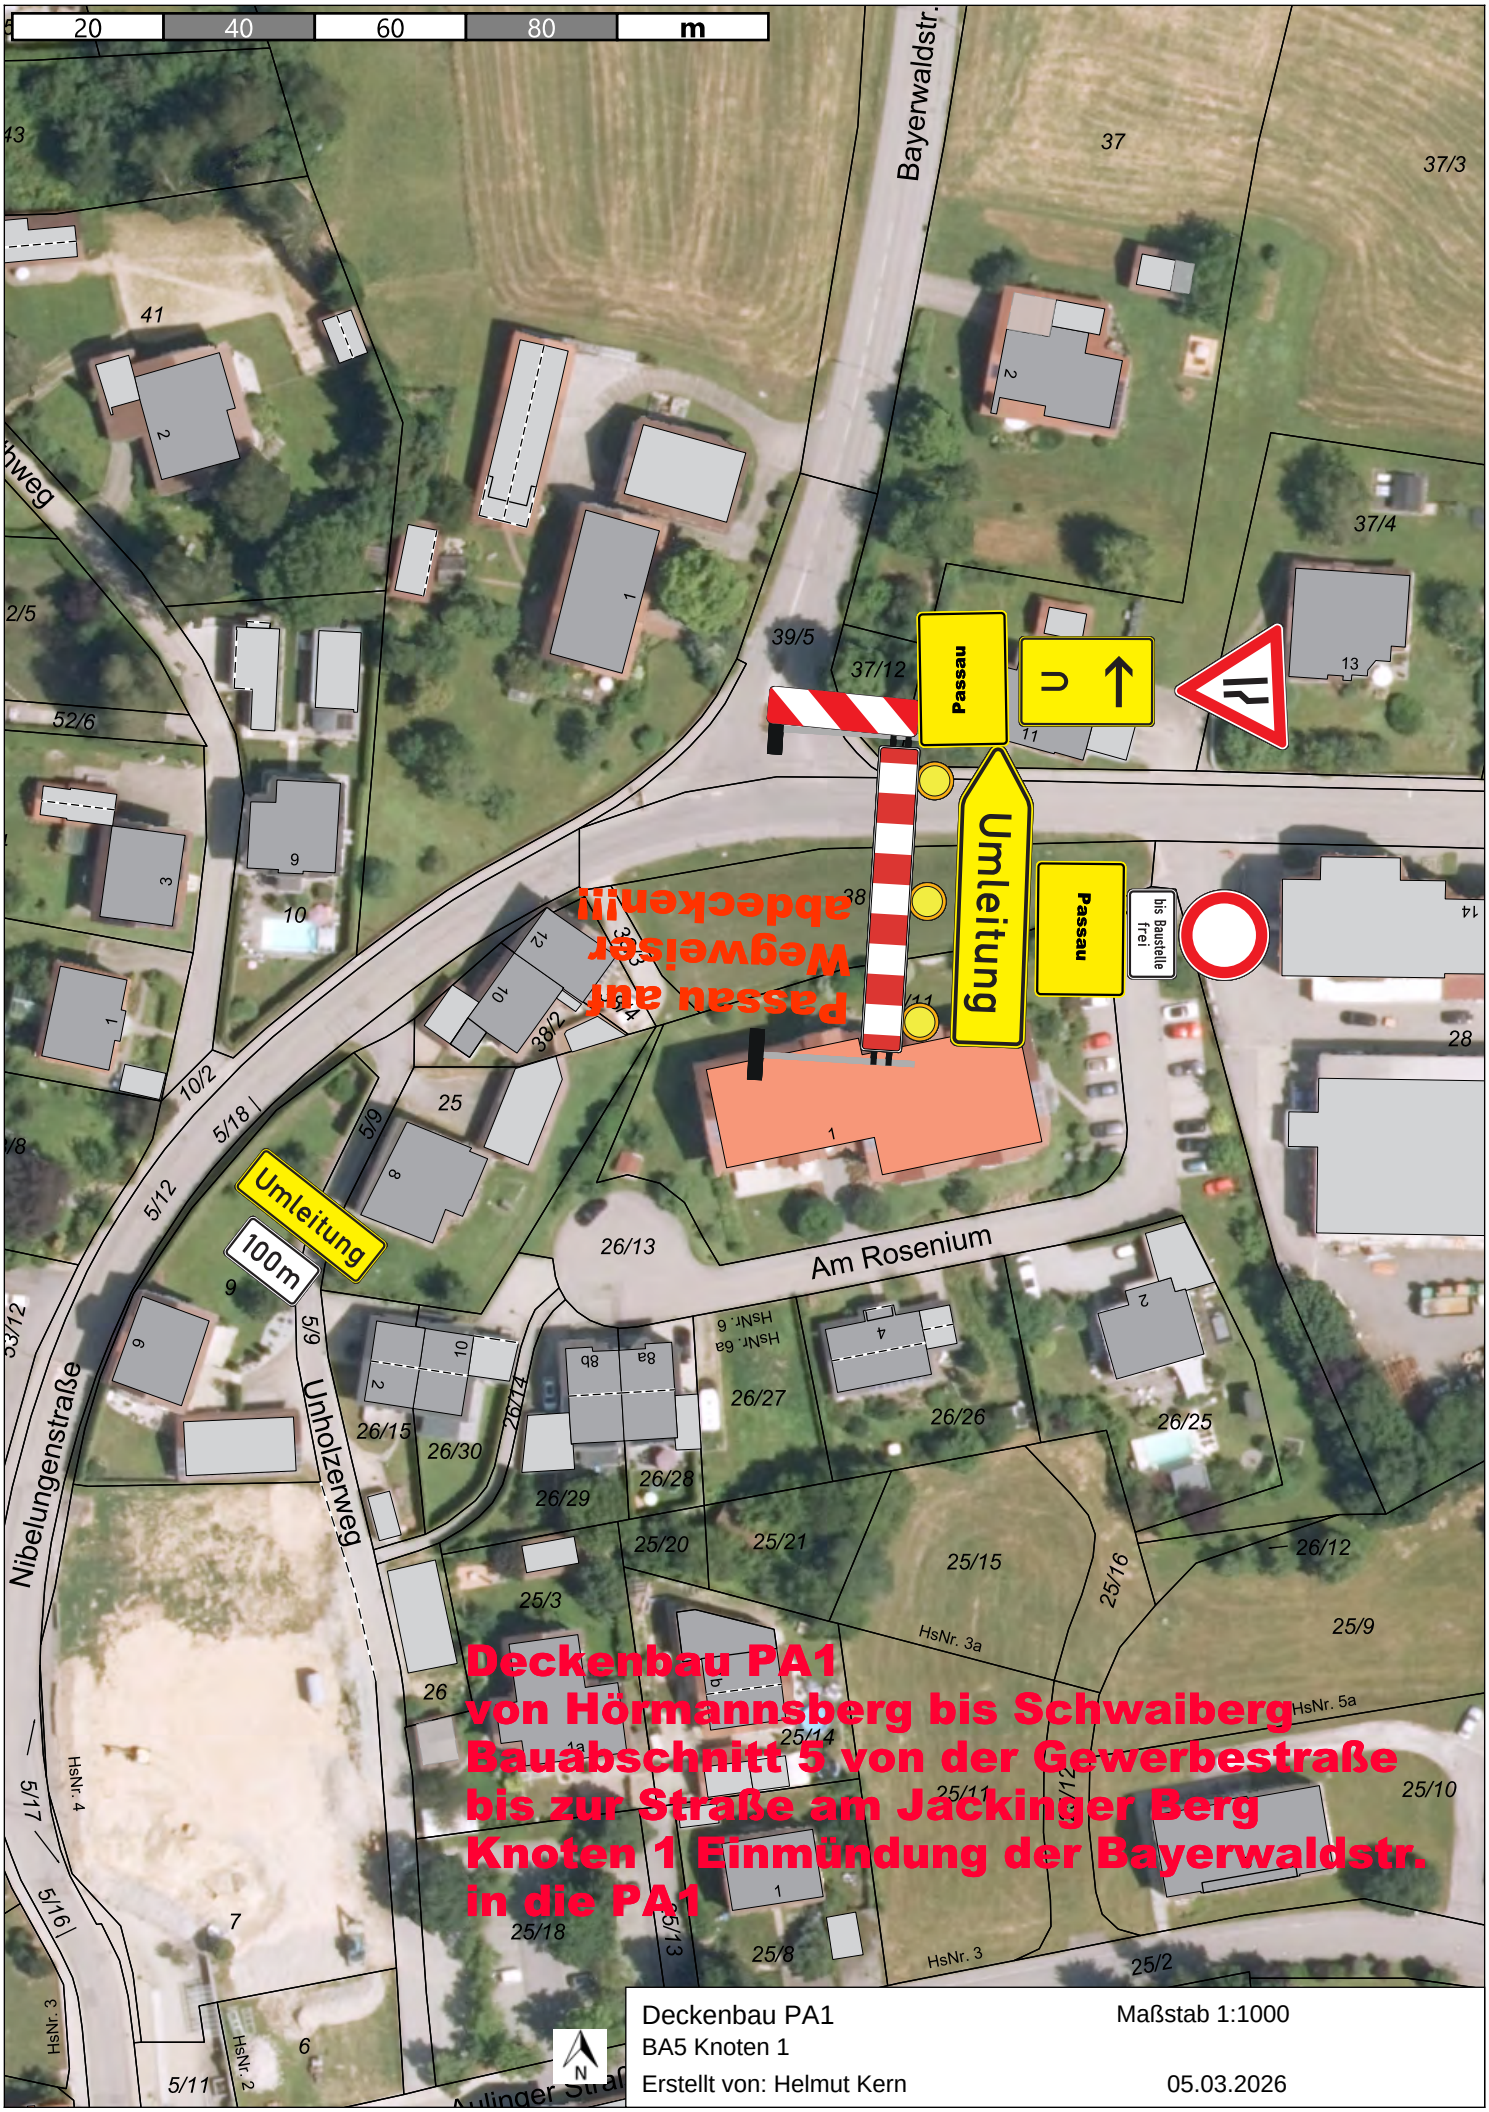


Deckenbau PA1 — Maßstab 1:1000

BA5 Knoten 1


Erstellt von: Helmut Kern — 05.03.2026

Kein amtlicher Lageplan, nur für dienstliche Zwecke. Zur Maßentnahme nur bedingt geeignet! ©Daten: LDBV

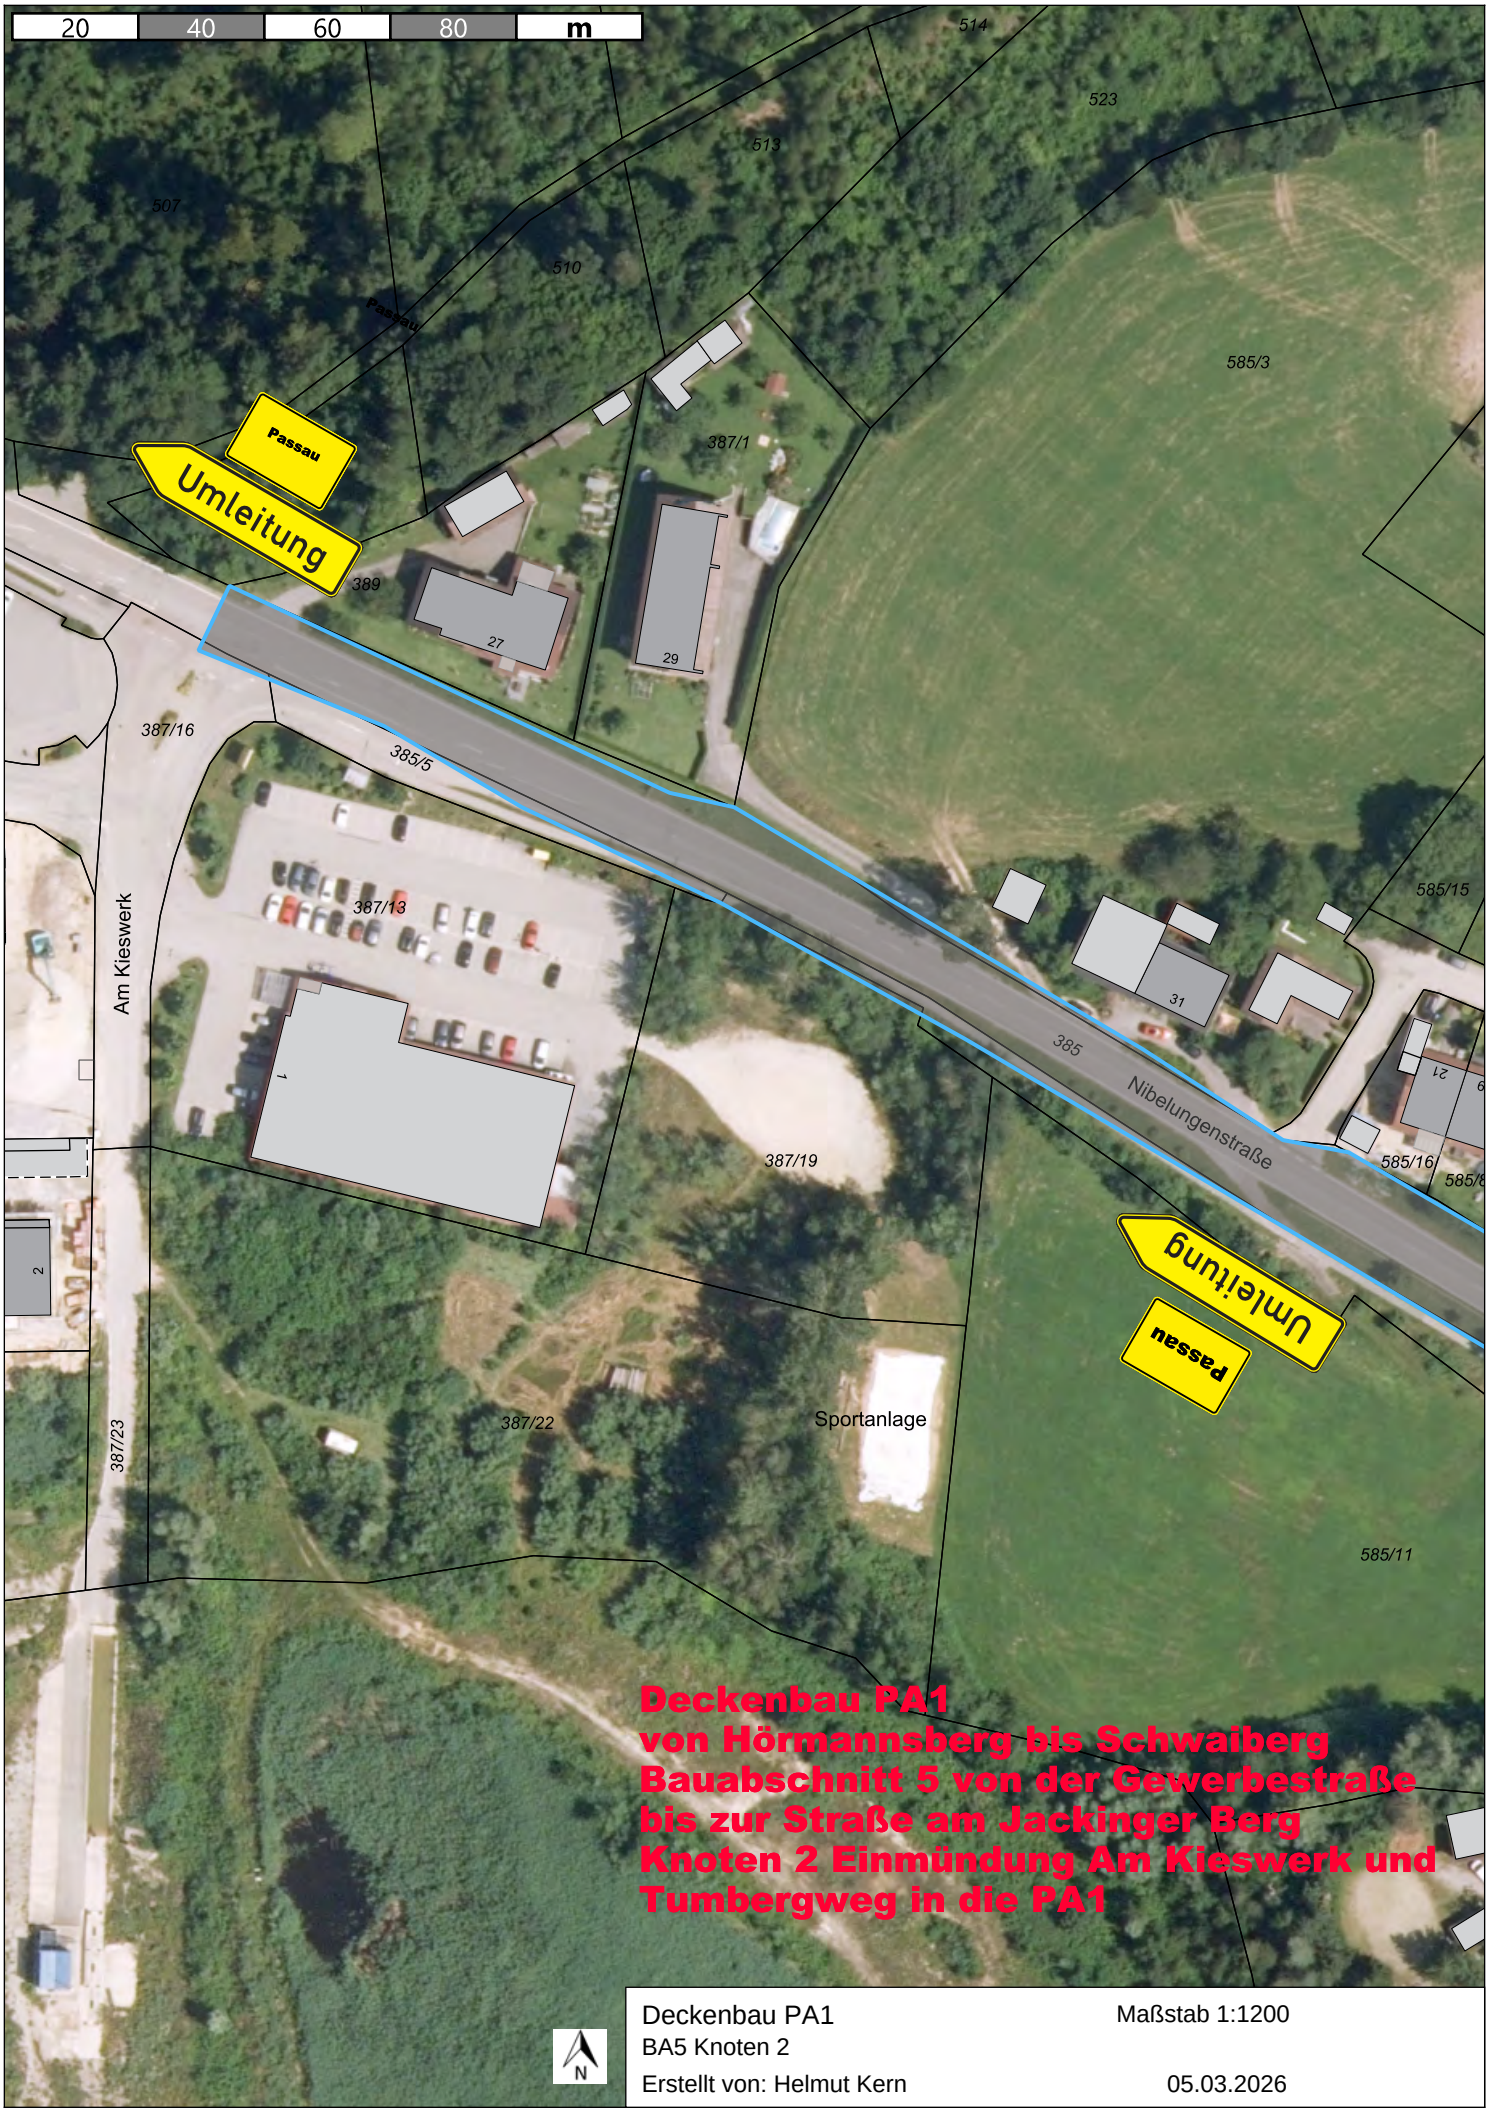

Deckenbau PA1	Maßstab 1:1200
BA5 Knoten 2	
Erstellt von: Helmut Kern	05.03.2026

Kein amtlicher Lageplan, nur für dienstliche Zwecke. Zur Maßentnahme nur bedingt geeignet! ©Daten: LDBV

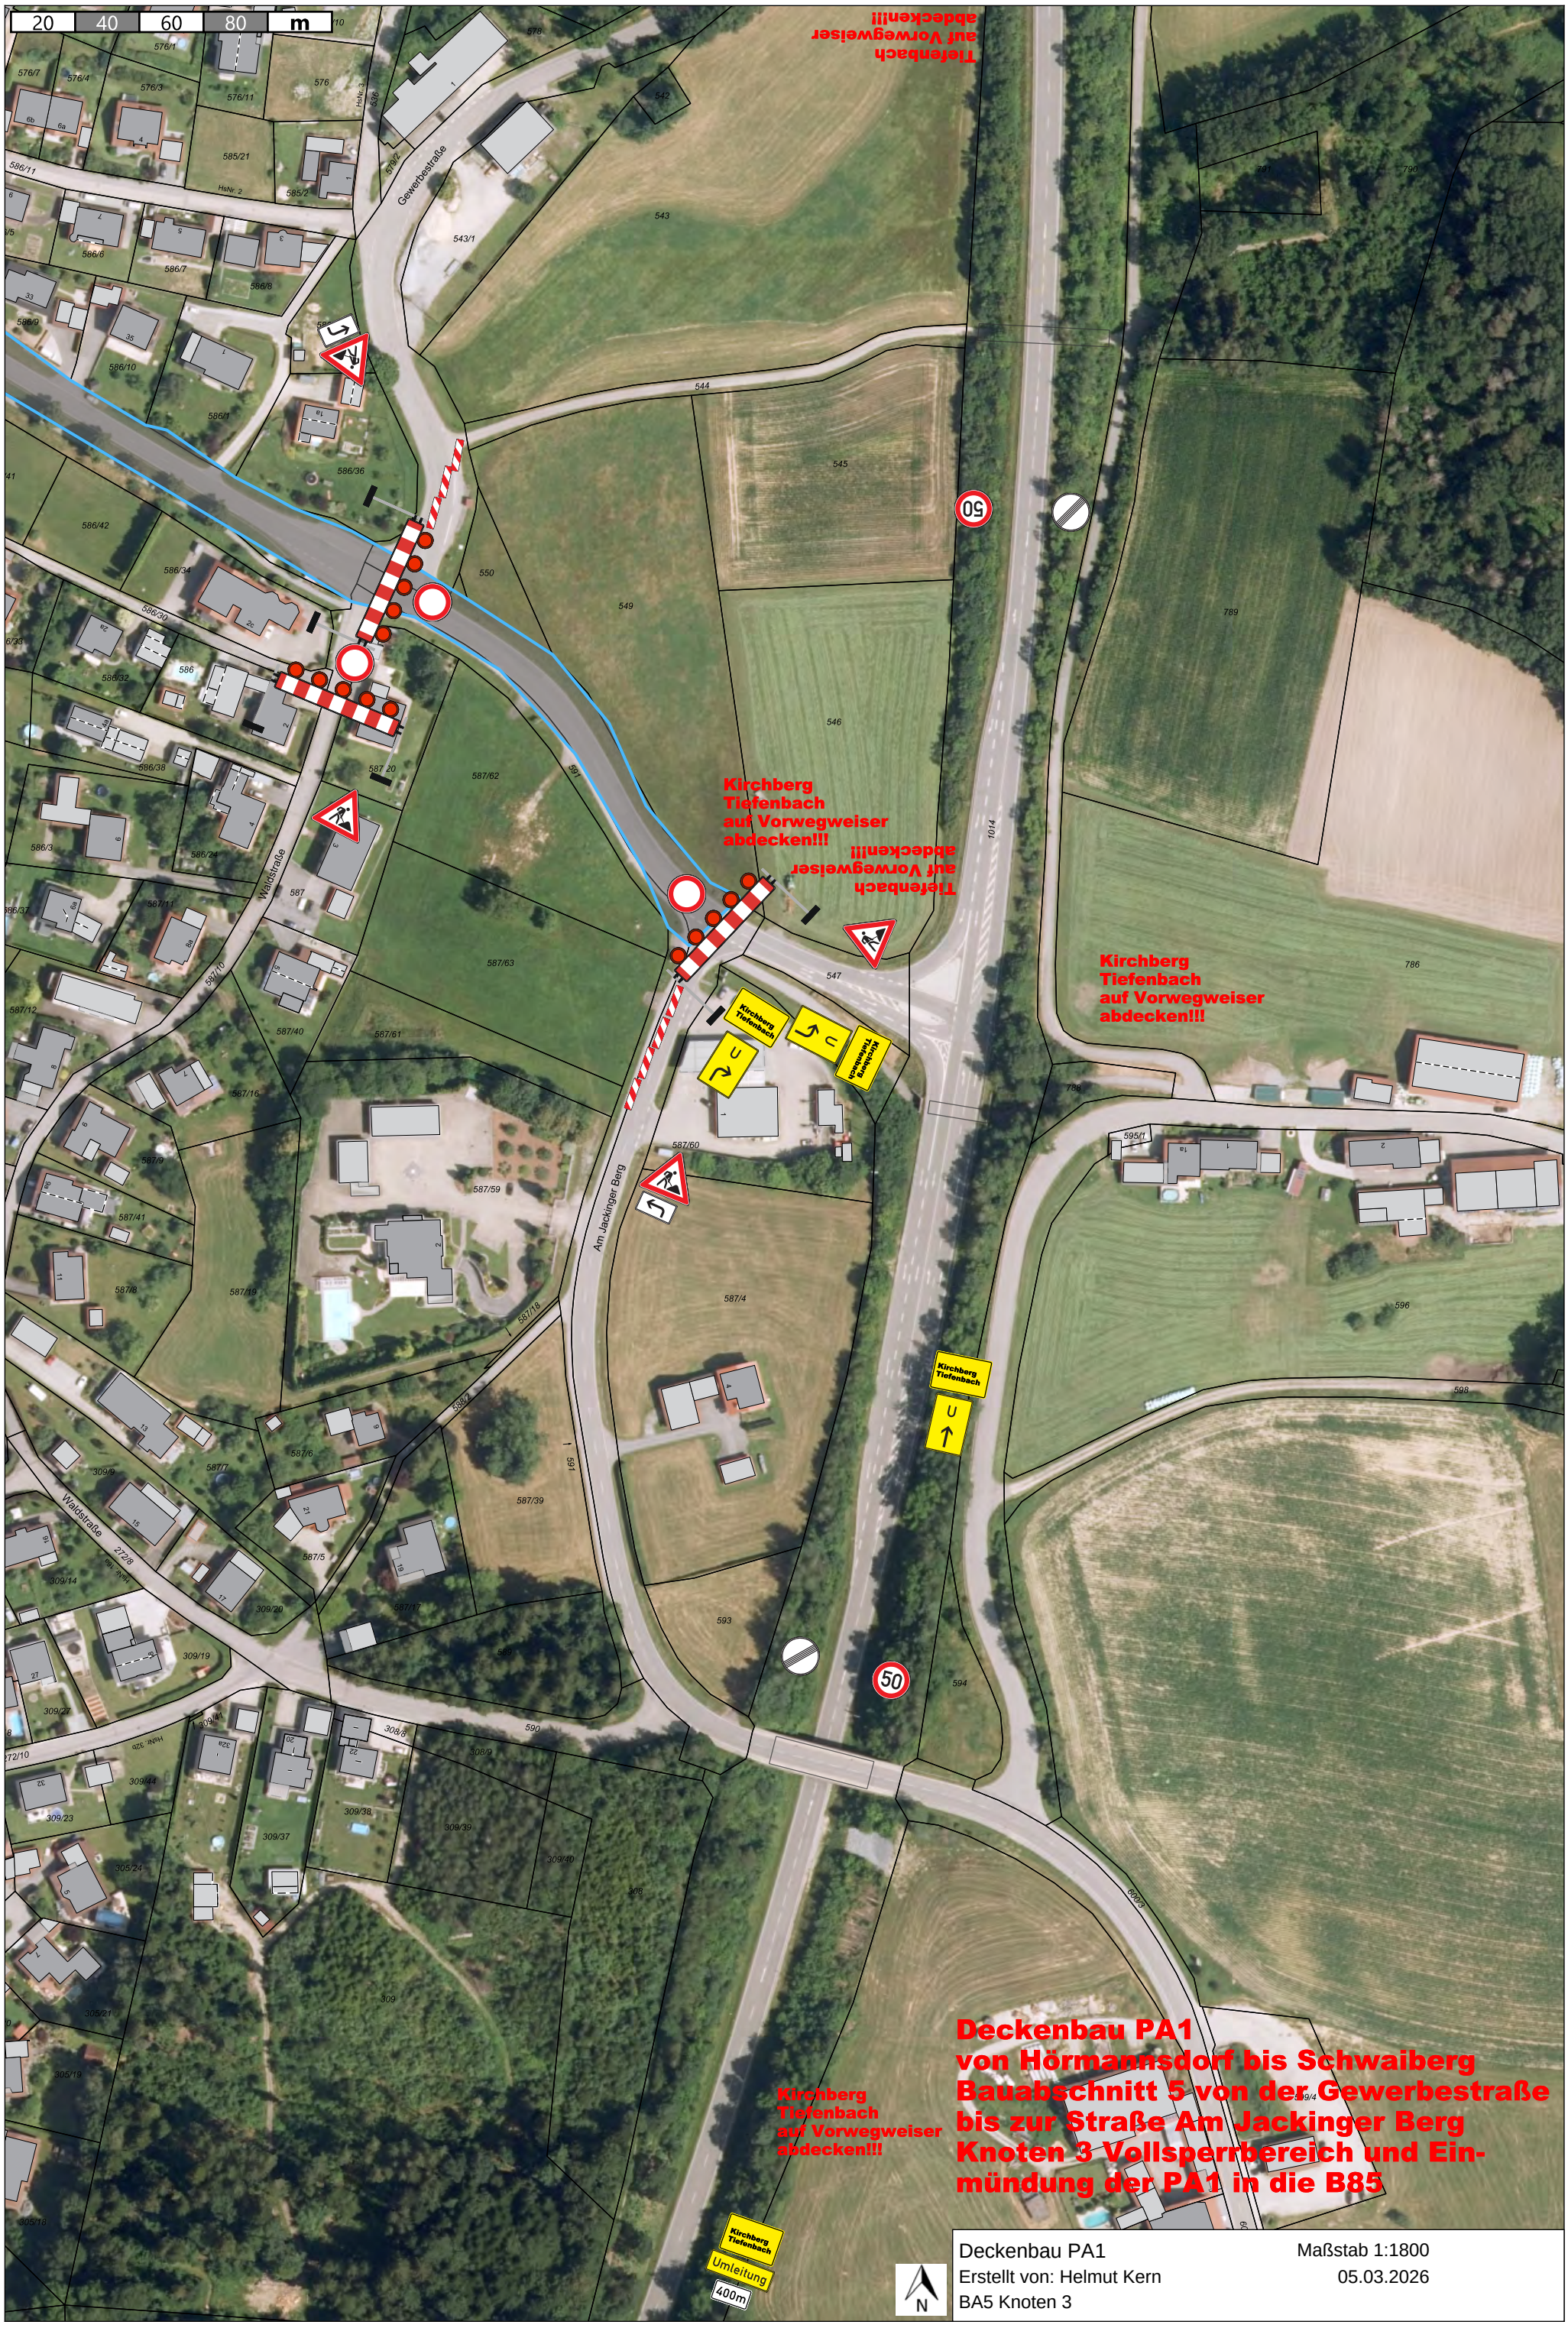

Kein amtlicher Lageplan, nur für dienstliche Zwecke. Zur Maßentnahme nur bedingt geeignet! ©Daten: LDBV 2026

50 100 150 200 m

400m
Umleitung
Tiefenbach

U
Tiefenbach

Kirchberg
Umleitung

Tiefenbach
U

Kirchberg
Tiefenbach
U

Kirchberg
Tiefenbach
Umleitung
400m

Passau
Tiefenbach


Passau
Tiefenbach
auf Vorwegweiser
abdecken!!!

Passau
Tiefenbach
auf Vorwegweiser
abdecken!!!

Deckenbau PA1
von Hörmannsdorf bis Schwaiberg
Bauabschnitt 5 von der Gewerbestraße
bis zur Straße Am Jackinger Berg
Knoten 4 Einmündung der St. 2126
in die B85

Deckenbau PA1	Maßstab 1:2800
Erstellt von: Helmut Kern	05.03.2026
BA5 Knoten 4	

Kein amtlicher Lageplan, nur für dienstliche Zwecke. Zur Maßentnahme nur bedingt geeignet! ©Daten: LDBV 2026

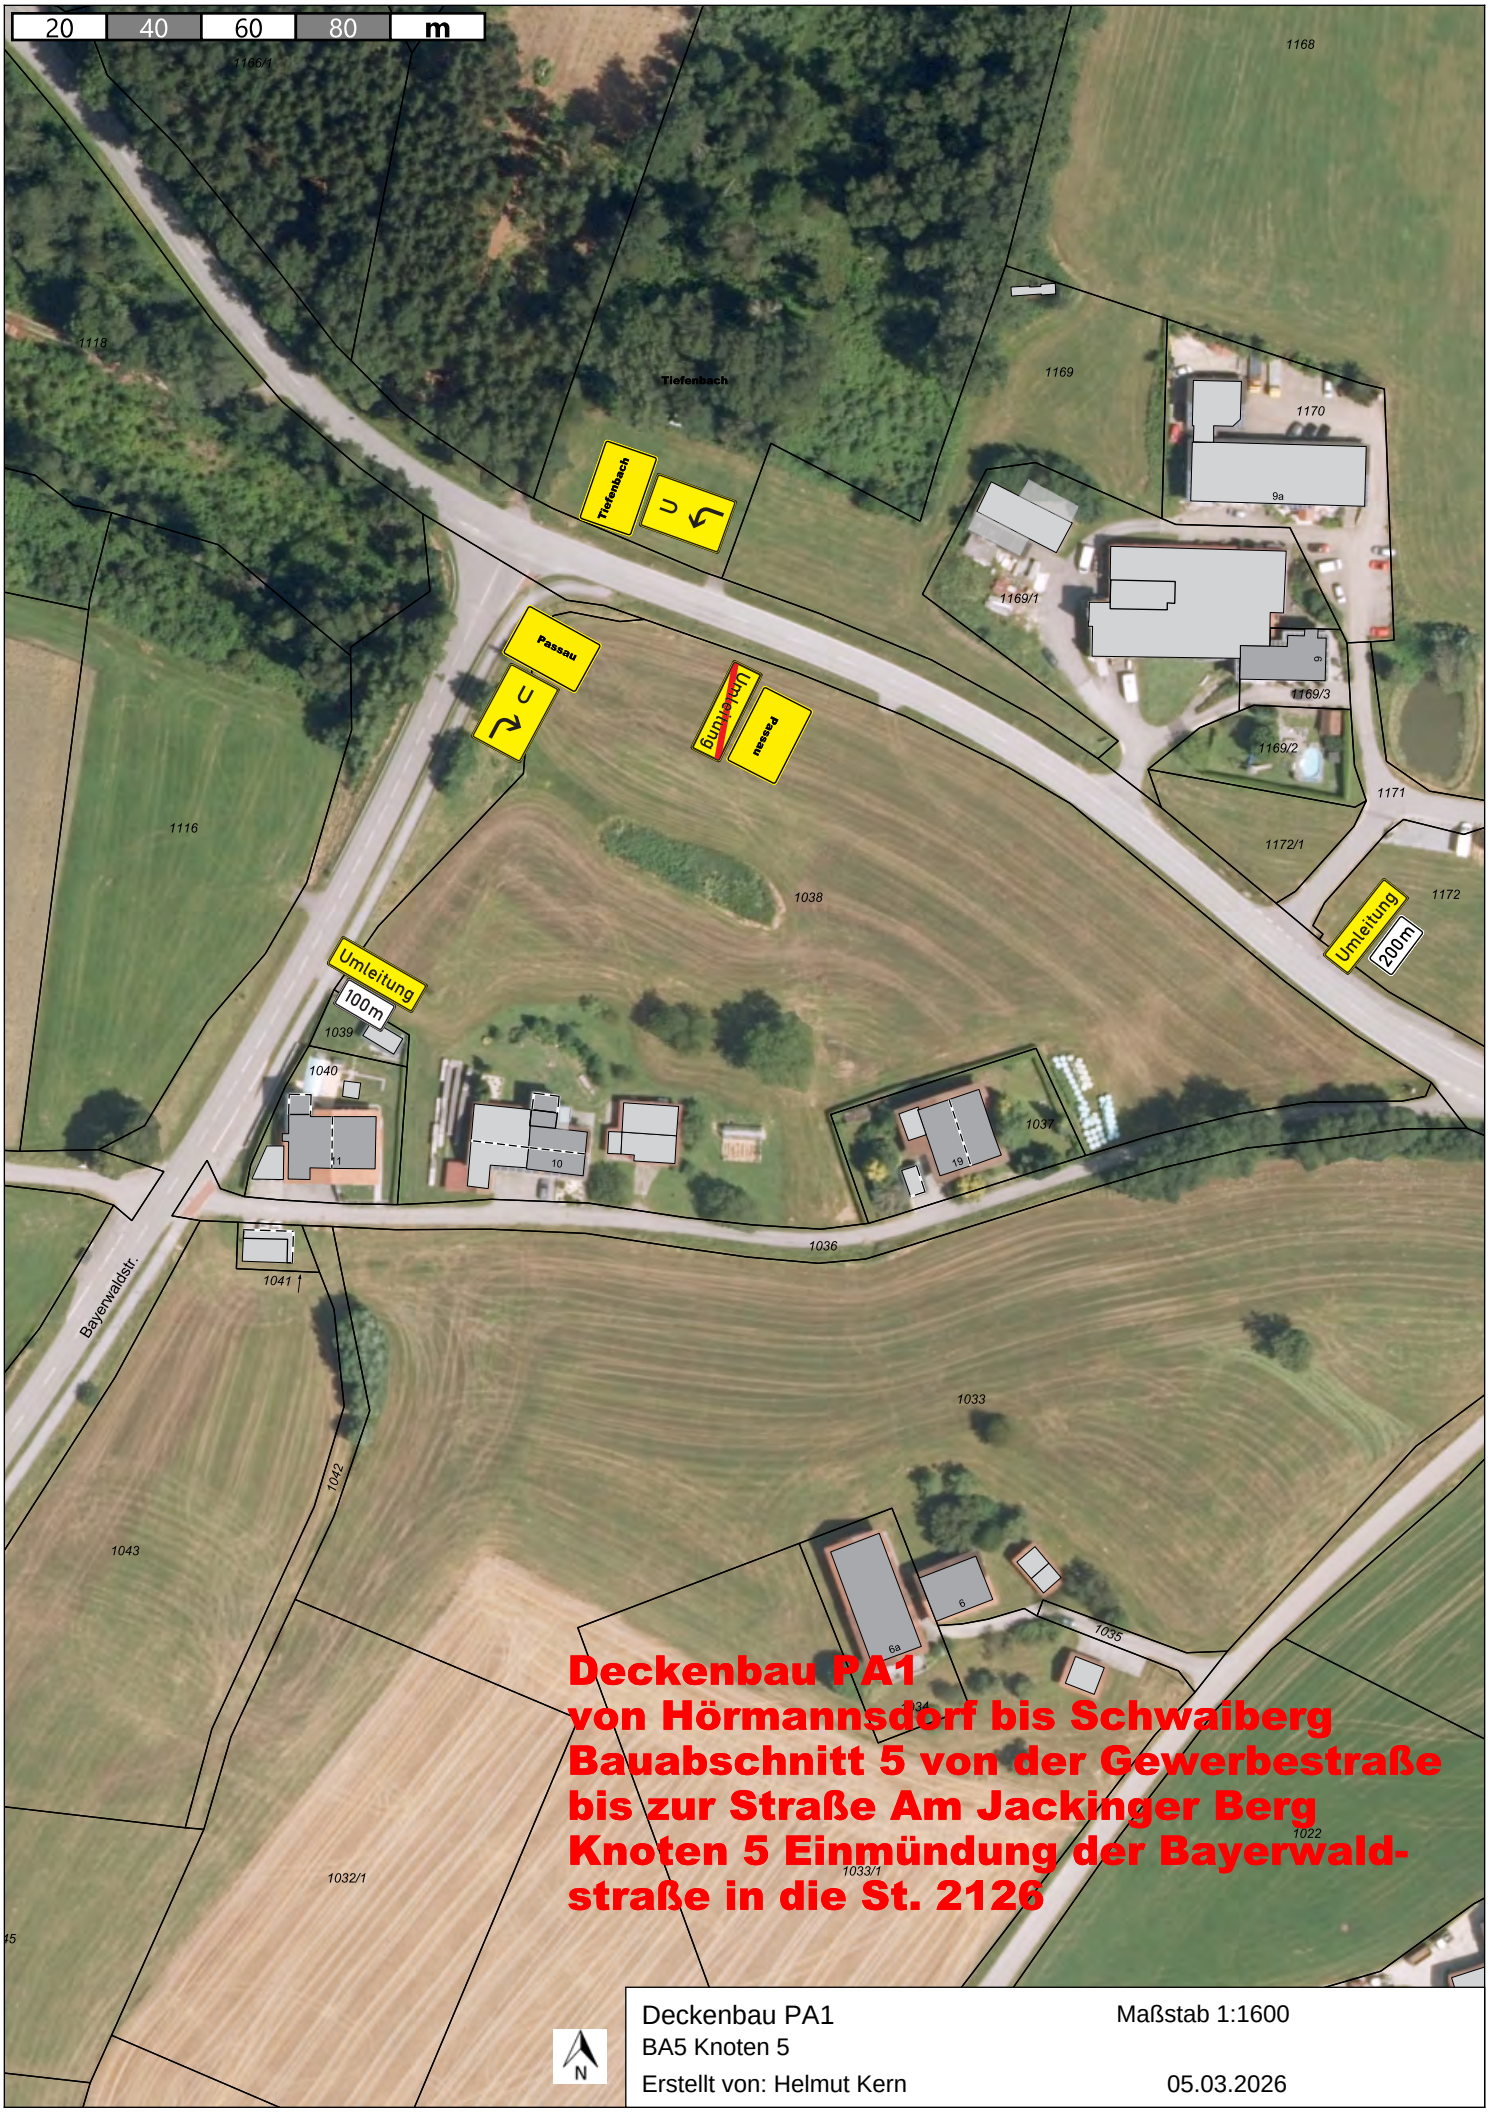

Deckenbau PA1	Maßstab 1:1600
BA5 Knoten 5	
Erstellt von: Helmut Kern	05.03.2026

Kein amtlicher Lageplan, nur für dienstliche Zwecke. Zur Maßentnahme nur bedingt geeignet! ©Daten: LDBV