



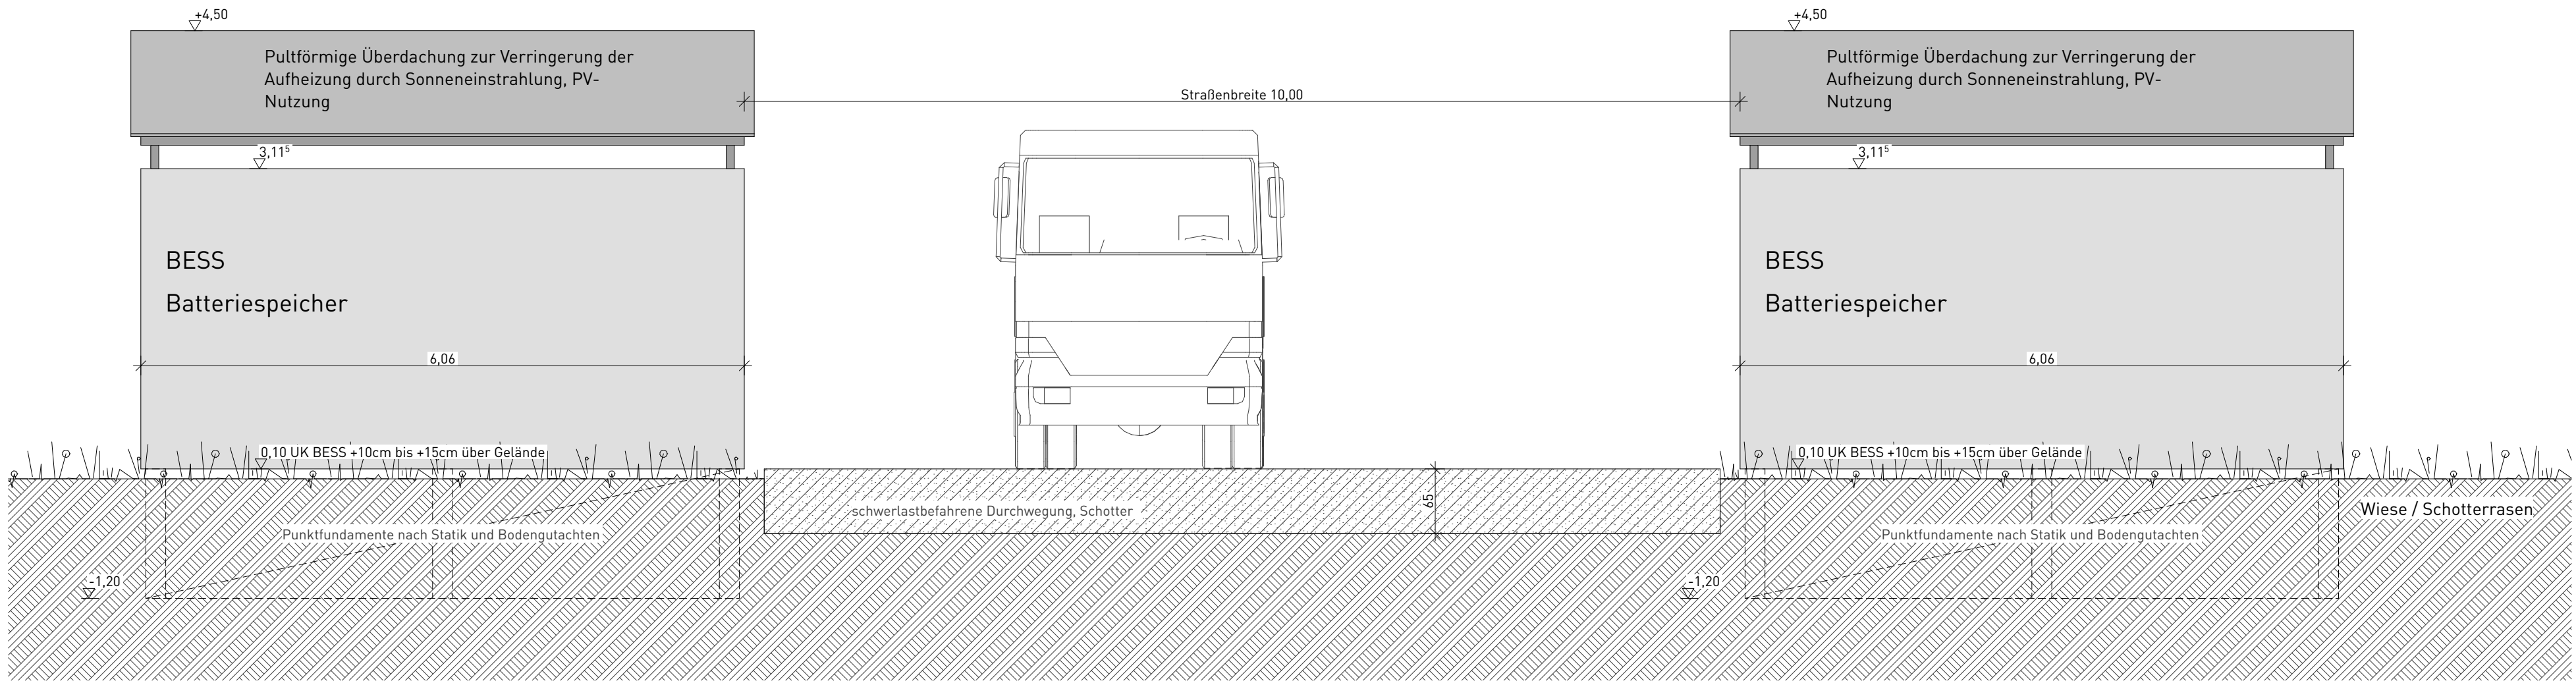


BESS - Batteriespeicher - Darstellung Längsseite mit Punktfundamenten und Durchwegung, M 1:50




BESS - Batteriespeicher - beispielhafte Darstellung

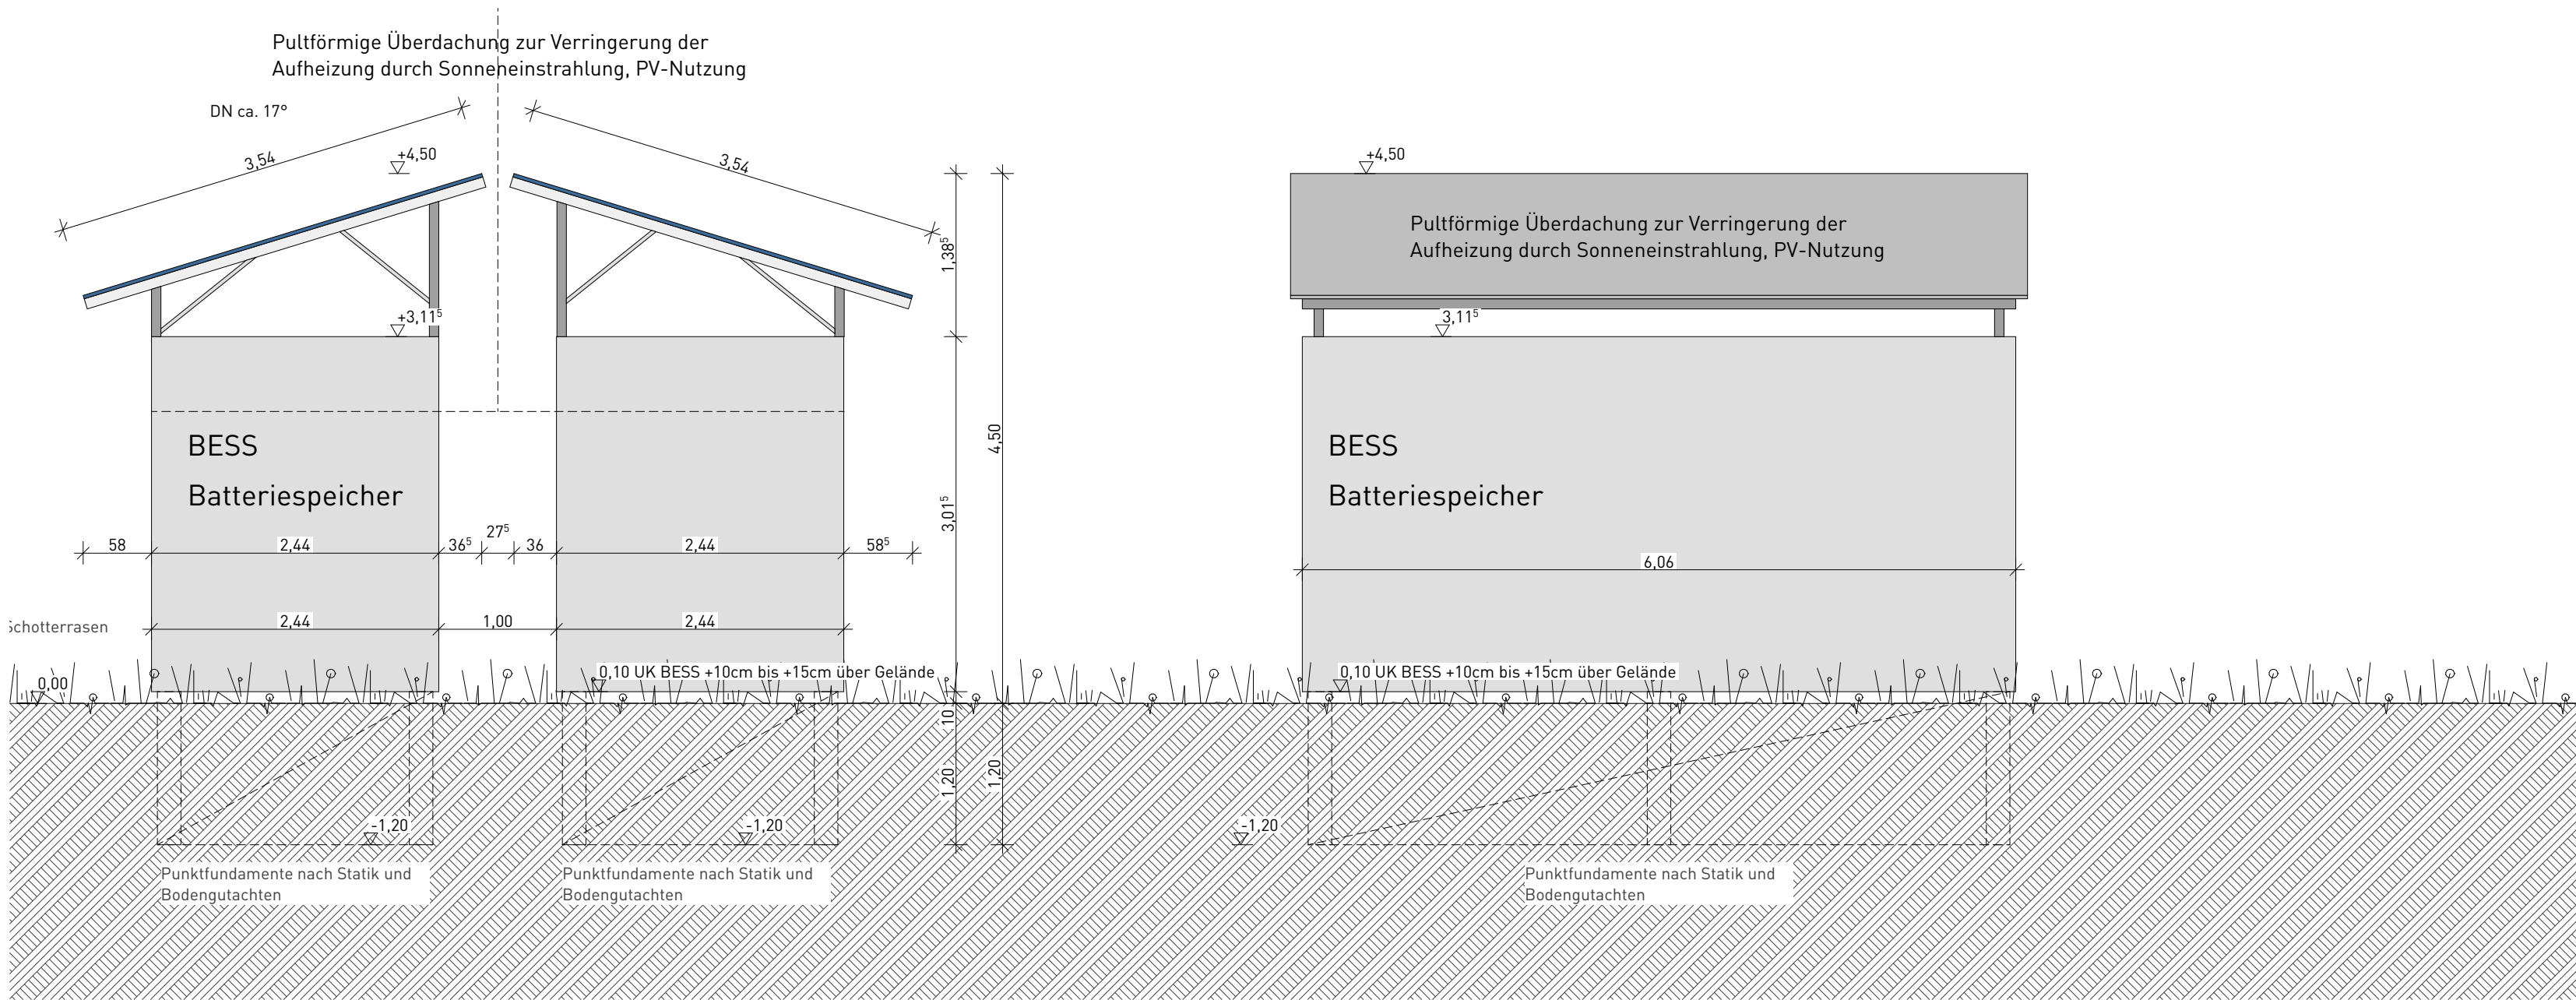

Aufstellung BESS - Batteriespeicher - Darstellung Längsseite und Querseite mit Fundamenten, M 1:50

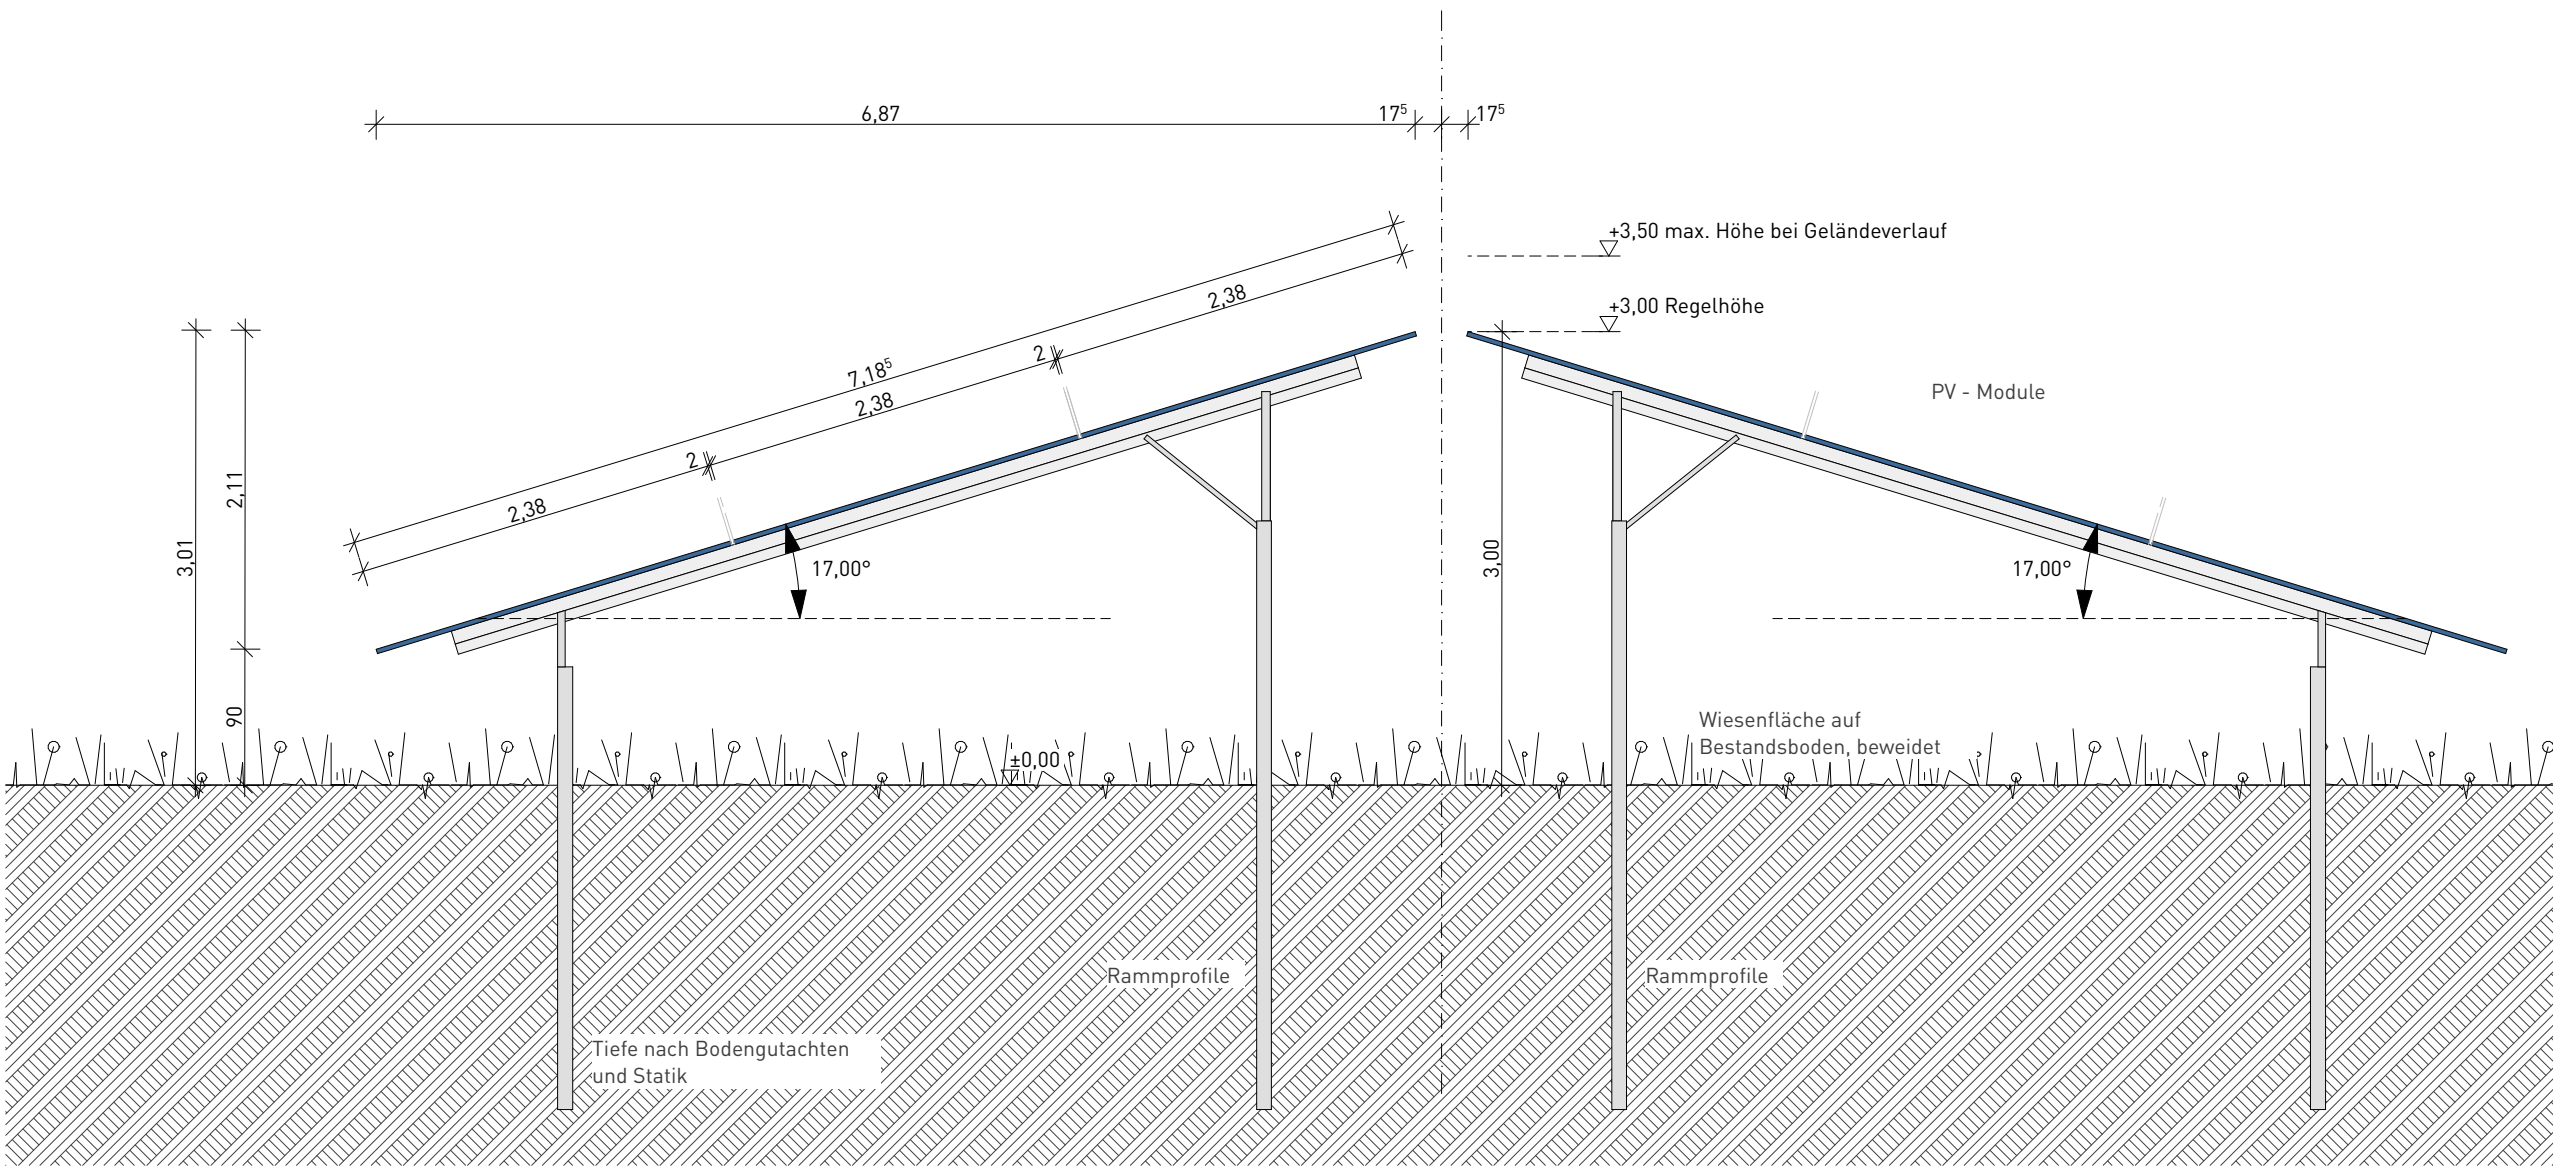

Photovoltaik - Module Querschnitt, M 1:150

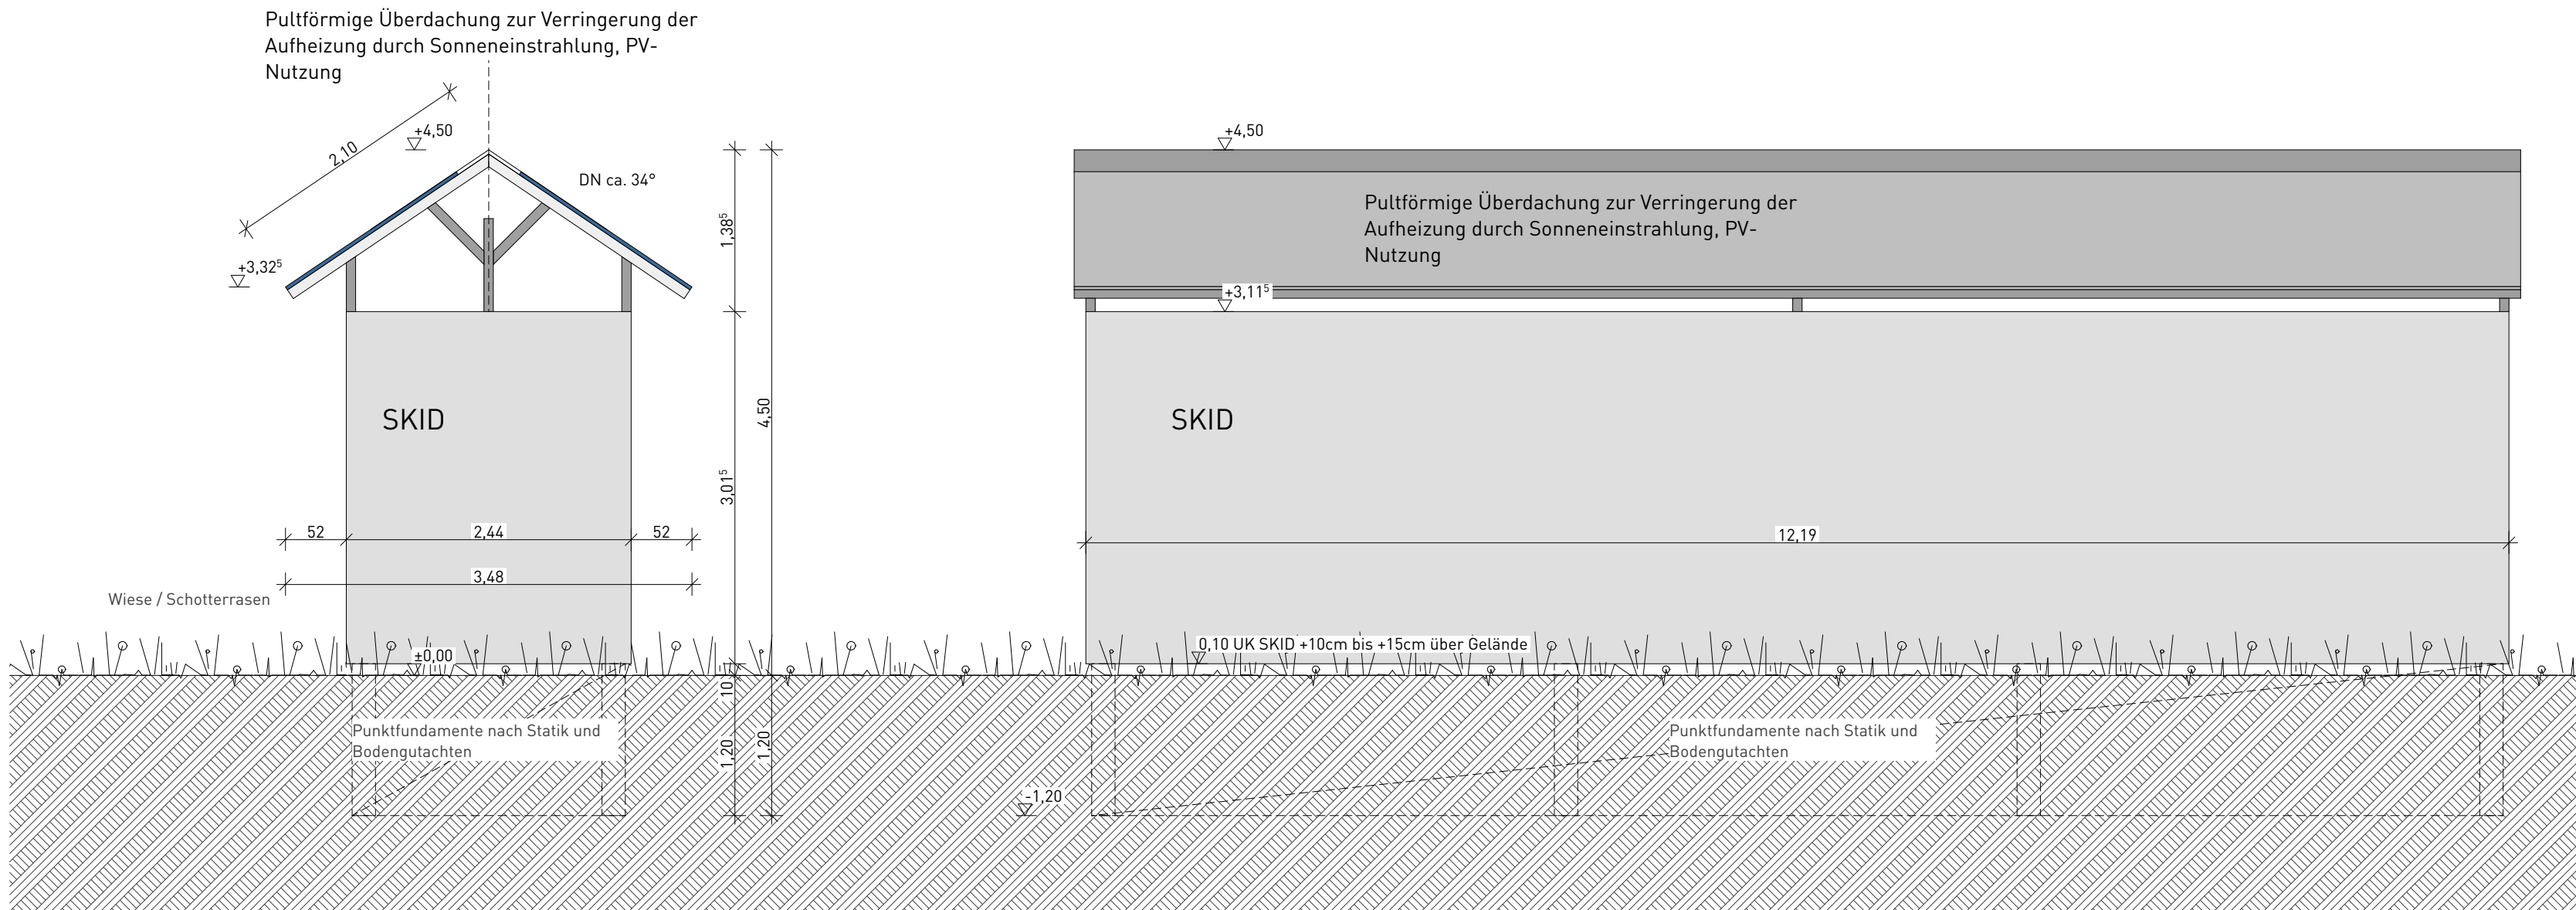

SKID - Wechselrichter und Transformator, Darstellung Schmal- und Längsseite mit Fundamenten, M 1:50



SKID - beispielhafte Darstellung

Vorhabens- und Erschließungsplan

zum Vorhabenbezogenen Bebauungsplan Nr. 115 der Gemeinde Karlsfeld

"Freiflächenphotovoltaikanlage am Hadinger Weg, Batteriespeicher und Umspannwerk"

Adresse	Hadinger Weg, 85757 Karlsfeld	
Gemarkung	Karlsfeld	
Flurstück	579 / 580	
Planinhalt	V+E Plan Technische Einbauten	Plannummer 02.4
Datum, Maßstab	02.04.2026	1:50, 1:1, 1:2,50
Vorhabenträger	BavariaSolar Karlsfeld GmbH & Co. KG Hadinger Weg 2a 85757 Karlsfeld	
Vorhabenplanung	BavariaSolar Karlsfeld GmbH & Co. KG Peter Knittl Hadinger Weg 2a 85757 Karlsfeld	