



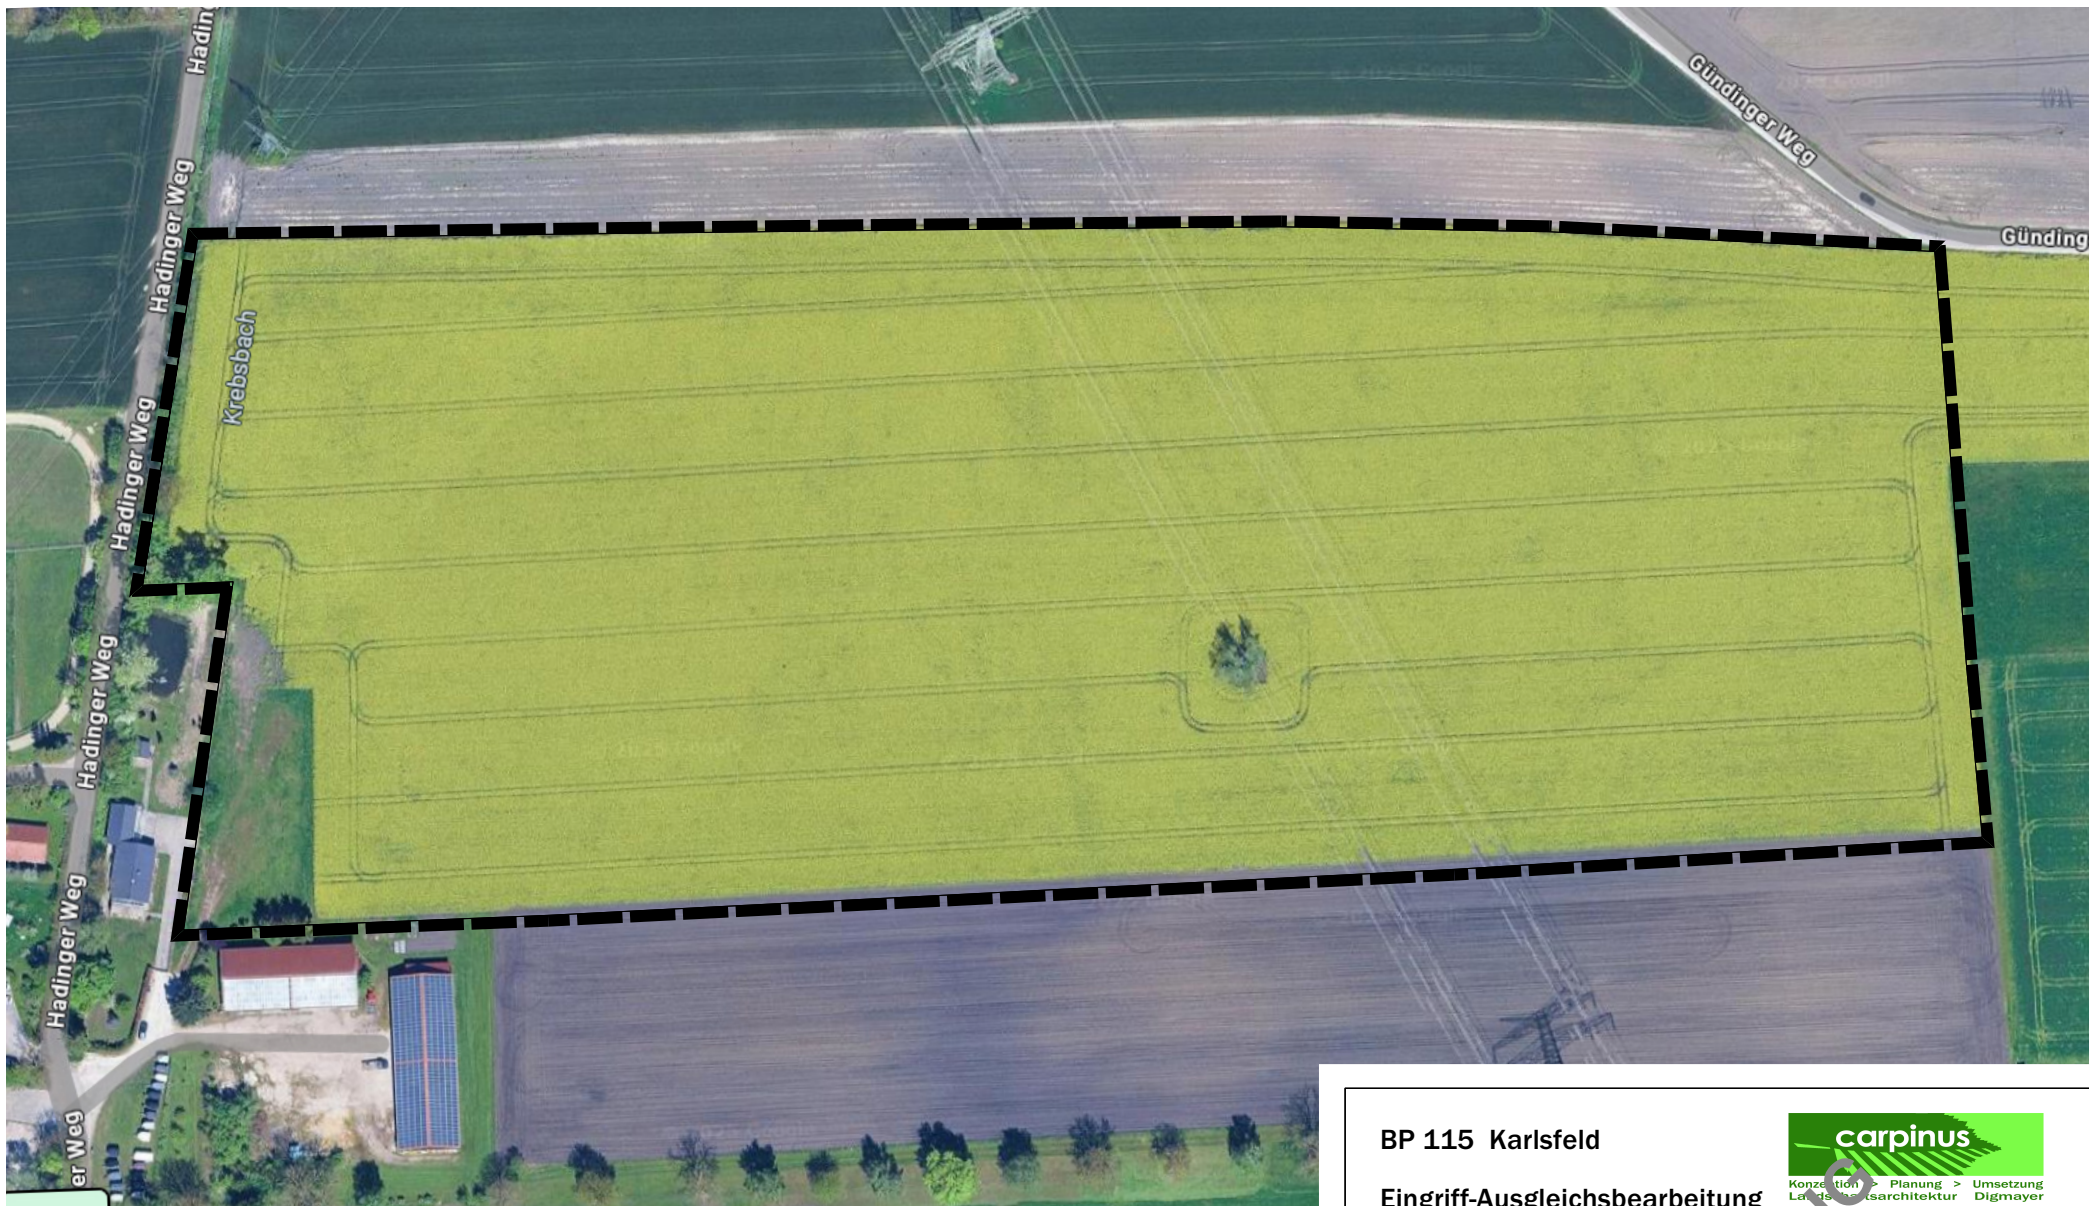

Umgriff Flur Nr. 579, 580: 80.844 m²

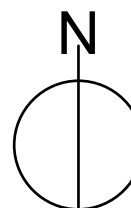

BP 115 Karlsfeld

Eingriff-Ausgleichsbearbeitung
Überblick Luftbild

M 1 : 2000

Nr. 217-26-7.0 @A4

02.03.2026



Konzeption > Planung > Umsetzung
Landschaftsarchitektur Diglmayer

carpinus

Dagmar Diglmayer

Dipl. Ing. Landschaftsarchitektin

Krokusstr. 32

80689 München

fon +49(0)89 120 96 003

+49(0)179 527 12 02

fax +49 (0)89 518 77 446

mail diglmayer@carpinus.de

web www.carpinus.de

VORABZEICHNUNG