



SNITT B-B I SÜD-NORD I BLICKRICHTUNG WESTEN

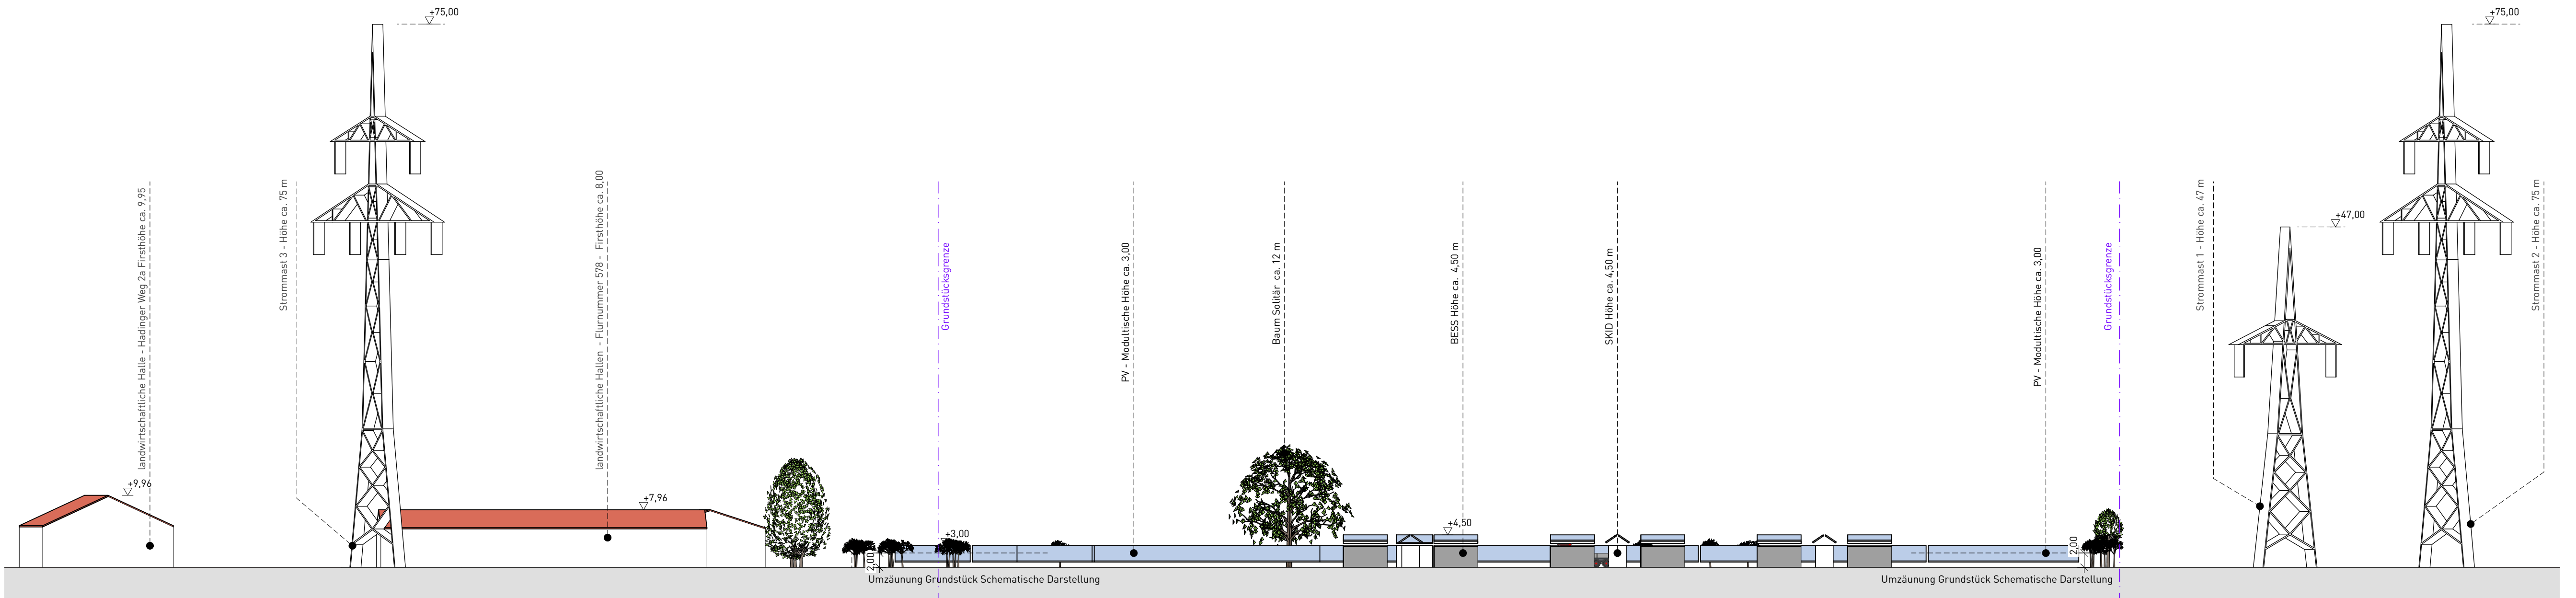


B-B Schnitt B-B 1:500

SNITT C- C I OST-WEST BLICKRICHTUNG SÜDEN I HÖHENVERGLEICH LANDWIRTSCHAFTLICHE HALLEN

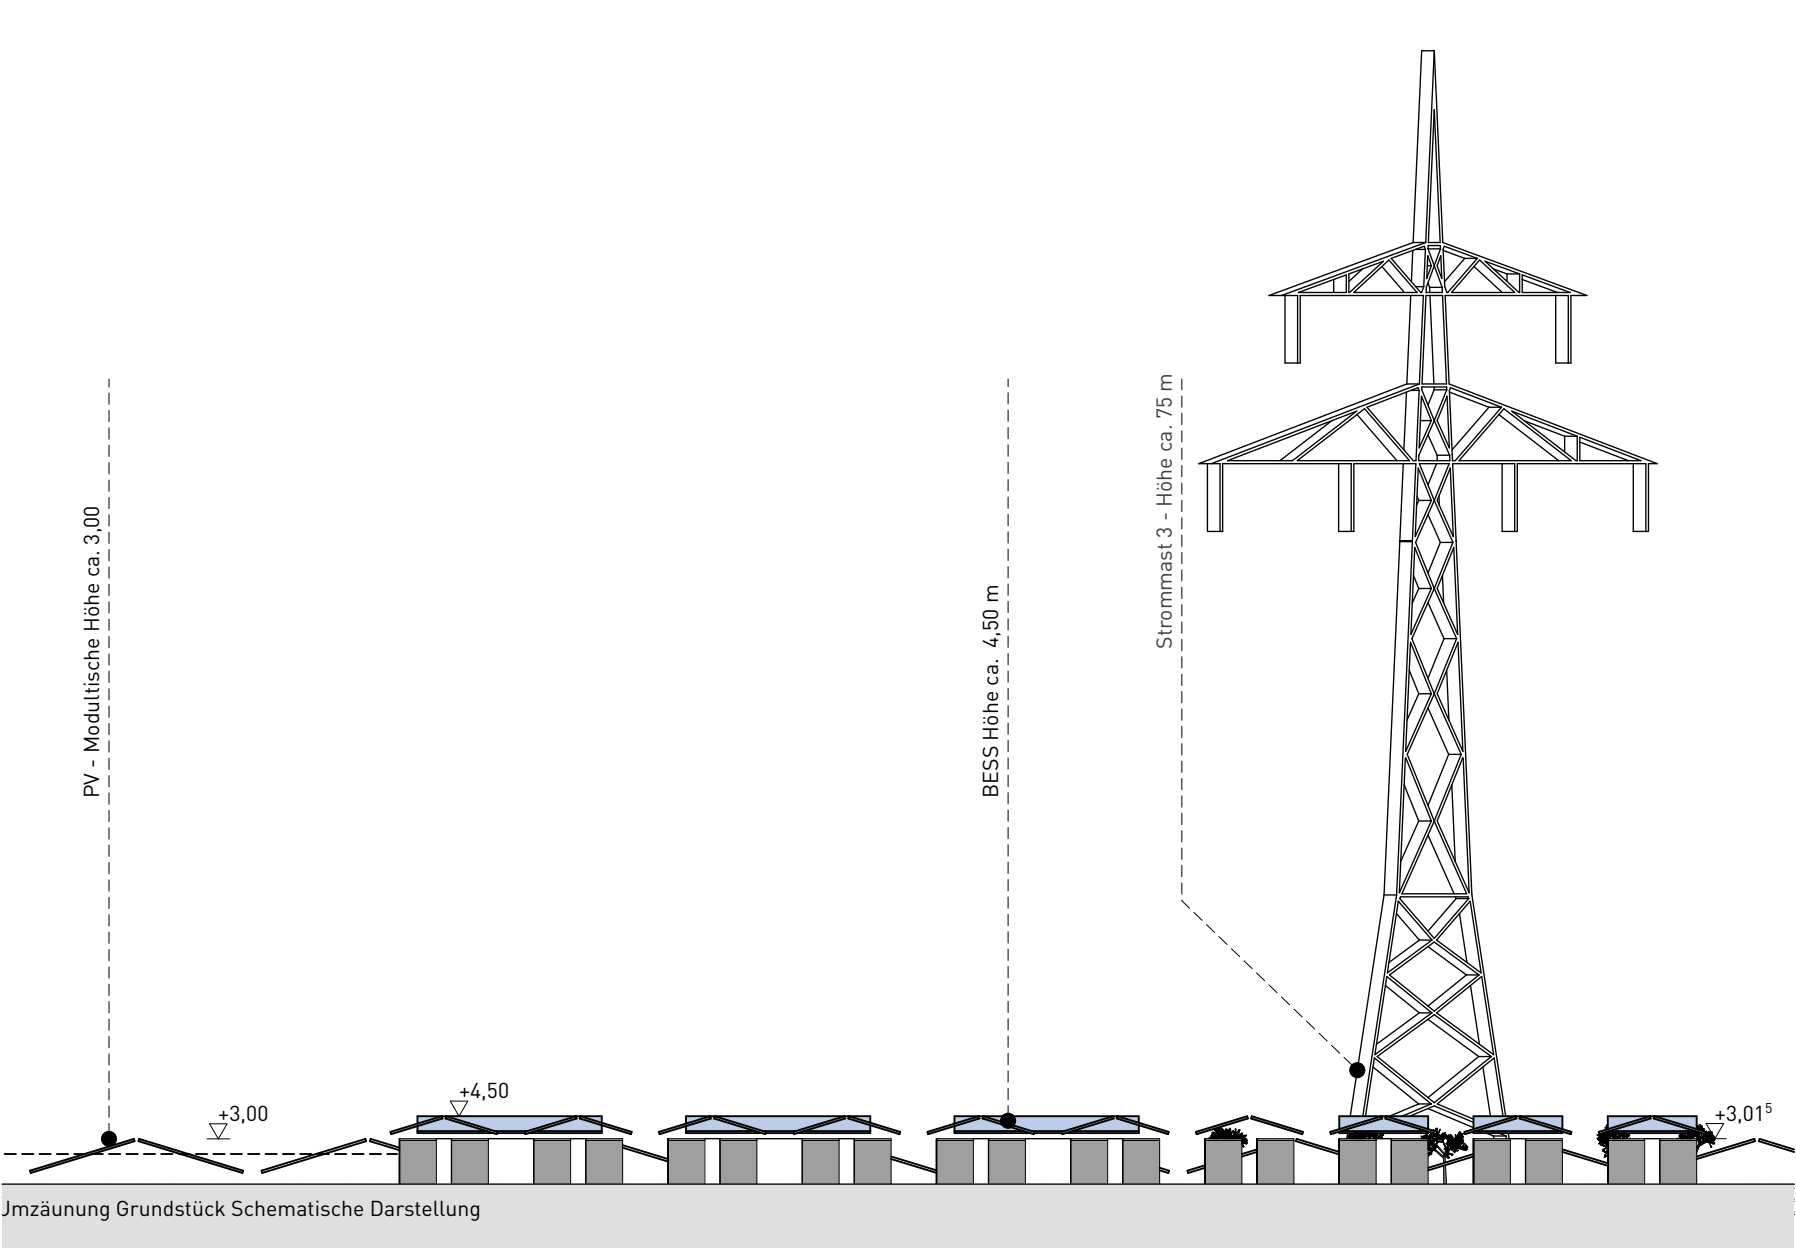


C-C Schnitt C-C 1:500

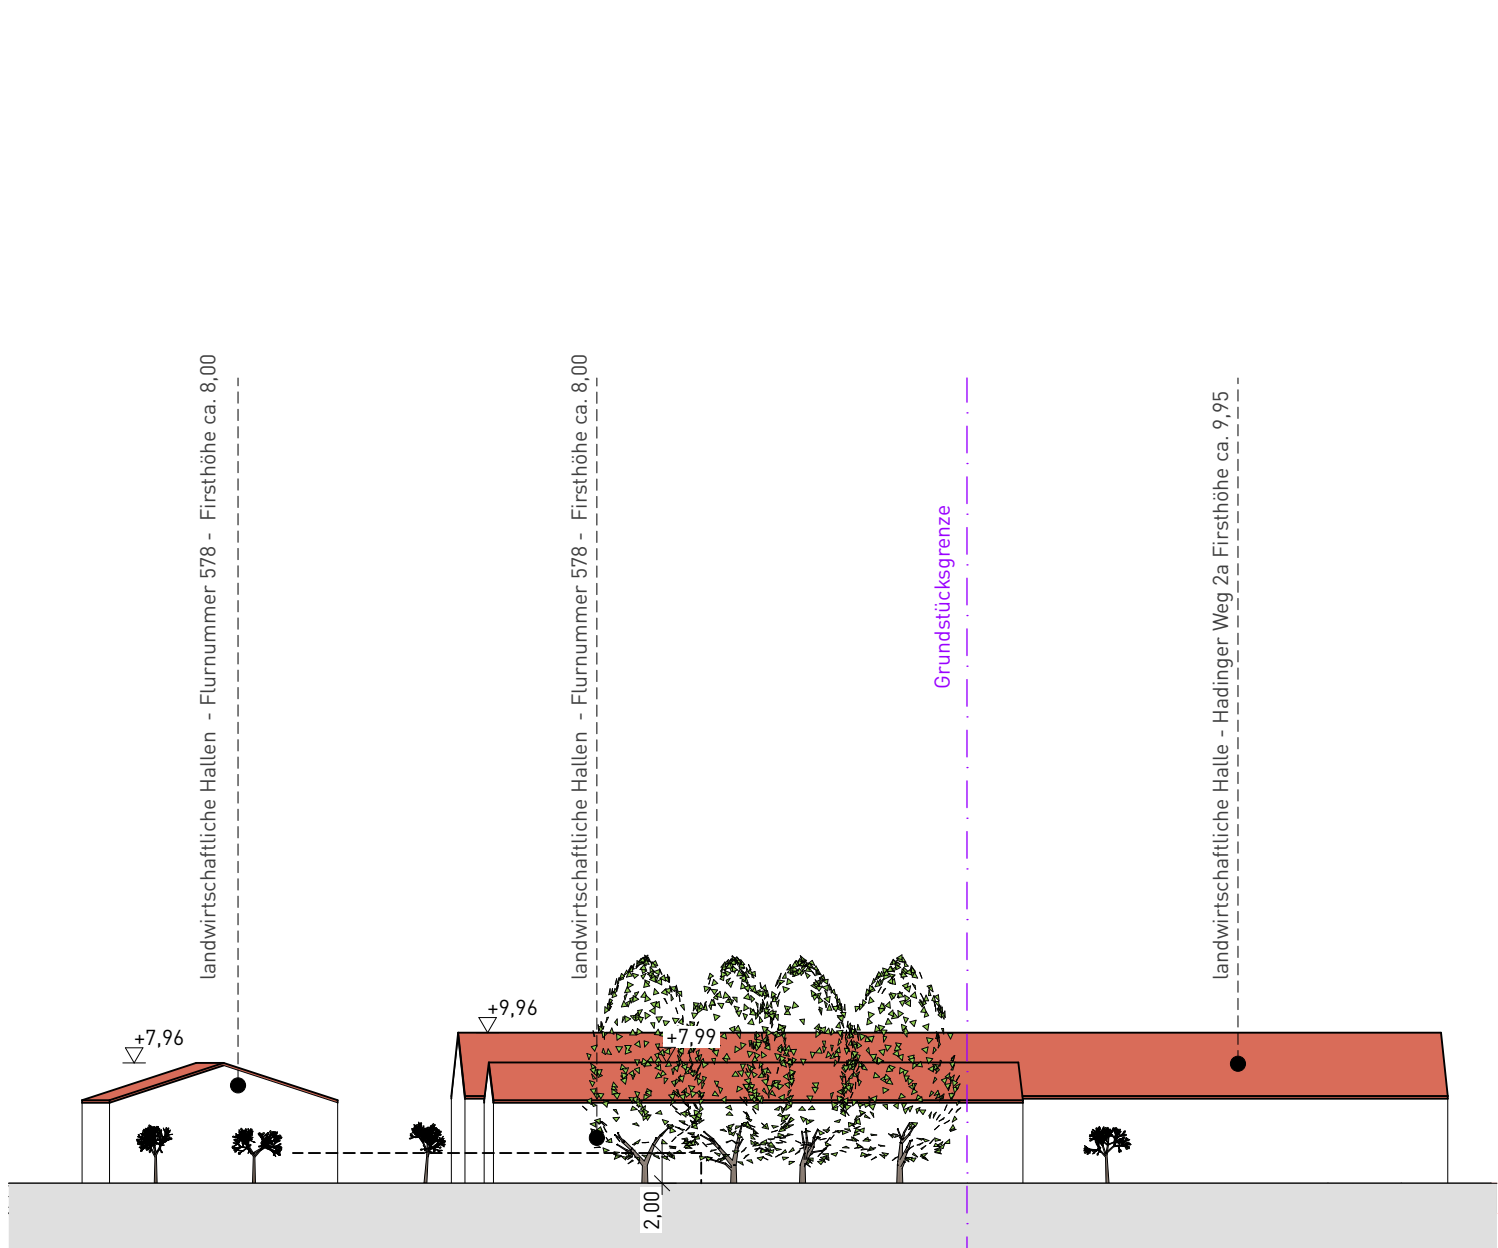

C-C Schnitt C-C 1:500

SNITT A-A I WEST-OST BLICKRICHTUNG NORDEN

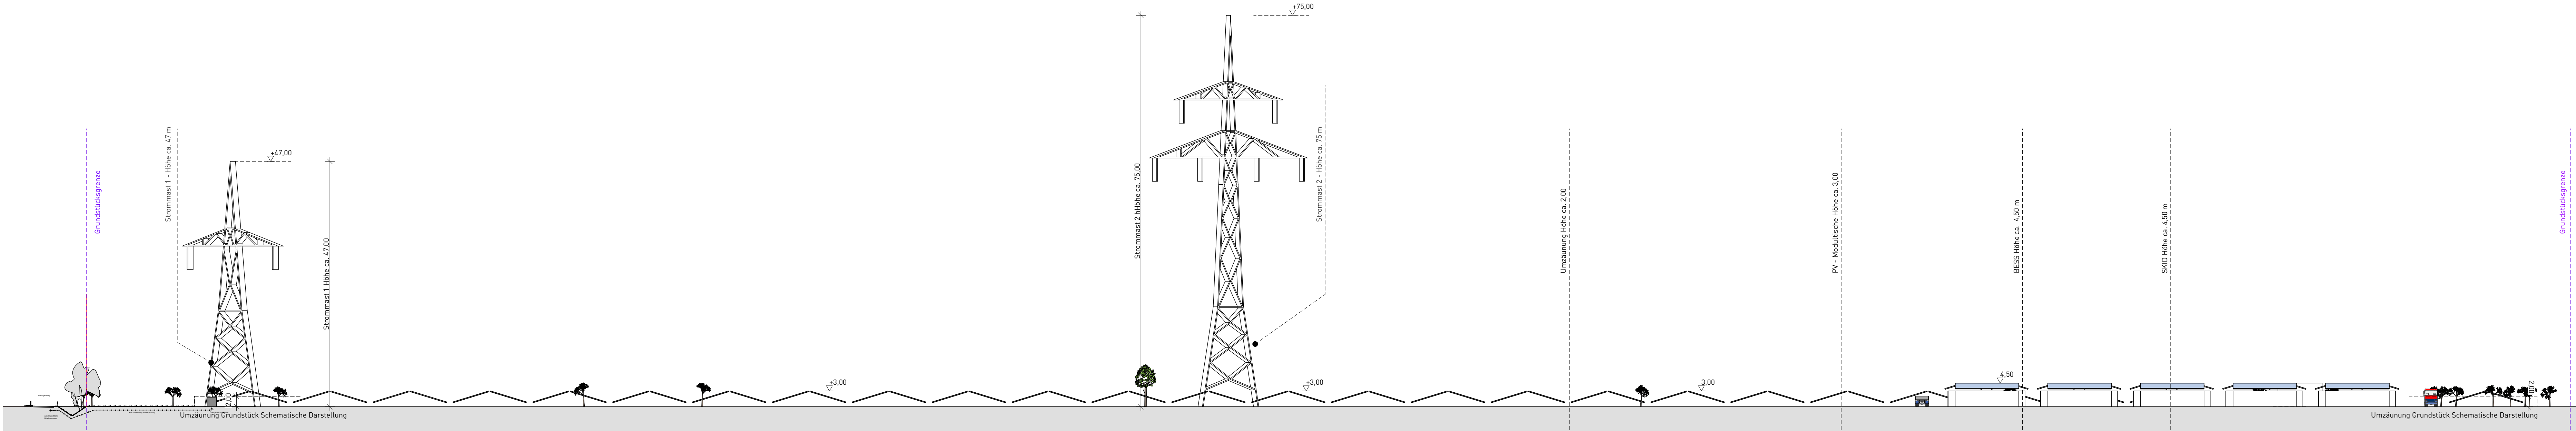

A-A Schnitt A-A 1:500

— Fertigung

Vorhabens- und Erschließungsplan

zum Vorhabenbezogenen Bebauungsplan Nr. 115 der Gemeinde Karlsfeld

"Freiflächenphotovoltaikanlage am Hadinger Weg, Batteriespeicher und Umspannwerk"

Adresse	Hadinger Weg, 85757 Karlsfeld	
Gemarkung	Karlsfeld	
Flurstück	579 / 580	
Planinhalt	V+E Plan Schnitte	Plannummer 02.1
Datum, Maßstab	02.04.2026	1:500
Vorhabenträger	BavariaSolar Karlsfeld GmbH & Co. KG Hadinger Weg 2a 85757 Karlsfeld	
Vorhabenplanung	BavariaSolar Karlsfeld GmbH & Co. KG Peter Knittl Hadinger Weg 2a 85757 Karlsfeld	