


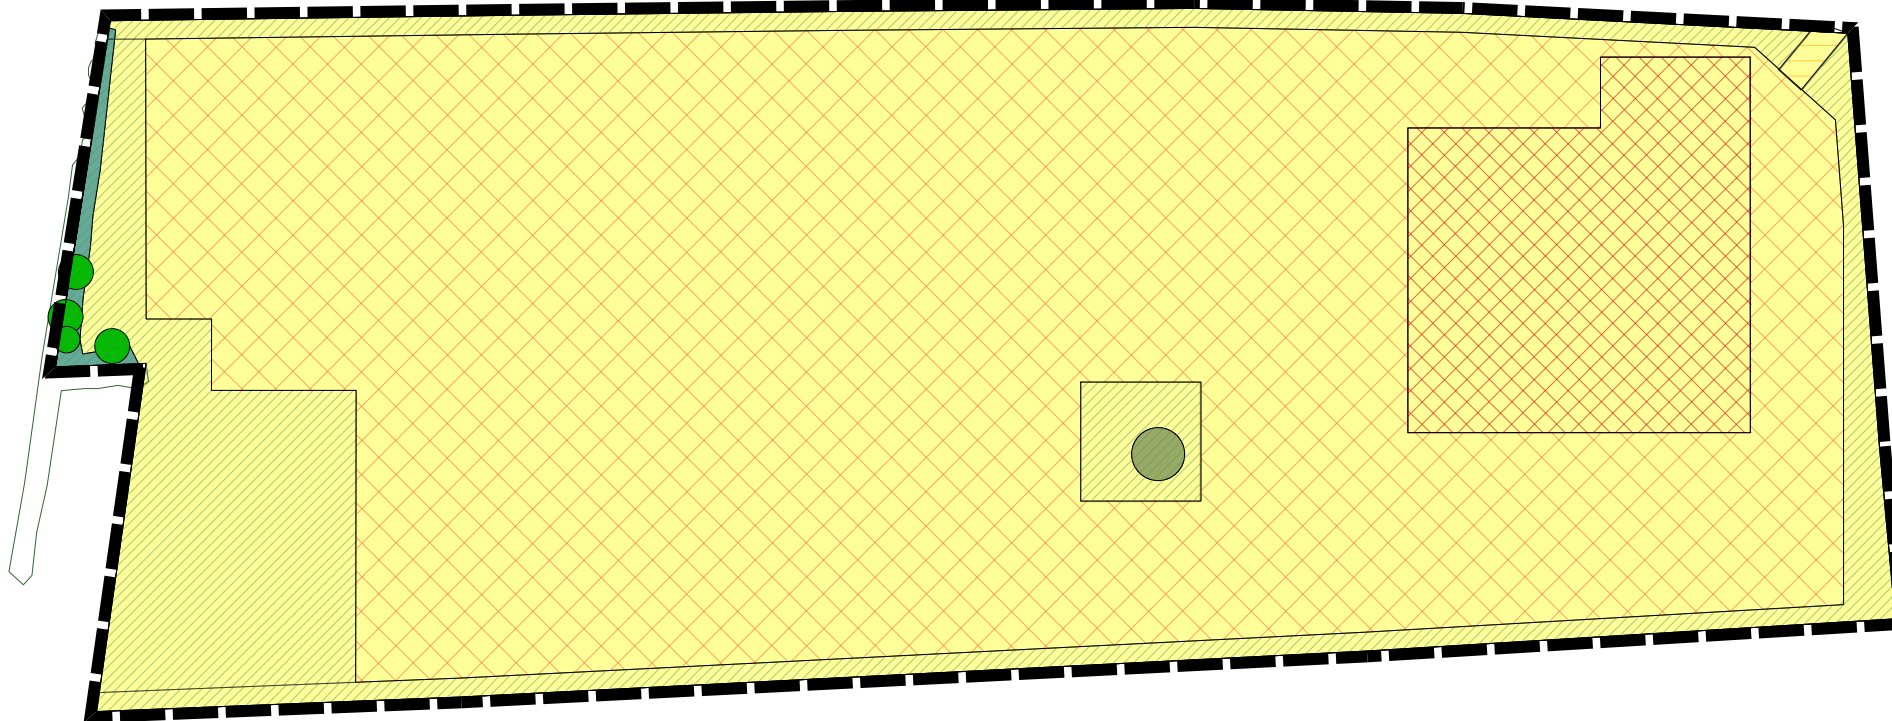


Bestand:		Intensiv bewirtschaftete Äcker - BNT A11 - 2 WP
Eingriff:		Sonderflächen der Land- u. Energiewirtschaft, teilversiegelt - BNT P412 - 1 WP (PV-Fläche, 59.170 m²)
		Sonderflächen der Land- u. Energiewirtschaft, versiegelt - BNT P411 - 0 WP (Fläche Batteriespeicher, 8.040 m²)
		Wirtschaftsweg, versiegelt - BNT V31 - 0 WP (Zufahrt, 130 m² + 12 m²)

Umgriff



Bestand:		Artenarme Säume und Staudenfluren - BNT K11 - 4 WP Baumtraufe Bestandsbaum
Eingriff:		Artenarme Säume und Staudenfluren - BNT K11 - 4WP im Wechsel mit Gebüsch und Hecken - BNT B116 - 7 WP
		ohne Eingriff bzw. ökologisch verbesserte Flächen (Ausgleichsflächen, Bestandsbaum, Eingrünung, 13.504 m²)

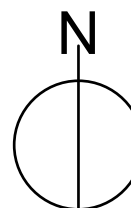

BP 115 Karlsfeld

Eingriff-Ausgleichsbearbeitung
Überlagerung Bestand-Eingriff

M 1 : 2000

Nr. 217-26-7.3 @A4

02.03.2026



Konzeption > Planung > Umsetzung
Landschaftsarchitektur Digmayer

carpinus

Diemar Digmayer
Dipl. Ing. Landschaftsarchitektin
Krokusstr. 32
80689 München
fon +49(0)89 120 96 003
+49(0)179 527 12 02
fax +49(0)89 518 77 446
mail digmayer@carpinus.de
web www.carpinus.de

VORABZUG