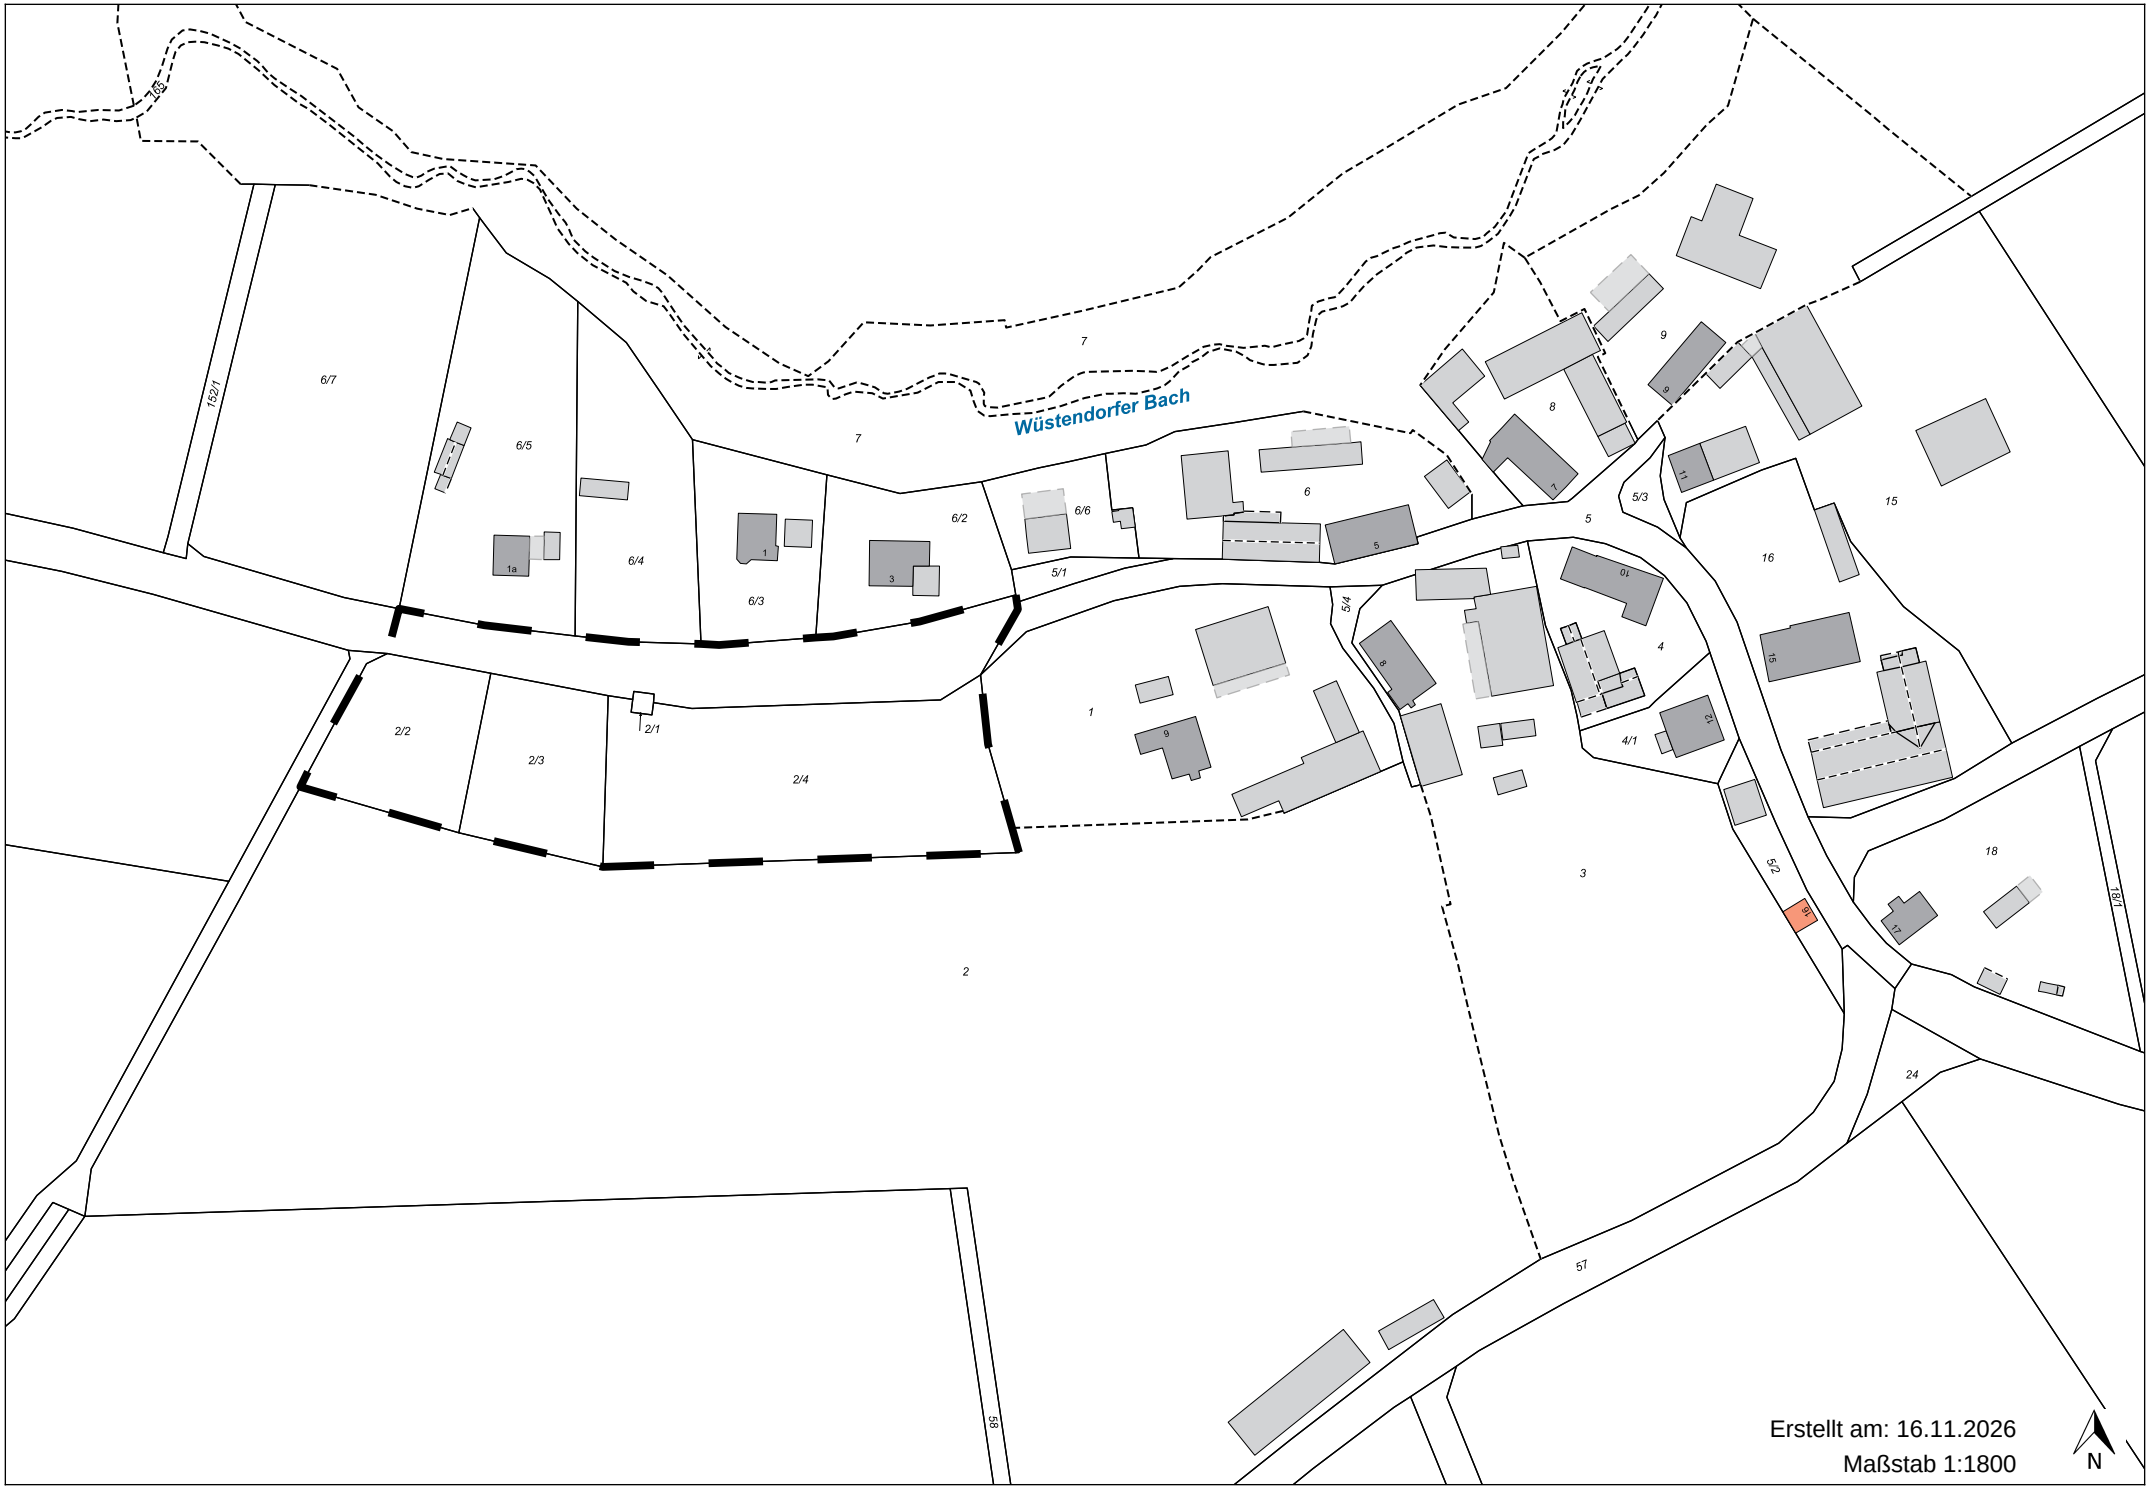

Wüstendorfer Bach
Erstellt am: 16.11.2026
Maßstab 1:1800
N