

Grundriss Keller / Tiefgarage



Alle Höhenkoten beziehen sich auf Baunull !

Baunull = OK Fertigfussboden EG entspricht 733.40 DHHN2016

Vorhaben- und Erschließungsplanung

Neubau von 11 Eigentumswohnungen,
und einer Tiefgarage im Kellergeschoß.
Abbruch von bestehender Bebauung

Bauort	Hohenwartstr. 12, 874616 Marktoberdorf		
Gemarkung	Marktoberdorf	Flur	206
Bauherr und Grundstücks-eigentümer	Alpenland-Bau GmbH Schimmelreiterweg 19 87497 Wertach		
Nachbar			


Planinhalt
Grundriss Kellergeschoß, Tiefgarage

Plandatum	Plan Nr.	Maßstab
06.07.2026	P 01	M 1:100

Planung:
LAURE Baubetreuung GmbH
Grabengasse 4
87435 Kempten
Telefon: 0831 960 650 10
E-Mail: info@laure-gruppe.de

LAUREHAUS

Grundriss EG

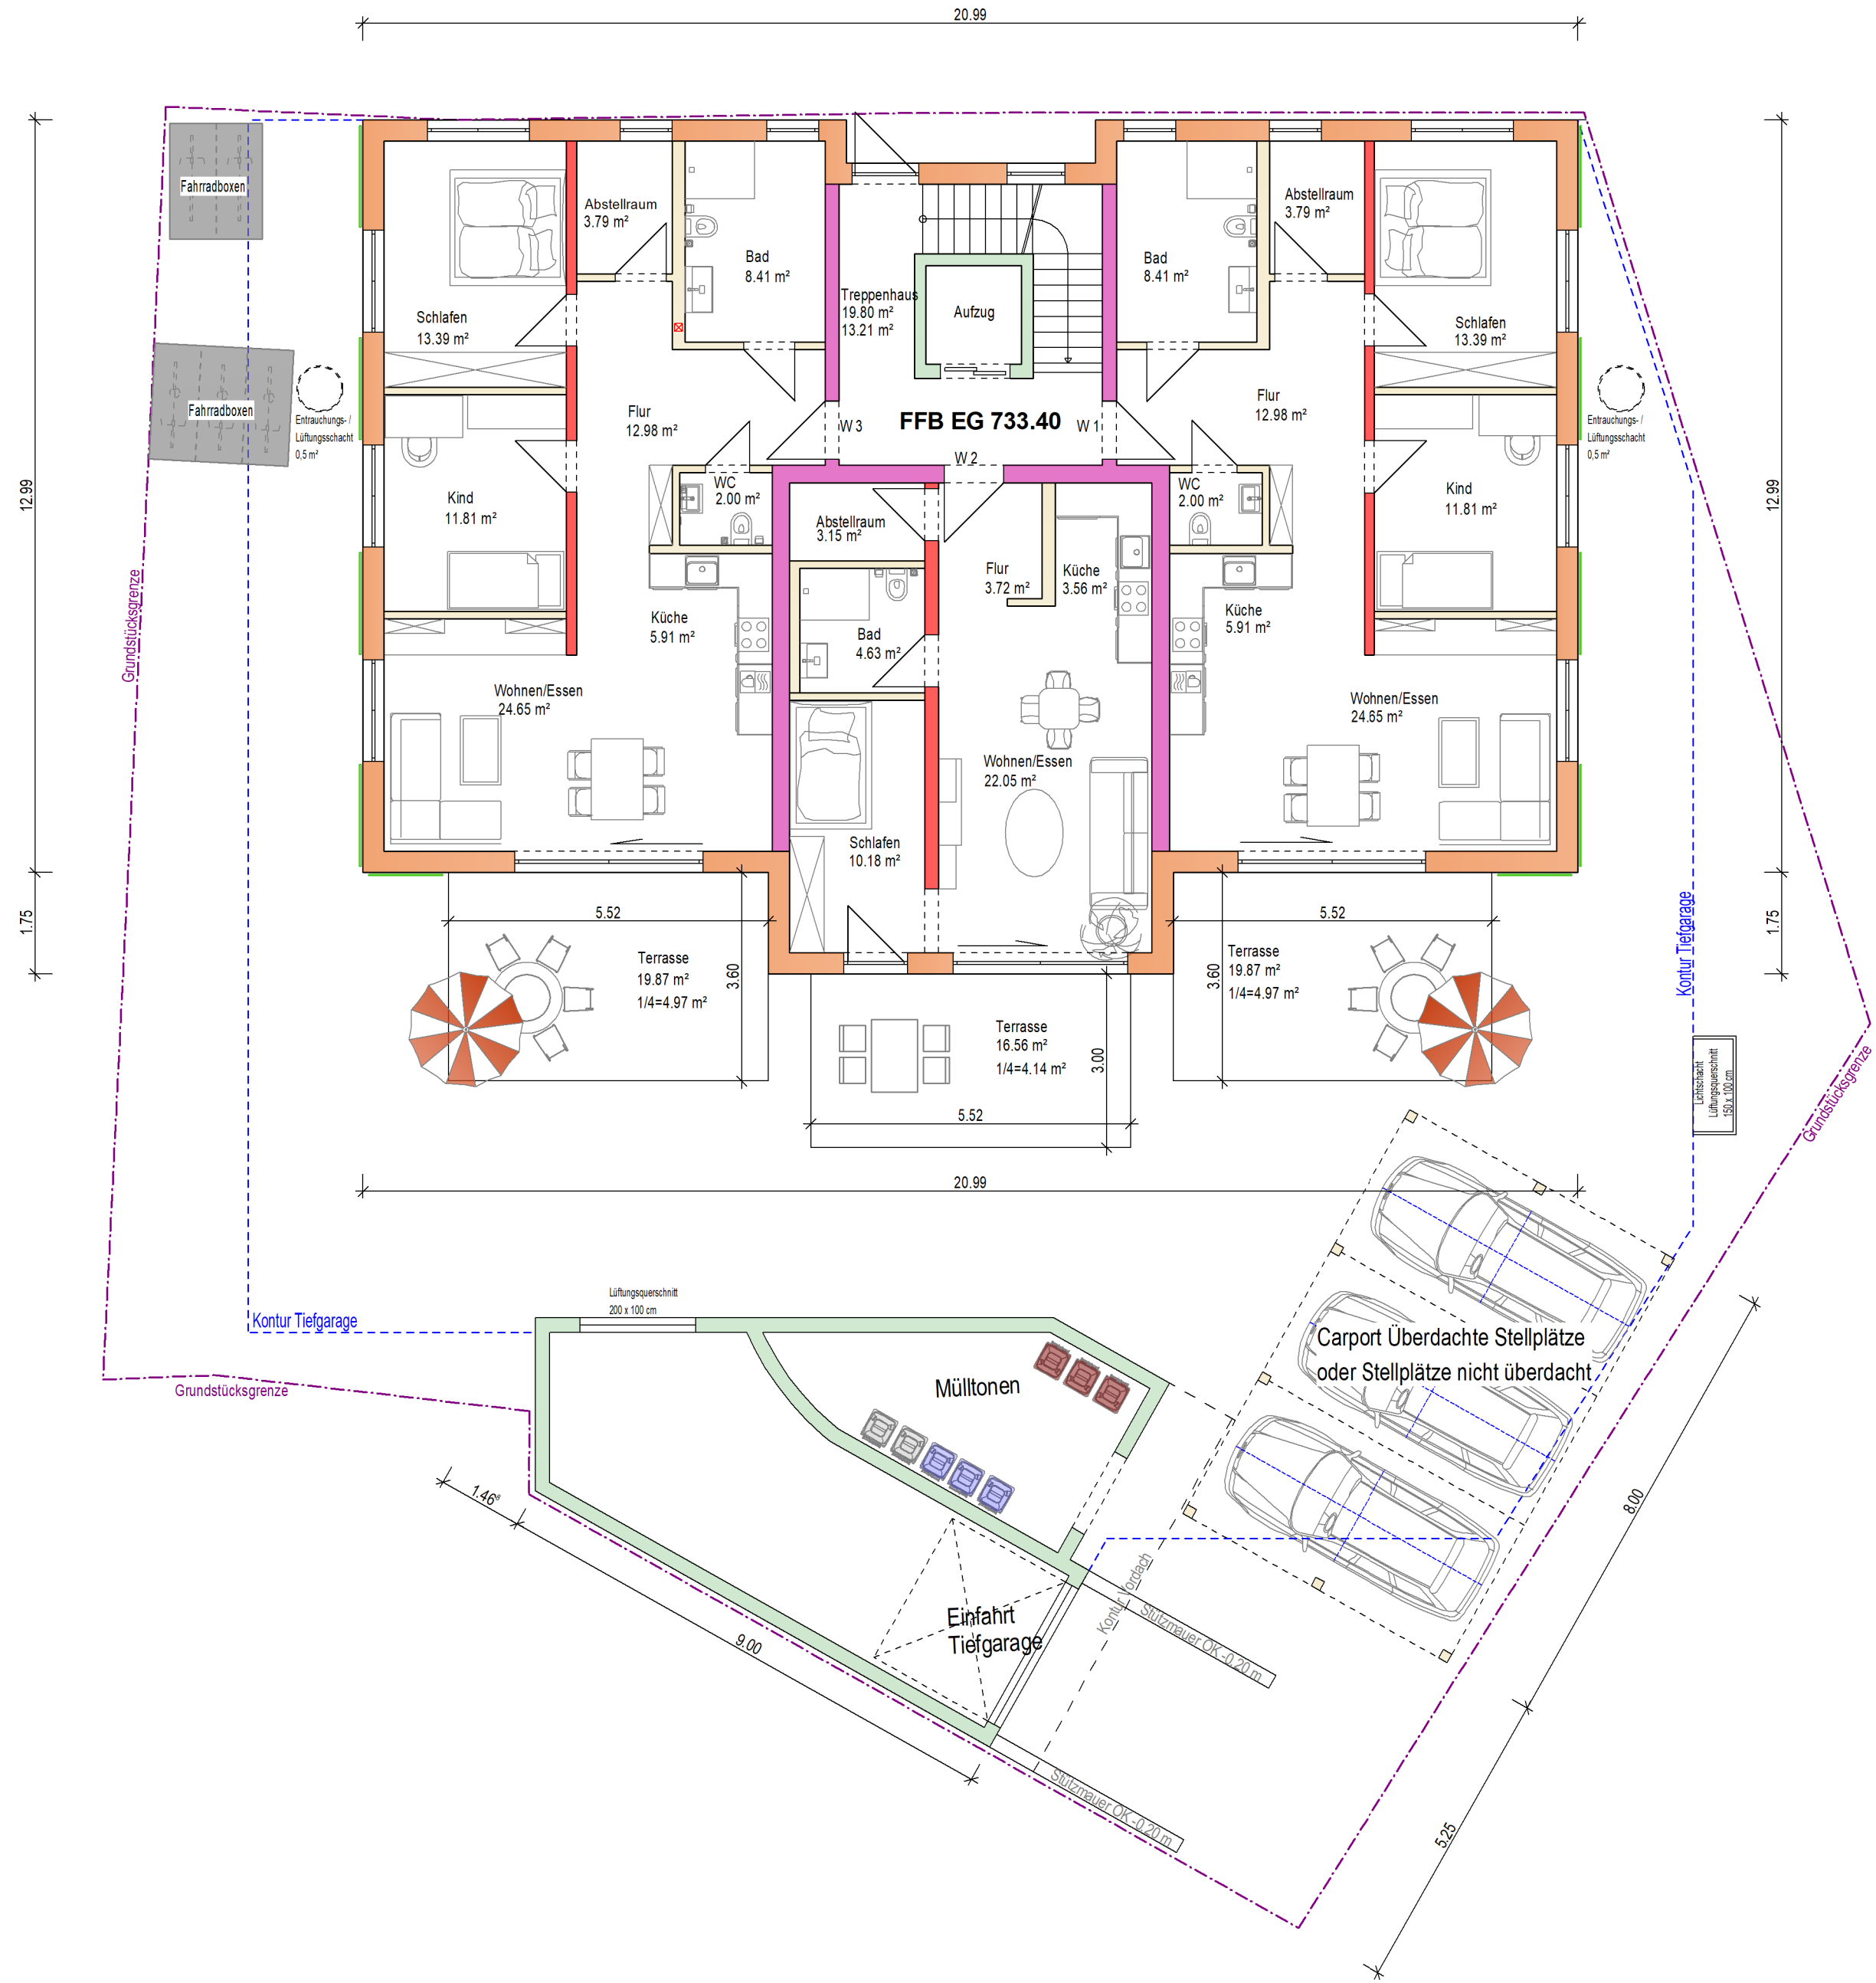

Alle Höhenkoten beziehen sich auf Baunull !

Baunull = OK Fertigfussboden EG entspricht 733.40 DHHN2016

Vorhaben- und Erschließungsplanung

Neubau von 11 Eigentumswohnungen,
und einer Tiefgarage im Kellergeschoß.
Abbruch von bestehender Bebauung

Bauort	Hohenwartstr. 12, 874616 Marktoberdorf		
Gemarkung	Marktoberdorf	Flur	206
Bauherr und Grundstücks-eigentümer	Alpenland-Bau GmbH Schimmelreiterweg 19 87497 Wertach		
Nachbar			

Planinhalt
Grundriss Erdgeschoß

Plandatum	Plan Nr.	Maßstab
06.07.2026	P 02	M 1:100

Planung:
LAURE Baubetreuung GmbH
Grabengasse 4
87435 Kempten
Telefon: 0831 960 650 10
E-Mail: info@laure-gruppe.de



Grundriss OG 1




Grundriss OG 2



Alle Höhenkoten beziehen sich auf Baunull !

Baunull = OK Fertigfussboden EG entspricht 733.40 DHHN2016

Grundriss DG

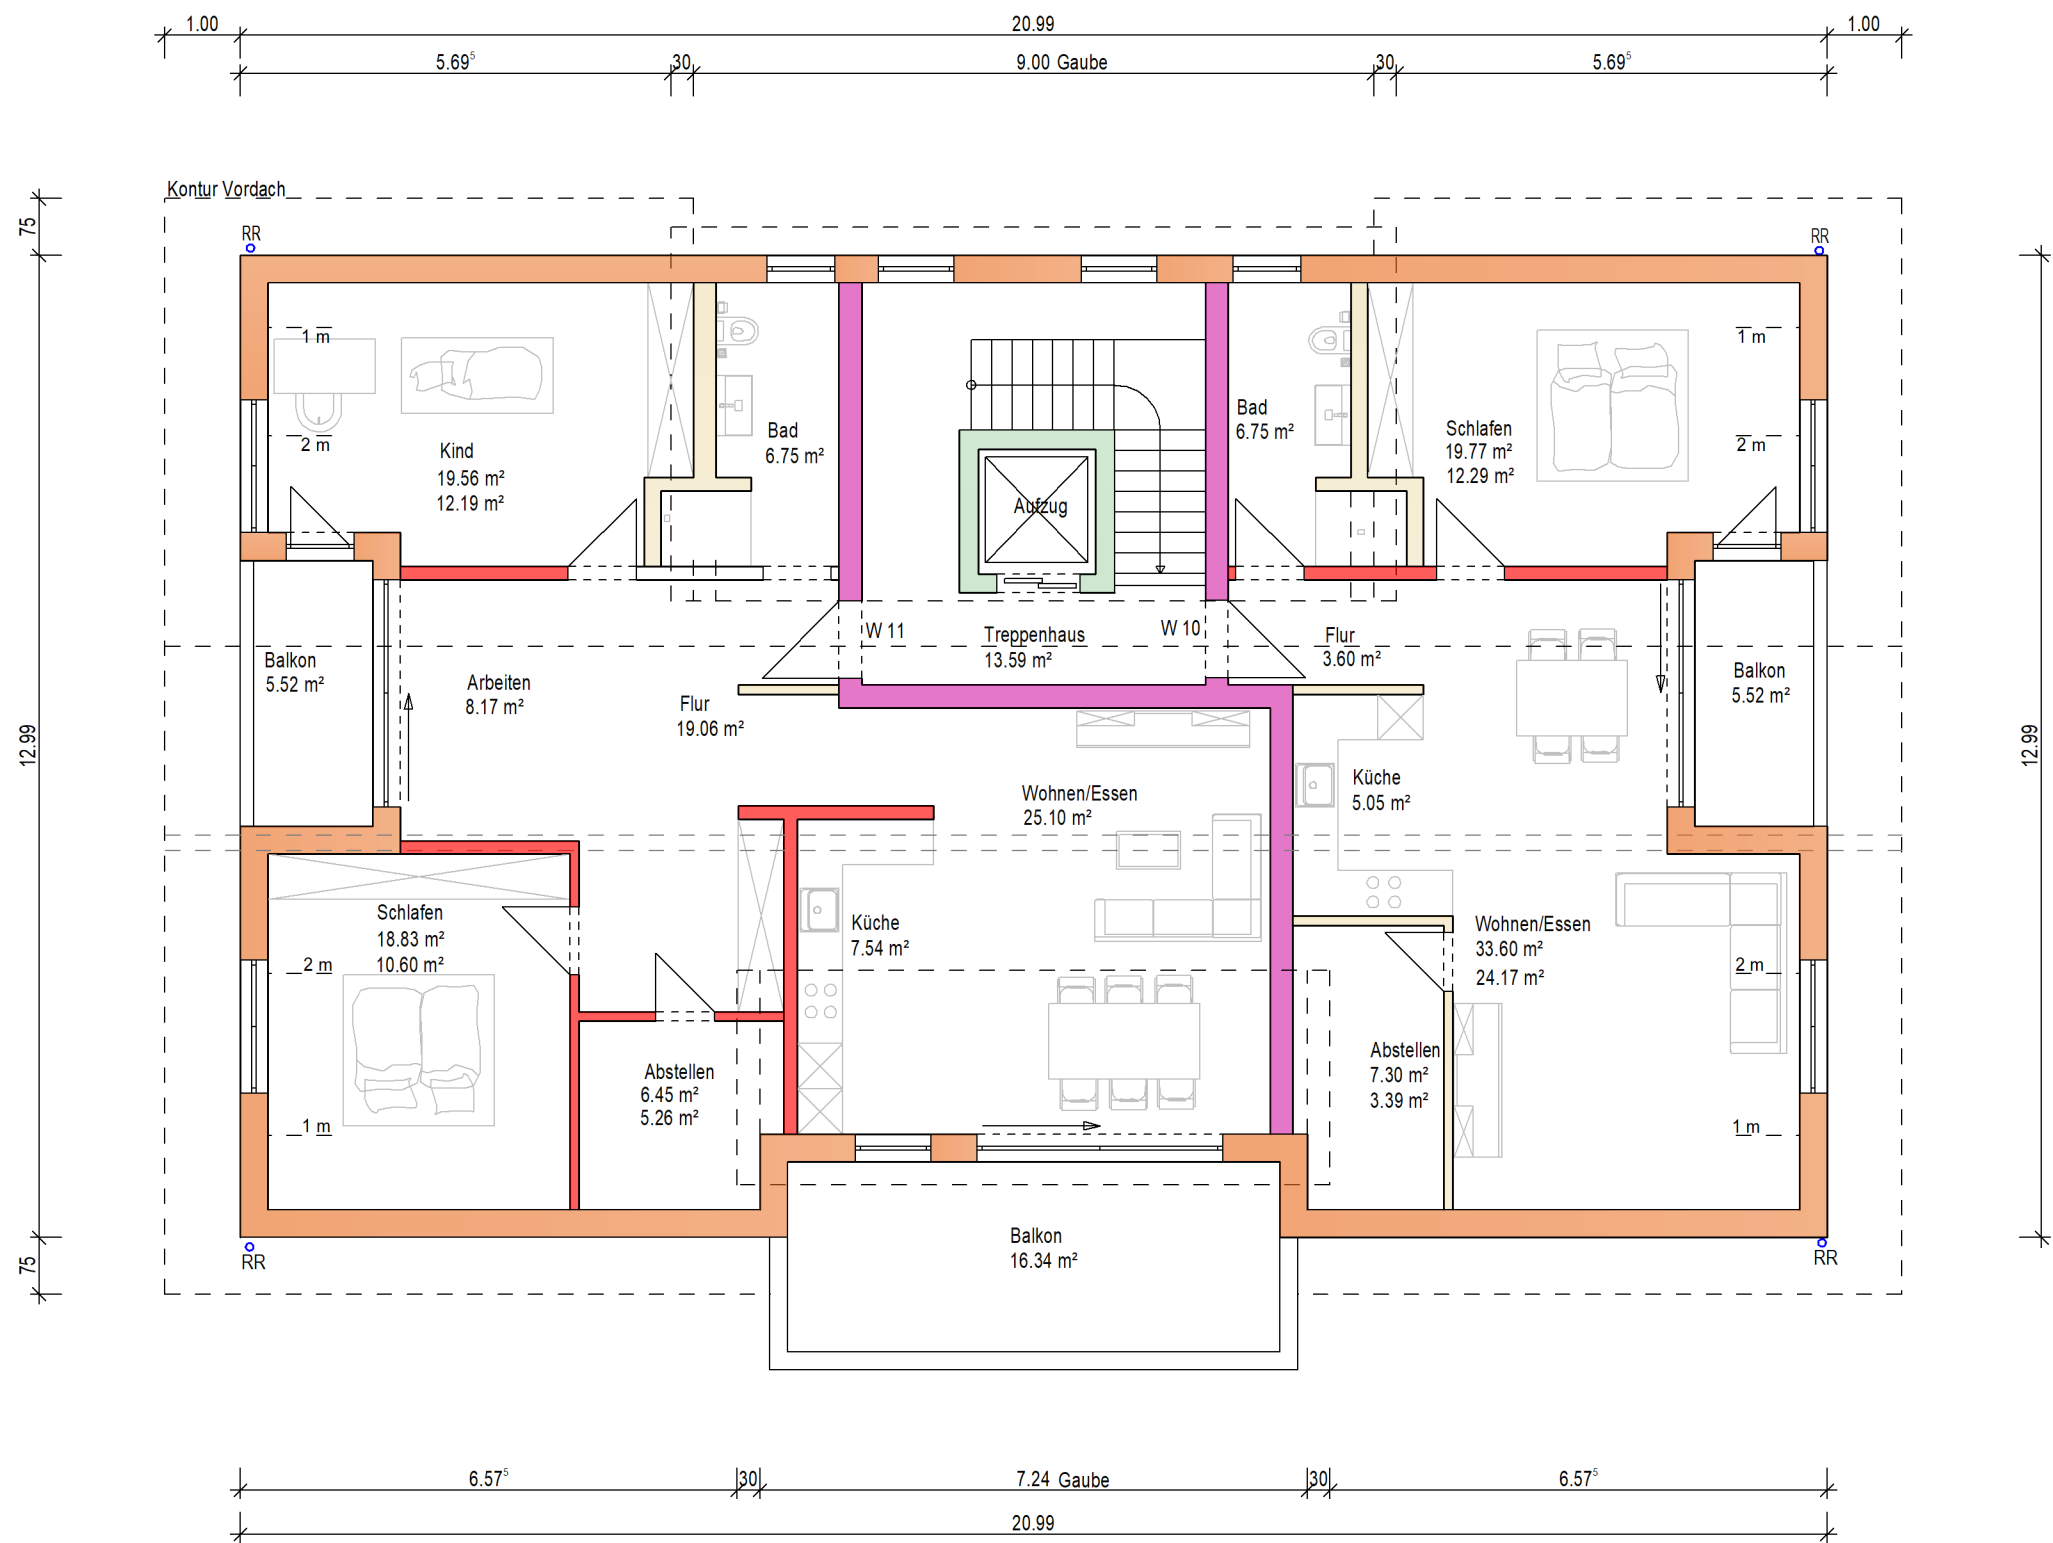

Vorhaben- und Erschließungsplanung

Neubau von 11 Eigentumswohnungen,
und einer Tiefgarage im Kellergeschoß.
Abbruch von bestehender Bebauung


Bauort	Hohenwartstr. 12, 874616 Marktoberdorf
Gemarkung	Marktoberdorf
Bauherr und Grundstücks-eigentümer	Alpenland-Bau GmbH Schimmelreiterweg 19 87497 Wertach
Nachbar	

Planinhalt
Grundriss OG 1, OG 2 und DG

Plandatum	Plan Nr.	Maßstab
06.07.2026	P 03	M 1:100

Planung:
LAURE Baubetreuung GmbH
Grabengasse 4
87435 Kempten
Telefon: 0831 960 650 10
E-Mail: info@laure-gruppe.de



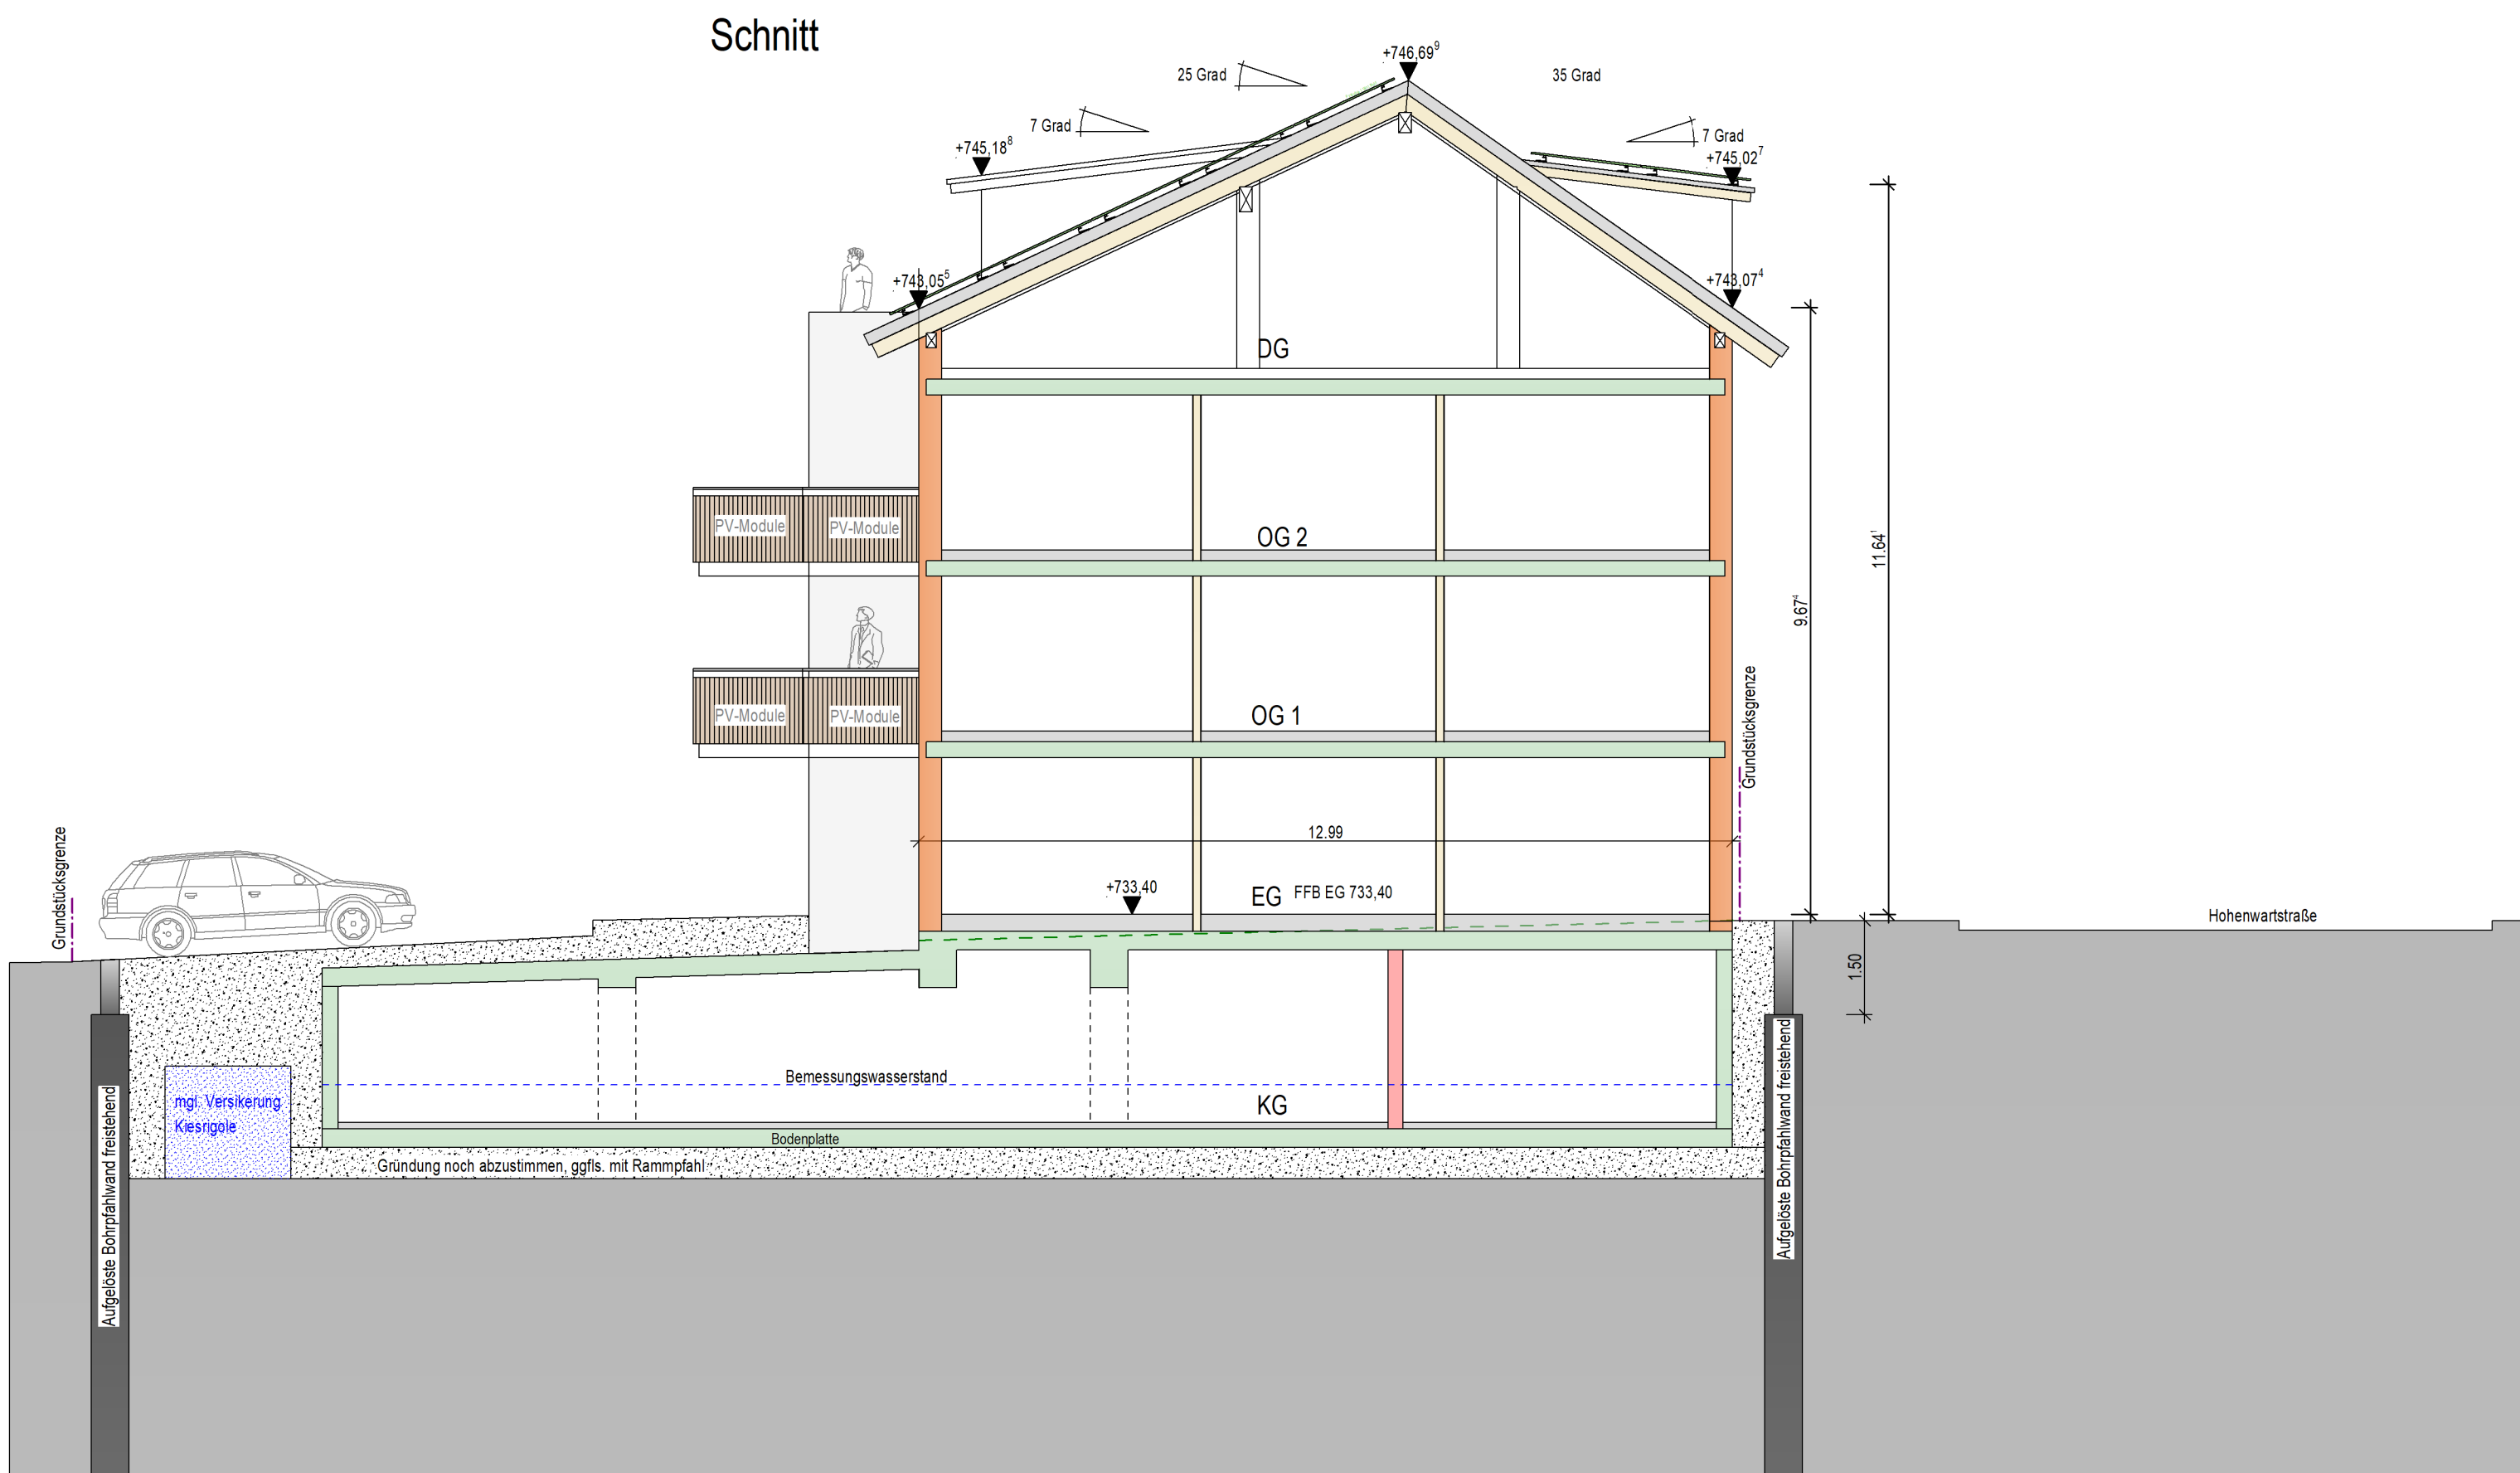

Alle Höhenkoten beziehen sich auf Baunull !

Baunull = OK Fertigfussboden EG entspricht 733.40 DHHN2016

Vorhaben- und Erschließungsplanung

Neubau von 11 Eigentumswohnungen,
und einer Tiefgarage im Kellergeschoß.
Abbruch von bestehender Bebauung

Bauort	Hohenwartstr. 12, 874616 Marktoberdorf		
Gemarkung	Marktoberdorf	Flur	206
Bauherr und Grundstücks- eigentümer	Alpenland-Bau GmbH Schimmelreiterweg 19 87497 Wertach		
Nachbarn			

Planinhalt
Schnitt

Plandatum	Plan Nr.	Maßstab
06.07.2026	P 04	M 1:100


Planung:

LAURE Baubetreuung GmbH
Grabengasse 4
87435 Kempten

Telefon: 0831 960 650 10
E-Mail: info@laure-gruppe.de



Ostansicht

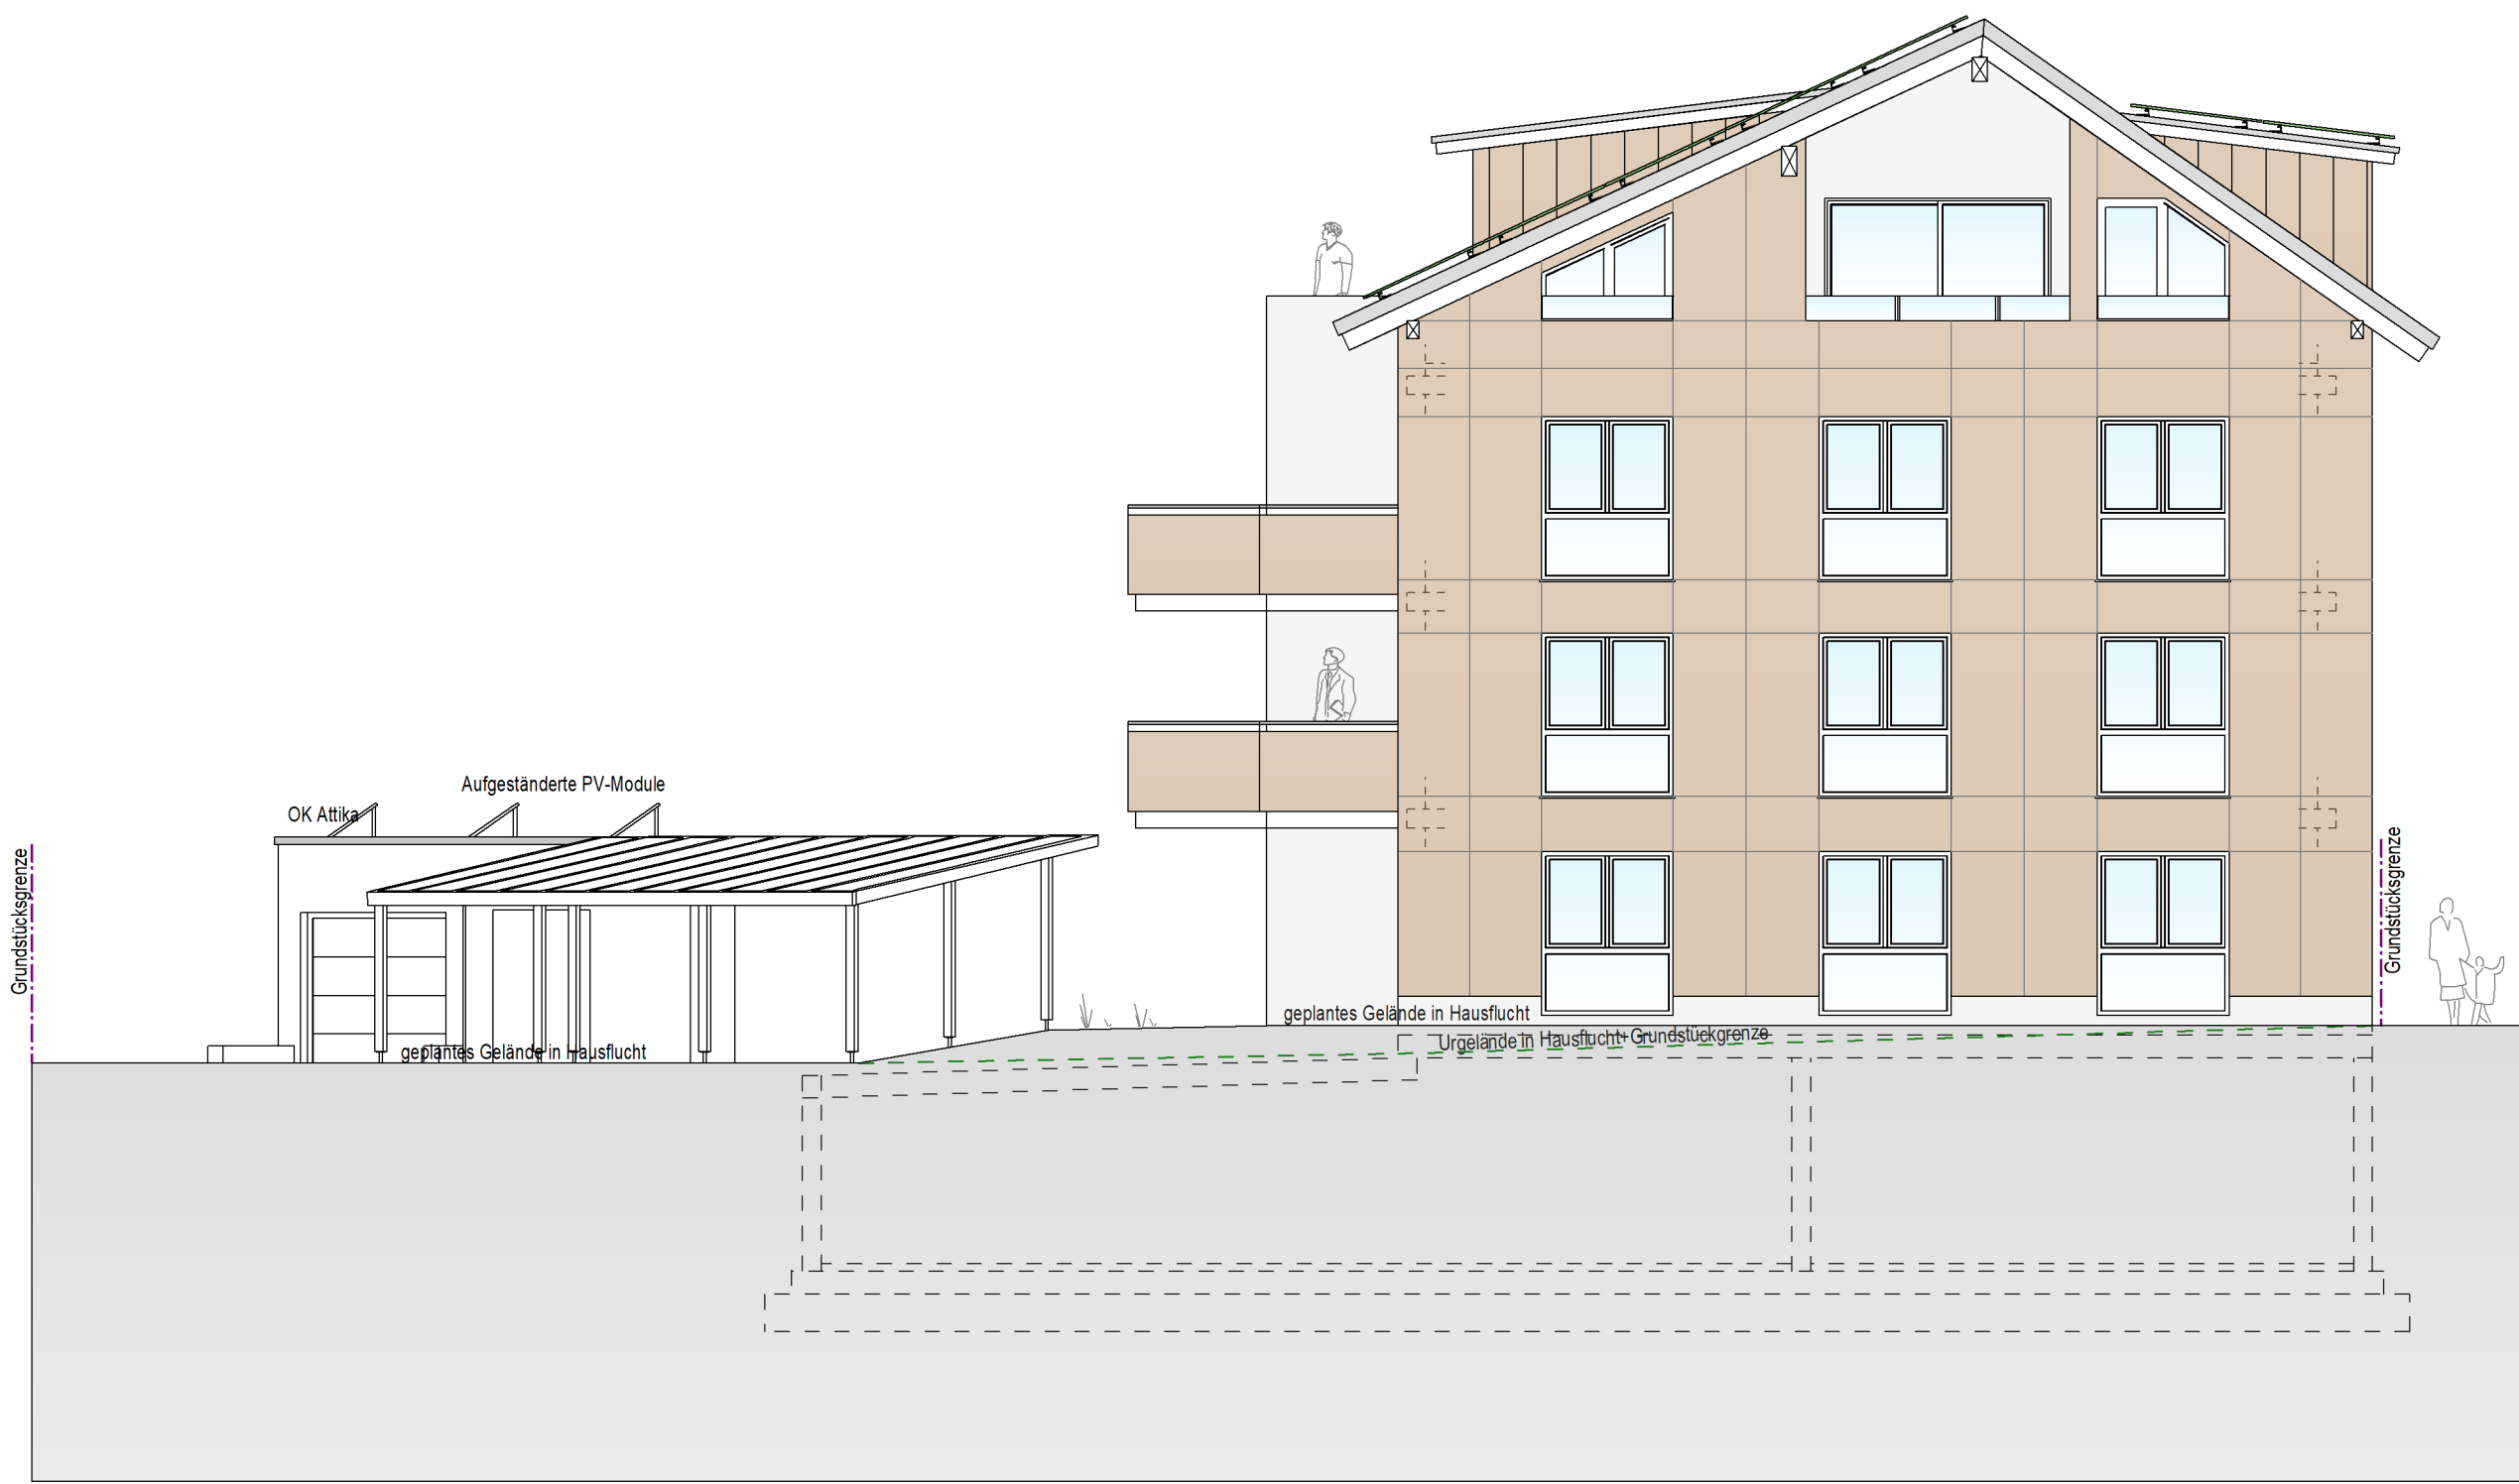

Westansicht



Nordansicht



Südansicht



Alle Höhenkoten beziehen sich auf Baunull !

Baunull = OK Fertigfussboden EG entspricht 733.40 DHHN2016

Vorhaben- und Erschließungsplanung

Neubau von 11 Eigentumswohnungen,
und einer Tiefgarage im Kellergeschoß.
Abbruch von bestehender Bebauung

Bauort	Hohenwartstr. 12, 874616 Marktoberdorf		
Gemarkung	Marktoberdorf	Flur	206
Bauherr und Grundstückseigentümer	Alpenland-Bau GmbH Schimmelreiterweg 19 87497 Wertach		
Nachbarn			

Planinhalt Ansichten

Plandatum	Plan Nr.	Maßstab
06.07.2026	P 05	M 1:100

Planung:

LAURE Baubetreuung GmbH
Grabengasse 4
87435 Kempten

Telefon: 0831 960 650 10
E-Mail: info@laure-gruppe.de



LAUREHAUS