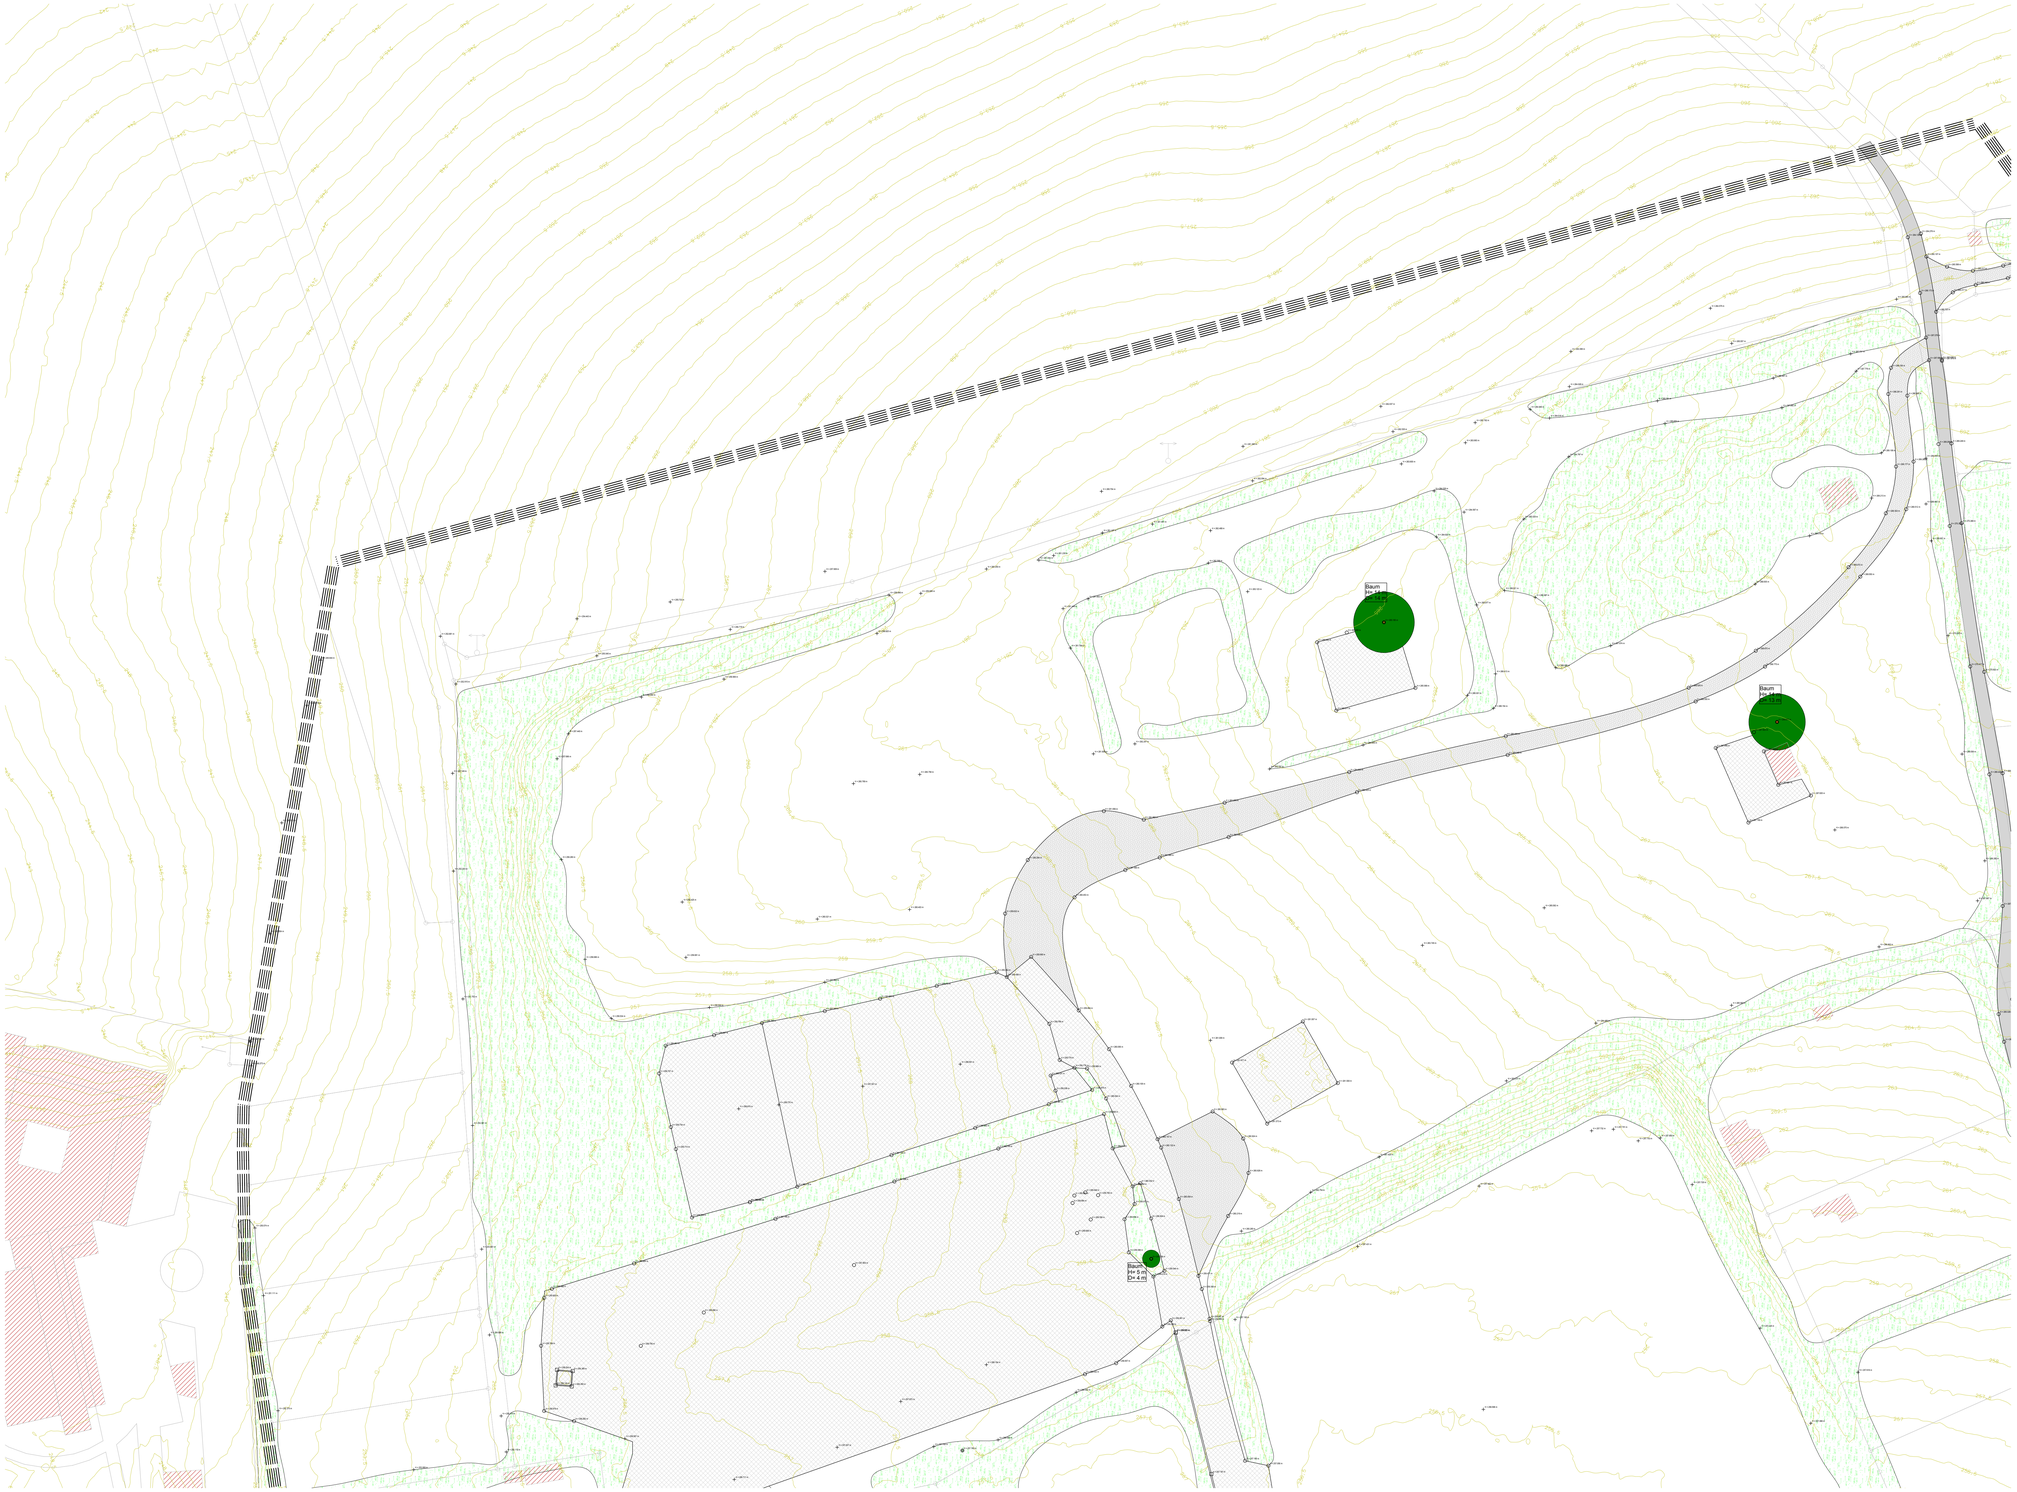


= Hecken, Sträucher

= Schotterbefestigung, Wassergebundene Decke

= Betonoberfläche

= Asphaltoberfläche

= Gebäude

= Höhenlinien

= Einzelbaum

BESTANDSPLAN

Bauherr: Stadt Bad Kissingen
Rathausplatz 1

97688 Bad Kissingen

Projekt: Gelände "Kissingen Nord"

Bauort: Bad Kissingen

Entwurfsverfasser:

bautechnisches büro
hemberger

Norbert Hemberger
Bayernstraße 49
97714 Ettingshausen


BAYERISCHE ARCHITEKTENKAMMER KÖRPERSCHAFT DES ÖFFENTLICHEN RECHTS STADTPLANER BY AK 40 346

Maßstab: **1:500**

Datum: **7.01.2021**

Planinhalt: **Urgeländeaufnahme**

Plan-Nr.: **4.0**

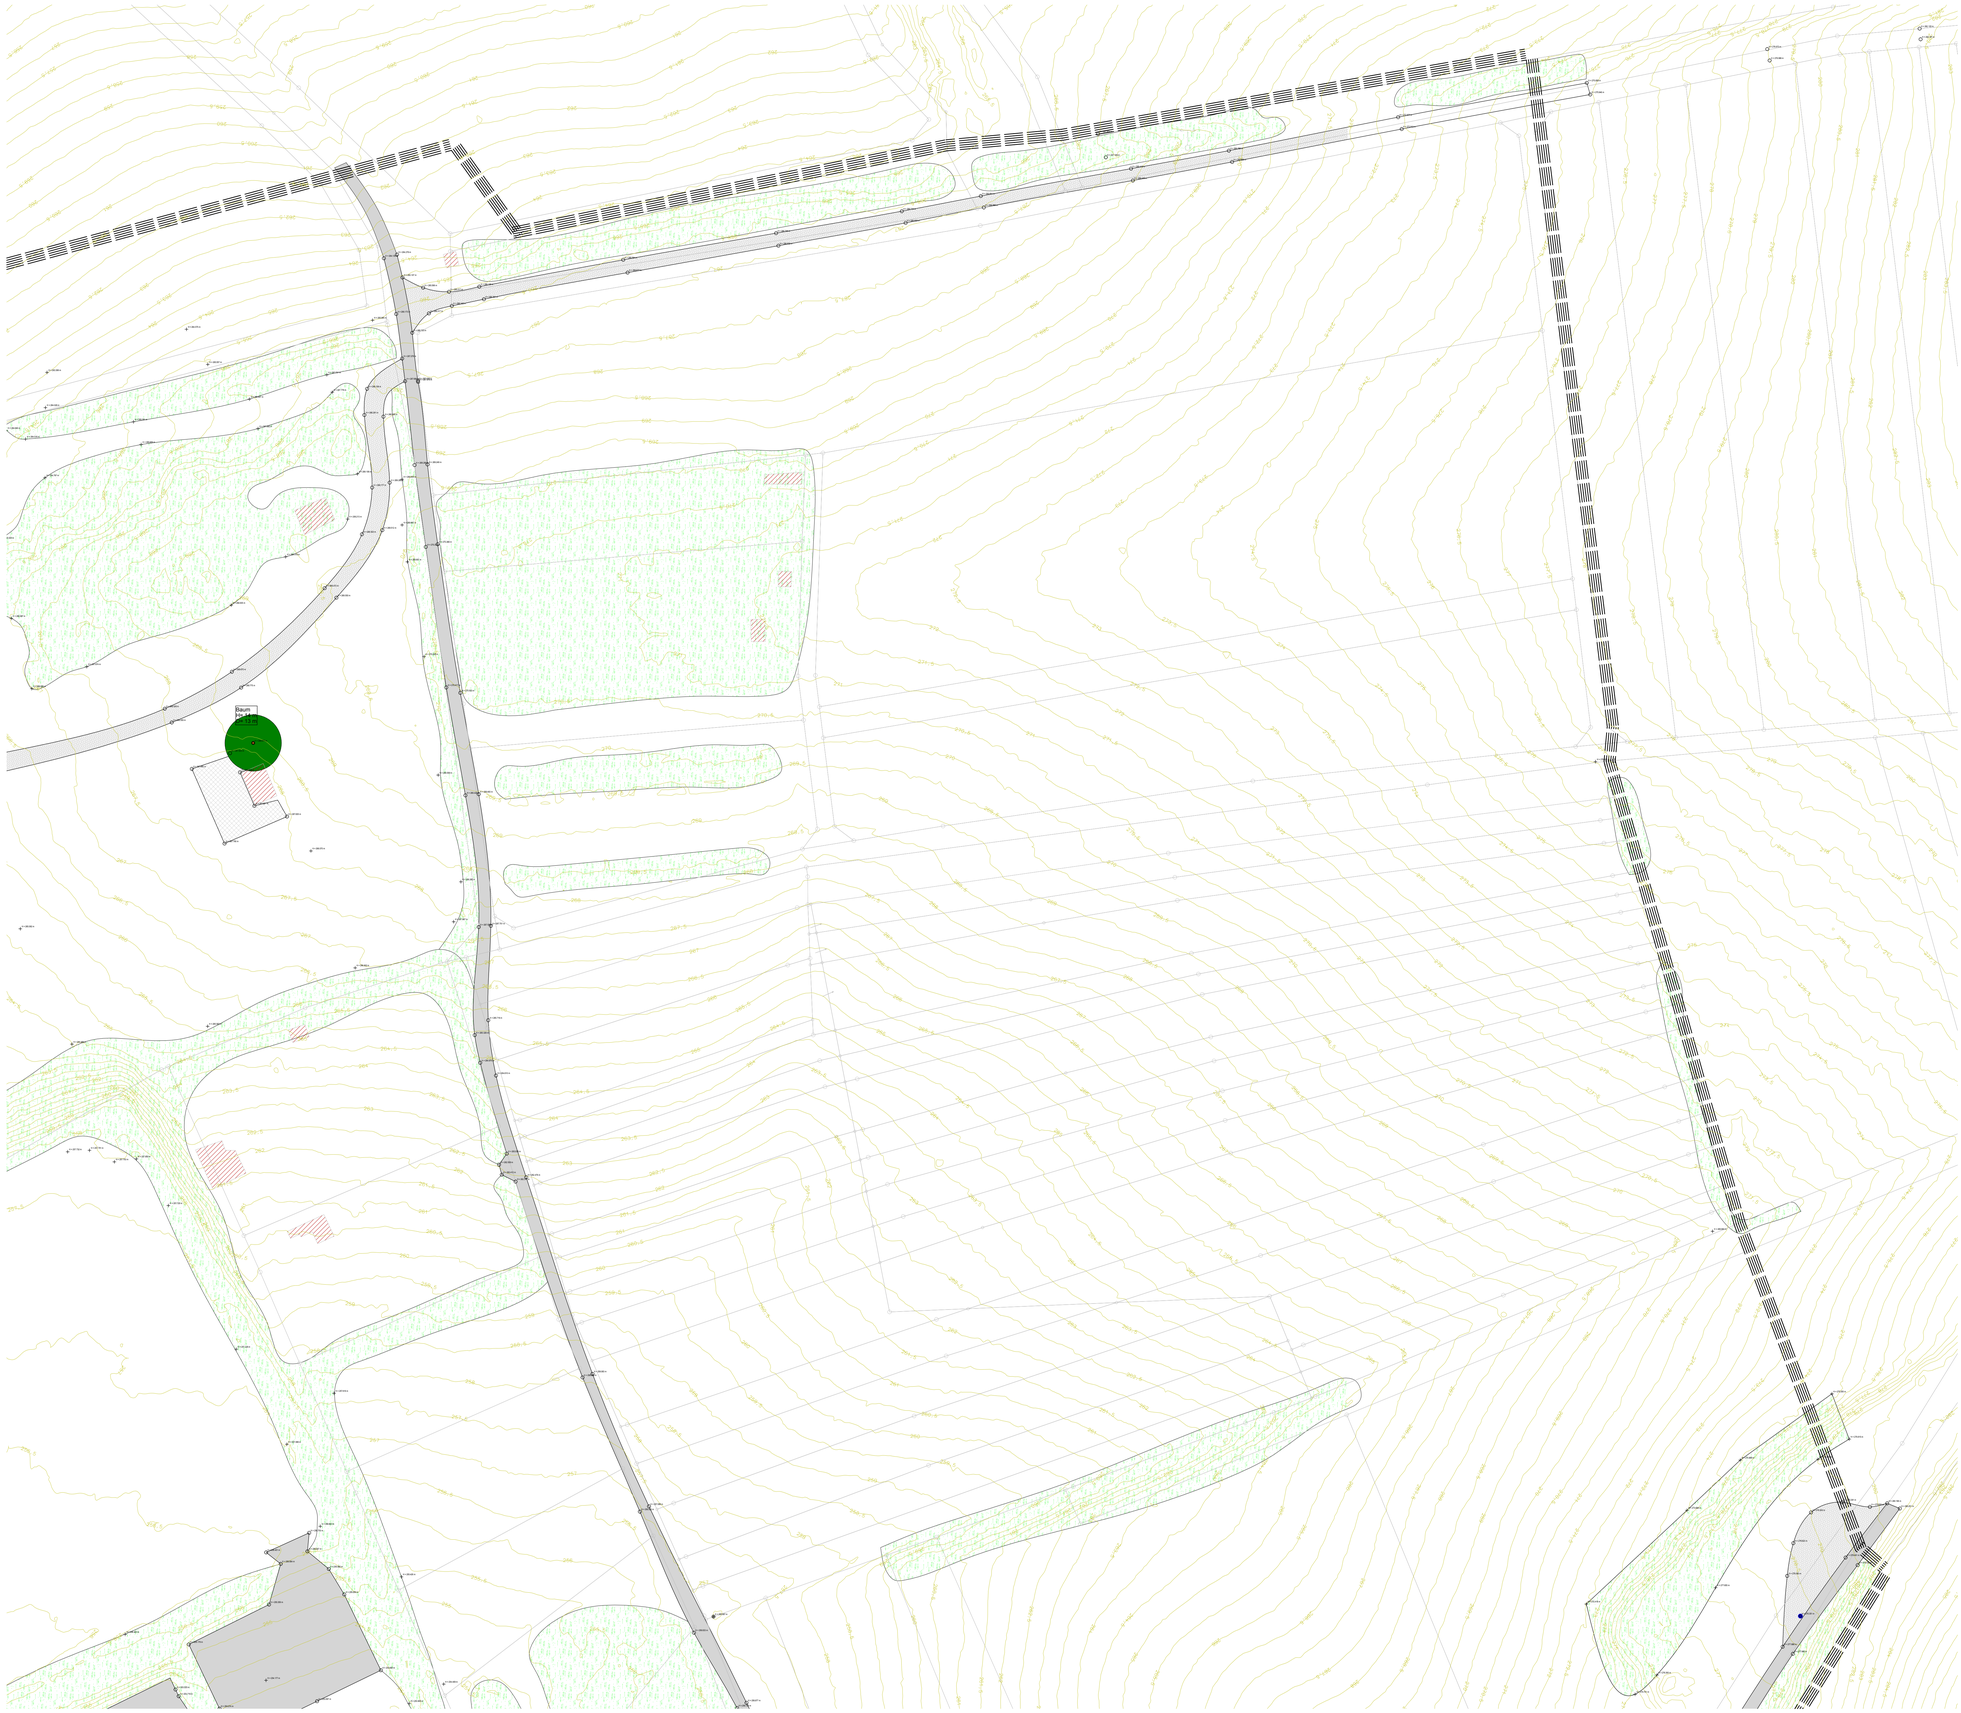

= Hecken, Sträucher

= Schotterbefestigung, Wassergebundene Decke

= Betonoberfläche

= Asphaltoberfläche

= Gebäude

= Höhenlinien

= Einzelbaum

BESTANDSPLAN

Bauherr: Stadt Bad Kissingen
Rathausplatz 1

97688 Bad Kissingen

Projekt: Gelände "Kissingen Nord"

Bauort: Bad Kissingen

Entwurfsverfasser:

bautechnisches büro
hemberger


Norbert Hemberger
Bayernstraße 49
97714 Oerlenbach

Maßstab: **1:500**

Datum: **7.01.2021**

Planinhalt: **Urgeländeaufnahme**

Plan-Nr.: **1.0**

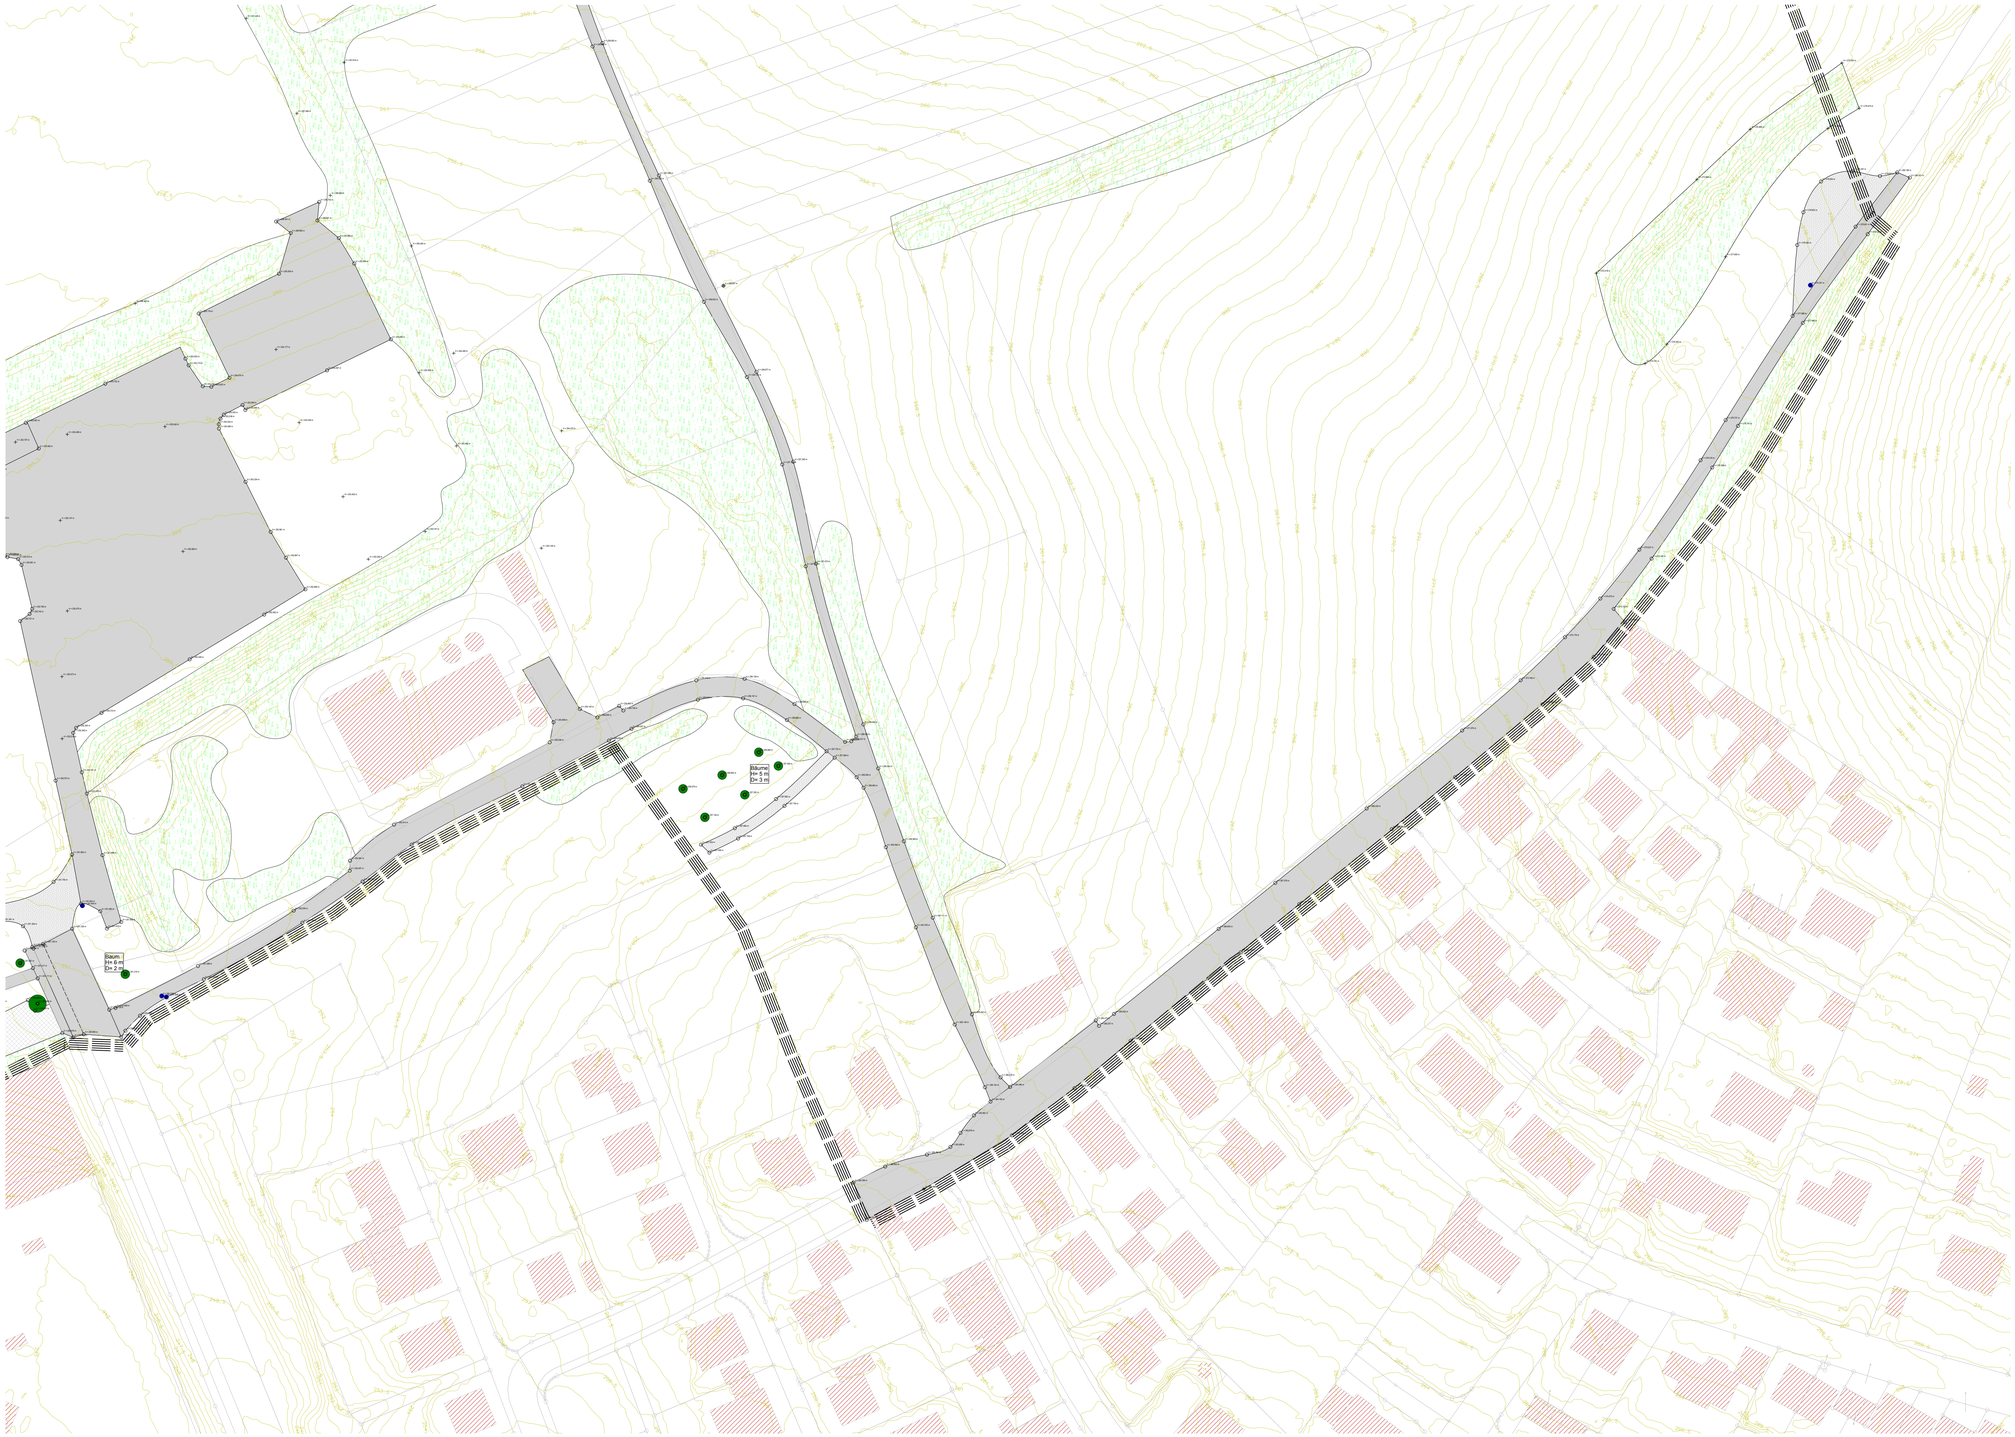

= Hecken, Sträucher

= Schotterbefestigung, Wassergebundene Decke

= Betonoberfläche

= Asphaltoberfläche

= Gebäude

= Höhenlinien

= Einzelbaum

BESTANDSPLAN

Bauherr: Stadt Bad Kissingen
Rathausplatz 1

97688 Bad Kissingen

Projekt: Gelände "Kissingen Nord"

Bauort: Bad Kissingen

Entwurfsverfasser:

bautechnisches büro
hemberger

Norbert Hemberger
Bayernstraße 49
97714 Oerlenbach

Maßstab: **1:500**

Datum: **7.01.2021**

Planinhalt: **Urgeländeaufnahme**

Plan-Nr.: **2.0**



= Hecken, Sträucher

= Schotterbefestigung, Wassergebundene Decke

= Betonoberfläche

= Asphaltoberfläche

= Gebäude

= Höhenlinien

= Einzelbaum

BESTANDSPLAN

Bauherr: Stadt Bad Kissingen
Rathausplatz 1

97688 Bad Kissingen

Projekt: Gelände "Kissingen Nord"

Bauort: Bad Kissingen

Entwurfsverfasser:

bautechnisches büro
hemberger

Norbert Hemberger
Bayernstraße 49
97714 Oerlenbach

Maßstab: **1:500**

Datum: **7.01.2021**

Planinhalt: **Urgeländeaufnahme**

Plan-Nr.: **3.0**