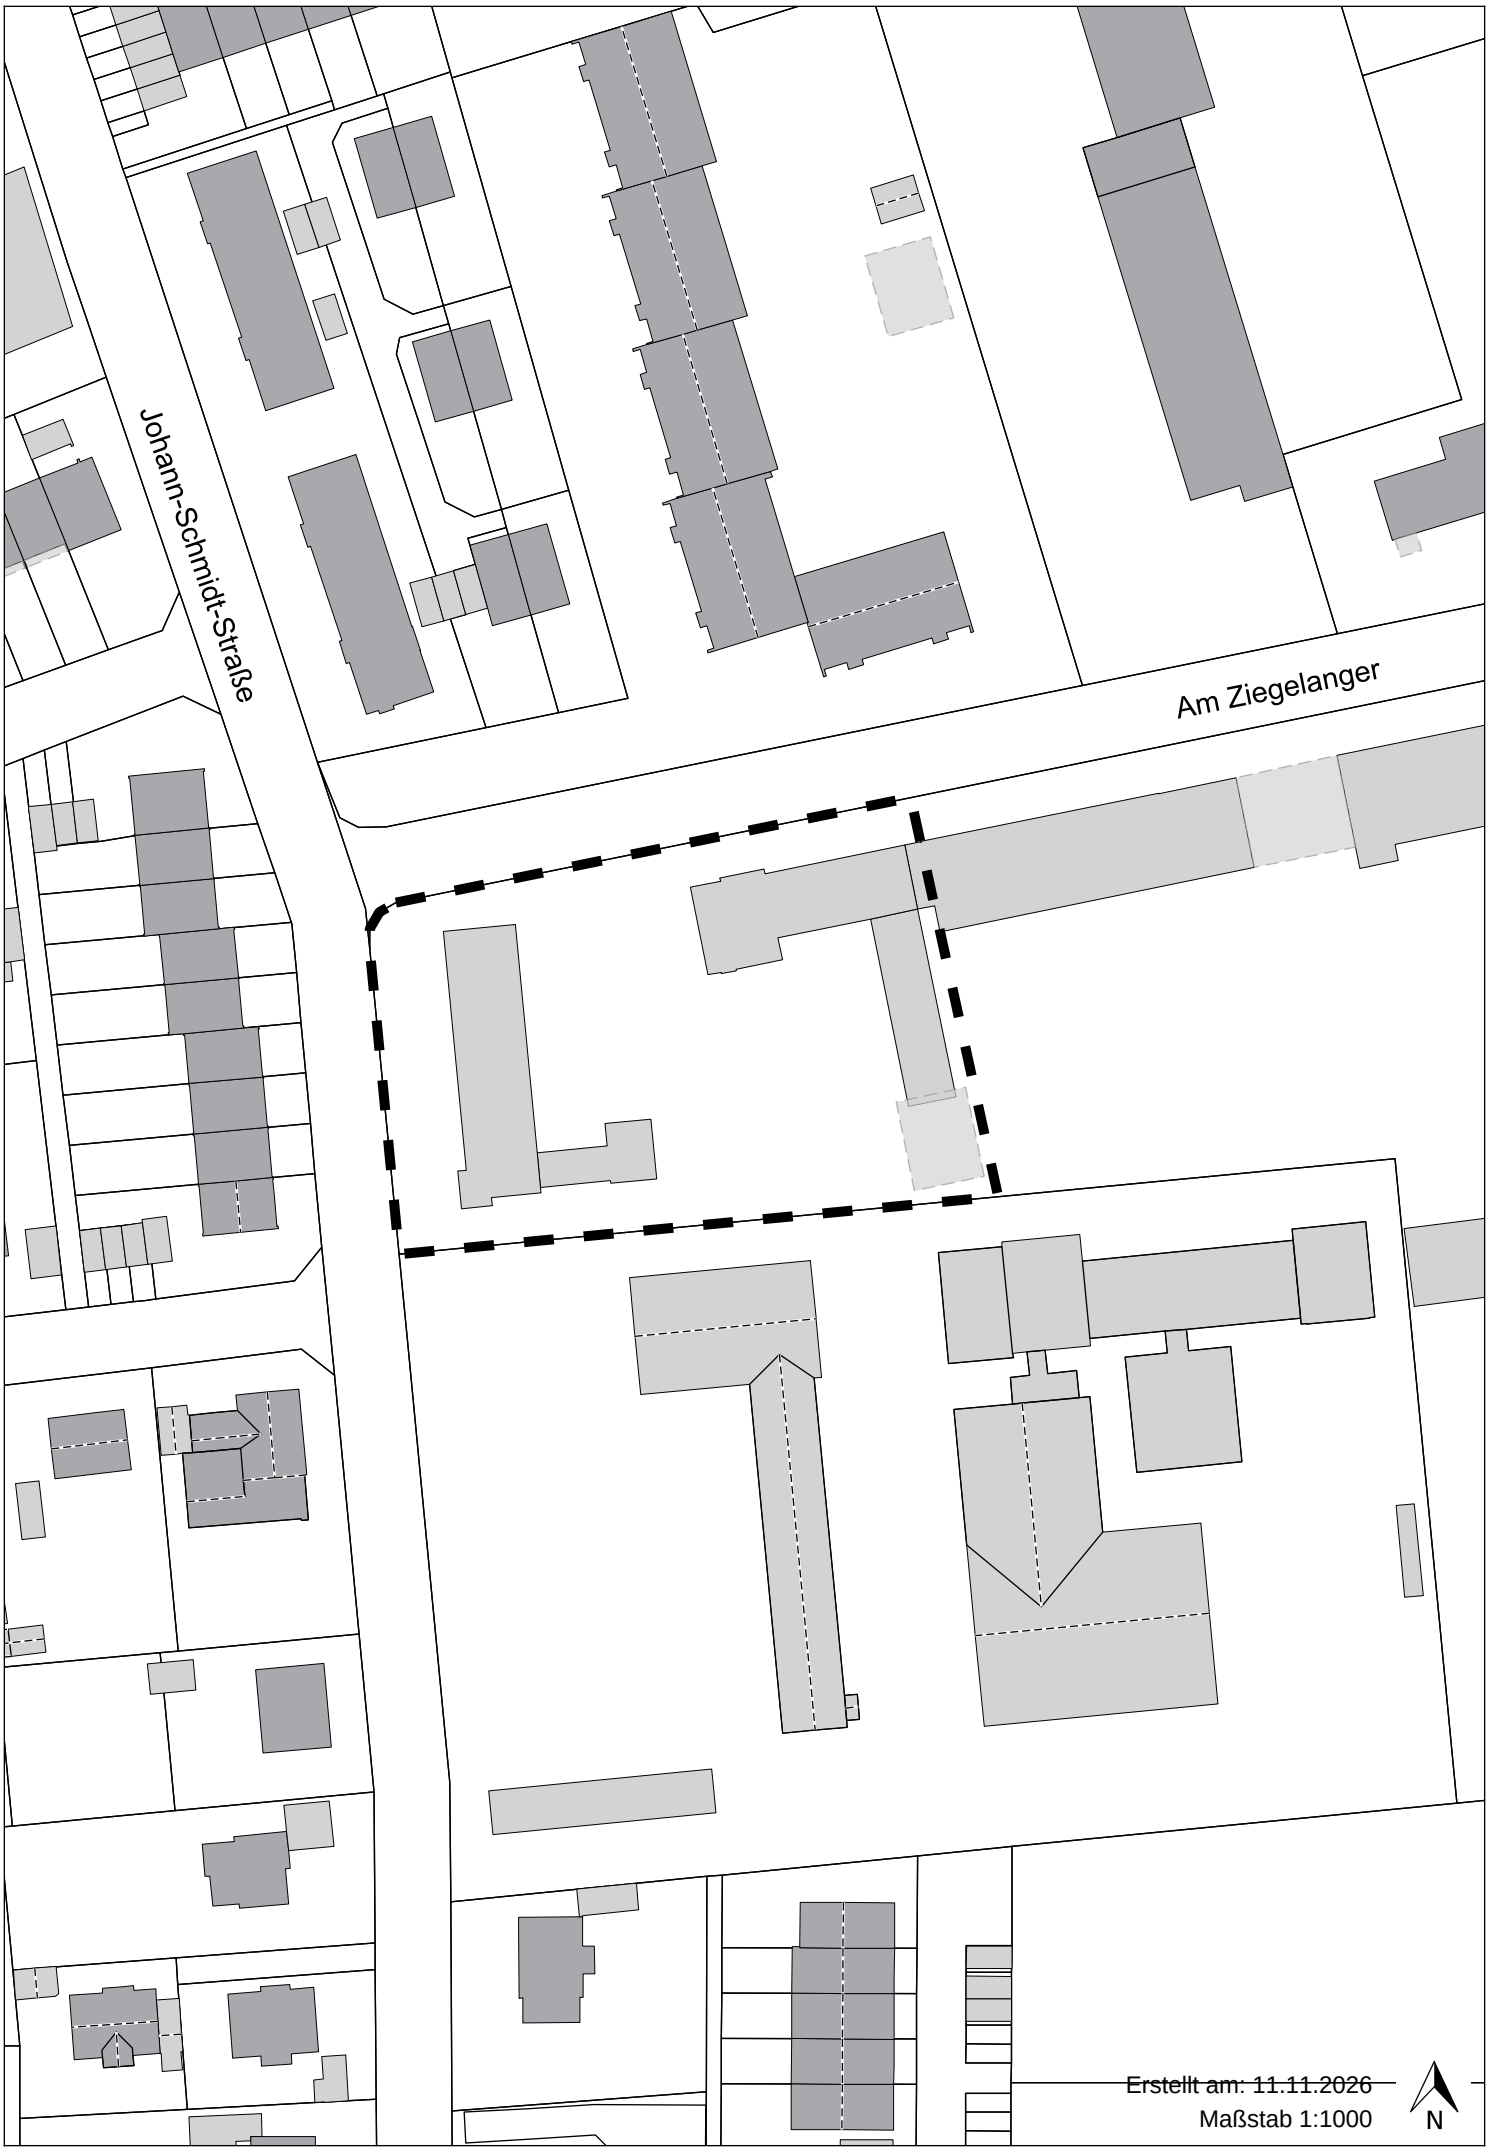

Johann-Schmidt-Straße
Am Ziegelanger
Erstellt am: 11.11.2026
Maßstab 1:1000
N