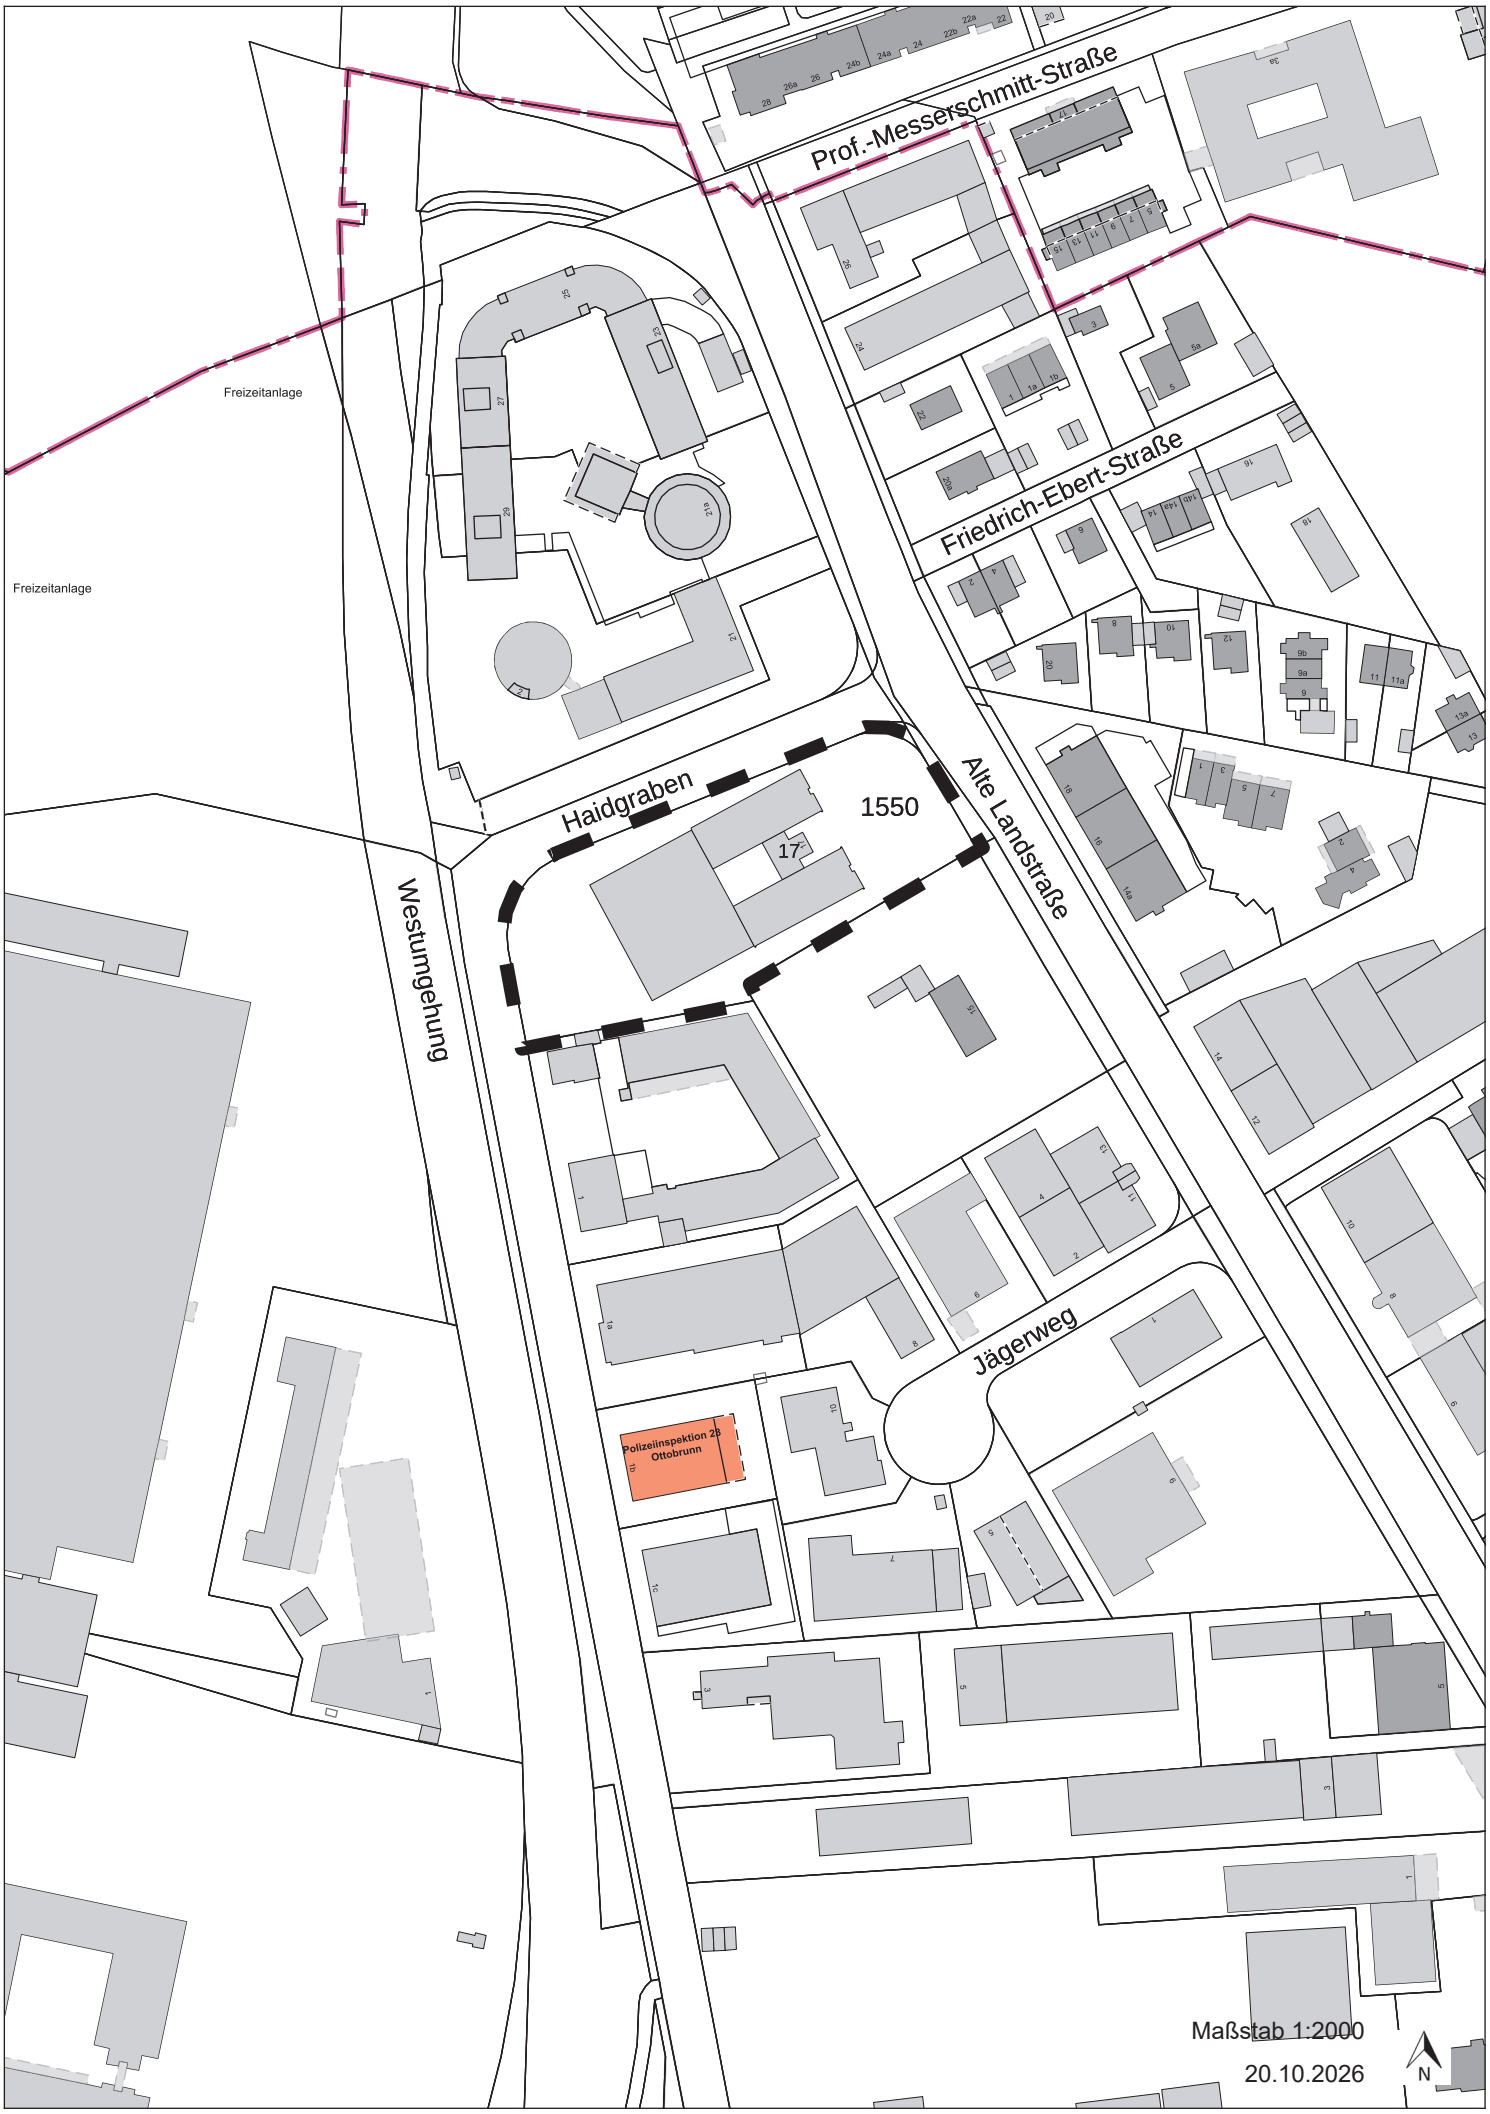

Prof.-Messerschmitt-Straße
Friedrich-Ebert-Straße
Alte Landstraße
Haidgraben
Westumgehung
Jägerweg
1550
17
Freizeitanlage
Freizeitanlage
Polizeiinspektion 25
Ottobrunn
Maßstab 1:2000
20.10.2026
N