

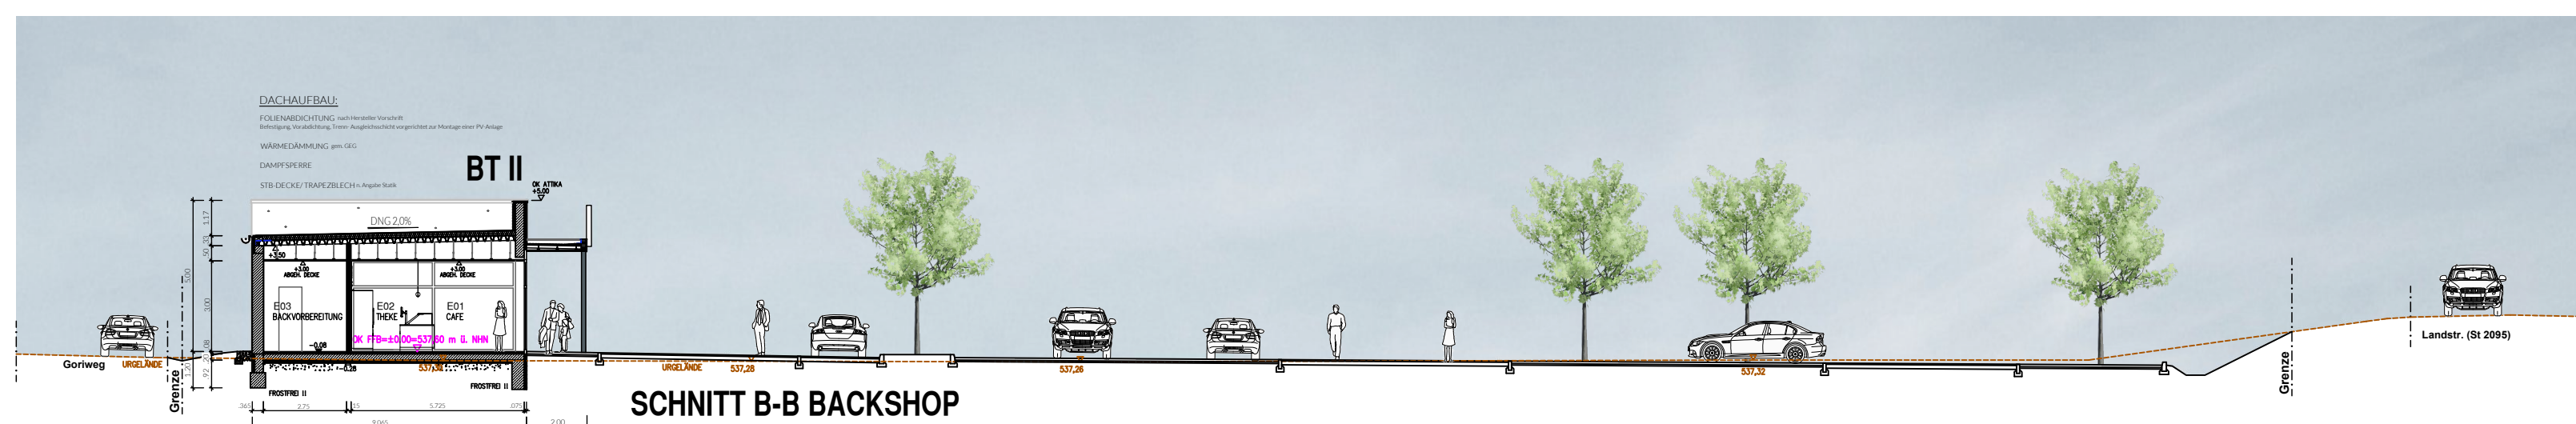
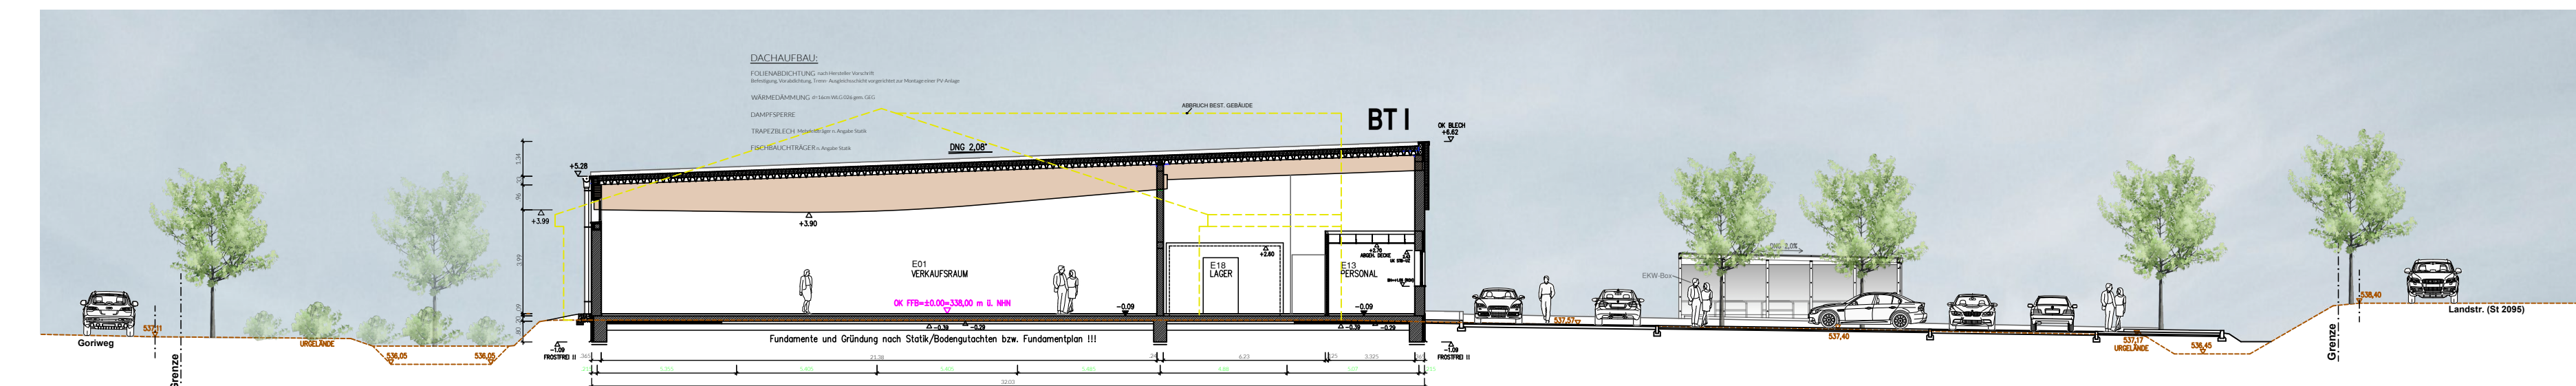
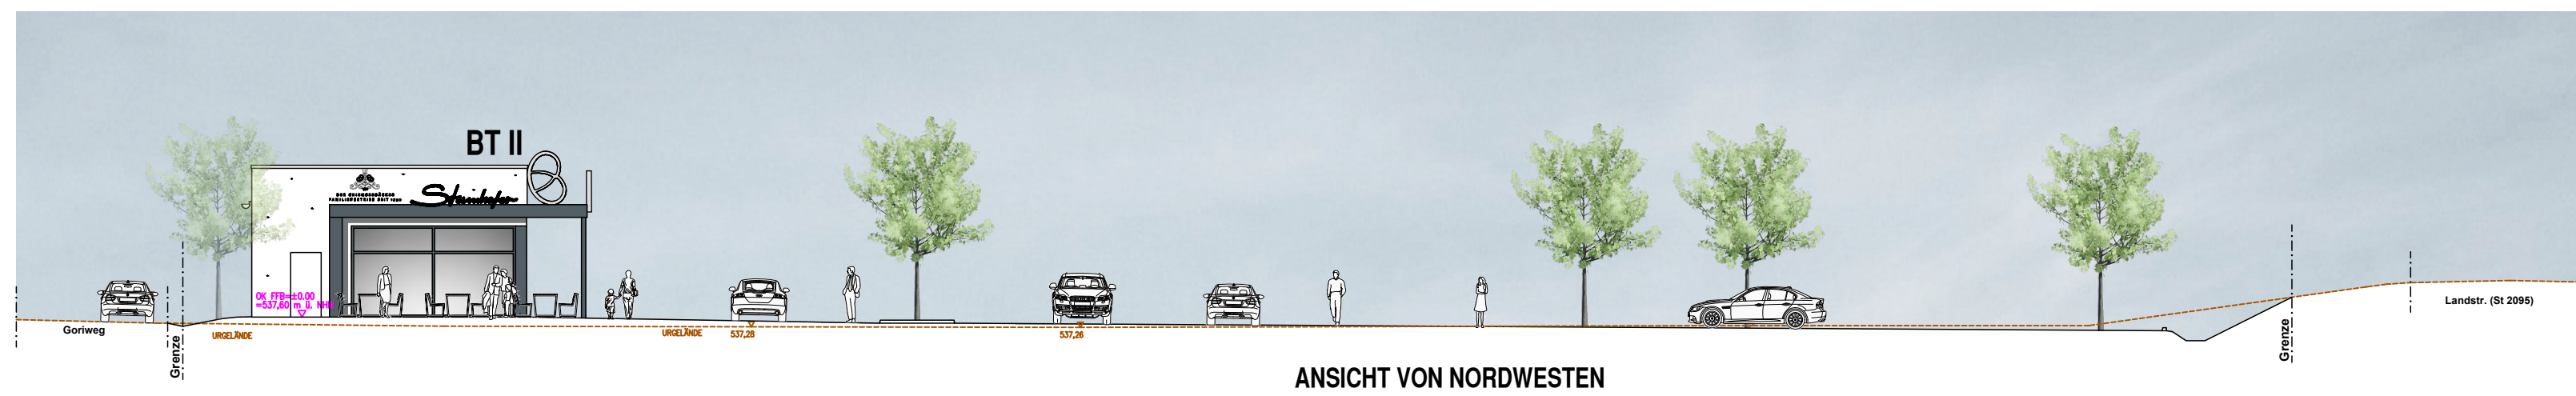
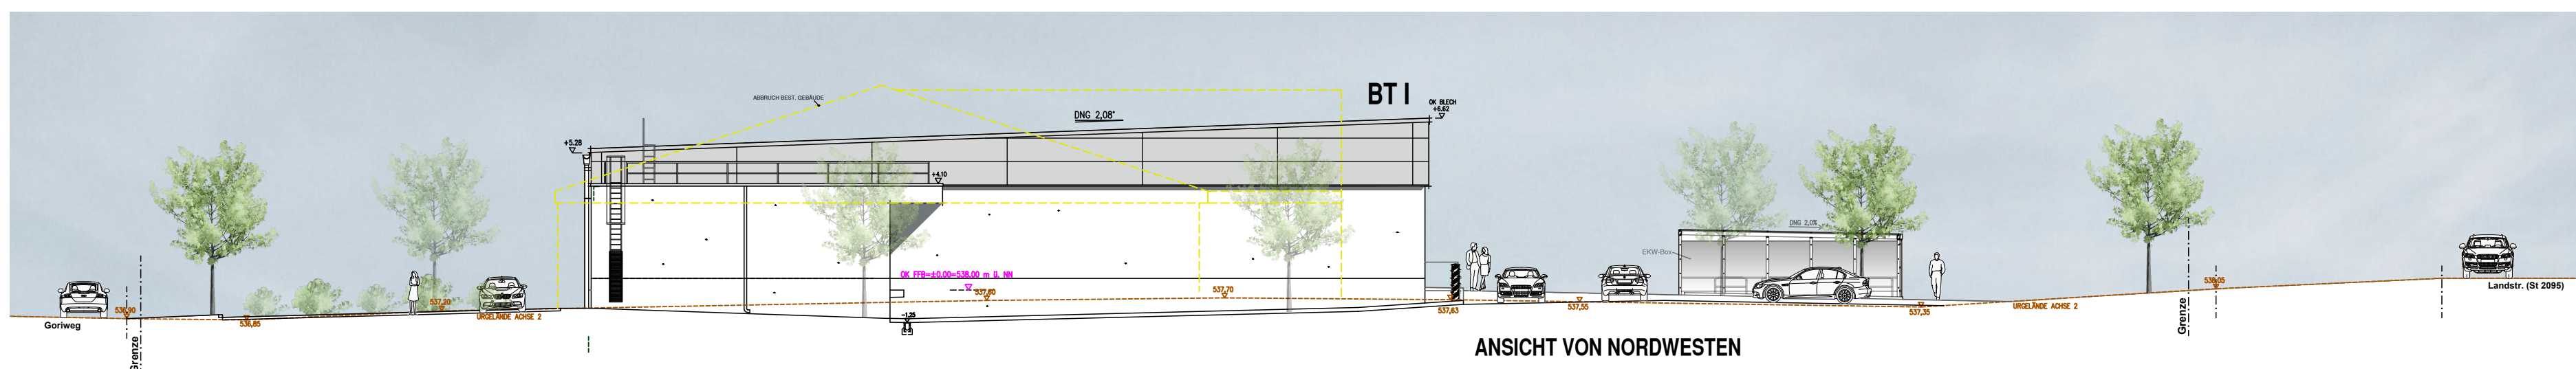
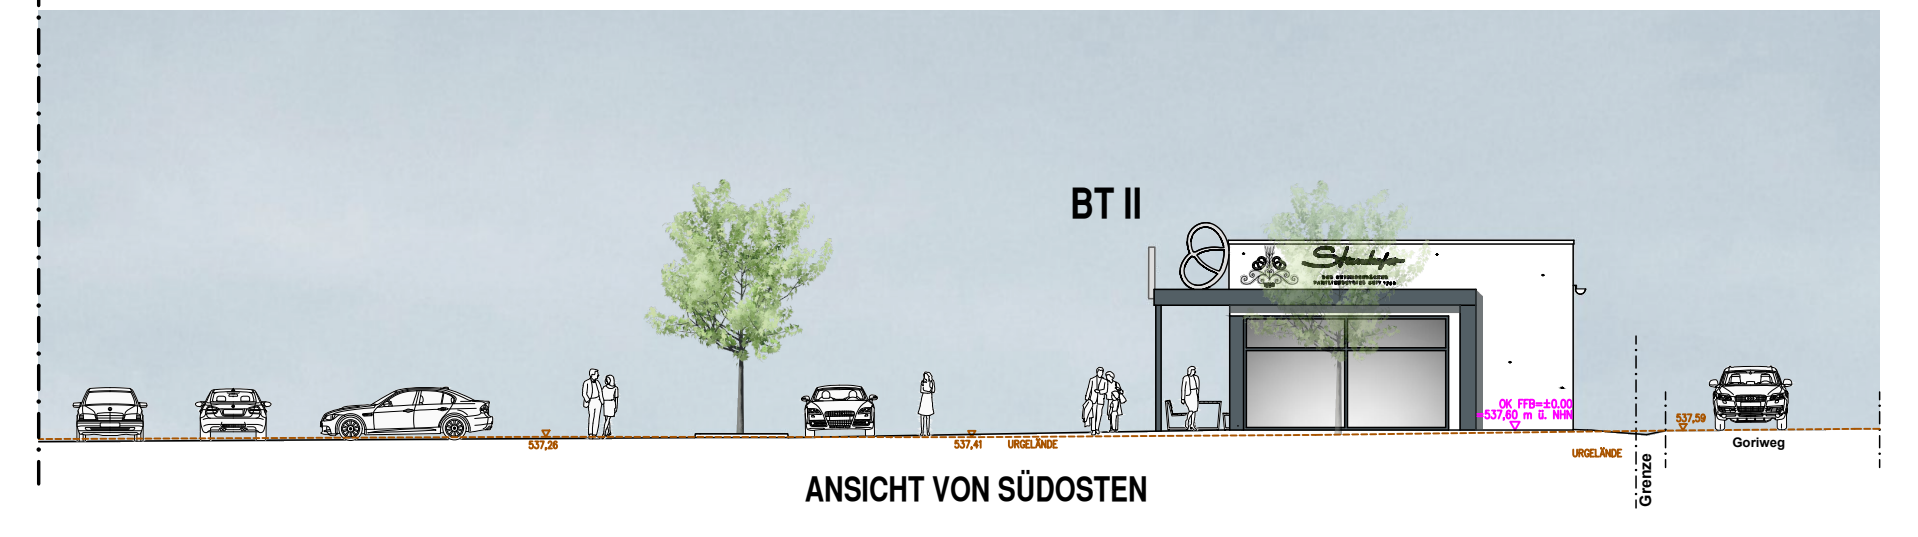
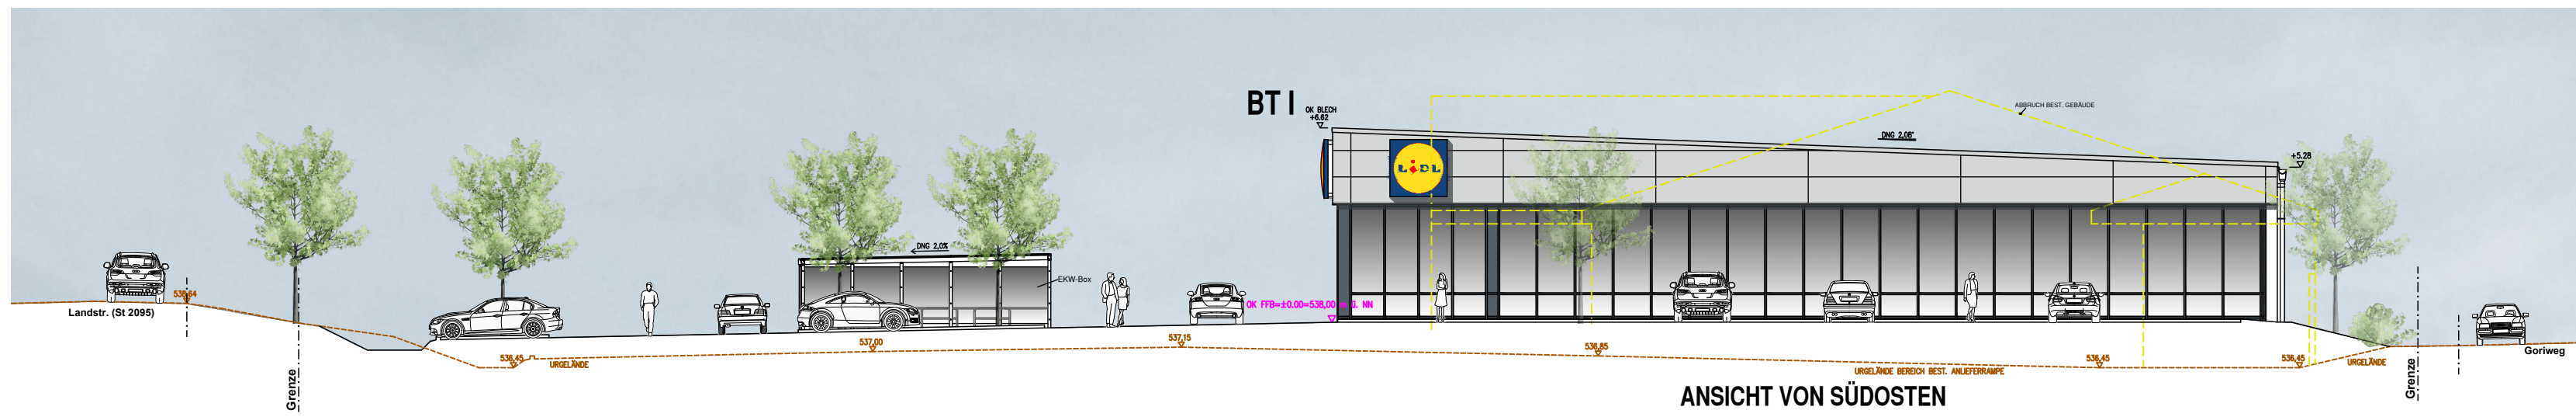


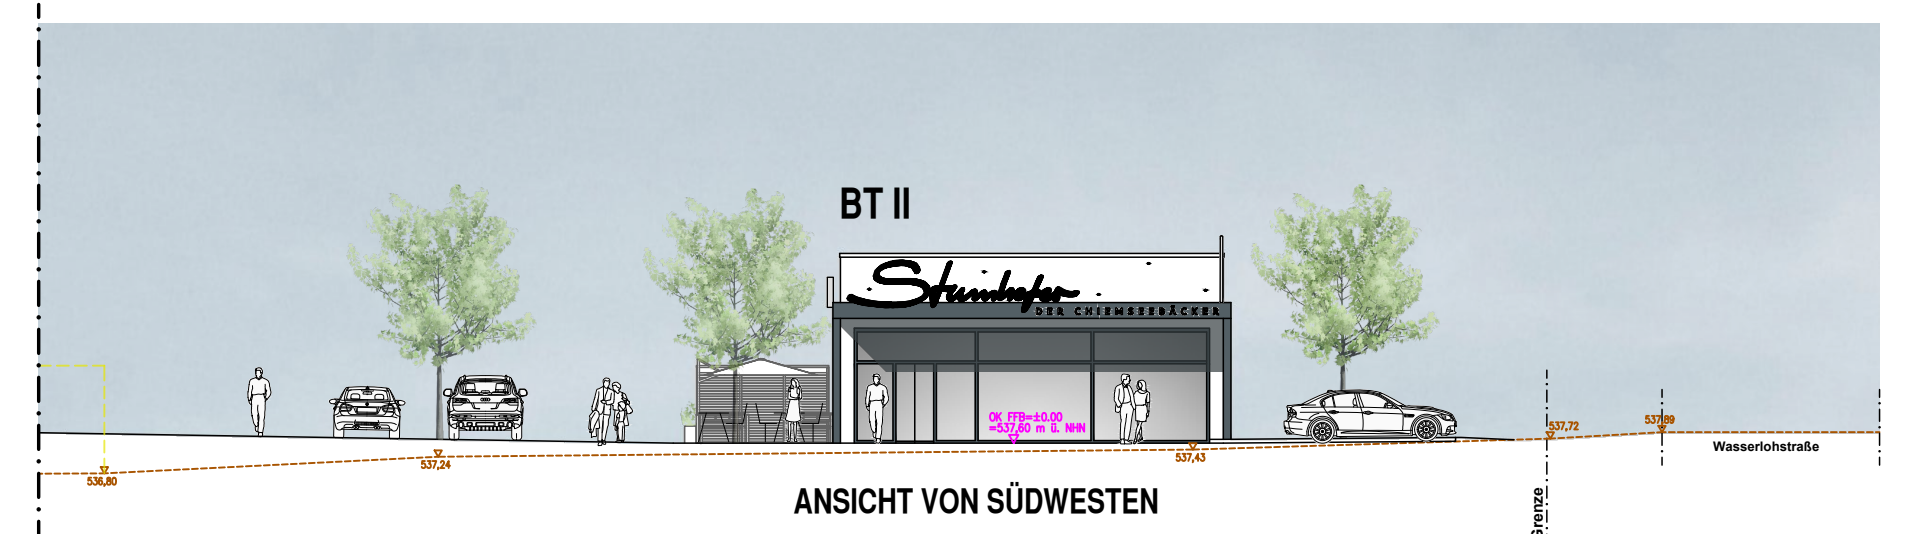

LEGENDE

<span style="color: magenta;">537,70</span>	Gelände neu	<span style="color: orange;">537,26</span>	Urgelände
<span style="color: red;">—</span>	Grenze Bestand	<span style="color: yellow;">—</span>	Abbruch
<span style="background-color: cyan; border: 1px solid black;"> </span>	Baukörper NEU	<span style="background-color: gray; border: 1px solid black;"> </span>	Best. Baukörper
<span style="background-color: pink; border: 1px solid black;"> </span>	Stellplätze Verbundpflaster	<span style="background-color: gray; border: 1px solid black;"> </span>	Pflaster Eingangsbereich Gehwege etc.
<span style="background-color: lightgreen; border: 1px solid black;"> </span>	Grünfläche	<span style="color: green;">●</span>	Vorhandene, zu erhaltende Bäume
<span style="color: green;">●</span>	Baumpflanzung neu	<span style="color: green;">○</span>	Zu rodende Bäume

**EINZELHANDEL CHIEMING**  
 Ersatzneubau des best. Einzelhandelsgeschäftes mit Parkplatz sowie einer Einkaufswagenbox und Neubau Backpavillon in 83339 Chieming, Goriweg 2  
 Fl.Nr. 1400/1, 1400/3, 1400/5, 1400/7, 1400/9, 1400/10, 1400/11, 1400/1146, 1400/1

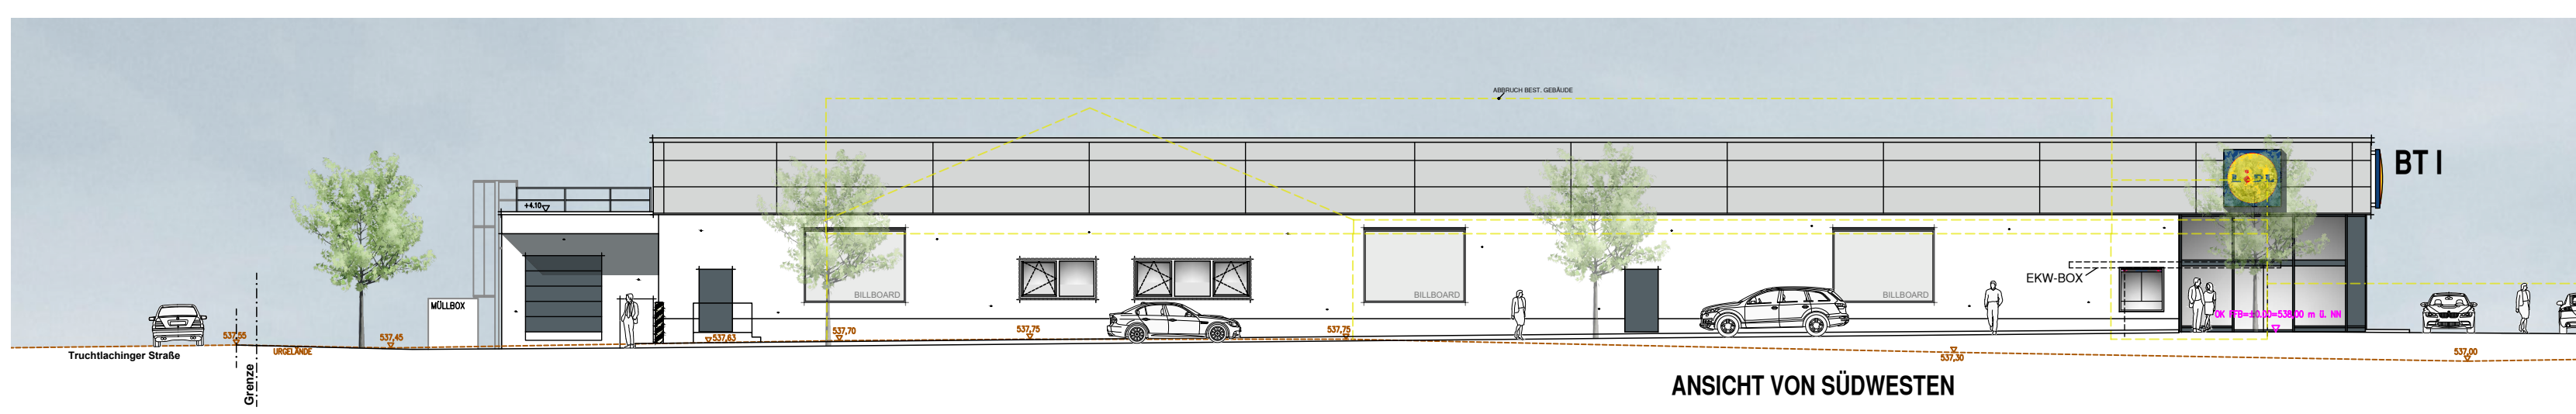

**EINZELHANDEL CHIEMING** +  
 Ersatzneubau des best. Einzelhandelsgeschäftes mit Parkplatz sowie einer Einkaufswagenbox und Neubau Backpavillon in 83339 Chieming, Goriweg 2  
 Fl.Nr. 1400, 1400/9; Gemarkung Chieming

Planung:  
 mitschelen + gerstl  
 Architekten PartG mbB  
 Neuburger Str. 43 | 94032 Passau  
 T: +49 (0) 851 50 194-0 | info@mitschelen-gerstl.de  
 F: +49 (0) 851 50 194-20 | www.mitschelen-gerstl.de  
 Unterschrift Architekt

**VORHABEN- UND ERSCHLIESSUNGSPLAN** 02  
 SCHNITTE, ANSICHTEN 1/200  
 Geor. T. Fendt 18.11.2025