
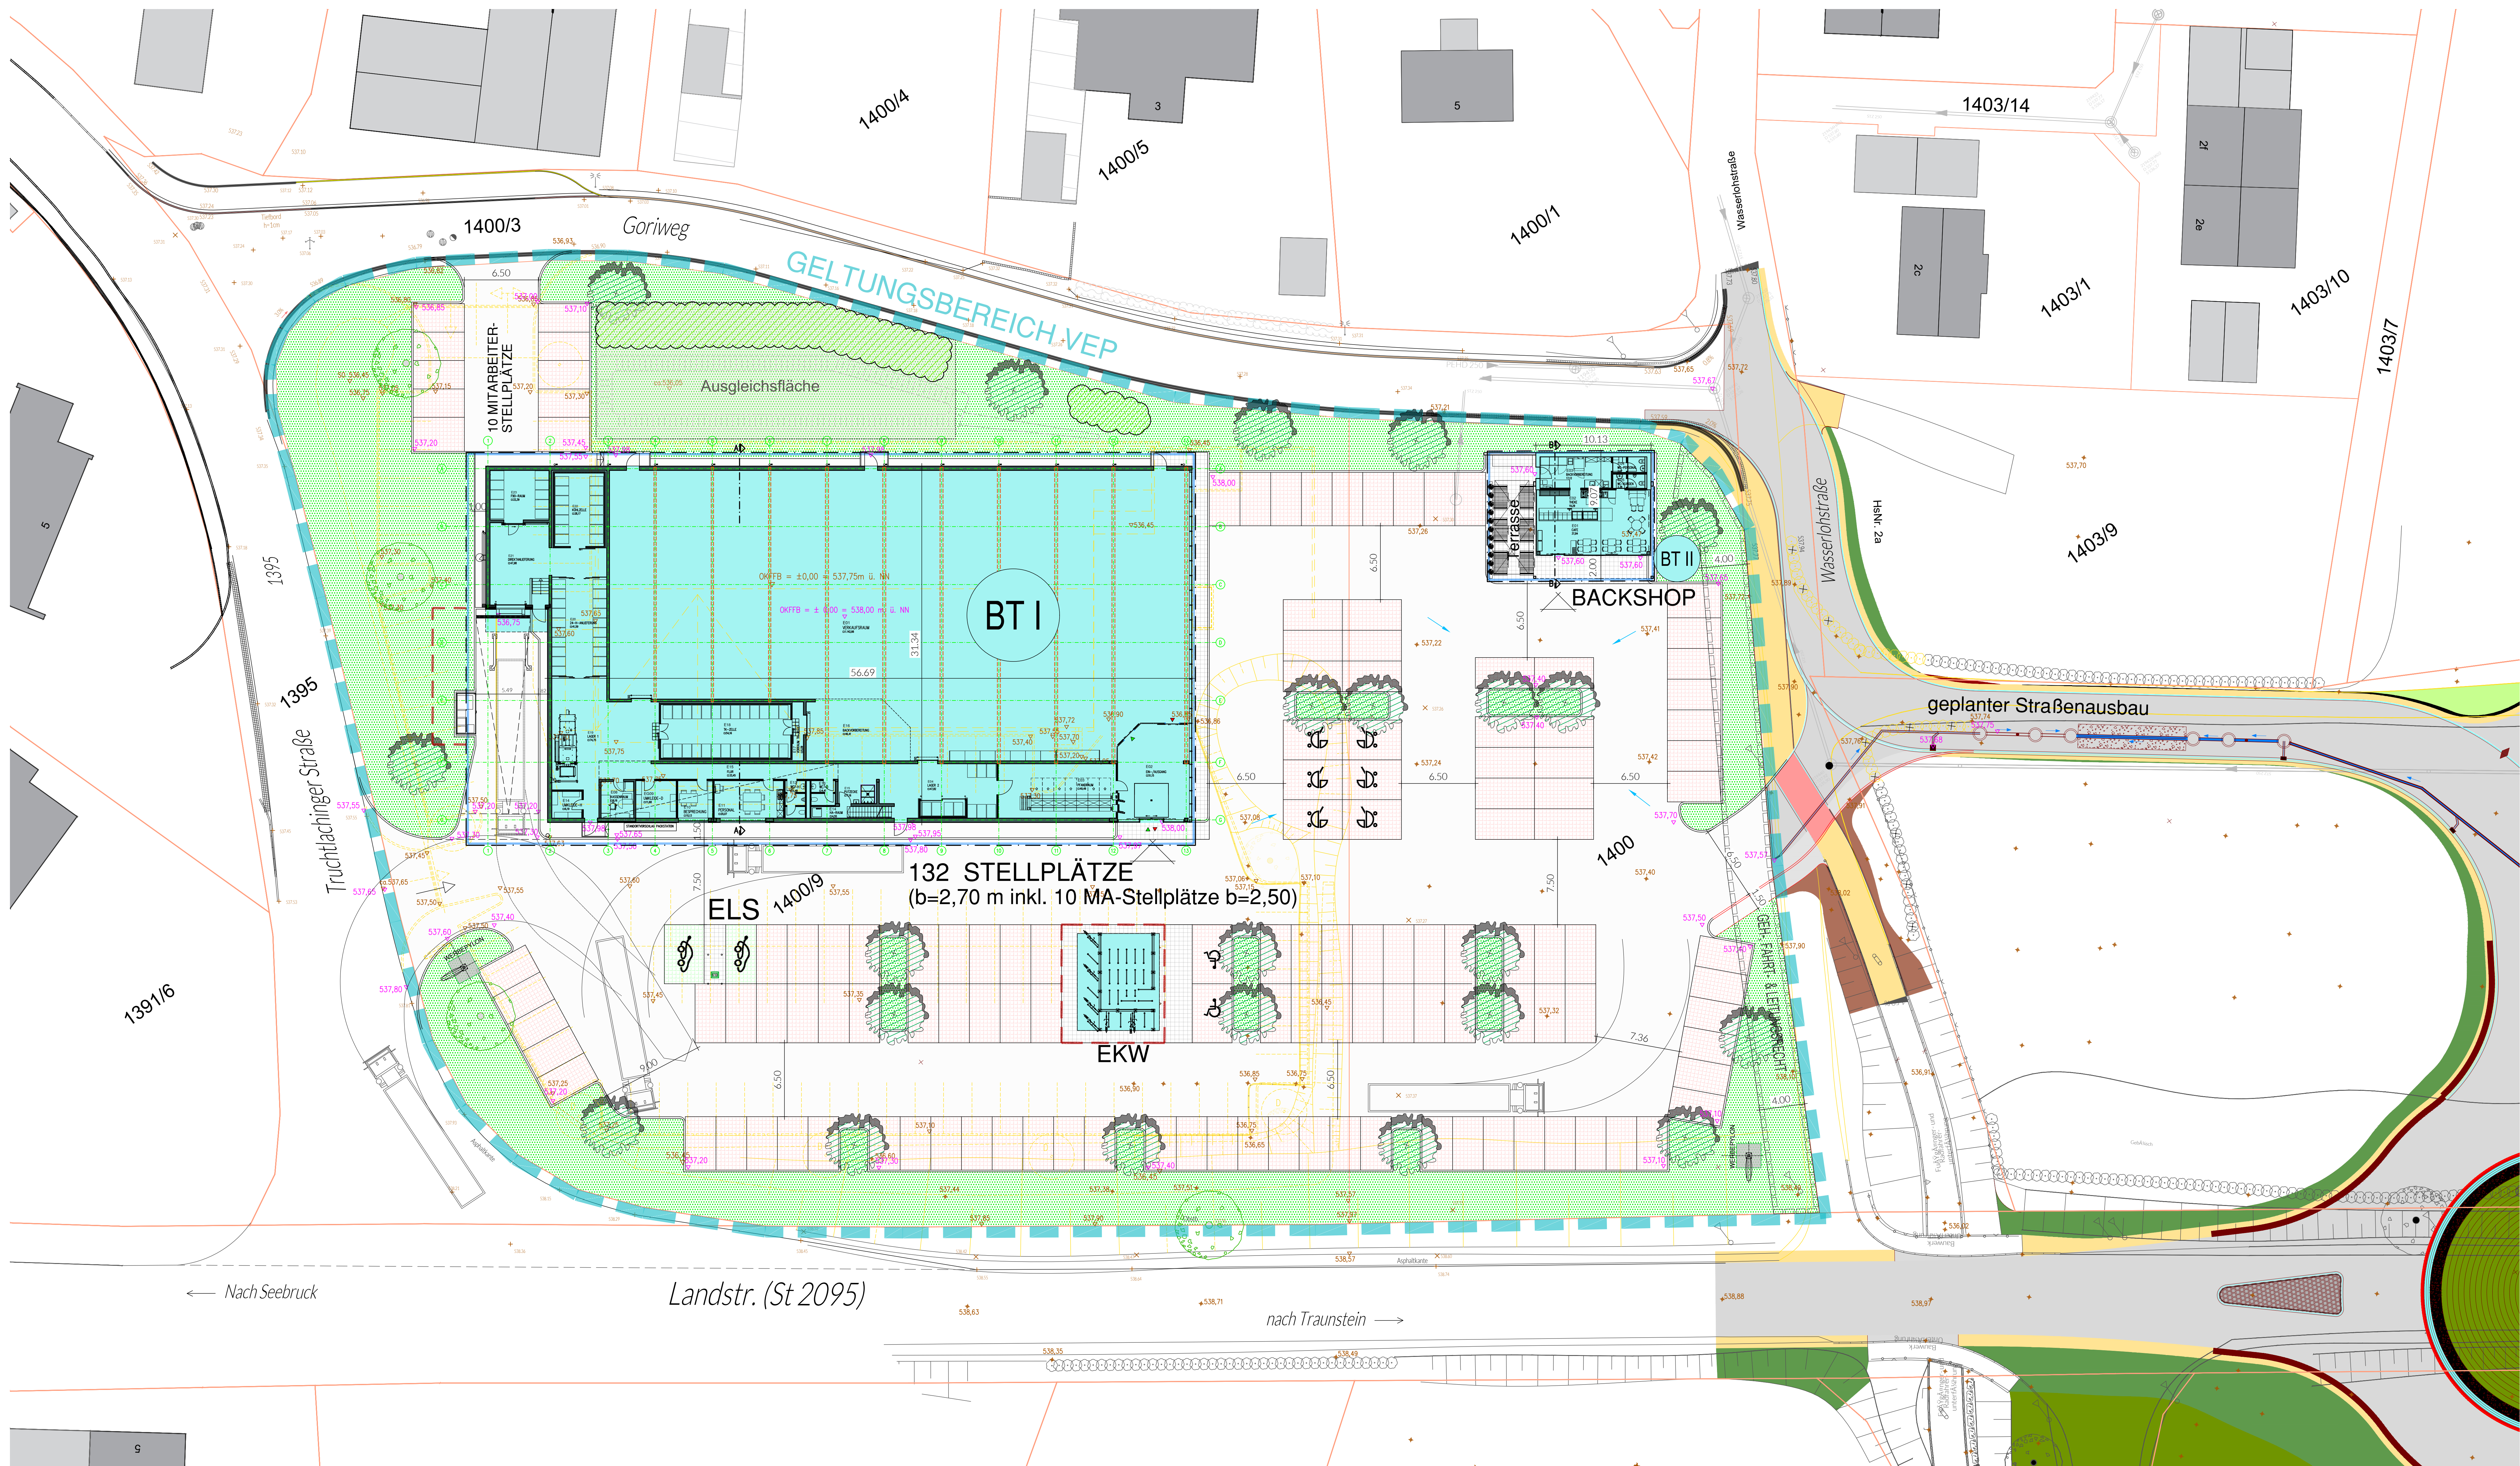
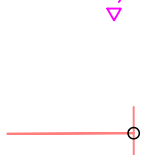
 
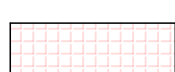


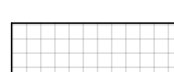

| LEGENDE                                                                             |                             |                                                                                     |                                            |
|-------------------------------------------------------------------------------------|-----------------------------|-------------------------------------------------------------------------------------|--------------------------------------------|
|  | Gelände neu                 |  | Urgelände                                  |
|  | Grenze Bestand              |  | Abbruch                                    |
|  | Baukörper NEU               |  | Best. Baukörper                            |
|  | Stellplätze Verbundpflaster |  | Pflaster Eingangs-<br>bereich Gehwege etc. |
|  | Grünfläche                  |                                                                                     |                                            |
|  | Baumpflanzung neu           |  | Vorhandene,<br>zu erhaltende Bäume         |
|  | Zu rodende Bäume            |                                                                                     |                                            |

**EINZELHANDEL CHIEMING**  
Ersatzneubau des best. Einzelhandelsgeschäftes mit Parkplatz sowie einer Einkaufswagenbox und Neubau Backpavillon in 83339 Chieming, Goriweg 2  
FL-Nr.: 1400, 1400/9; Gemarkung Chieming

Planung:  
**mitschelen + gerstl**  
Architekten PartGmbH  
Neudorfer Str. 41 • 84020 Passau  
T: +49 (0)9351 55 14-11 • mitschelen@gerstl.de  
F: +49 (0)9351 55 14-20 • www.mitschelen-gerstl.de









**VORHABEN- UND ERSCHLIESSUNGSPLAN**  
GRUNDRISS, AUSSENANLAGEN

01

1/200

Ger. T. Fertig

27.05.2026

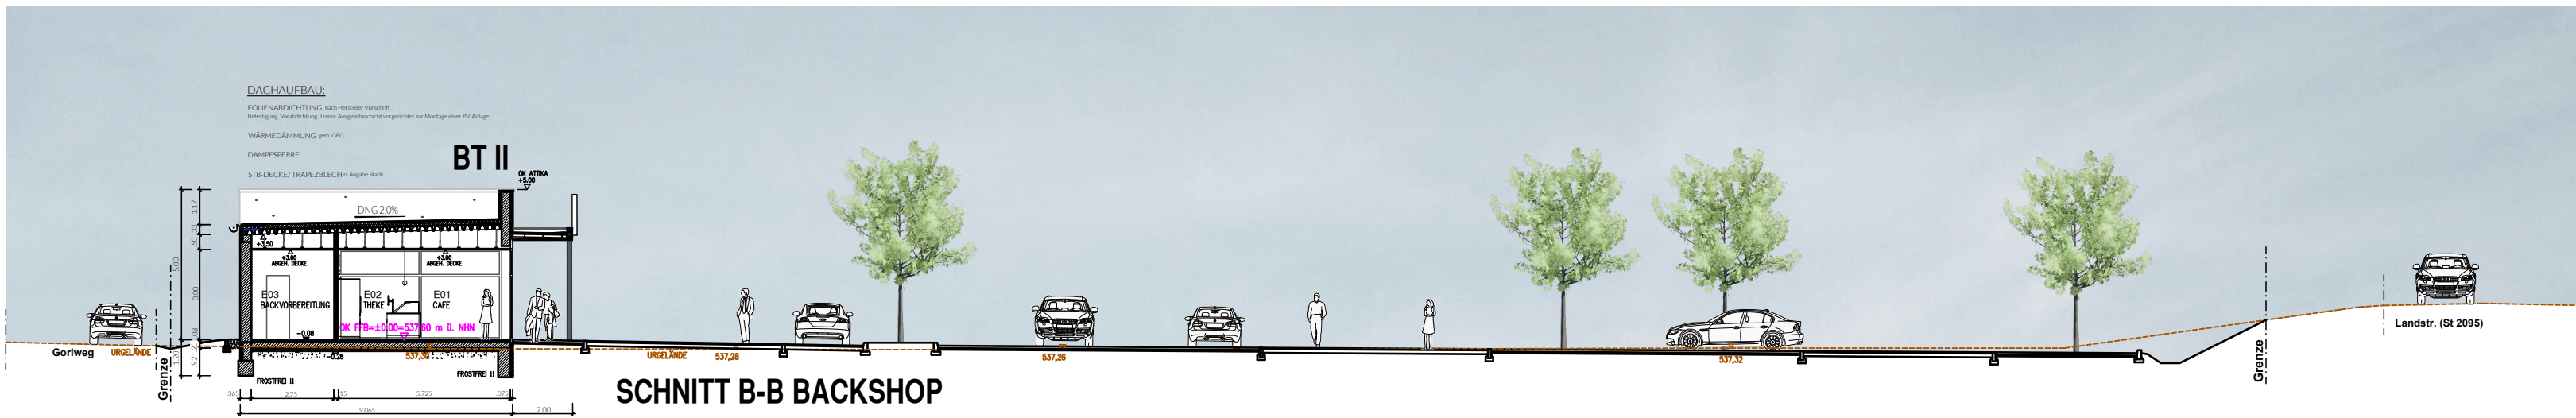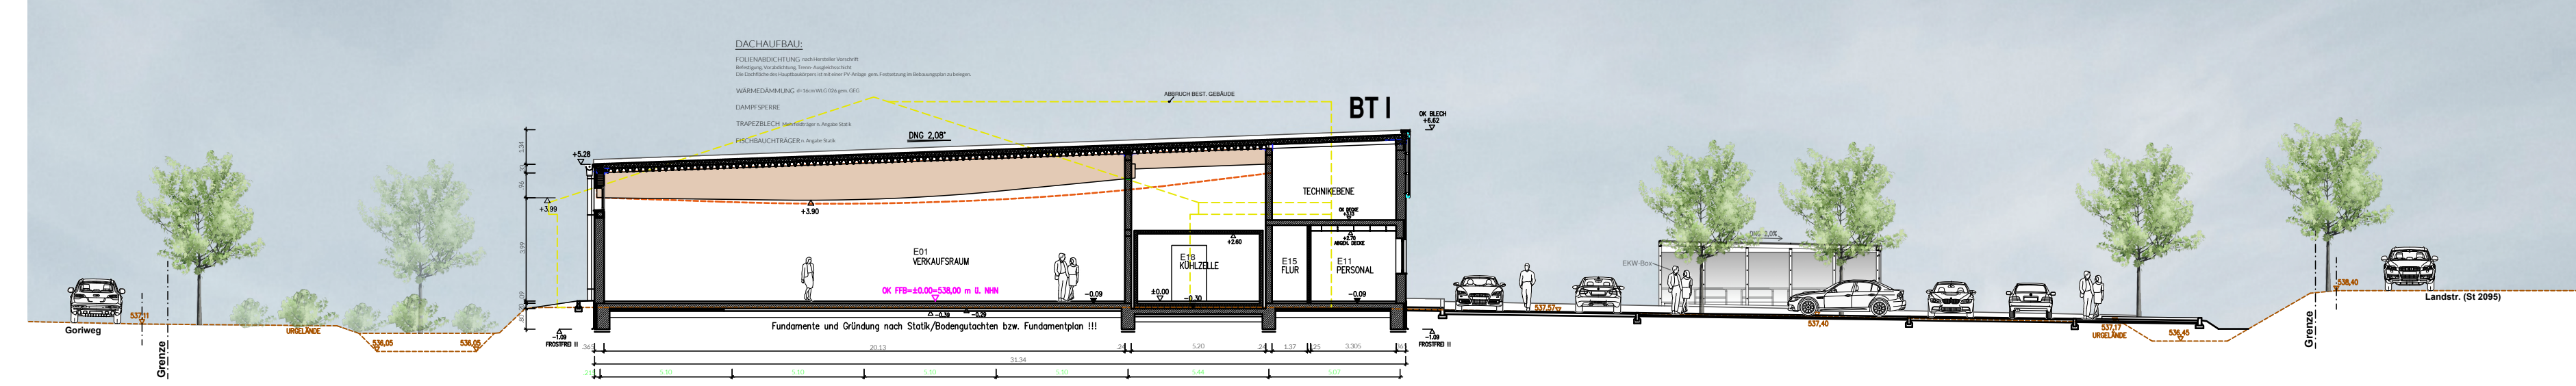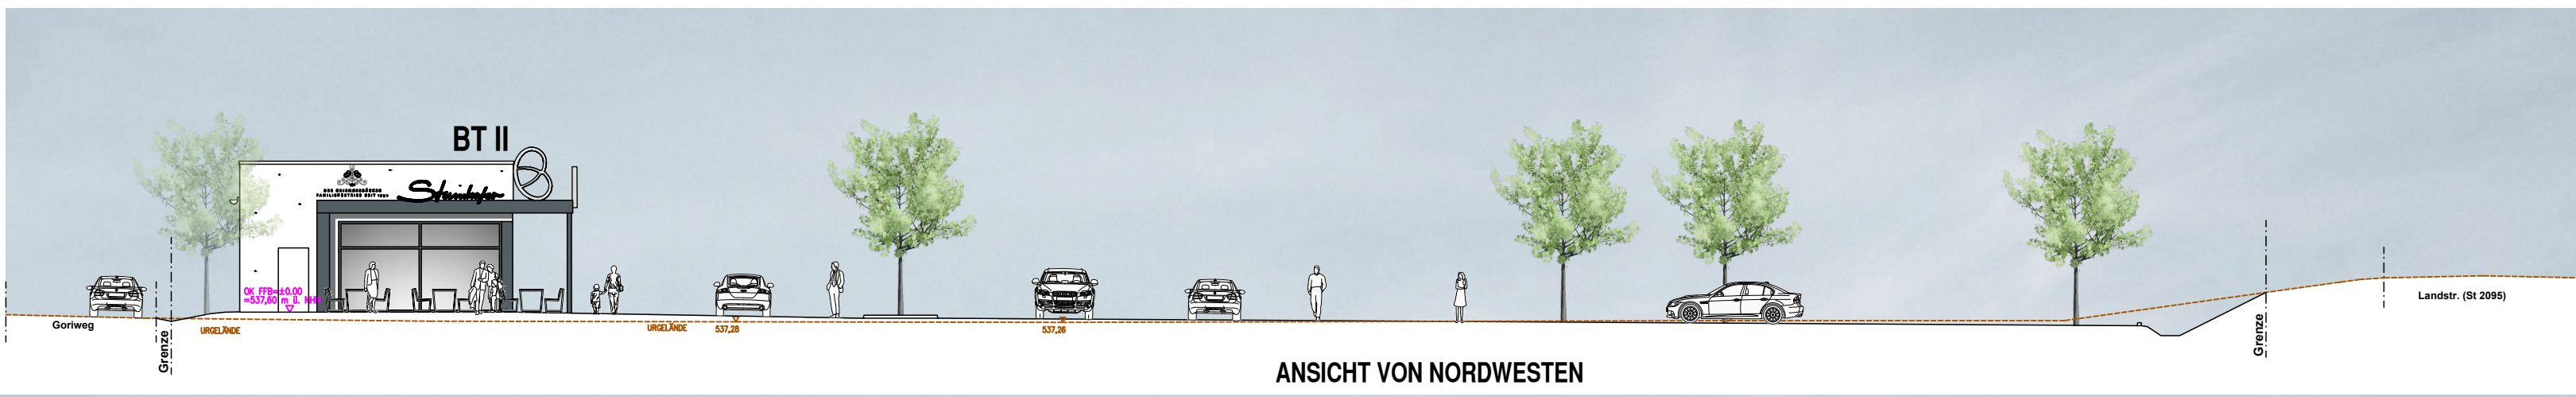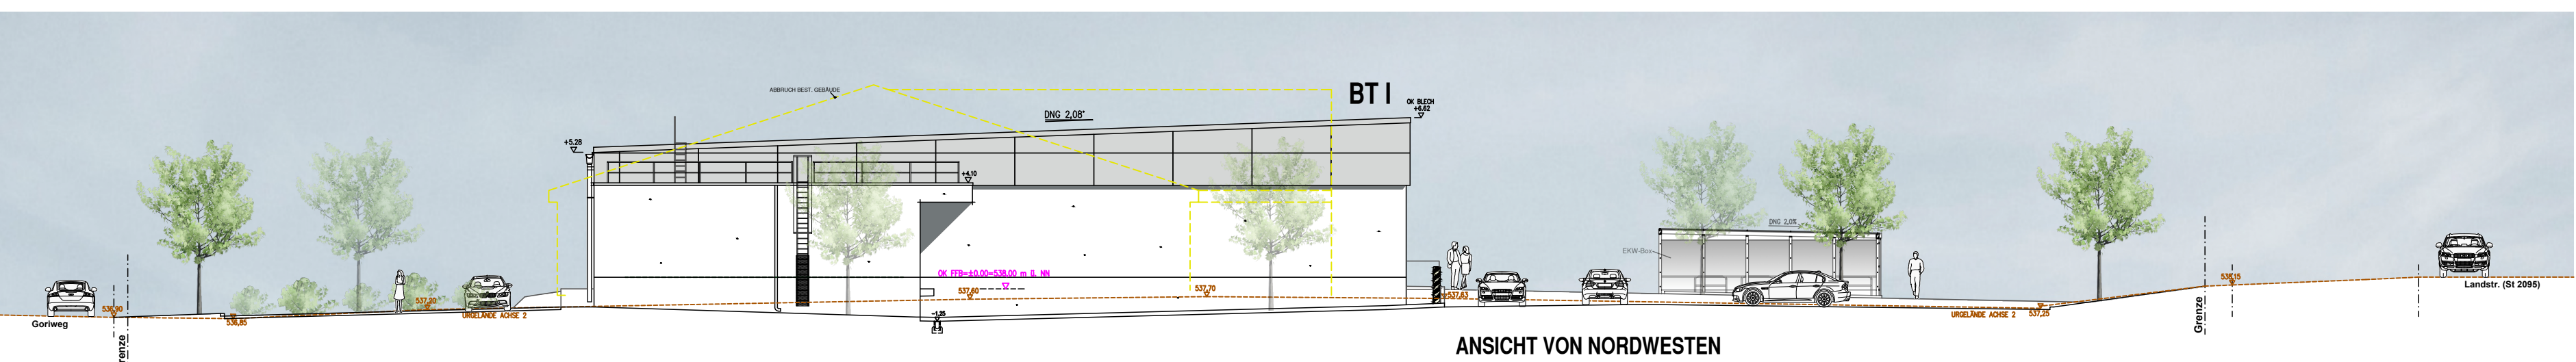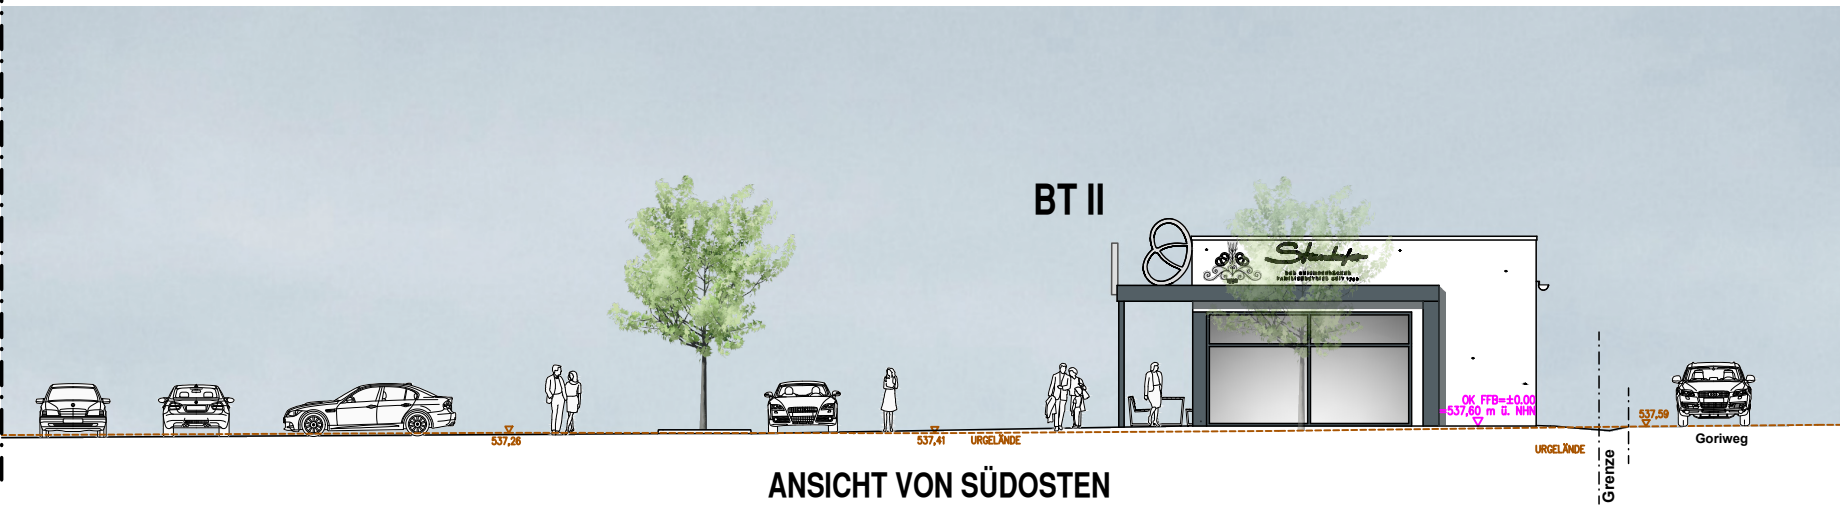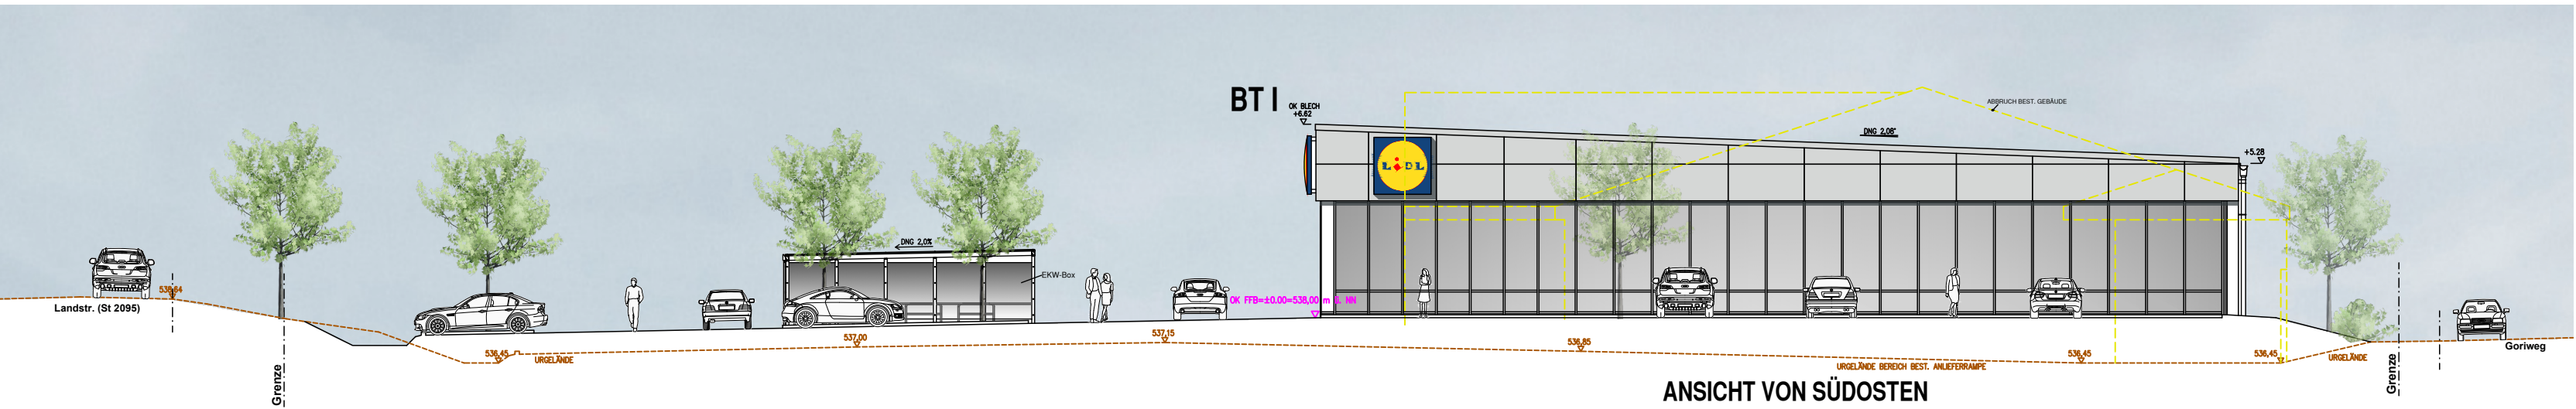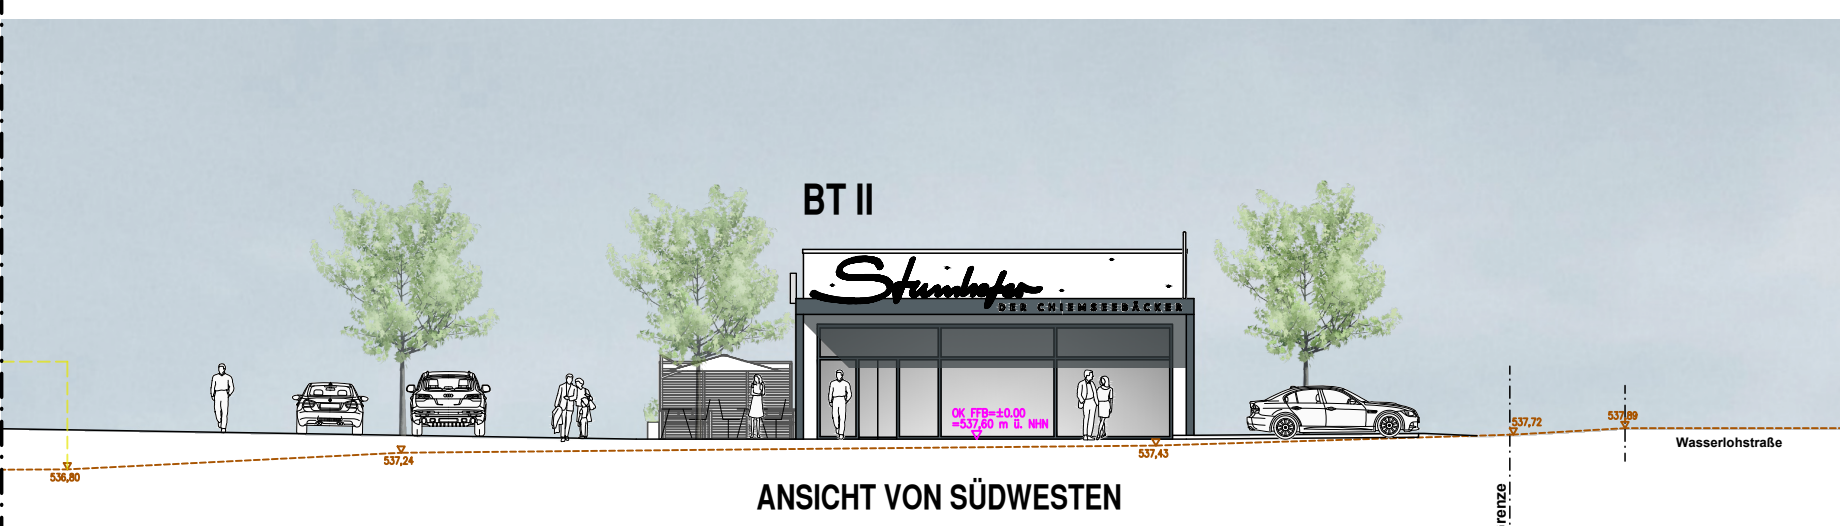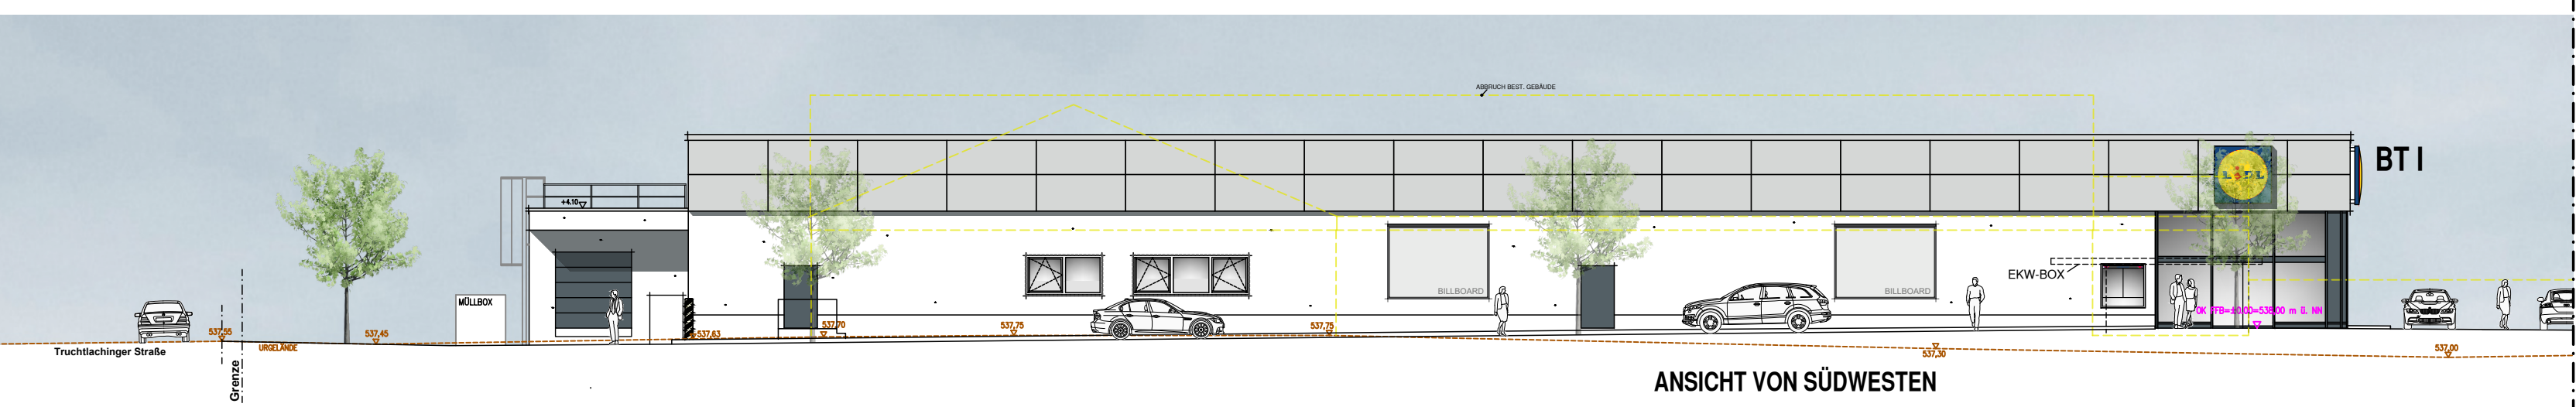

EINZELHANDEL CHIEMING


Ersatzneubau des best. Einzelhandelsgeschäftes mit Parkplatz sowie einer Einkaufswagenbox und Neubau Backpavillon in 83339 Chieming, Goriweg 2  
Fl. Nr. 1400, 1400/9; Gemarkung Chieming

Planung:  
mitschelen + gerstl  
Architekten PartG mbB  
Neuburger Str. 43 | 94032 Passau  
T: +49 (0) 851 50 194-0 | info@mitschelen-gerstl.de  
F: +49 (0) 851 50 194-20 | www.mitschelen-gerstl.de

VORHABEN- UND ERSCHLIESSUNGSPLAN  
SCHNITTE, ANSICHTEN

Gez. T. Fendl

02  
1/200  
27.05.2026

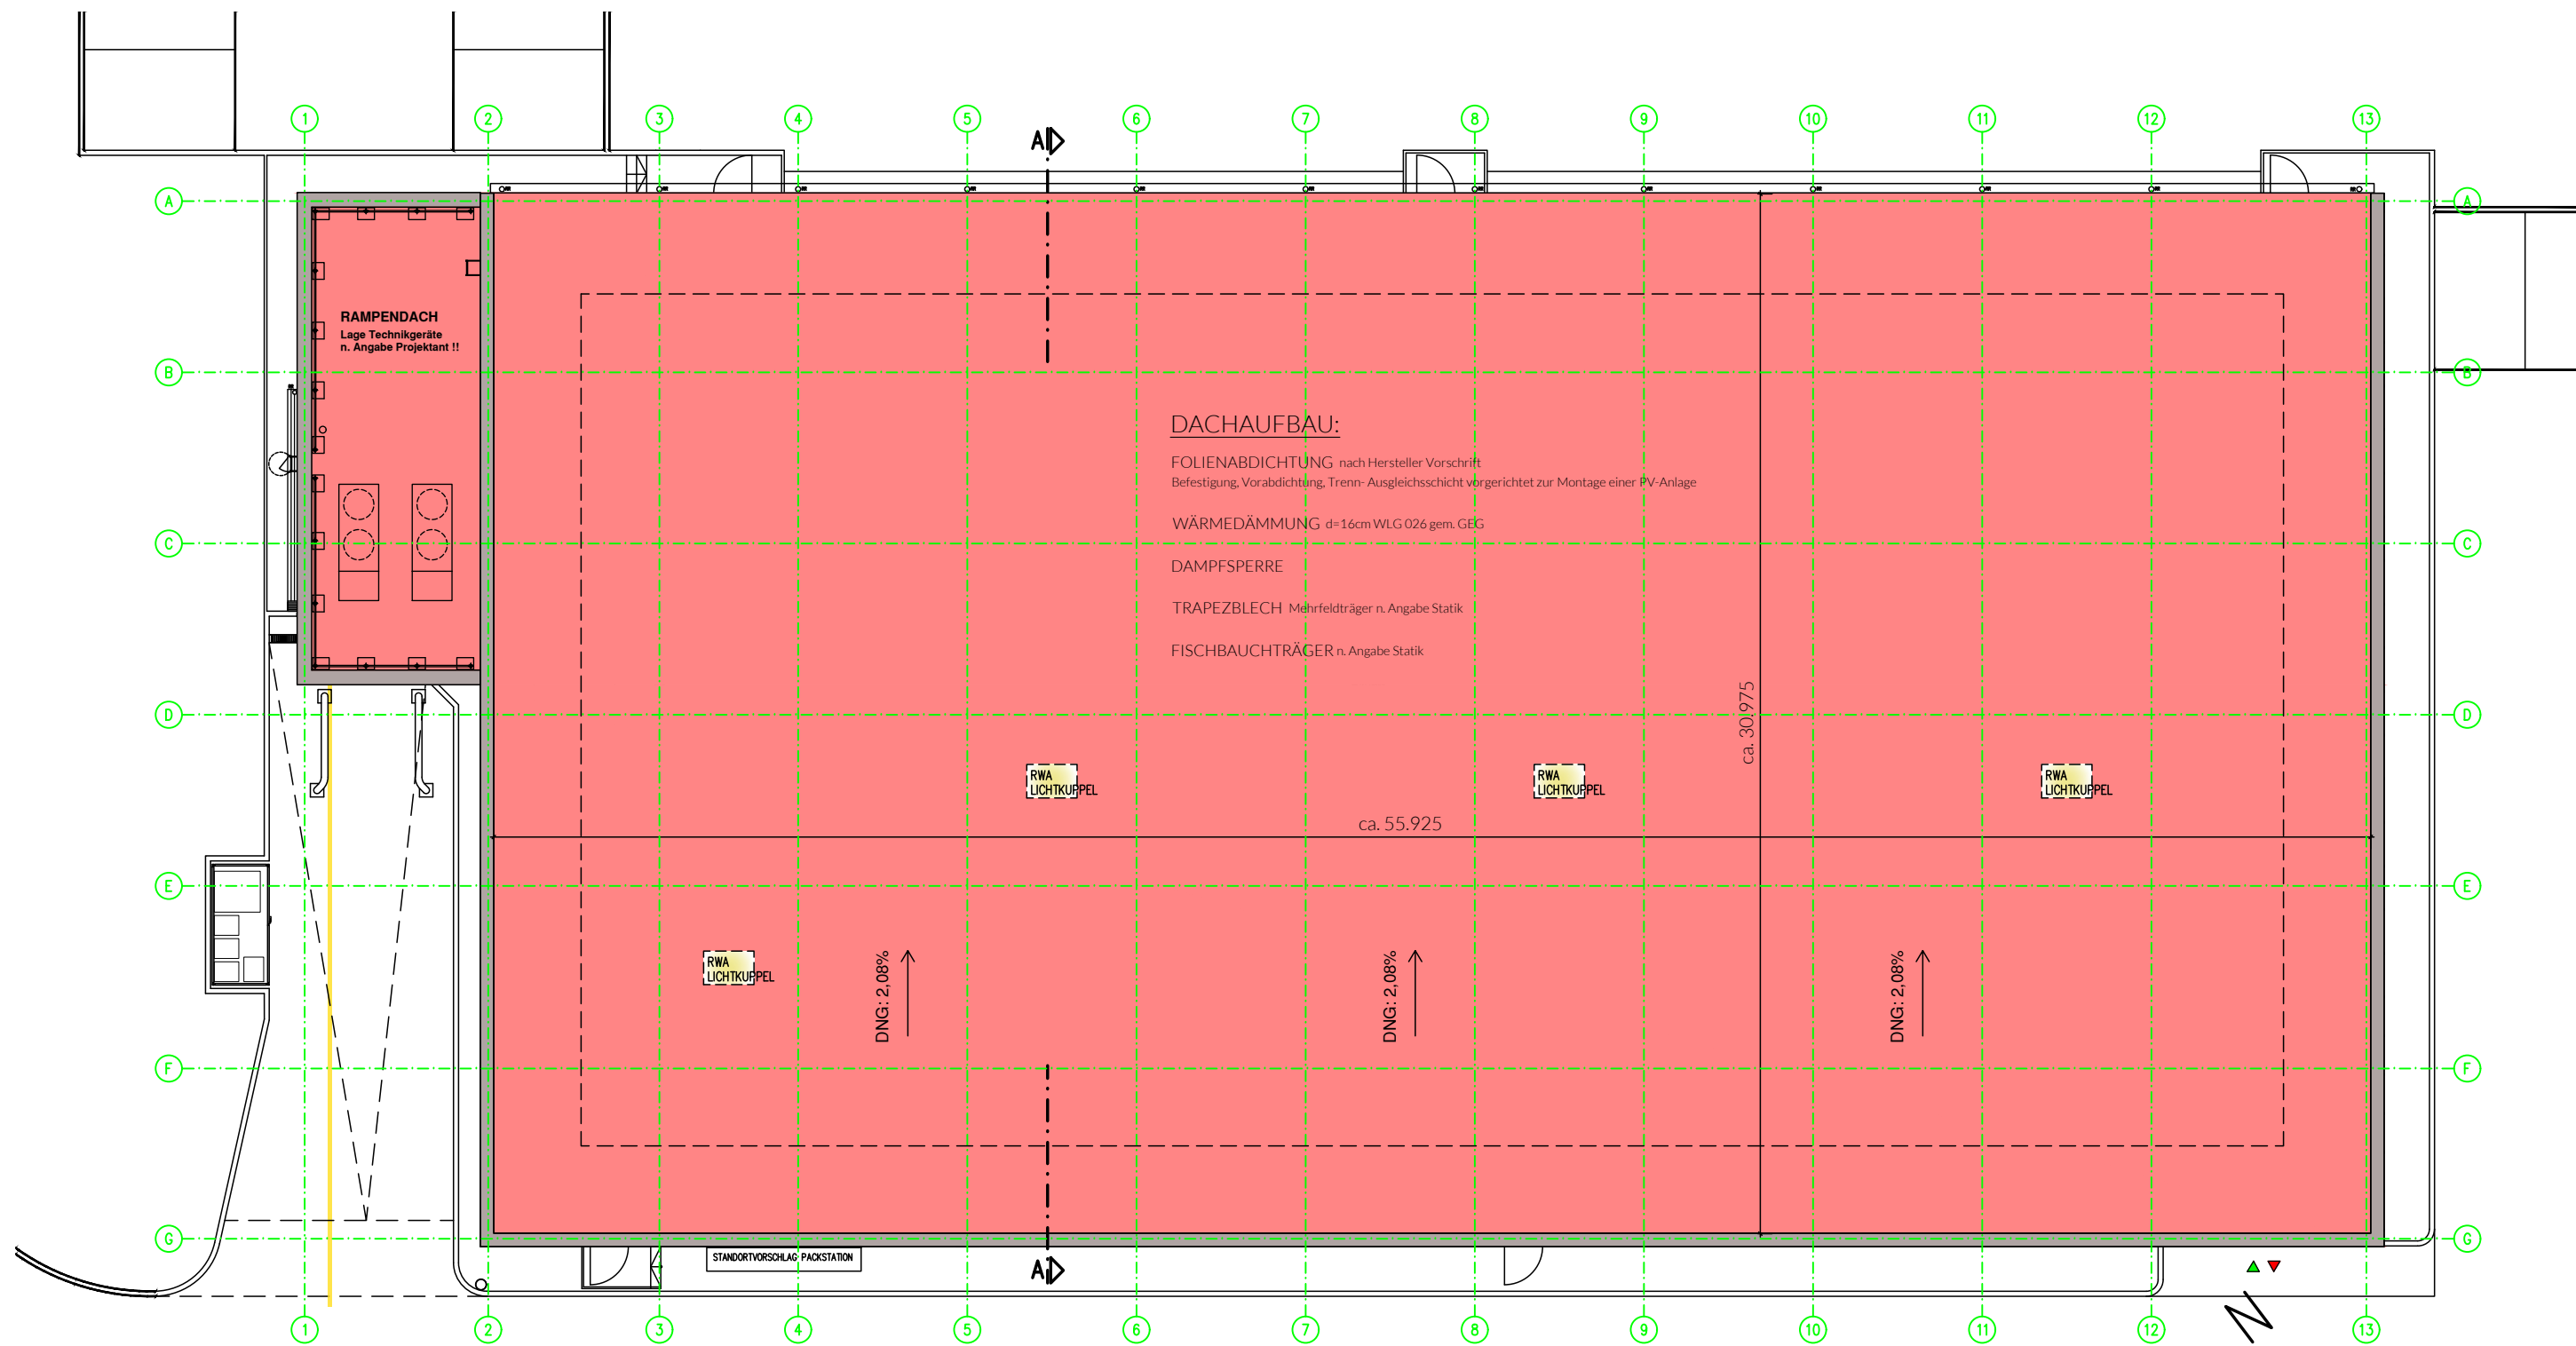

## EINZELHANDEL CHIEMING

Ersatzneubau des best. Einzelhandelsgeschäftes mit Parkplatz sowie einer Einkaufswagenbox und Neubau Backpavillon in 83339 Chieming, Goriweg 2

Fl. Nr. 1400, 1400/9; Gemarkung Chieming

Planung:

**mitschelen + gerstl**

Architekten PartG mbB  
Neuburger Str. 43 | 94032 Passau  
T: +49 (0) 851 50 196 - 0 info@mitschelen-gerstl.de  
F: +49 (0) 851 50 196 - 20 www.mitschelen-gerstl.de

Unterschrift Architekt

## VORHABEN- UND ERSCHLIESSUNGSPLAN DACHDRAUFSICHT

Gez: T. Fenzl

03

1/200

27.05.2026