


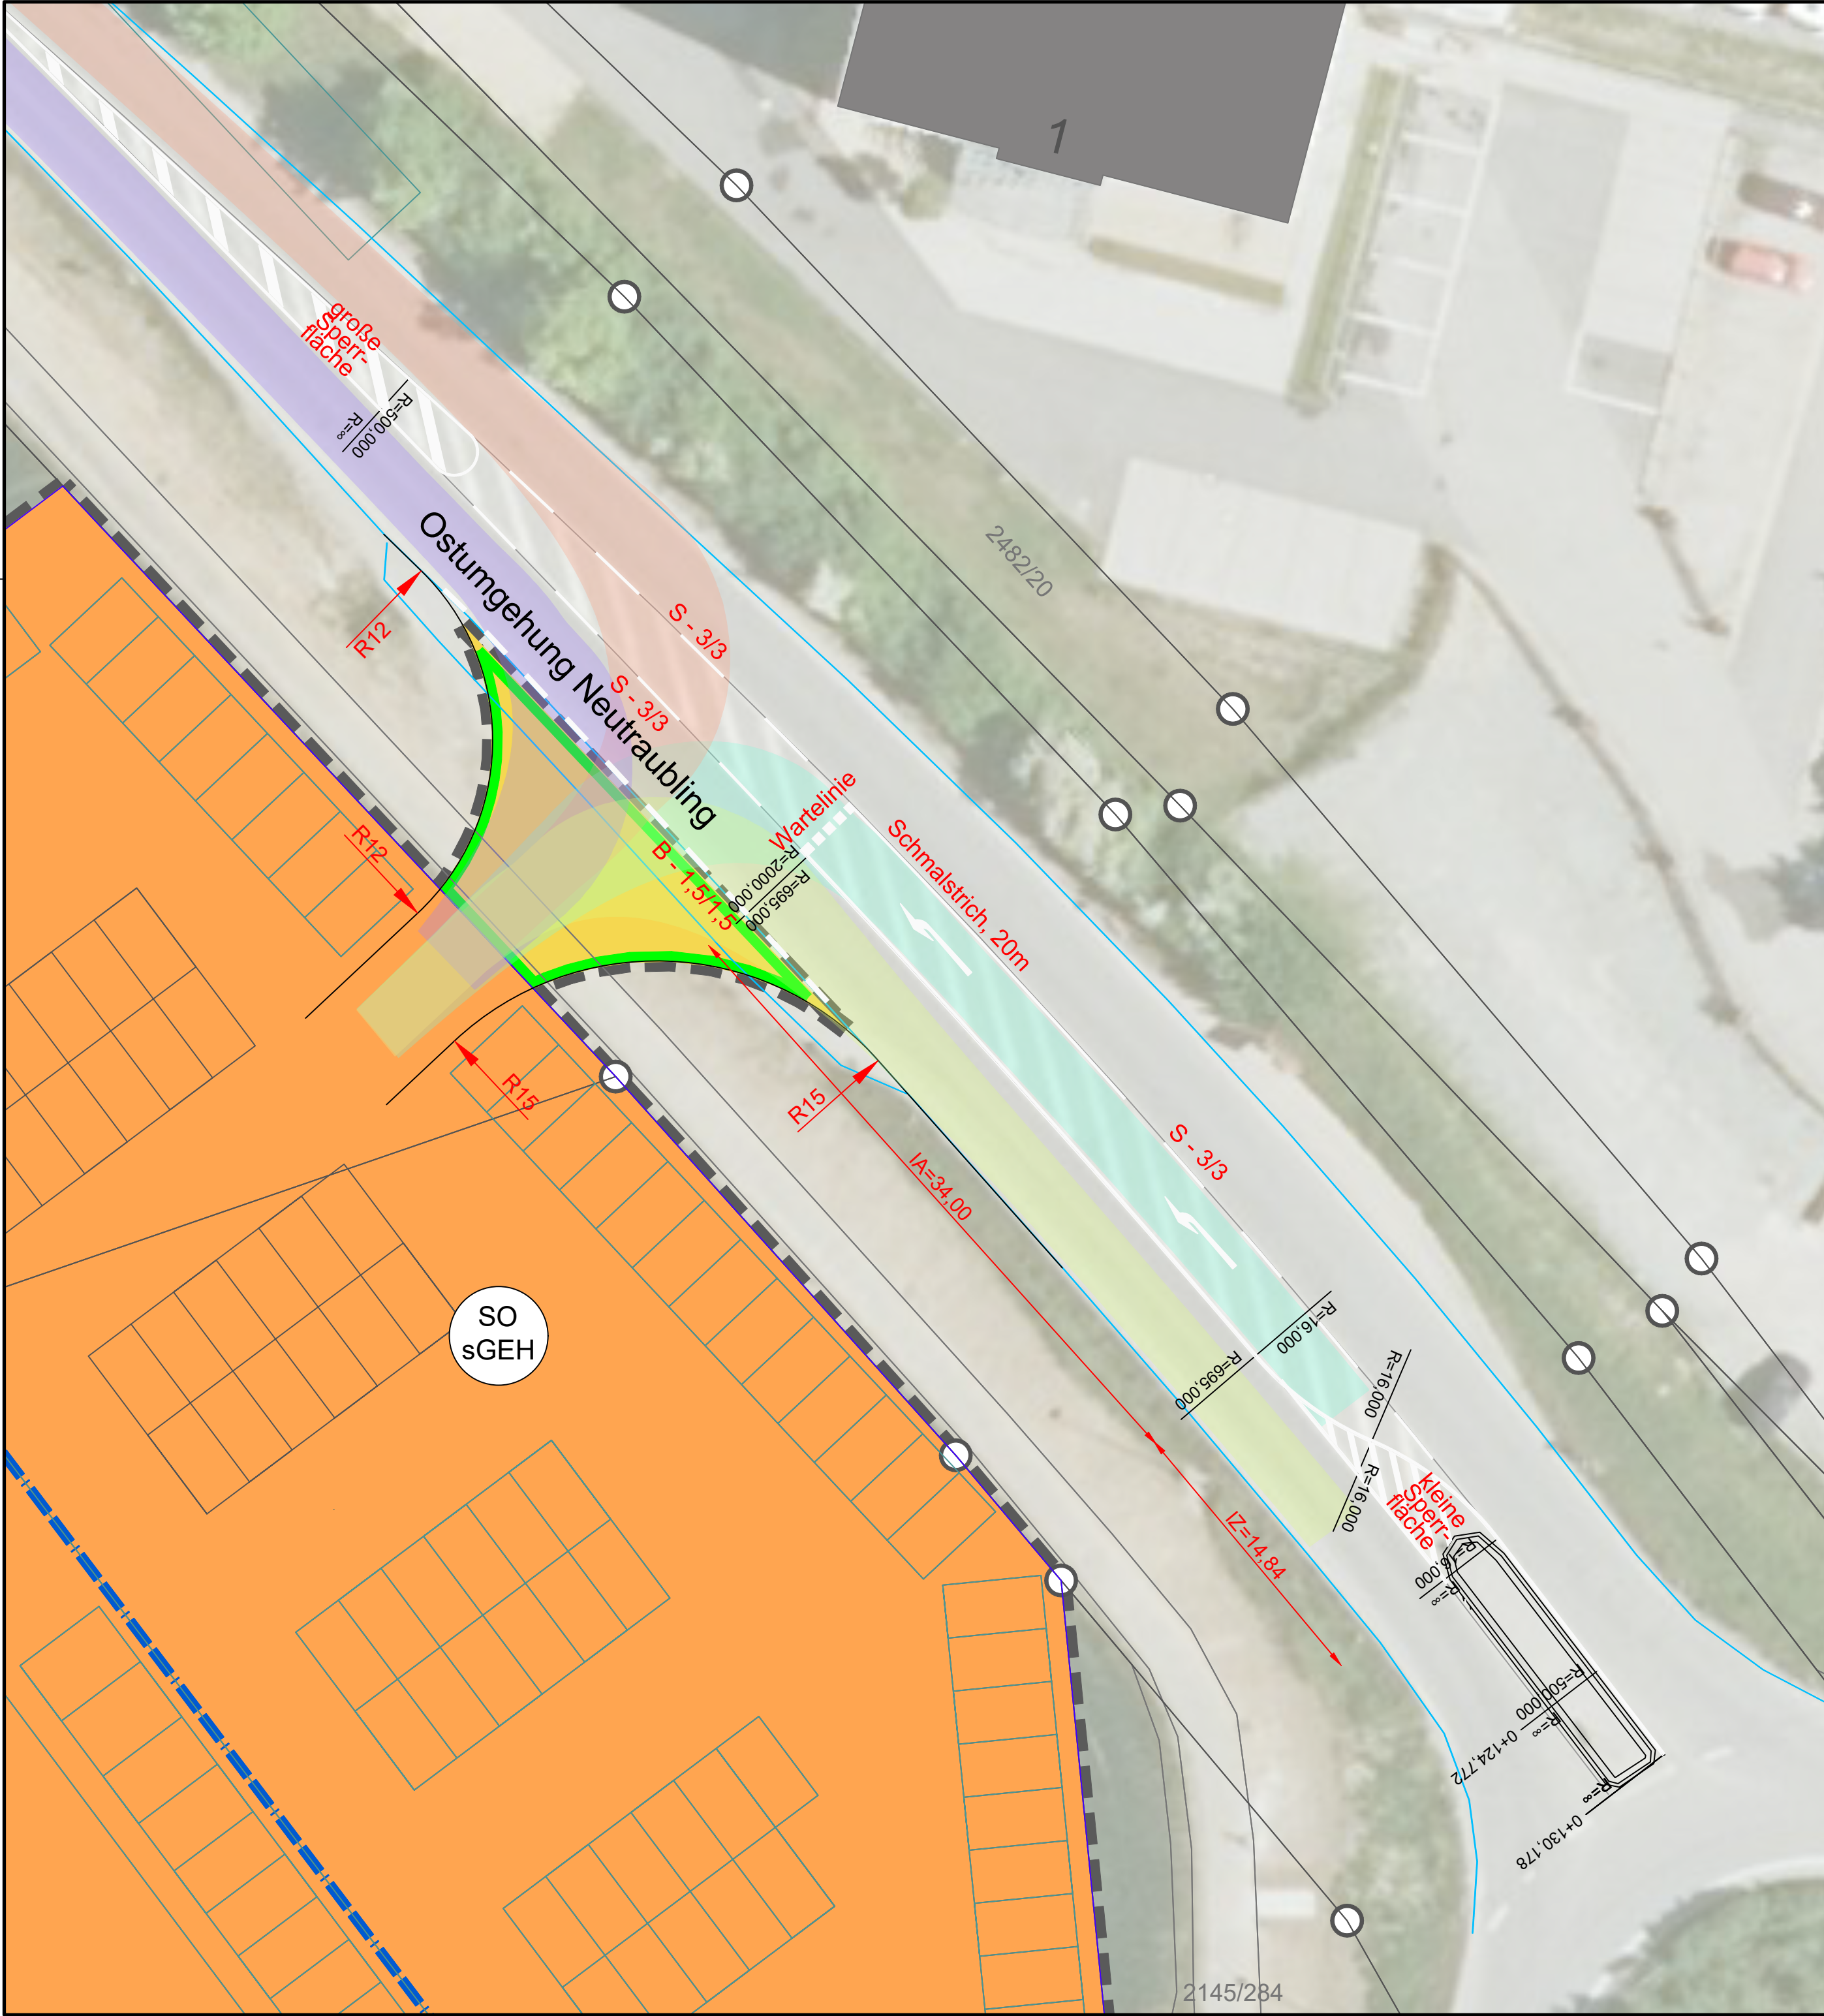

ZEICHENERKLÄRUNG

- Straßenmarkierung gem. RMS
- bestehender Fahrbahnrand
- Schleppkurve Lastzug Linksabbieger
- Schleppkurve Lastzug Rechtsabbieger
- Schleppkurve Lastzug Linkseinbieger
- Schleppkurve Lastzug Rechtseinbieger
- sonstiges Sondergebiet für großflächigen Einzelhandel BBP
- Verkehrsfläche BBP
- Straßenbegrenzungslinie BBP
- Geltungsbereich BBP

Index	Art der Änderung	Datum geänd.	Name geänd.	Datum gepr.	Name gepr.
Bauherr:	Gemeinde Obertraubling			Datum	Name
		bearbeitet:	24.09.2026	Schüller	
		gezeichnet:	24.09.2026	Schüller	
		geprüft:	24.09.2026	Scholz	
Landkreis:	Regensburg	Maßstab:	1:250	Beilage:	3
Bauvorhaben:	Bebauungsplan SO Nahversorger Heising	Projektnummer:	NEBLP006	Plan-Nr.:	LP1.20
		Koordinatenreferenzsystem: ETRS89/UTM-Zone 32			
		Höhenbezugssystem: DHHN 2016 (NHN)			
	Vorentwurf				
Planbezeichnung: Lageplan Linksabbiegespur					
24.09.2026					
Datum		Unterschrift Entwurfsverfasser			
					
		Datum			
		Unterschrift Vorhabensträger			
S² BERATENDE INGENIEURE Stelzenberger, Scholz & Partner Partnerschaftsgesellschaft mbB Sarchinger Feld 1 • 93092 Barbing Tel.: 09401 5284-0 • www.s2bi.de					