
*Solarmodultisch - Schnitt**
(Maße in mm)


Maßstab 1:50

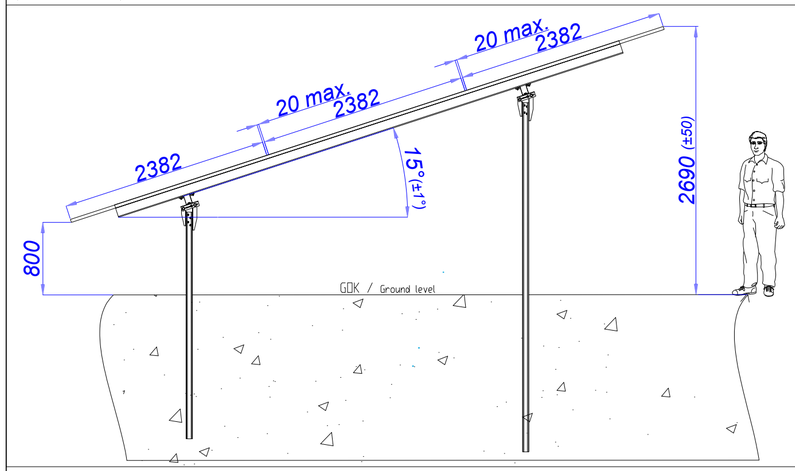

·beispielhafter Schnitt durch einen standardmäßig verwendeten Solarmodultisch mit folgenden Maßen:
Neigungswinkel 15°, Modulgröße 2382 mm x 1134 mm, Abstand zwischen den Modulen 2 cm
***Hinweis:** Schnitt dient der Verdeutlichung der Aufständerung der Module, keine Berechnungsgrundlage für GRZ*

*Schema Solarmodultisch - Draufsicht**

Maßstab 1:50

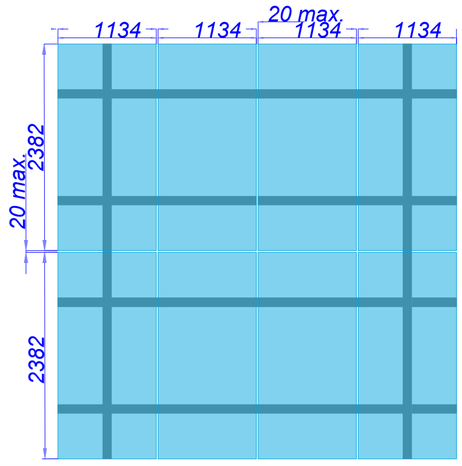

Module transparent dargestellt zur Sichtbarkeit des darunterliegenden Gestells
**beispielhafte Draufsicht auf einen standardmäßig verwendeten Solarmodultisch mit folgenden Maßen:*
Modulgröße 2382 mm x 1134 mm, Abstand zwischen den Modulen 2 cm

Gesamtübersicht


Leistung	2,89 MWp
Einzelnes Modulmaß (L x B x H)	2382 x 1134 x 30 [mm]
Modulausrichtung auf Tisch	vertikal / Portrait
Modulfläche	max. 12.067,26 m² (4.524 Module)
Abstand UK Modultisch zur GOK	mind. 0,8 m
Abstand OK Modultisch zur GOK	2,69 m (+/- 5 cm)
Reihenabstand (Maß zwischen senkrecht auf Boden projizierten Modulkanten parallel verlaufenden Modulreihen)	min. 2,5 m bis max. 5,4 m
Maße Trafostation	ca. 19 m²
Zufahrten / Wege	Wirtschaftsweg (Fl.Nr. 873)

Die Anordnung der Modulreihen folgt dem natürlichen Relief des Geländes.



Legende

- Grenze des räumlichen Geltungsbereiches
- Extensives Grünland
- Artenschutzrechtliche Vermeidungsmaßnahme
- Einzelsträucher
- 20-kV-Freileitung der N-Ergie
- Wartungstreifen der Freileitung (Breite: 4,2 m beidseits der Leitungsachse)
- Bewuchsbeschränkungsbereich der Freileitung
- Baubeschränkungsbereich der Freileitung (OK Module max. 2,7 m ab GOK)
- Solarmodultische
- Trafostation
- Zaunverlauf
- Zufahrt
- bestehende Flurstücksgrenze
- 441/12 bestehende Flurstücksnummer
- 318m Topografie des bestehenden Geländes in Metern über Normalhöhennull (NHN)
- 5 Bemaßung in m

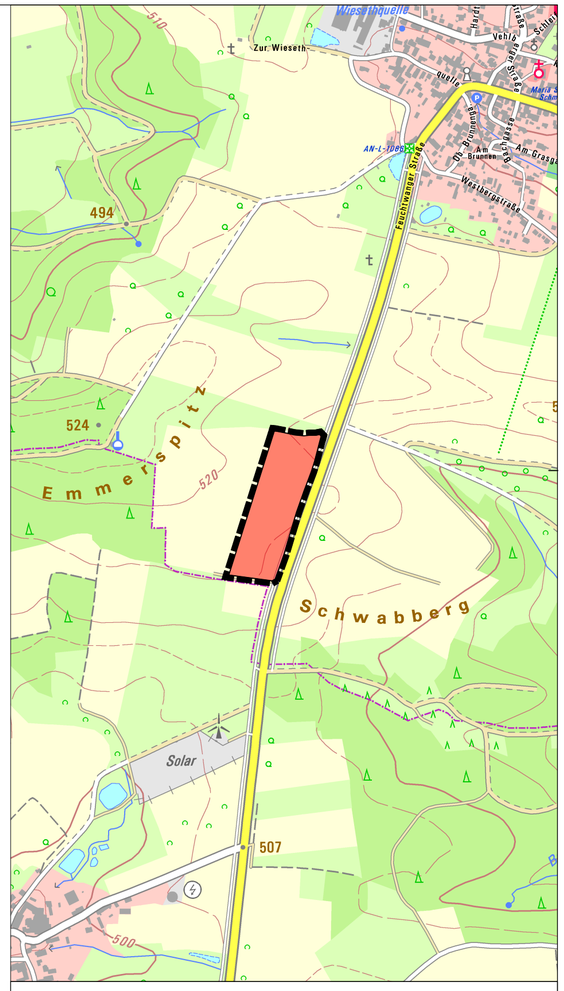

Übersichtsplan M 1:10.000

Grenze des räumlichen Geltungsbereiches des B-Plans

Geltungsbereichdes B-Plans

Projekt

Vorhabenbezogener Bebauungs- und Grünordnungsplan "Freiflächen-Photovoltaik-Anlage PAN PLAST südlich von Weinberg"
- Vorhaben- und Erschließungsplan -

Gemeinde Aurach
Landkreis Ansbach

in Zusammenarbeit mit:

VOGELSANG

Planungsbüro Vogelsang
Glockenhofstr. 28
90478 Nürnberg
www.vogelsang-plan.de

Landschaftsplanung Klebe
Glockenhofstr. 28
90478 Nürnberg
www.landschaftsplanung-klebe.de

MN - 19.11.2026 AG - 19.11.2026

Planbezeichnung/ Stand

VORENTWURF

Maßstab

Lageplan 1:1000

Ansichten 1:50