
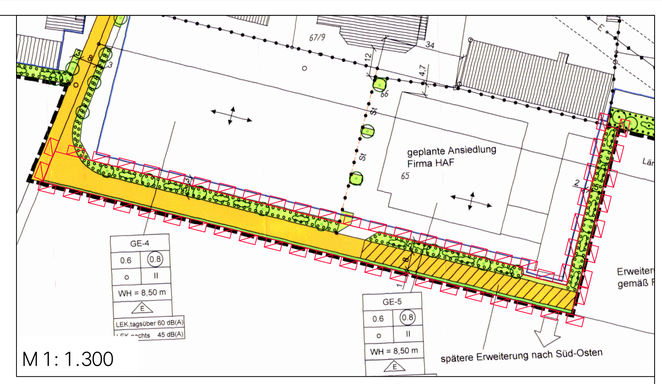



Bebauungsplan "Gewerbegebiet Altdorf-Nord" (Fassung vom 17.05.2011, rechtsverbindlich seit 30.05.2011)

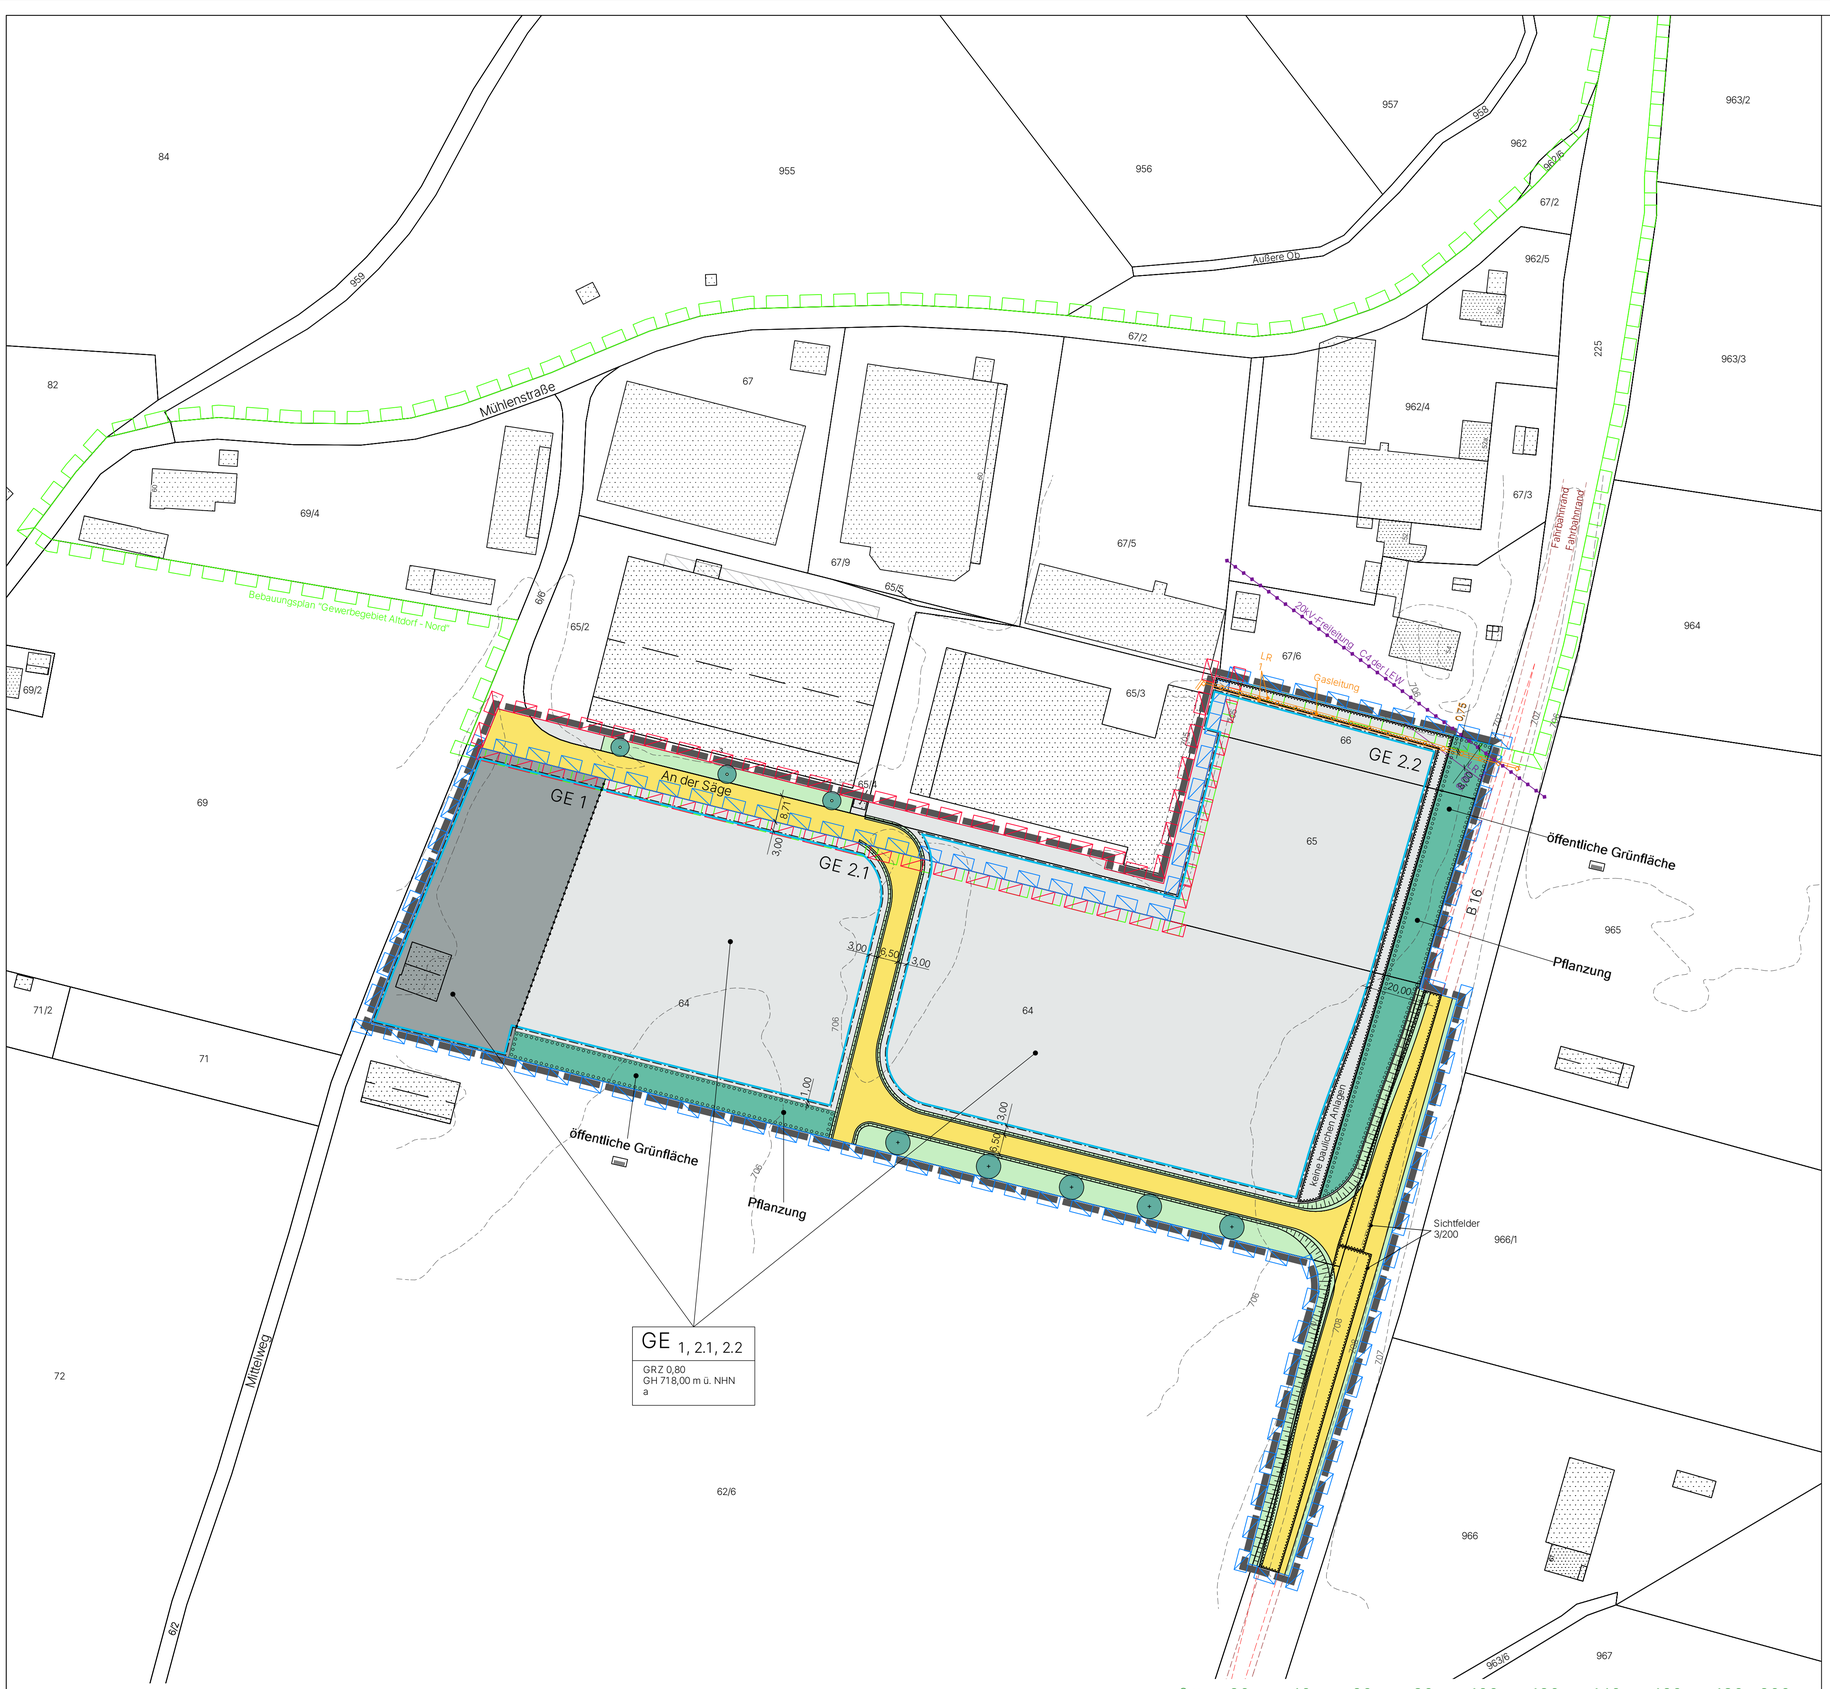

N

SIEBER CONSULT

Stadtplanung Artenschutz Immissionsschutz Landschaftsplanung

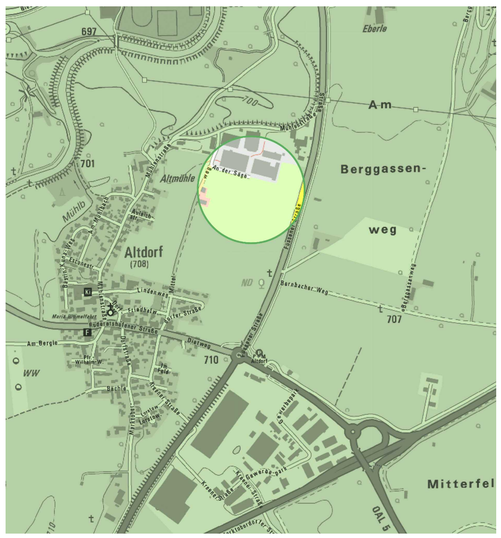

1. Änderung und 1. Erweiterung des Bebauungsplanes "Gewerbegebiet Altdorf-Nord"

Gemeinde Biessenhofen
1. Änderung und 1. Erweiterung des Bebauungsplanes "Gewerbegebiet Altdorf-Nord"

Entwurf
M 1: 1.000
Fassung 05.10.2026
Sieber Consult GmbH