




BEISPIEL UMSPANNWERK
Vergleichsobjekt in geplanter Größenordnung, genaue Ausgestaltung Herstellerabhängig

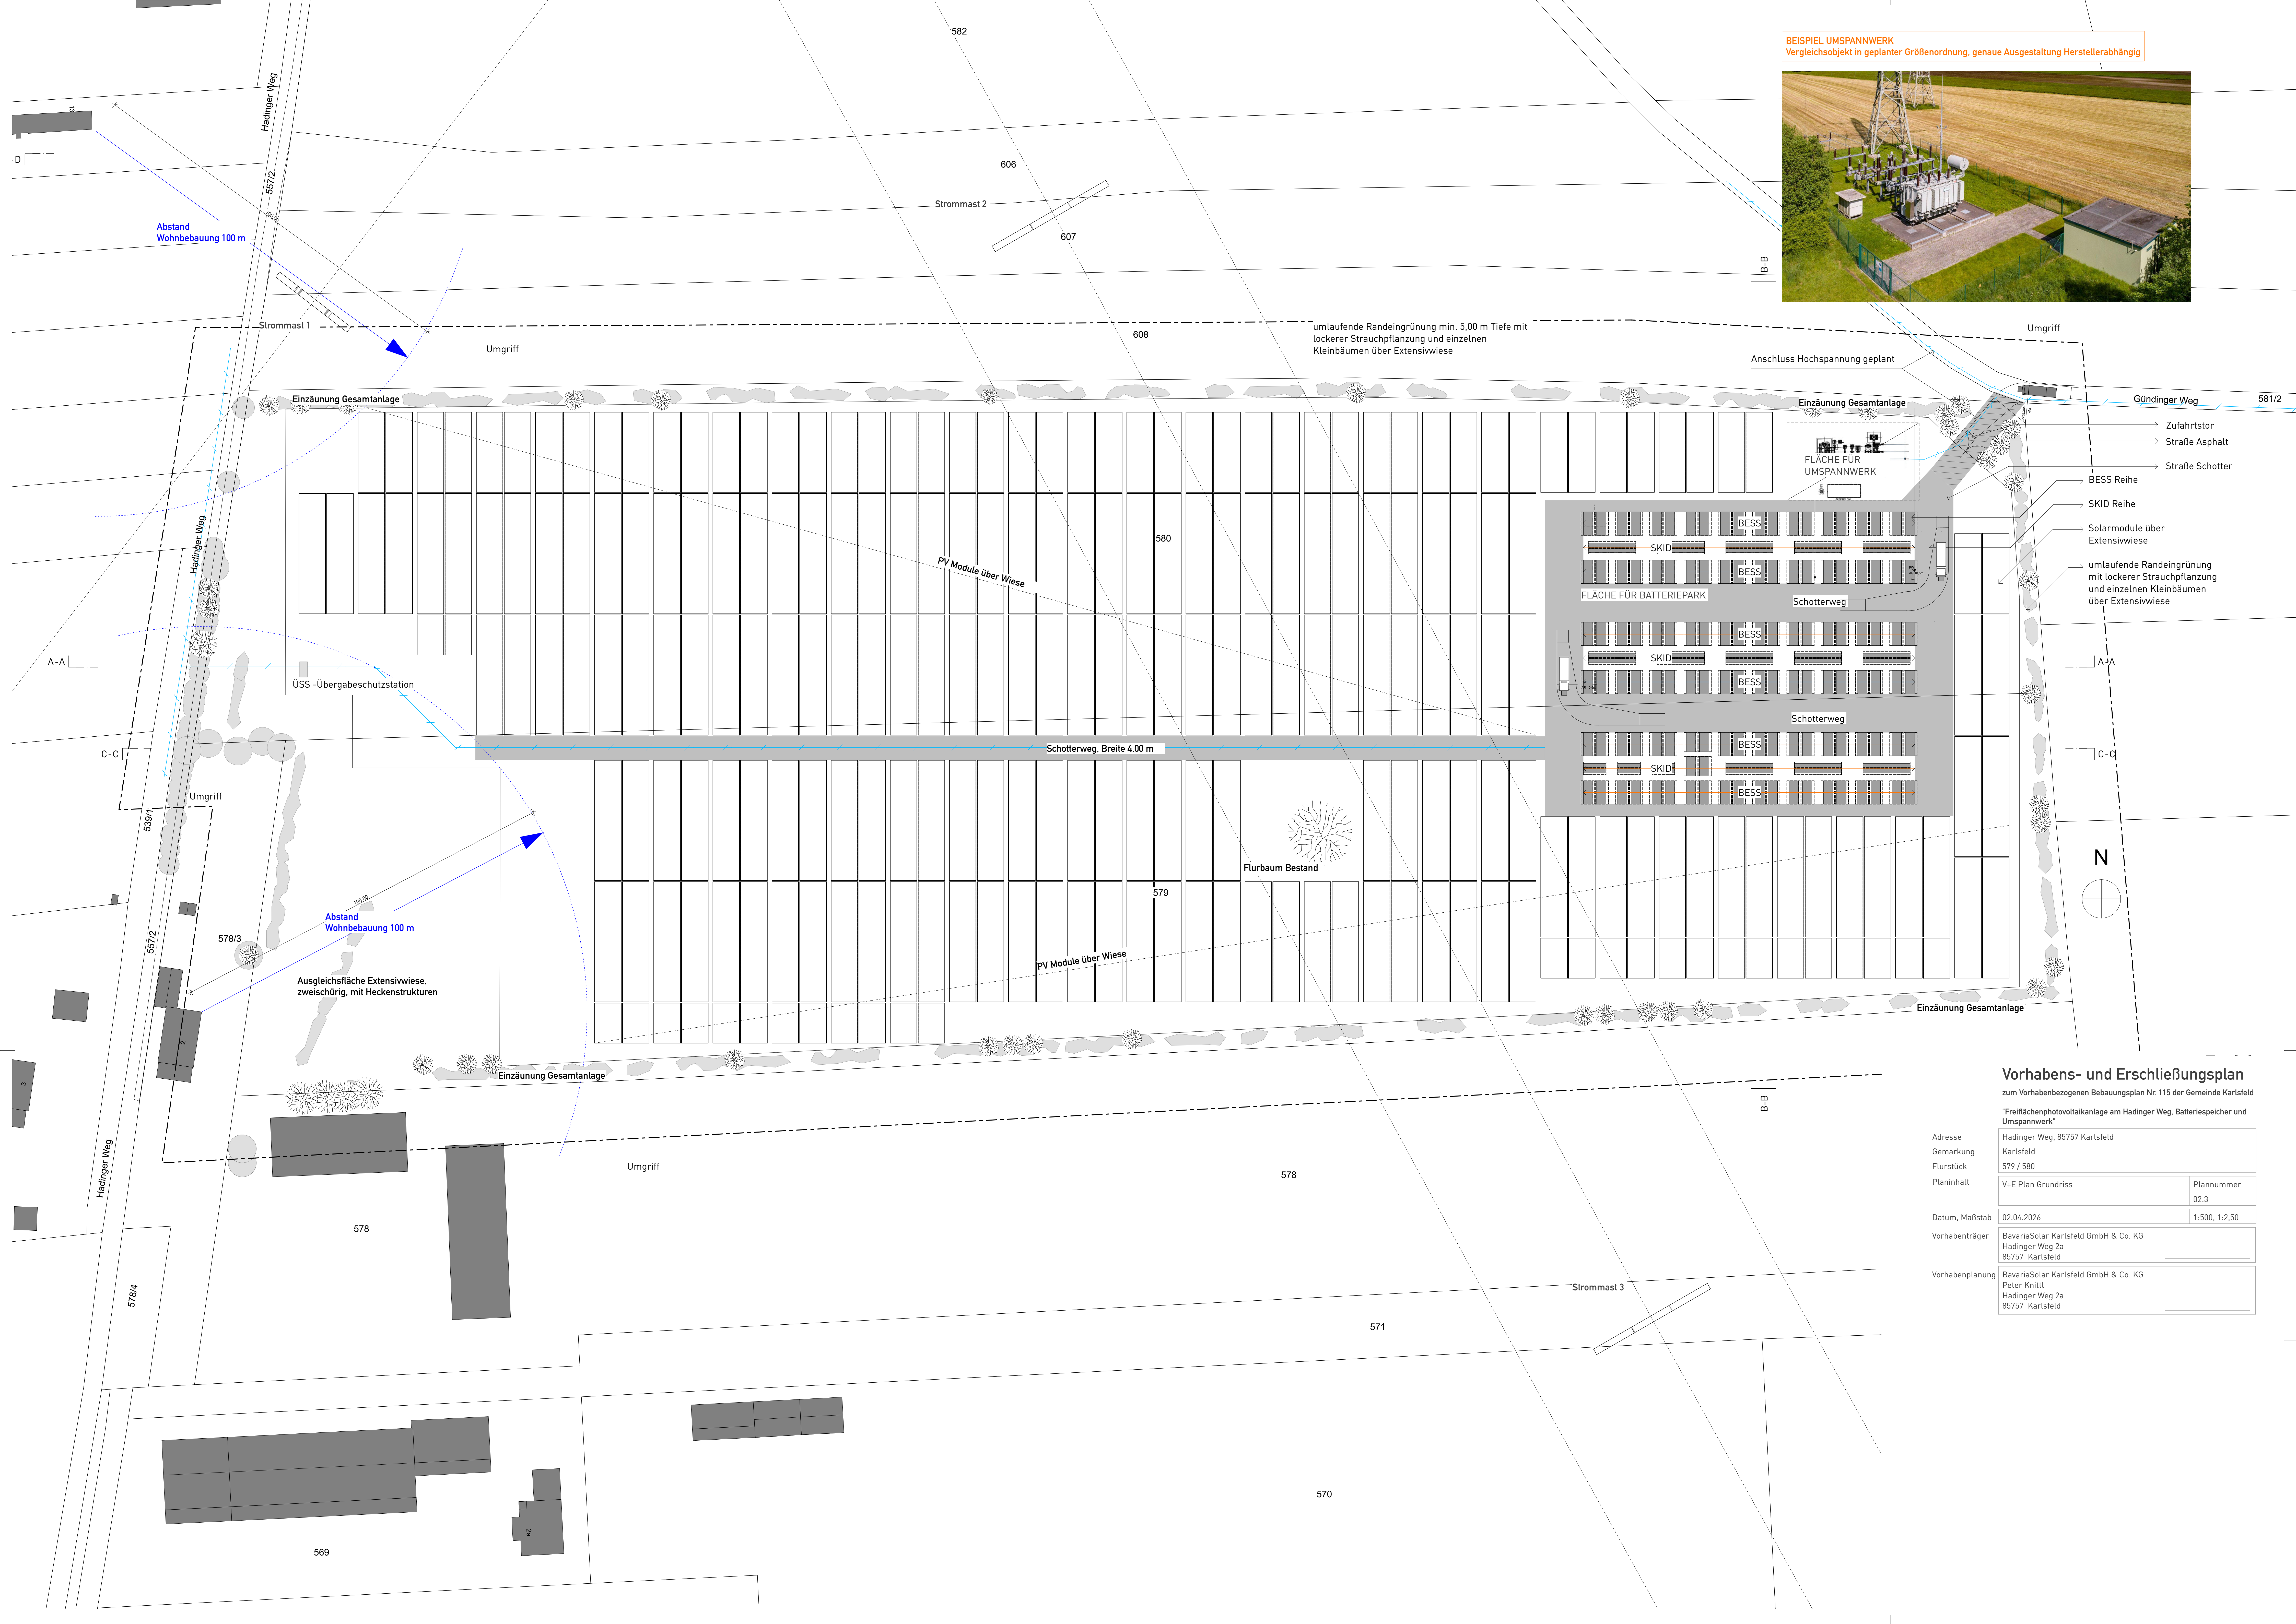

Vorhabens- und Erschließungsplan

zum Vorhabenbezogenen Bebauungsplan Nr. 115 der Gemeinde Karlsfeld

"Freiflächenphotovoltaikanlage am Hadinger Weg, Batteriespeicher und Umspannwerk"

Adresse	Hadinger Weg, 85757 Karlsfeld	
Gemarkung	Karlsfeld	
Flurstück	579 / 580	
Planinhalt	V+E Plan Grundriss	Plannummer 02.3
Datum, Maßstab	02.04.2026	1:500, 1:2,50
Vorhabenträger	BavariaSolar Karlsfeld GmbH & Co. KG Hadinger Weg 2a 85757 Karlsfeld	
Vorhabenplanung	BavariaSolar Karlsfeld GmbH & Co. KG Peter Knittl Hadinger Weg 2a 85757 Karlsfeld	