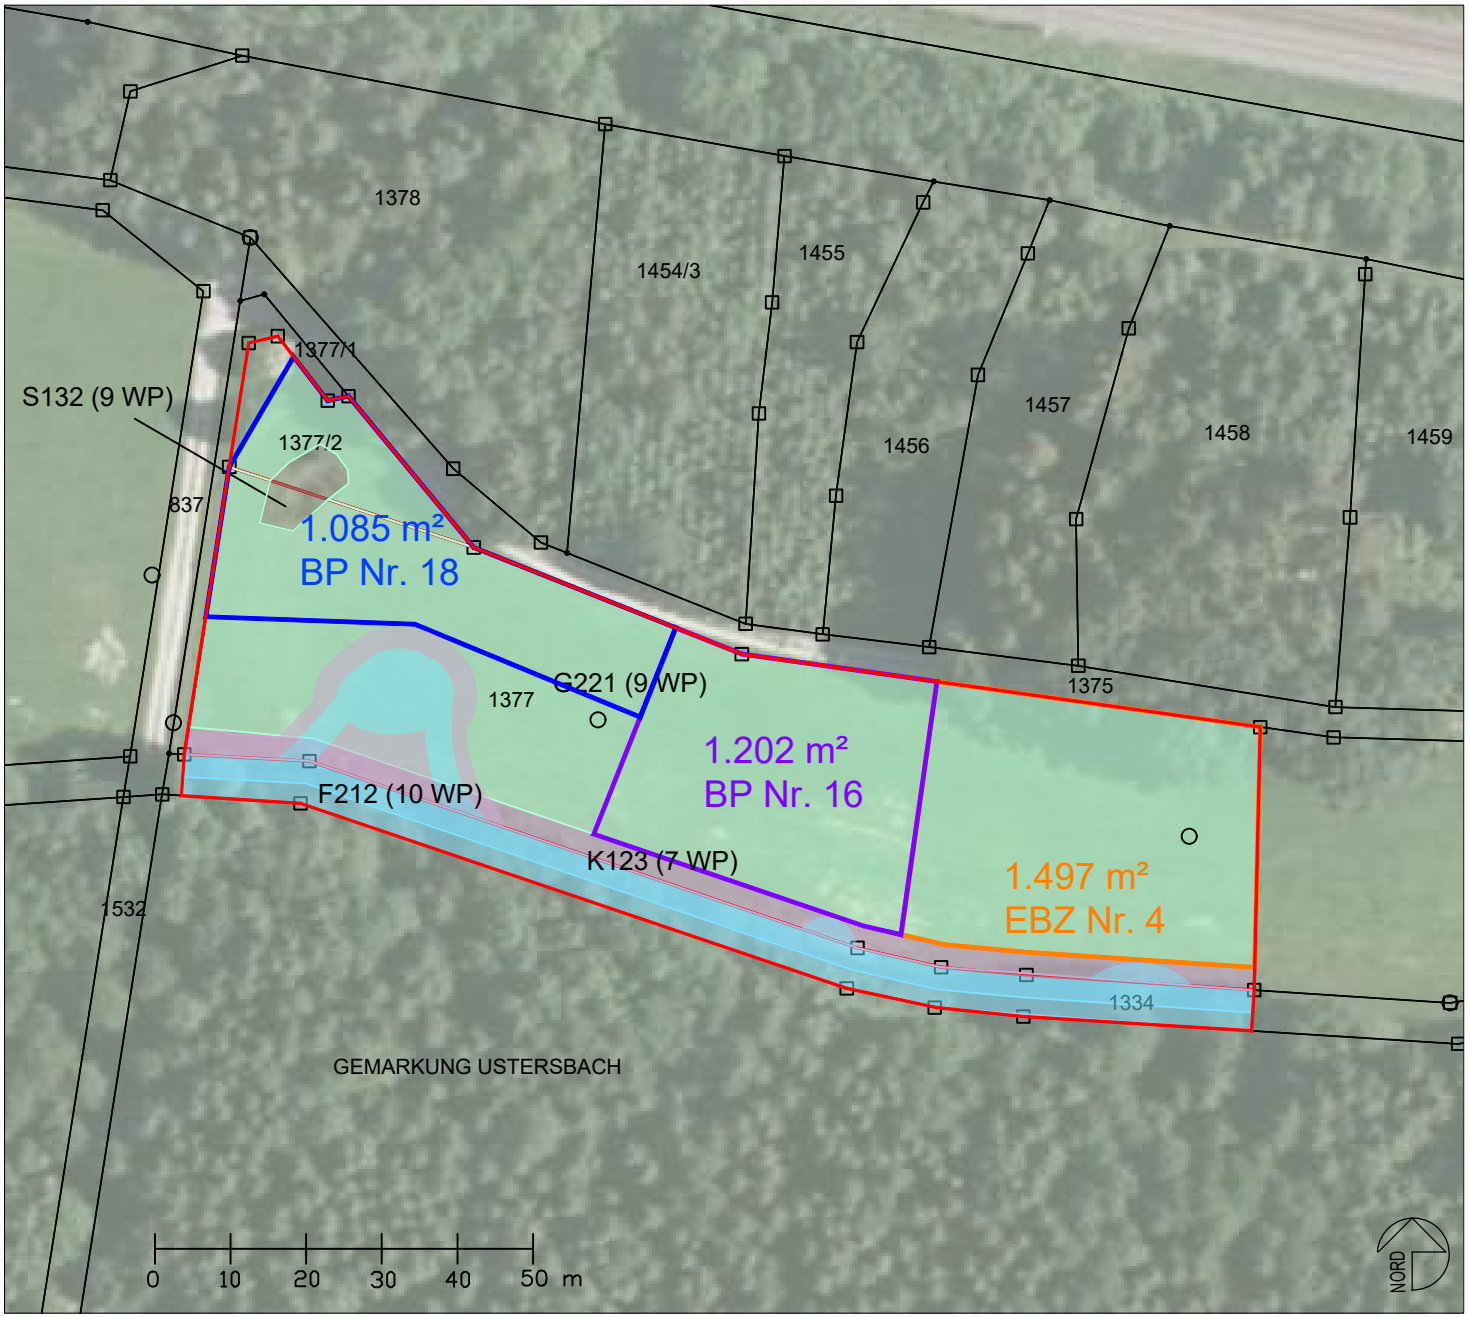


Legende

Maßnahmen

Anlage/Entwicklung/Unterhaltspflege

- Mäßig artenreiche seggen- oder binsenreiche Feucht- und Nasswiese (G221) - max. 2-schürige Mahd, nicht vor 15.7.
- Mäßig artenreicher Saum feuchter bis nasser Standorte (K123) - 1-schürige Herbstmahd, nicht vor 15.9.
- Graben mit naturnaher Entwicklung (F212) - partielle Uferaufweitung, Maßnahmen noch auszuarbeiten

Sonstige Darstellungen

- Flurgrenzen
- Ausgleichsflächen mit Ausgangszustand: überwiegend Intensivgrünland (G11), im Süden stark verändertes Fließgewässer/ naturferner Graben (F211/F12)
- Eutrophes Stillgewässer, naturnah (S132)

Terrabiota
Landschaftsarchitekten und Stadtplaner GmbH
Kaiser-Wilhelm-Straße 13a
82319 Starnberg
Tel.: 08151-97 999 30
Fax: 08151-97 999 49
info@terrabiota.de

Gemeinde Ustersbach
VG Gessertshausen
Hauptstraße 31
86459 Gessertshausen

Ausgleichskonzept Fl.Nr. 1377
Gemarkung Ustersbach
M 1:1.000
07.10.2024