


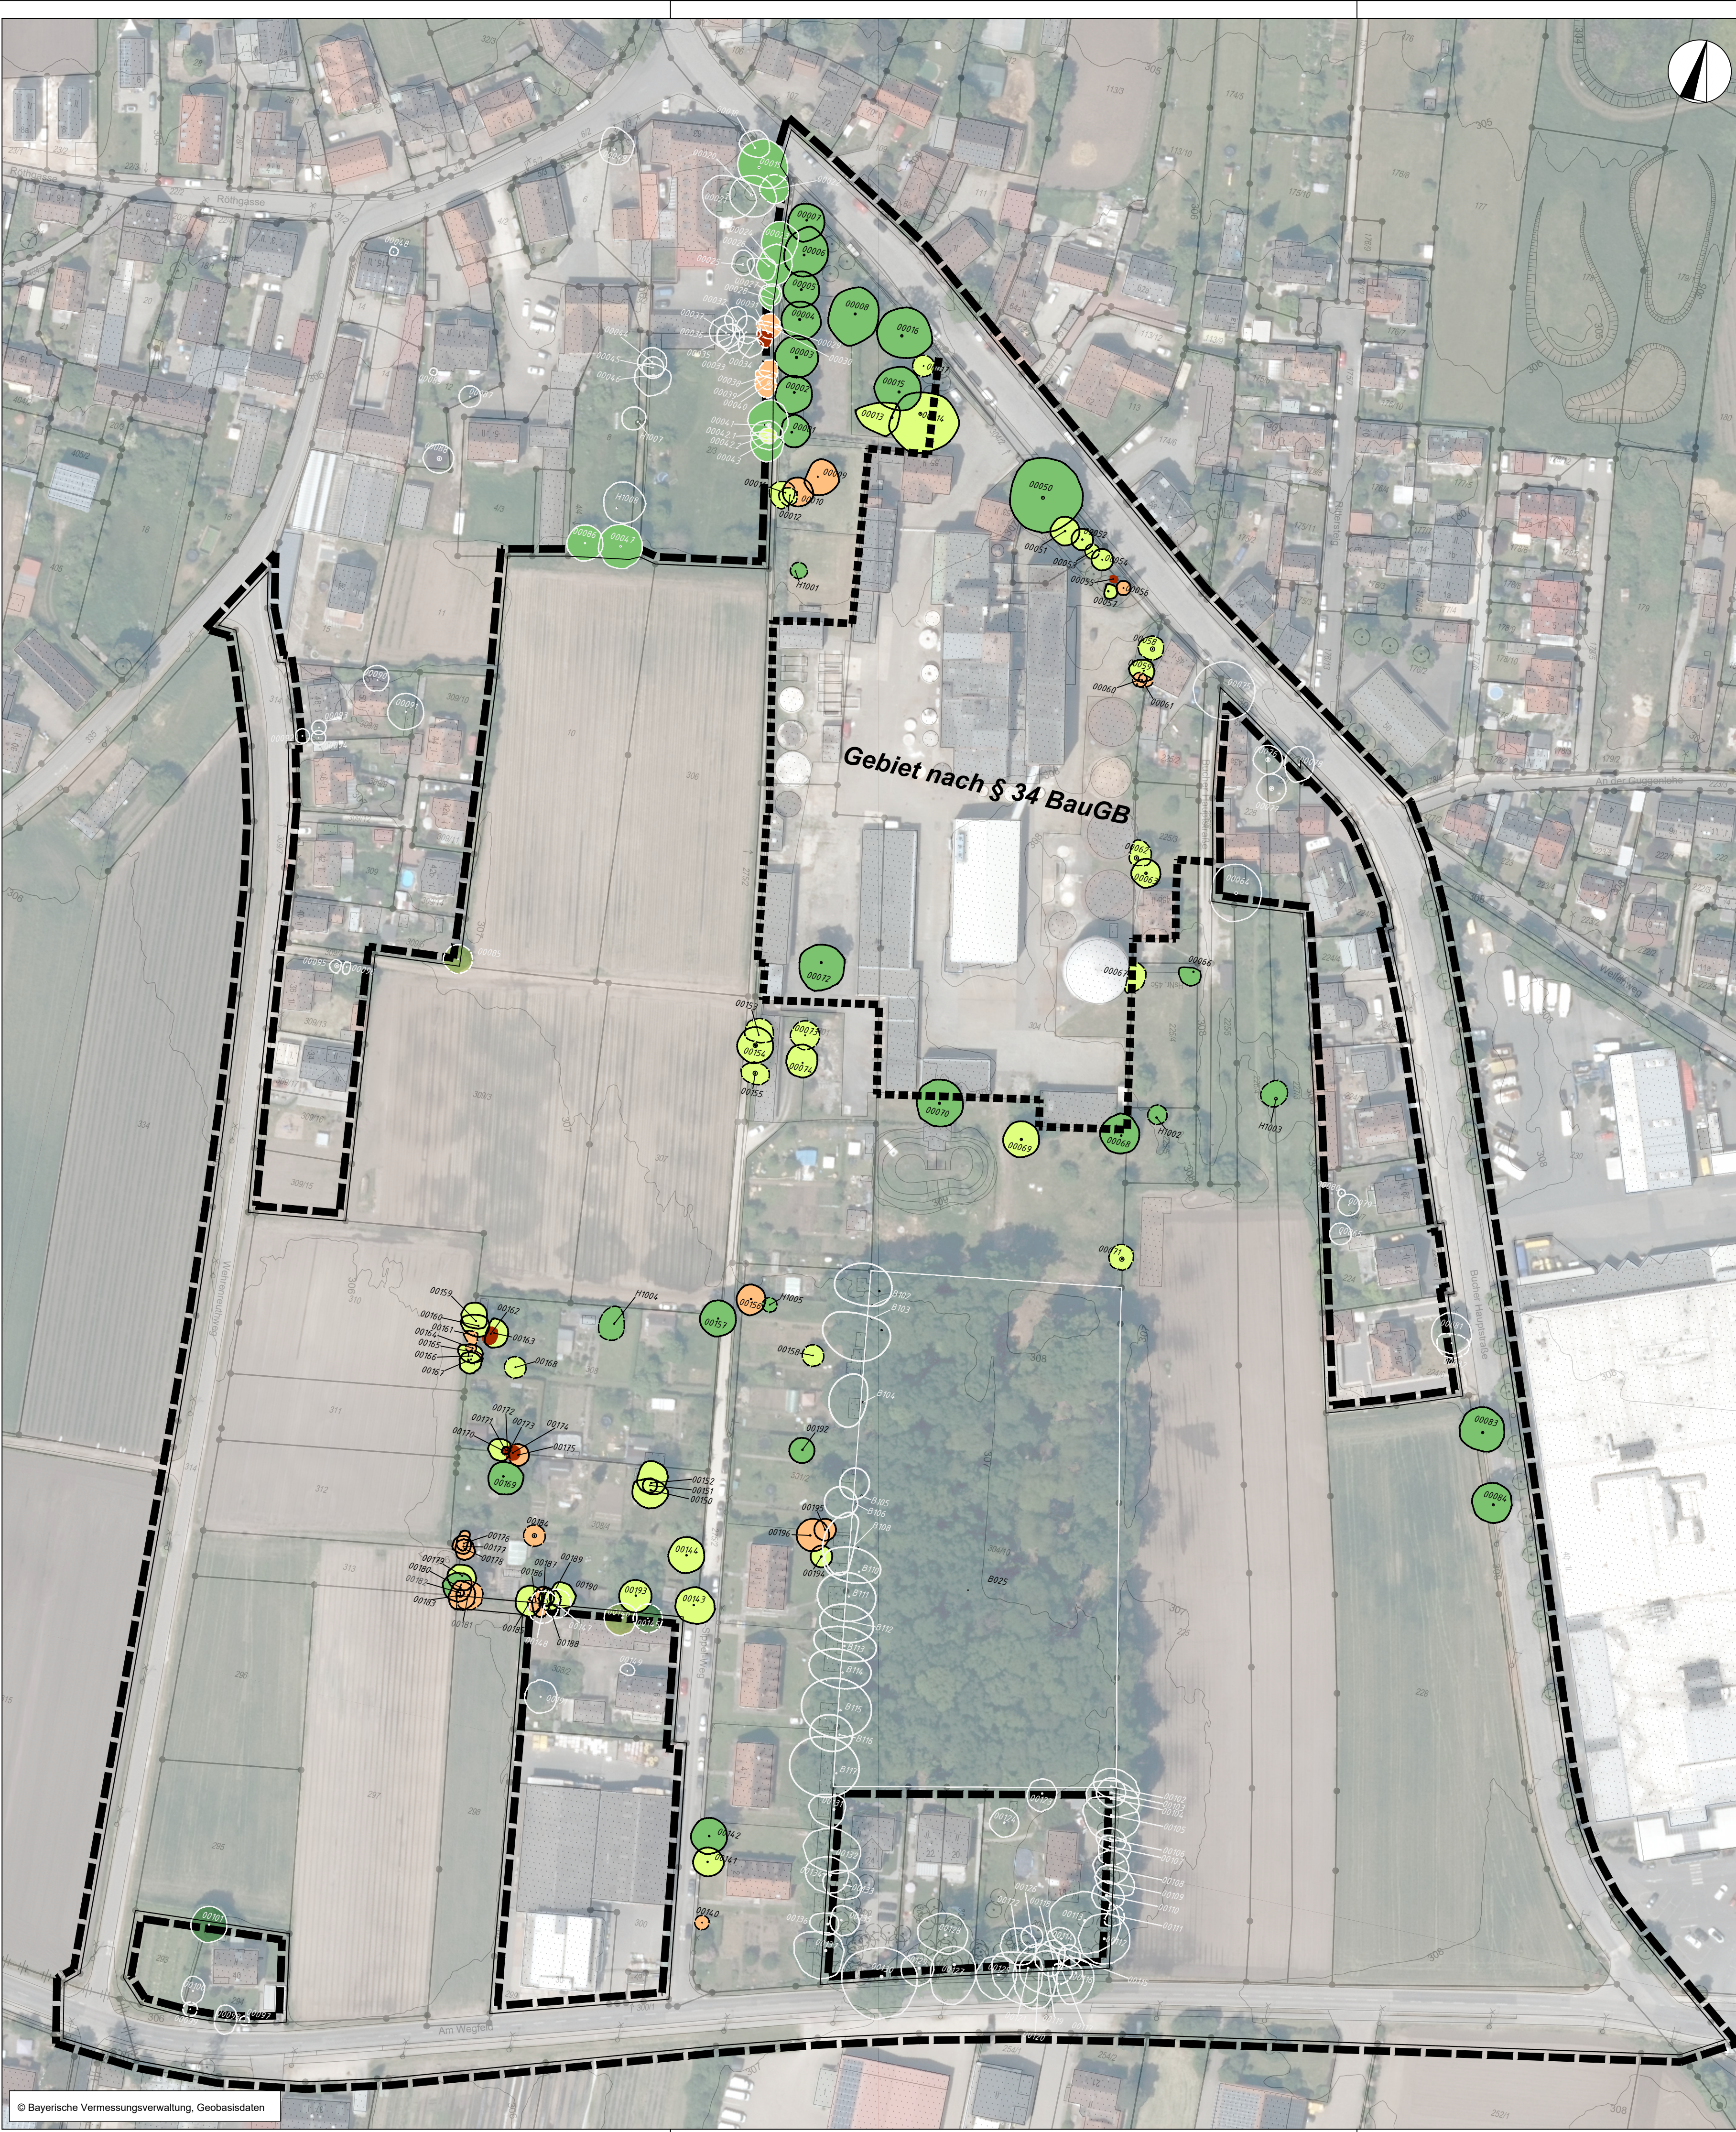

Beim BAST  
Bebauungsplan Nr. 4675 "Buch Süd"

Baumbestandsplan  
Baumvermessung durch immorise GmbH 2023; Baumbestandsaufnahme durch WGF Landschaft 2023, ergänzt 2024

| Nr. | Nr.             | Name, bot.                                                                       | Name, dt.                   | Stammum-<br>fang [cm] | Anzahl<br>Stämme | Kronen-<br>durchm.<br>[m] | Höhe<br>[m] | Vitalität | Habitat-<br>baum | ÖLBaum | Baum-<br>schutz-<br>würdig-<br>VO | Erhaltens-<br>würdig-<br>keit | Schäden und Besonderheiten                                         |
|-----|-----------------|----------------------------------------------------------------------------------|-----------------------------|-----------------------|------------------|---------------------------|-------------|-----------|------------------|--------|-----------------------------------|-------------------------------|--------------------------------------------------------------------|
| 1   |                 |                                                                                  |                             |                       |                  |                           |             |           |                  |        |                                   |                               | tote Feinstäste, teilw. Abbruch<br>größerer Äste                   |
| 2   | 00001           | Tilia cordata                                                                    | Winterlinde                 | 173                   | 1                | 10                        | 17          | 2         |                  |        | x                                 | x                             | 1                                                                  |
| 3   | 00002           | Tilia cordata                                                                    | Winterlinde                 | 187                   | 1                | 11                        | 15          | 1         |                  |        | x                                 | x                             | 1                                                                  |
| 4   | 00003           | Tilia cordata                                                                    | Winterlinde                 | 191                   | 1                | 12                        | 15          | 2         |                  |        | x                                 | x                             | 1                                                                  |
| 5   | 00004           | Tilia cordata                                                                    | Winterlinde                 | 197                   | 1                | 11                        | 16          | 1         |                  |        | x                                 | x                             | 1                                                                  |
| 6   | 00005           | Tilia cordata                                                                    | Winterlinde                 | 170                   | 1                | 10                        | 15          | 1         |                  |        | x                                 | x                             | 1                                                                  |
| 7   | 00006           | Tilia cordata                                                                    | Winterlinde                 | 166                   | 1                | 12                        | 14          | 1         |                  |        | x                                 | x                             | 1                                                                  |
| 8   | 00007           | Tilia cordata                                                                    | Winterlinde                 | 158                   | 1                | 9                         | 13          | 2         |                  |        | x                                 | x                             | 1                                                                  |
| 9   | 00008           | Fraxinus excelsior                                                               | Gemeine Esche               | 207                   | 1                | 15                        | 13          | 2         |                  |        | x                                 | x                             | 1                                                                  |
| 10  | 00009           | Acer platanoides                                                                 | Spitzahorn                  | 86                    | 1                | 9                         | 9           | 3         |                  |        | x                                 | x                             | 3                                                                  |
| 11  | 00010           | Acer platanoides                                                                 | Spitzahorn                  | 86                    | 1                | 8                         | 8           | 3         |                  |        | x                                 | x                             | 3                                                                  |
| 12  | 00011           | Fraxinus excelsior                                                               | Gemeine Esche               | 49                    | 1                | 7                         | 8           | 1         |                  |        |                                   | 2                             | wenig Totäste                                                      |
| 13  | 00012           | Acer platanoides                                                                 | Spitzahorn                  | 65                    | 1                | 5                         | 8           | 1         |                  |        |                                   | 2                             | wenig tote Feinstäste                                              |
| 14  | 00013           | Quercus rubra                                                                    | Roteiche                    | 206                   | 1                | 12                        | 11          | 3         |                  |        | x                                 | x                             | 2                                                                  |
| 15  | 00014           | Quercus rubra                                                                    | Roteiche                    | 250                   | 1                | 18                        | 13          | 3         |                  |        | x                                 | x                             | 2                                                                  |
| 16  | 00015           | Acer platanoides                                                                 | Spitzahorn                  | 190                   | 1                | 12                        | 12          | 2         |                  |        | x                                 | x                             | 1                                                                  |
| 17  | 00016           | Quercus rubra                                                                    | Roteiche                    | 207                   | 1                | 14                        | 11          | 2         |                  |        | x                                 | x                             | 1                                                                  |
| 18  | 00017           | Fagus sylvatica                                                                  | Rohkuche                    | 51                    | 1                | 6                         | 8           | 2         |                  |        |                                   | 2                             |                                                                    |
| 19  | 00018           | Standort außerhalb Geltungsbereich, keine Betroffenheit durch Gebietsentwicklung |                             |                       |                  |                           |             |           |                  |        |                                   |                               |                                                                    |
| 20  | 00019           | Asxculus hippocastanum                                                           | Böwöhnliche<br>Rosskastanie | 185                   | 1                | 14                        | 12          | 2         |                  |        | x                                 | x                             | 1                                                                  |
| 21  | 00020-<br>00021 | Standort außerhalb Geltungsbereich, keine Betroffenheit durch Gebietsentwicklung |                             |                       |                  |                           |             |           |                  |        |                                   |                               |                                                                    |
| 22  | 00022           | Acer platanoides                                                                 | Spitzahorn                  | 65                    | 1                | 6                         | 8           | 1         |                  |        | x                                 | x                             | 1                                                                  |
| 23  | 00023           | Fraxinus excelsior                                                               | Gemeine Esche               | 170                   | 1                | 10                        | 12          | 2         |                  |        | x                                 | x                             | 1                                                                  |
| 24  | 00024           | Acer platanoides                                                                 | Spitzahorn                  | 103                   | 1                | 8                         | 11          | 1         |                  |        | x                                 | x                             | 1                                                                  |
| 25  | 00025-<br>00026 | Standort außerhalb Geltungsbereich, keine Betroffenheit durch Gebietsentwicklung |                             |                       |                  |                           |             |           |                  |        |                                   |                               |                                                                    |
| 27  | 00027           | Betula pendula                                                                   | Hänge-Birke                 | 88                    | 1                | 5                         | 10          | 1         |                  |        |                                   | x                             | 1                                                                  |
| 28  | 00028           | Betula pendula                                                                   | Hänge-Birke                 | 80                    | 1                | 6                         | 9           | 2         |                  |        |                                   | x                             | 1                                                                  |
| 29  | 00029           | Fraxinus excelsior                                                               | Gemeine Esche               | 59                    | 1                | 4                         | 8           | 2         |                  |        |                                   | 3                             | Efeu, Zwiesel                                                      |
| 30  | 00030           | Betula pendula                                                                   | Hänge-Birke                 | 72                    | 1                | 6                         | 9           | 2         |                  |        |                                   | 3                             |                                                                    |
| 31  | 00031           | Betula pendula                                                                   | Hänge-Birke                 | 102                   | 1                | -                         | 8           | 4         |                  |        |                                   | 3                             |                                                                    |
| 32  | 00032-<br>00037 | Standort außerhalb Geltungsbereich, keine Betroffenheit durch Gebietsentwicklung |                             |                       |                  |                           |             |           |                  |        |                                   |                               |                                                                    |
| 33  | 00038           | Acer platanoides                                                                 | Spitzahorn                  | 58                    | 1                | 5                         | 11          | 1         |                  |        |                                   | 3                             | Zauneinwuchs, einseitige Krone                                     |
| 34  | 00039           | Fraxinus excelsior                                                               | Gemeine Esche               | 66                    | 1                | 6                         | 12          | 2         |                  |        |                                   | 3                             | Zauneinwuchs                                                       |
| 35  | 00040           | Fraxinus excelsior                                                               | Gemeine Esche               | 51/ 39                | 1                | 6                         | 10          | 2         |                  |        |                                   | 3                             | Zauneinwuchs                                                       |
| 36  | 00041           | Tilia cordata                                                                    | Winterlinde                 | 178/ 102/ 64          | 3                | 9                         | 15          | 1         |                  |        | x                                 | x                             | 1                                                                  |
| 37  | 00042.1         | Tilia cordata                                                                    | Winterlinde                 | 85/ 81/ 46            | 3                | 8                         | 14          | 1         |                  |        | x                                 | x                             | 1                                                                  |
| 38  | 00042.2         | Fraxinus excelsior                                                               | Gemeine Esche               | 83                    | 1                | 5                         | 16          | 1         |                  |        | x                                 | x                             | 2                                                                  |
| 39  | 00043           | Tilia cordata                                                                    | Winterlinde                 | 112/ 75               | 2                | 7                         | 15          | 1         |                  |        | x                                 | x                             | 1                                                                  |
| 40  | 00044-<br>00046 | Standort außerhalb Geltungsbereich, keine Betroffenheit durch Gebietsentwicklung |                             |                       |                  |                           |             |           |                  |        |                                   |                               |                                                                    |
| 41  | 00047           | Juglans regia                                                                    | Echte Walnuss               | 174                   | 1                | 12                        | 10          | 1         |                  |        | x                                 | 1                             | Zwiesel, tote Feinstäste                                           |
| 42  | 00048-<br>00049 | Standort außerhalb Geltungsbereich, keine Betroffenheit durch Gebietsentwicklung |                             |                       |                  |                           |             |           |                  |        |                                   |                               |                                                                    |
| 43  | 00050           | Acer platanoides                                                                 | Spitzahorn                  | 270                   | 1                | 18                        | 12          | 1         |                  |        | x                                 | x                             | 1                                                                  |
| 44  | 00051           | Picea abies                                                                      | Gemeine Fichte              | 136                   | 1                | 7                         | 14          | 2         |                  |        |                                   | x                             | 2                                                                  |
| 45  | 00052           | Picea abies                                                                      | Gemeine Fichte              | 147                   | 1                | 5                         | 15          | 2         |                  |        |                                   | x                             | 2                                                                  |
| 46  | 00053           | Picea abies                                                                      | Gemeine Fichte              | 63                    | 1                | 4                         | 8           | 1         |                  |        |                                   | 2                             |                                                                    |
| 47  | 00054           | Picea abies                                                                      | Gemeine Fichte              | 159                   | 1                | 6                         | 12          | 2         |                  |        | x                                 | 2                             | starker Efeubewuchs                                                |
| 48  | 00055           | Picea abies                                                                      | Gemeine Fichte              | 62                    | 1                | 2                         | 10          | 4         |                  |        |                                   | 4                             | Totbaum, Efeubewuchs                                               |
| 49  | 00056           | Picea abies                                                                      | Gemeine Fichte              | 107                   | 1                | 4                         | 11          | 3         |                  |        | x                                 | 3                             | sarker Efeubewuchs,<br>gesichert aufgrund starken<br>Schiefstandes |
| 50  | 00057           | Picea pungens                                                                    | Stech-Fichte                | 140                   | 1                | 4                         | 16          | 2         |                  |        | x                                 | 2                             | fehlende Äste auf Westseite                                        |
| 51  | 00058           | Fraxinus excelsior                                                               | Gemeine Esche               | 55/ 49                | 2                | 6                         | 8           | 1         |                  |        |                                   | 2                             |                                                                    |
| 52  | 00059           | Picea abies                                                                      | Gemeine Fichte              | 102                   | 1                | 6                         | 8           | 1         |                  |        | x                                 | 2                             |                                                                    |
| 53  | 00060           | Picea abies                                                                      | Gemeine Fichte              | 68                    | 1                | 3                         | 11          | 1         |                  |        |                                   | 3                             |                                                                    |
| 54  | 00061           | Thuja                                                                            | Thuja                       | 62                    | 1                | 4                         | 8           | 1         |                  |        |                                   | 3                             |                                                                    |
| 55  | 00062           | Corylus columa                                                                   | Baum-Hasel                  | 64/ 60                | 2                | 7                         | 8           | 1         |                  |        |                                   | 2                             |                                                                    |
| 56  | 00063           | Picea abies                                                                      | Gemeine Fichte              | 225                   | 1                | 8                         | 17          | 1         |                  |        | x                                 | 2                             | Äste bis Höhe von ca. 12m<br>rundum abgeschnitten                  |
| 57  | 00064           | Juglans regia                                                                    | Echte Walnuss               | 239                   | 1                | 15                        | 15          |           |                  |        | x                                 |                               |                                                                    |
| 58  | 00065           | Standort außerhalb Geltungsbereich, keine Betroffenheit durch Gebietsentwicklung |                             |                       |                  |                           |             |           |                  |        |                                   |                               |                                                                    |
| 59  | 00066           | Picea abies                                                                      | Gemeine Fichte              | 141                   | 1                | 6                         | 6           | 2         |                  |        |                                   | x                             | 3                                                                  |
| 60  | 00067           | Quercus robur                                                                    | Stiel-Eiche                 | 51                    | 1                | 7                         | 10          | 1         |                  |        |                                   | 2                             | Standort unmittelbar neben Silo                                    |
| 61  | 00068           | Betula pendula                                                                   | Hänge-Birke                 | 148                   | 1                | 10                        | 12          | 1         |                  |        | x                                 | x                             | 1                                                                  |
| 62  | 00069           | Picea abies                                                                      | Gemeine Fichte              | 205                   | 1                | 10                        | 16          | 1         |                  |        |                                   | x                             | 2                                                                  |
| 63  | 00070           | Tilia platyphyllos                                                               | Sommerlinde                 | 192                   | 1                | 11                        | 13          | 1         |                  |        | x                                 | 1                             | Zwiesel: 2 Hauptstämme                                             |
| 64  | 00071           | Fraxinus excelsior                                                               | Gemeine Esche               | 43/ 43/ 40            | 3                | 6                         | 8           | 1         |                  |        |                                   | 2                             |                                                                    |
| 65  | 00072           | Acer platanoides                                                                 | Spitzahorn                  | 186                   | 1                | 11                        | 12          | 2         |                  |        | x                                 | x                             | 1                                                                  |
| 66  | 00073           | Acer platanoides                                                                 | Spitzahorn                  | 75                    | 1                | 7                         | 8           | 2         |                  |        |                                   | 2                             | Totäste, Unfallschäden                                             |
| 67  | 00074           | Quercus robur                                                                    | Stiel-Eiche                 | 82                    | 1                | 8                         | 8           | 3         |                  |        | x                                 | 2                             | viele Totäste, Zwiesel                                             |
| 68  | 00075           | Juglans regia                                                                    | Echte Walnuss               | 151                   | 1                | 16                        | 12          |           |                  |        | x                                 |                               |                                                                    |
| 69  | 00076-000<br>77 | Standort außerhalb Geltungsbereich, keine Betroffenheit durch Gebietsentwicklung |                             |                       |                  |                           |             |           |                  |        |                                   |                               |                                                                    |
| 70  | 00078           | Betula pendula                                                                   | Hänge-Birke                 | 141                   | 1                | 9                         | 16          |           |                  |        |                                   | x                             |                                                                    |
| 71  | 00079-000<br>80 | Standort außerhalb Geltungsbereich, keine Betroffenheit durch Gebietsentwicklung |                             |                       |                  |                           |             |           |                  |        |                                   |                               |                                                                    |
| 72  | 00081           | Acer                                                                             | Ahorn                       | 113                   | 1                | 11                        | 14          |           |                  |        |                                   | x                             |                                                                    |
| 73  | 00082           | Acer                                                                             | Ahorn                       | 75                    | 1                | 8                         | 14          |           |                  |        |                                   |                               |                                                                    |
| 74  | 00083           | Tilia cordata                                                                    | Winterlinde                 | 193                   | 1                | 16                        | 10          | 1         |                  |        | x                                 | x                             | 1                                                                  |
| 75  | 00084           | Tilia cordata                                                                    | Winterlinde                 | 207                   | 1                | 12                        | 11          | 1         |                  |        | x                                 | x                             | 1                                                                  |
| 76  | 00085           | Juglans regia                                                                    | Echte Walnuss               | 72                    | 1                | 6                         | 6           | 1         |                  |        |                                   | 2                             | Lichtprofil zur Straße; tote<br>Feinstäste                         |
| 77  | 00086           | Juglans regia                                                                    | Echte Walnuss               | 126                   | 1                | 9                         | 11          | 1         |                  |        | x                                 | 1                             | Lichtprofil zur Straße; tote<br>Feinstäste                         |
| 78  | 00087           | Standort außerhalb Geltungsbereich, keine Betroffenheit durch Gebietsentwicklung |                             |                       |                  |                           |             |           |                  |        |                                   |                               |                                                                    |
| 79  | 00088           | Picea pungens                                                                    | Stech-Fichte                | 44                    | 1                | 2                         | 8           | 1         |                  |        |                                   |                               |                                                                    |
| 80  | 00089           | Standort außerhalb Geltungsbereich, keine Betroffenheit durch Gebietsentwicklung |                             |                       |                  |                           |             |           |                  |        |                                   |                               |                                                                    |

| Nr.         | Name, bot.                                                                       | Name, dt.             | Stammum-<br>durch [cm]                                  | Anzahl<br>Stämme | Kronen-<br>durchm. [m] | Höhe<br>[m] | Vitalität | Habitat-<br>baum | Ö/LB | Baum-<br>schutz<br>VO | Erhaltens-<br>würdig-<br>keit | Schäden und Besonderheiten |
|-------------|----------------------------------------------------------------------------------|-----------------------|---------------------------------------------------------|------------------|------------------------|-------------|-----------|------------------|------|-----------------------|-------------------------------|----------------------------|
| 00098       | <i>Picea abies</i>                                                               | Gemeine Fichte        | 110                                                     | 1                | 6                      | 12          | 1         |                  |      |                       | x                             |                            |
| 00099       | <i>Picea abies</i>                                                               | Gemeine Fichte        | 44                                                      | 1                | 4                      | 9           | 1         |                  |      |                       |                               |                            |
| 00100       | Standort außerhalb Geltungsbereich, keine Betroffenheit durch Gebietsentwicklung |                       |                                                         |                  |                        |             |           |                  |      |                       |                               |                            |
| 00101       | <i>Quercus robur</i>                                                             | Stiel-Eiche           | 163                                                     | 1                | 10                     | 12          | 1         |                  |      | x                     | 1                             |                            |
| 00102       | <i>Fraxinus excelsior</i>                                                        | Gemeine Esche         | 119                                                     | 1                | 11                     | 18          |           |                  |      | x                     |                               |                            |
| 00103       | <i>Juglans regia</i>                                                             | Echte Walnuss         | 101                                                     | 1                | 8                      | 13          |           |                  |      | x                     |                               |                            |
| 00104       | <i>Quercus</i>                                                                   | Eiche                 | 119                                                     | 1                | 13                     | 18          |           |                  |      | x                     |                               |                            |
| 00105       | <i>Quercus</i>                                                                   | Eiche                 | 132                                                     | 1                | 14                     | 18          |           |                  |      | x                     |                               |                            |
| 00106       | <i>Pinus</i>                                                                     | Kiefer                | 88                                                      | 1                | 7                      | 13          |           |                  |      | x                     |                               |                            |
| 00107       | <i>Quercus</i>                                                                   | Eiche                 | 72                                                      | 1                | 9                      | 15          |           |                  |      |                       |                               |                            |
| 00108       | <i>Acer</i>                                                                      | Ahorn                 | 94                                                      | 1                | 10                     | 18          |           |                  |      | x                     |                               |                            |
| 00109       | <i>Acer</i>                                                                      | Ahorn                 | 94                                                      | 1                | 9                      | 18          |           |                  |      | x                     |                               |                            |
| 00110       | <i>Acer</i>                                                                      | Ahorn                 | 195                                                     | 1                | 9                      | 16          |           |                  |      | x                     |                               |                            |
| 00111       | <i>Pinus</i>                                                                     | Kiefer                | 69                                                      | 1                | 5                      | 11          |           |                  |      |                       |                               |                            |
| 00112       |                                                                                  | Laubbaum              | 160                                                     | 1                | 14                     | 19          |           |                  |      | x                     |                               |                            |
| 00113       | <i>Quercus</i>                                                                   | Eiche                 | 192                                                     | 1                | 19                     | 21          |           |                  |      | x                     |                               |                            |
| 00114-00115 | Standort außerhalb Geltungsbereich, keine Betroffenheit durch Gebietsentwicklung |                       |                                                         |                  |                        |             |           |                  |      |                       |                               |                            |
| 00116       | <i>Quercus</i>                                                                   | Eiche                 | 126                                                     | 1                | 12                     | 20          |           |                  |      | x                     |                               |                            |
| 00117       | <i>Quercus</i>                                                                   | Eiche                 | 44                                                      | 1                | 6                      | 11          |           |                  |      |                       |                               |                            |
| 00118       | <i>Quercus</i>                                                                   | Eiche                 | 110                                                     | 1                | 9                      | 20          |           |                  |      | x                     |                               |                            |
| 00119       | <i>Quercus</i>                                                                   | Eiche                 | 132                                                     | 1                | 15                     | 20          |           |                  |      | x                     |                               |                            |
| 00120       | <i>Quercus</i>                                                                   | Eiche                 | 151                                                     | 1                | 15                     | 20          |           |                  |      | x                     |                               |                            |
| 00121       | <i>Quercus</i>                                                                   | Eiche                 | 135                                                     | 1                | 14                     | 19          |           |                  |      | x                     |                               |                            |
| 00122       | <i>Quercus</i>                                                                   | Eiche                 | 135                                                     | 1                | 10                     | 19          |           |                  |      | x                     |                               |                            |
| 00123       | <i>Fraxinus excelsior</i>                                                        | Gemeine Esche         | 113                                                     | 1                | 9                      | 20          |           |                  |      | x                     |                               |                            |
| 00124       | Standort außerhalb Geltungsbereich, keine Betroffenheit durch Gebietsentwicklung |                       |                                                         |                  |                        |             |           |                  |      |                       |                               |                            |
| 00125       | <i>Quercus robur</i>                                                             | Stiel-Eiche           | 223                                                     | 1                | 12                     | 21          |           |                  |      | x                     |                               |                            |
| 00126       | Standort außerhalb Geltungsbereich, keine Betroffenheit durch Gebietsentwicklung |                       |                                                         |                  |                        |             |           |                  |      |                       |                               |                            |
| 00127       | <i>Quercus robur</i>                                                             | Stiel-Eiche           | 195                                                     | 1                | 14                     | 20          |           |                  |      | x                     |                               |                            |
| 00128       | Standort außerhalb Geltungsbereich, keine Betroffenheit durch Gebietsentwicklung |                       |                                                         |                  |                        |             |           |                  |      |                       |                               |                            |
| 00129       | <i>Quercus robur</i>                                                             | Stiel-Eiche           | 179                                                     | 1                | 9                      | 18          |           |                  |      | x                     |                               |                            |
| 00130       | <i>Quercus robur</i>                                                             | Stiel-Eiche           | 236                                                     | 1                | 21                     | 21          |           |                  |      | x                     |                               |                            |
| 00131       | <i>Quercus robur</i>                                                             | Stiel-Eiche           | 163                                                     | 1                | 10                     | 18          |           |                  |      | x                     |                               |                            |
| 00132       | <i>Quercus robur</i>                                                             | Stiel-Eiche           | 170                                                     | 1                | 14                     | 19          |           |                  |      | x                     |                               |                            |
| 00133       | <i>Acer platanoides</i>                                                          | Spitzahorn            | 126                                                     | 1                | 10                     | 20          |           |                  |      | x                     |                               |                            |
| 00134       | <i>Quercus robur</i>                                                             | Stiel-Eiche           | 173                                                     | 1                | 11                     | 20          |           |                  |      | x                     |                               | Spechthöhle, Astbruch      |
| 00135       | Standort außerhalb Geltungsbereich, keine Betroffenheit durch Gebietsentwicklung |                       |                                                         |                  |                        |             |           |                  |      |                       |                               |                            |
| 00136       | <i>Quercus robur</i>                                                             | Stiel-Eiche           | 173                                                     | 1                | 7                      | 20          |           |                  |      | x                     |                               | Habitatbaum mit Höhle      |
| 00137       | <i>Quercus robur</i>                                                             | Stiel-Eiche           | 201                                                     | 1                | 14                     | 20          |           |                  |      | x                     |                               |                            |
| 00140       | <i>Thuja occidentalis</i>                                                        | Abendl.<br>Lebensbaum | 66                                                      | 1                | 3                      | 7           | 1         |                  |      |                       |                               | 3                          |
| 00141       | <i>Larix decidua</i>                                                             | Europäische<br>Lärche | 141                                                     | 1                | 8                      | 13          | 2         |                  |      | x                     | 2                             |                            |
| 00142       | <i>Larix decidua</i>                                                             | Europäische<br>Lärche | 167                                                     | 1                | 10                     | 13          | 1         |                  |      | x                     | 1                             |                            |
| 00143       | <i>Picea abies</i>                                                               | Gemeine Fichte        | 156                                                     | 1                | 8                      | 10          | 1         |                  |      | x                     | 2                             |                            |
| 00144       | <i>Abies nordmanniana</i>                                                        | Nordmann-Tanne        | 147                                                     | 1                | 8                      | 10          | 1         |                  |      | x                     | 2                             |                            |
| 00145       | <i>Fraxinus excelsior</i>                                                        | Gemeine Esche         | 60                                                      | 1                | 5                      | 6           | 1         |                  |      |                       |                               | 1                          |
| 00146       | <i>Betula pendula</i>                                                            | Hänge-Birke           | 129                                                     | 1                | 7                      | 14          | 1         |                  |      | x                     | 2                             |                            |
| 00147       | <i>Corylus avellana</i>                                                          | Gemeine Hasel         | vielen                                                  |                  |                        |             |           | 1                |      |                       |                               |                            |
| 00148       | <i>Corylus avellana</i>                                                          | Gemeine Hasel         | 4                                                       |                  |                        |             |           | 1                |      |                       |                               |                            |
| 00149       | Standort außerhalb Geltungsbereich, keine Betroffenheit durch Gebietsentwicklung |                       |                                                         |                  |                        |             |           |                  |      |                       |                               |                            |
| 00150       | <i>Picea abies</i>                                                               | Gemeine Fichte        | 195                                                     | 1                | 8                      | 11          | 1         |                  |      | x                     | 2                             |                            |
| 00151       | <i>Picea abies</i>                                                               | Gemeine Fichte        | 114                                                     | 1                | 4                      | 11          | 1         |                  |      | x                     | 2                             | starker Efeubewuchs        |
| 00152       | <i>Picea abies</i>                                                               | Gemeine Fichte        | 175                                                     | 1                | 8                      | 10          | 1         |                  |      | x                     | 2                             | leichter Efeubewuchs       |
| 00153       | <i>Fraxinus excelsior</i>                                                        | Gemeine Esche         | 48                                                      | 1                | 5                      | 10          | 1         |                  |      |                       | 2                             |                            |
| 00154       | <i>Salix caprea</i>                                                              | Salweide              | 99/ 67/ 82/<br>77/ 58/ 55/<br>52/ 48/ 48/<br>38/ 34/ 29 | 12               | 9                      | 9           | 1         |                  |      | x                     | 2                             |                            |
| 00155       | <i>Fraxinus excelsior</i>                                                        | Gemeine Esche         | 64/ 39                                                  | 2                | 6                      | 10          | 1         |                  |      |                       | 2                             |                            |
| 00156       | <i>Abies alba</i>                                                                | Weiß-Tanne            | 135                                                     | 1                | 7                      | 12          | 1         |                  |      | x                     | 3                             | Zwiesel                    |
| 00157       | <i>Acer campestre</i>                                                            | Feld-Ahorn            | 110                                                     | 1                | 7                      | 9           | 1         |                  |      | x                     | 1                             | starker Efeubewuchs        |
| 00158       | <i>Juglans regia</i>                                                             | Echte Walnuss         | 58                                                      | 1                | 5                      | 7           | 1         |                  |      |                       | 2                             |                            |
| 00159       | <i>Picea abies</i>                                                               | Gemeine Fichte        | 126                                                     | 1                | 7                      | 10          | 1         |                  |      | x                     | 2                             |                            |
| 00160       | <i>Picea abies</i>                                                               | Gemeine Fichte        | 124                                                     | 1                | 10                     | 10          | 1         |                  |      | x                     | 2                             | Harz                       |
| 00161       | <i>Picea abies</i>                                                               | Gemeine Fichte        | 75                                                      | 1                | 5                      | 12          | 2         |                  |      |                       | 3                             |                            |
| 00162       | <i>Picea abies</i>                                                               | Gemeine Fichte        | 82                                                      | 1                | 4                      | 11          | 4         |                  |      |                       |                               | Totbaum                    |
| 00163       | <i>Picea abies</i>                                                               | Gemeine Fichte        | 111                                                     | 1                | 5                      | 12          | 2         |                  |      | x                     | 2                             |                            |
| 00164       | <i>Picea abies</i>                                                               | Gemeine Fichte        | 74                                                      | 1                | 6                      | 10          | 1         |                  |      |                       | 2                             |                            |
| 00165       | <i>Picea abies</i>                                                               | Gemeine Fichte        | 94                                                      | 1                | 6                      |             | 1         |                  |      | x                     | 2                             |                            |
| 00166       | <i>Picea abies</i>                                                               | Gemeine Fichte        | 62                                                      | 1                | 3                      | 10          | 1         |                  |      |                       | 3                             |                            |
| 00167       | <i>Picea abies</i>                                                               | Gemeine Fichte        | 106                                                     | 1                | 5                      | 9           | 1         |                  |      | x                     | 2                             |                            |
| 00168       | <i>Betula pendula</i>                                                            | Hänge-Birke           | 73                                                      | 1                | 4                      | 7           | 2         |                  |      |                       | 2                             |                            |
| 00169       | <i>Picea abies</i>                                                               | Gemeine Fichte        | 236                                                     | 1                | 10                     | 15          | 1         |                  |      | x                     | 1                             | leichter Efeubewuchs       |
| 00170       | <i>Picea abies</i>                                                               | Gemeine Fichte        | 105                                                     | 1                | 5                      | 10          | 1         |                  |      | x                     | 2                             |                            |
| 00171       | <i>Picea abies</i>                                                               | Gemeine Fichte        | 94                                                      | 1                | 5                      | 9           | 2         |                  |      | x                     | 3                             |                            |
| 00172       | <i>Picea abies</i>                                                               | Gemeine Fichte        | 54                                                      | 1                | -                      | 6           | 3         |                  |      |                       | 4                             | Totbaum                    |
| 00173       | <i>Picea abies</i>                                                               | Gemeine Fichte        | 60                                                      | 1                | 5                      | 7           | 1         |                  |      |                       | 4                             | Totbaum                    |
| 00174       | <i>Picea abies</i>                                                               | Gemeine Fichte        | 112                                                     | 1                | 5                      | 9           | 4         |                  |      | x                     | 4                             | Totbaum, Efeubewuchs       |
| 00175       | <i>Picea abies</i>                                                               | Gemeine Fichte        | 92                                                      | 1                | 5                      | 9           | 2         |                  |      | x                     | 3                             | Efeubewuchs                |
| 00176       | <i>Picea abies</i>                                                               | Gemeine Fichte        | 85                                                      | 1                | 6                      | 9           | 2         |                  |      | x                     | 3                             |                            |
| 00177       | <i>Picea abies</i>                                                               | Gemeine Fichte        | 101                                                     | 1                | 6                      | 10          | 2         |                  |      | x                     | 3                             |                            |
| 00178       | <i>Picea abies</i>                                                               | Gemeine Fichte        | 86                                                      | 1                | 6                      | 10          | 3         |                  |      | x                     | 3                             |                            |
| 00179       | <i>Pinus sylvestris</i>                                                          | Wald-Kiefer           | 126                                                     | 1                | 9                      | 10          | 2         |                  |      | x                     | 2                             |                            |
| 00180       | <i>Pinus sylvestris</i>                                                          | Wald-Kiefer           | 138                                                     | 1                | 9                      | 8           | 1         |                  |      | x                     | 1                             |                            |
| 00181       | <i>Picea abies</i>                                                               | Gemeine Fichte        | 50                                                      | 1                | 3                      | 7           | 3         |                  |      |                       | 3                             |                            |
| 00182       | <i>Picea abies</i>                                                               | Gemeine Fichte        | 92                                                      | 1                | 5                      | 8           | 2         |                  |      | x                     | 3                             |                            |