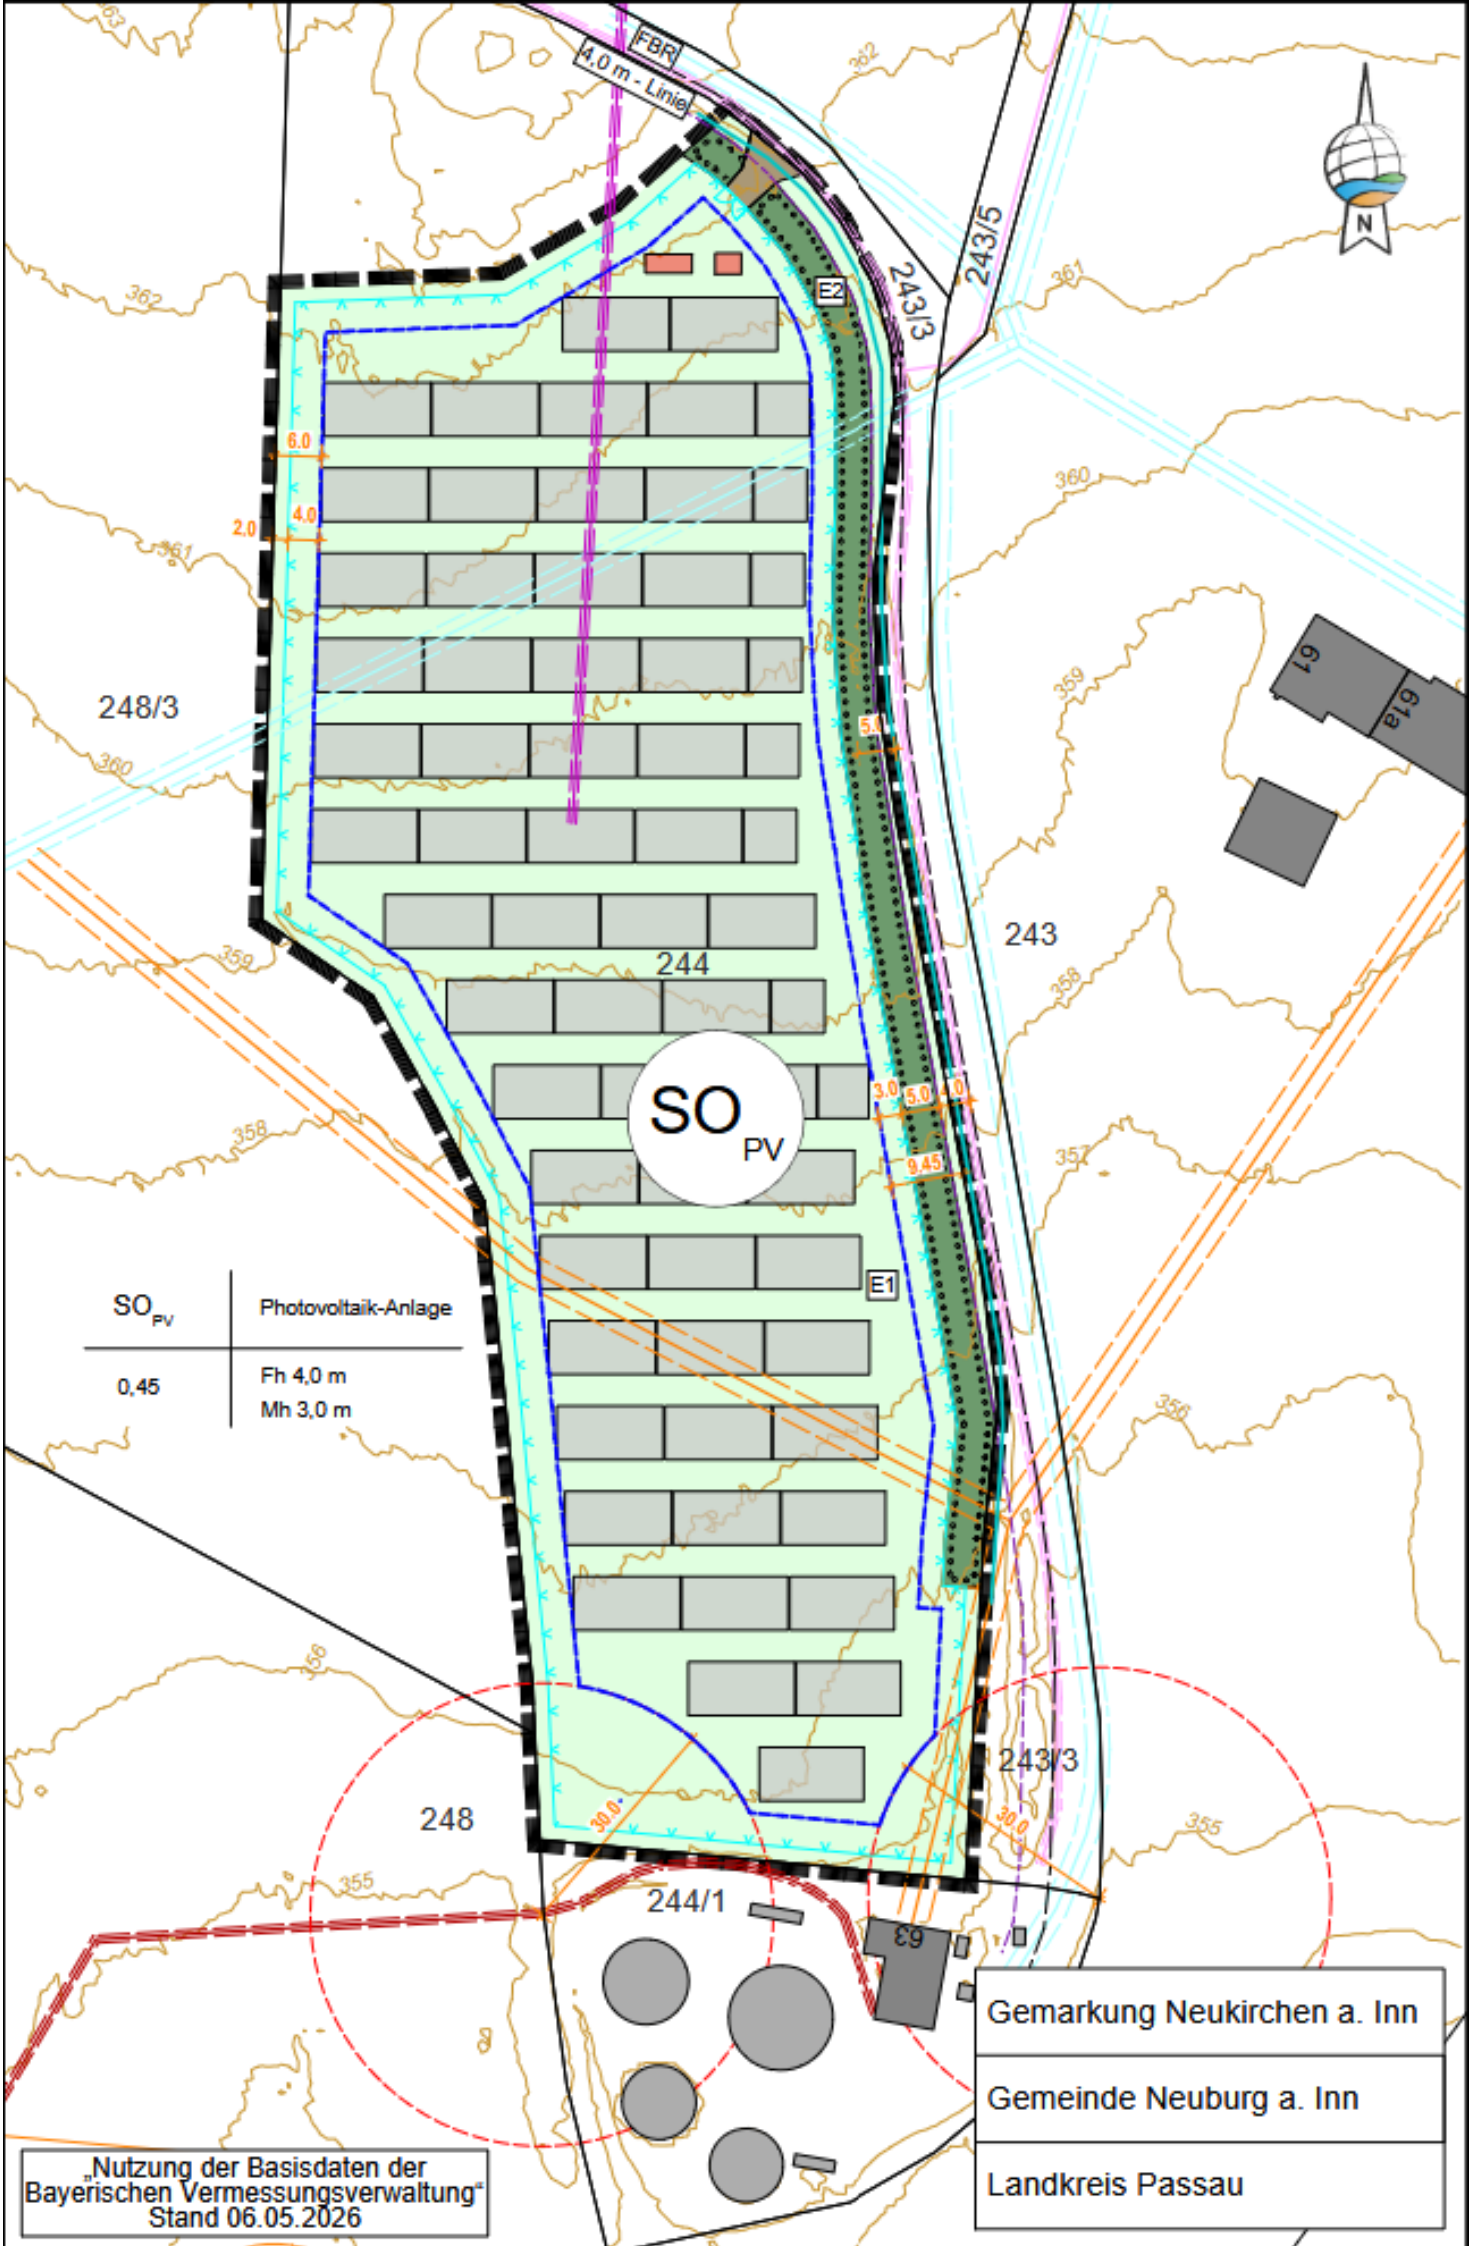

FBR
4,0 m - Linie
243/5
243/3
E2
6.0
4.0
2.0
248/3
244
SO PV
3.0
5.0
4.0
9.45
E1
243
61
61a
SO PV
Photovoltaik-Anlage
0,45
Fh 4,0 m
Mh 3,0 m
248
244/1
30.0
30.0
243/3
63
Gemarkung Neukirchen a. Inn
Gemeinde Neuburg a. Inn
Landkreis Passau
„Nutzung der Basisdaten der Bayerischen Vermessungsverwaltung“ Stand 06.05.2026